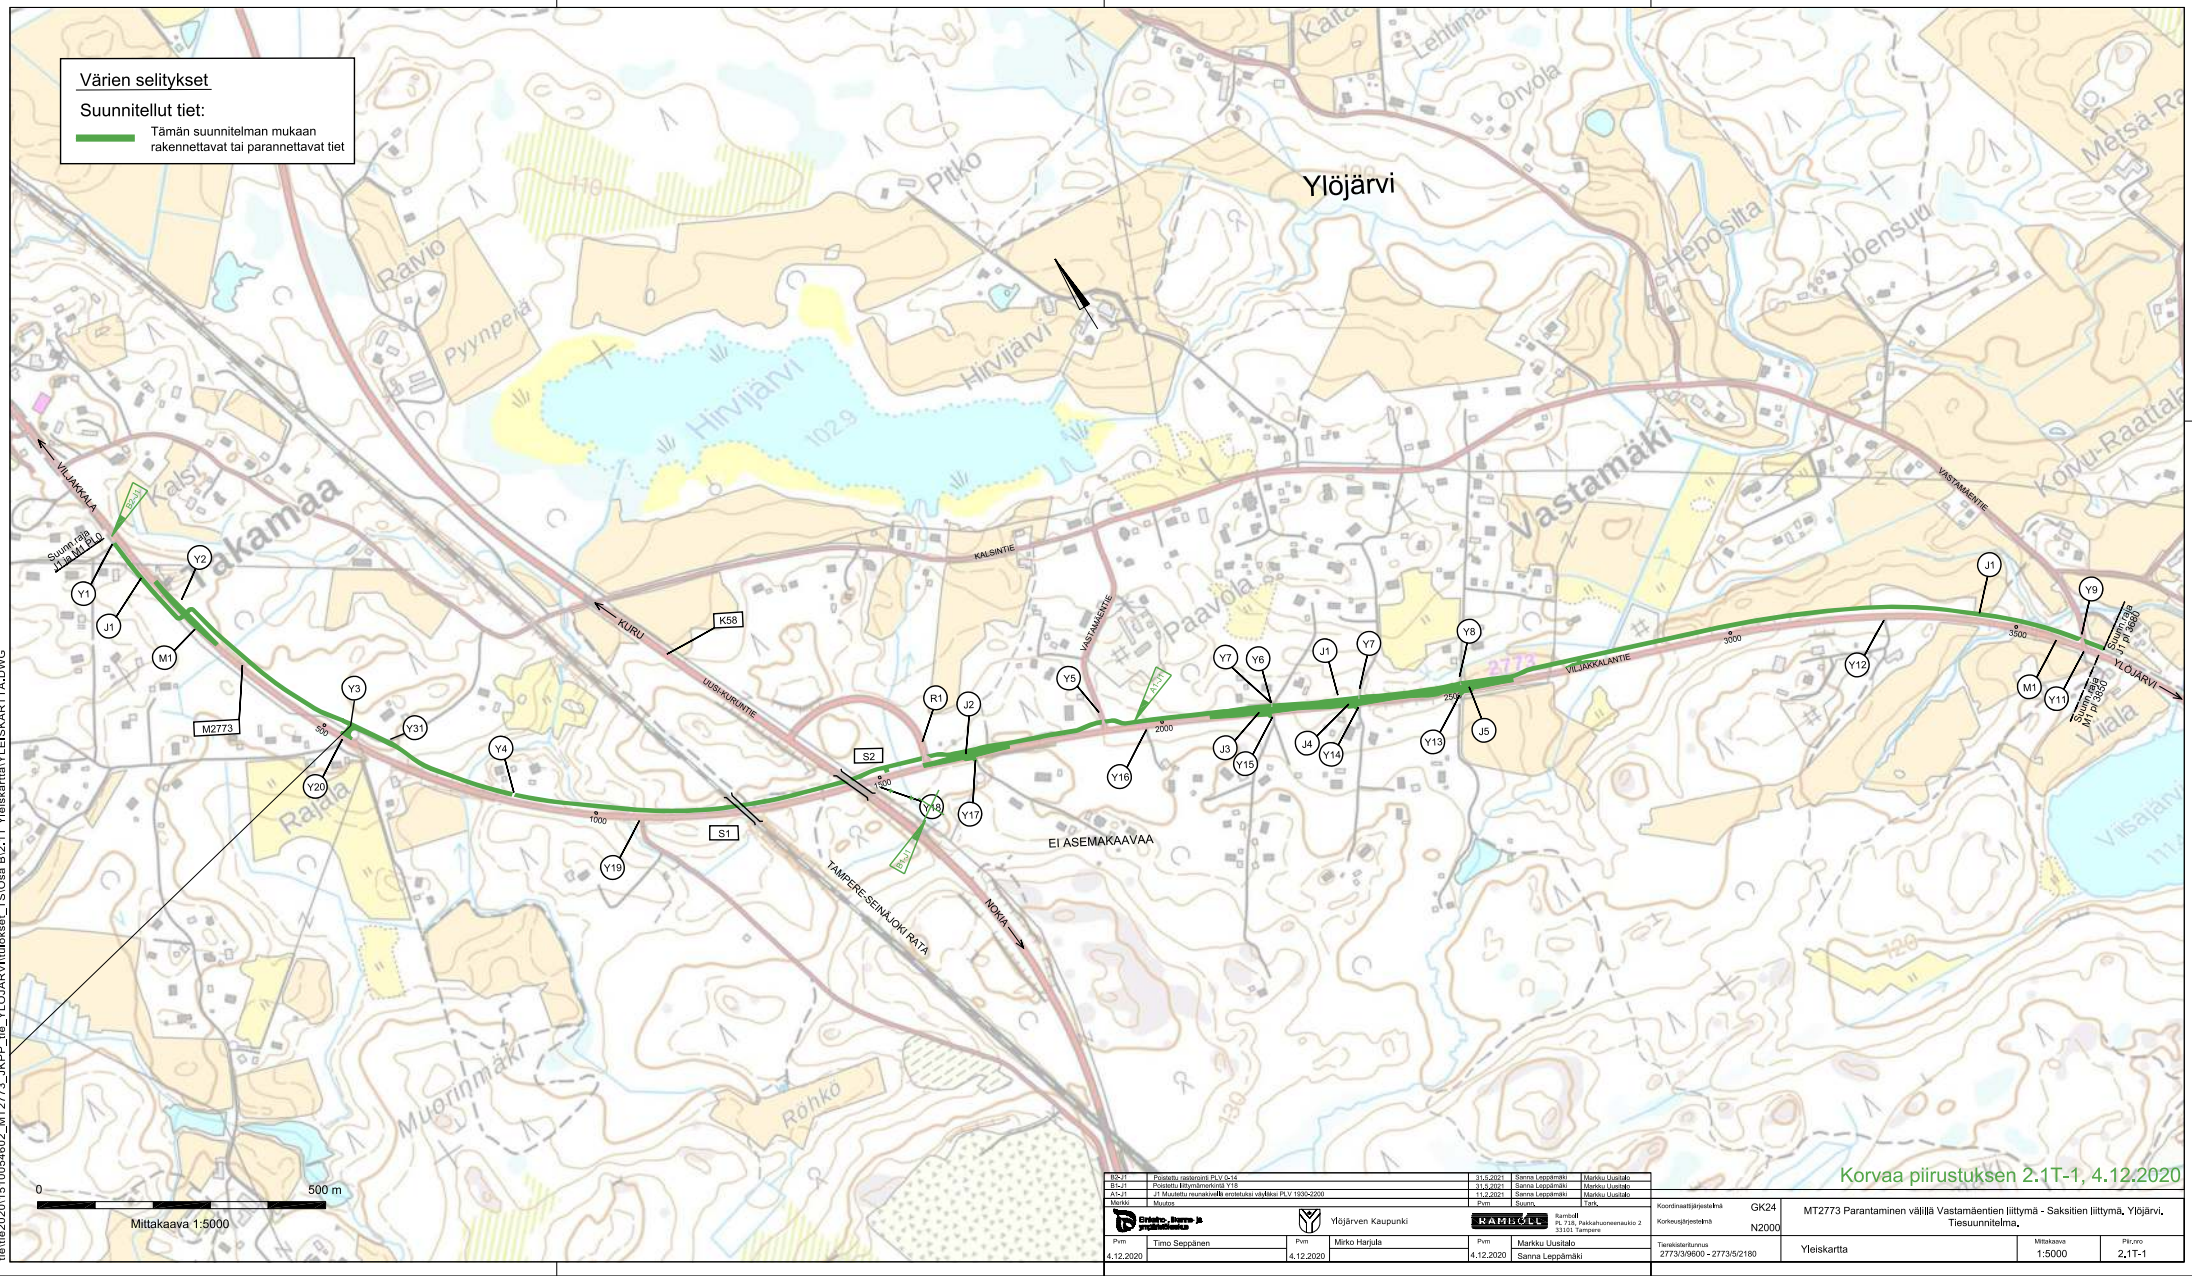
Värien selitykset
Suunnitellut tiet:
Tämän suunnitelman mukaan rakennettavat tai parannettavat tiet
Ylöjärvi
VILJAKKALA
KALSINTIE
KURU
K58
UUSIKURUNTIE
VASTAMÄENTIE
VILJAKKALANTIE
YLÖJÄRVI
Suunnitelma M1 pl 3635
Suunnitelma M1 pl 3635
Suunnitelma M1 pl 3635
Suunnitelma M1 pl 3635
S1
S2
M1
M2773
J1
J2
J3
J4
J5
Y1
Y2
Y3
Y4
Y5
Y6
Y7
Y8
Y9
Y10
Y11
Y12
Y13
Y14
Y15
Y16
Y17
Y18
Y19
Y20
Y31
R1
2773
EI ASEMAKAAVAA
TAMPERE-SEINÄJOKI RATA
NOKIA
Kalsi
Takamaa
Ravio
Pyynpelä
Hirvijärvi
Pitko
Heposilta
Joensuu
Vastamäki
Paavola
Rajala
Viiala
Muorinmäki
Rohko
Mittakaava 1:5000
0
500 m
Korvaa piirustuksen 2.1T-1, 4.12.2020
B/2-J1 Poistettu rasterointi PLV 0-14 31.5.2021 Sanna Leppämäki Markku Uusitalo
B/1-J1 Poistettu liittymämerkintä Y18 31.5.2021 Sanna Leppämäki Markku Uusitalo
A/1-J1 J1 Muutettu reunakiveltä erotteluksi väyliltä PLV 1930-2200 11.2.2021 Sanna Leppämäki Markku Uusitalo
Merkki Muutos Pvm Suunn. Tark.
Ylöjärven Kaupunki
Ramboll PL 718, Rakkahuoneenaukio 2 33101 Tampere
Pvm 4.12.2020 Timo Seppänen
Pvm 4.12.2020 Mirko Harjula
Pvm 4.12.2020 Markku Uusitalo Sanna Leppämäki
Koordinaattijärjestelmä GK24
Korkeusjärjestelmä N2000
MT2773 Parantaminen väliltä Vastamäentien liittymä - Saksitien liittymä, Ylöjärvi, Tiesuunnitelma.
Tienkisterilunnus 2773/3/9600 - 2773/5/2180
Yleiskartta
Mittakaava 1:5000
Piir.nro 2.1T-1
tie\tie2020\1510054602_MT2773_JKPP_tie_YLOJARVI\tuloksel_TSI\Osa B\2.1T Yleiskartta\YLEISKARTTA.DWG