


T:\tie2016\30066_vt12_Eura-Rajjala_ts\tulokset_TS\Osa B. Tiesuunnitelman pääpiirustukset\3T_Suunnitelmapakartat\SUUNNITELMAKARTTA.T.DWG

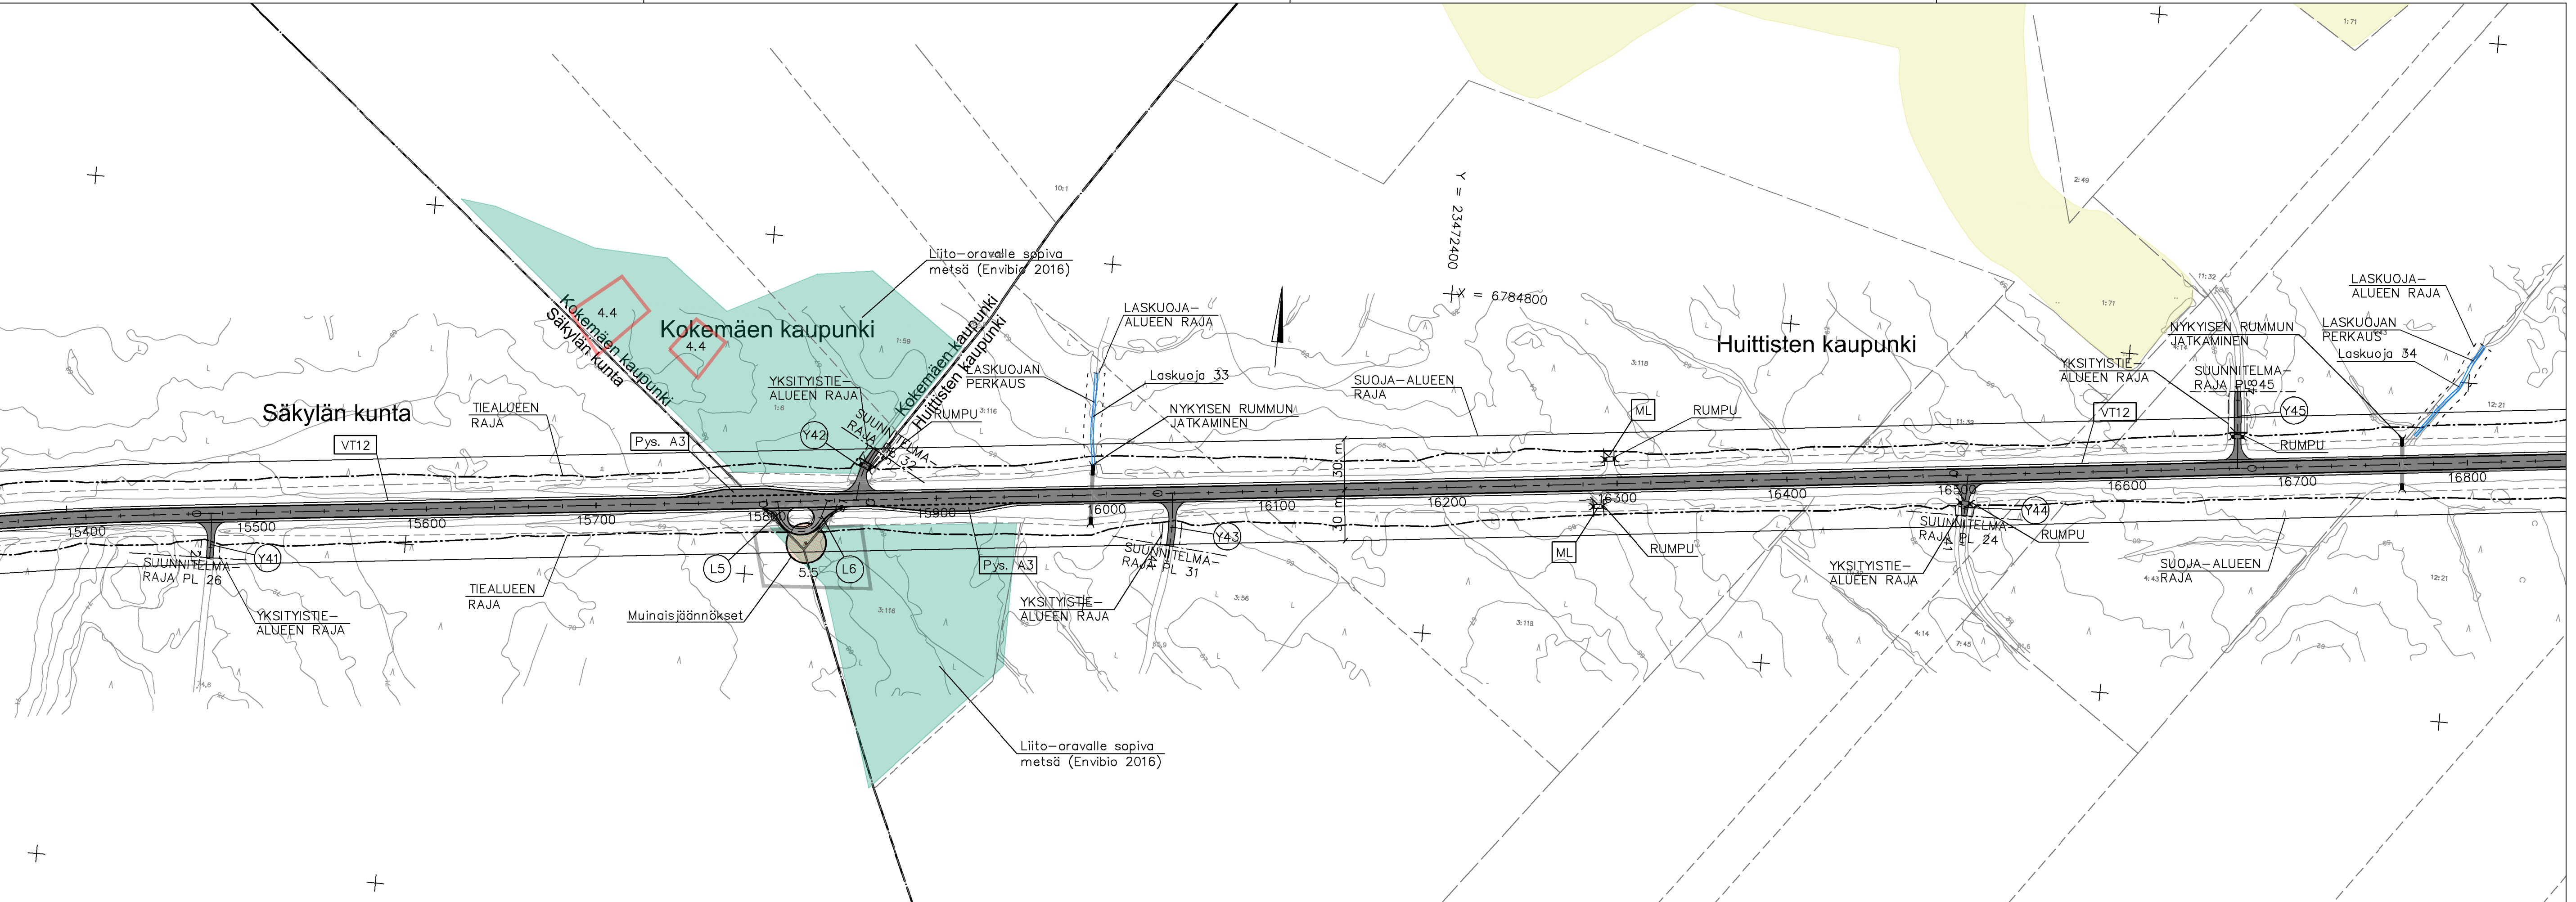

Merkki	Muutos	Pvm	Suunn.	Tark.	Koordinaattijärjestelmä	Valtatien 12 parantaminen väliä Eura-Rajjala, Eura, Säkyä, Kokemäki ja Huittinen Tiesuunnitelma		
					ETRS-GK23			
					Korkeusjärjestelmä			
					N2000			
					Tietekisteritunnus			
					12/109/4090-12/112/8395			
Pvm	Sakari Hurskainen	Pvm	Satu Rajava	Pvm		Suunnitelmapakartta V12 plv. 15400 - 16800	Mittakaava	Piir.no
28.11.2017		28.11.2017	Arto Viitanen				1:2000	3T-12