


T:\tie2016\30066_vt12_Eura-Rajjala_ts\tulokset_TS\Osa B. Tiesuunnitelman pääpiirustukset\3T_Suunnitelmapaketti\SUUNNITELMAKARTTA.DWG

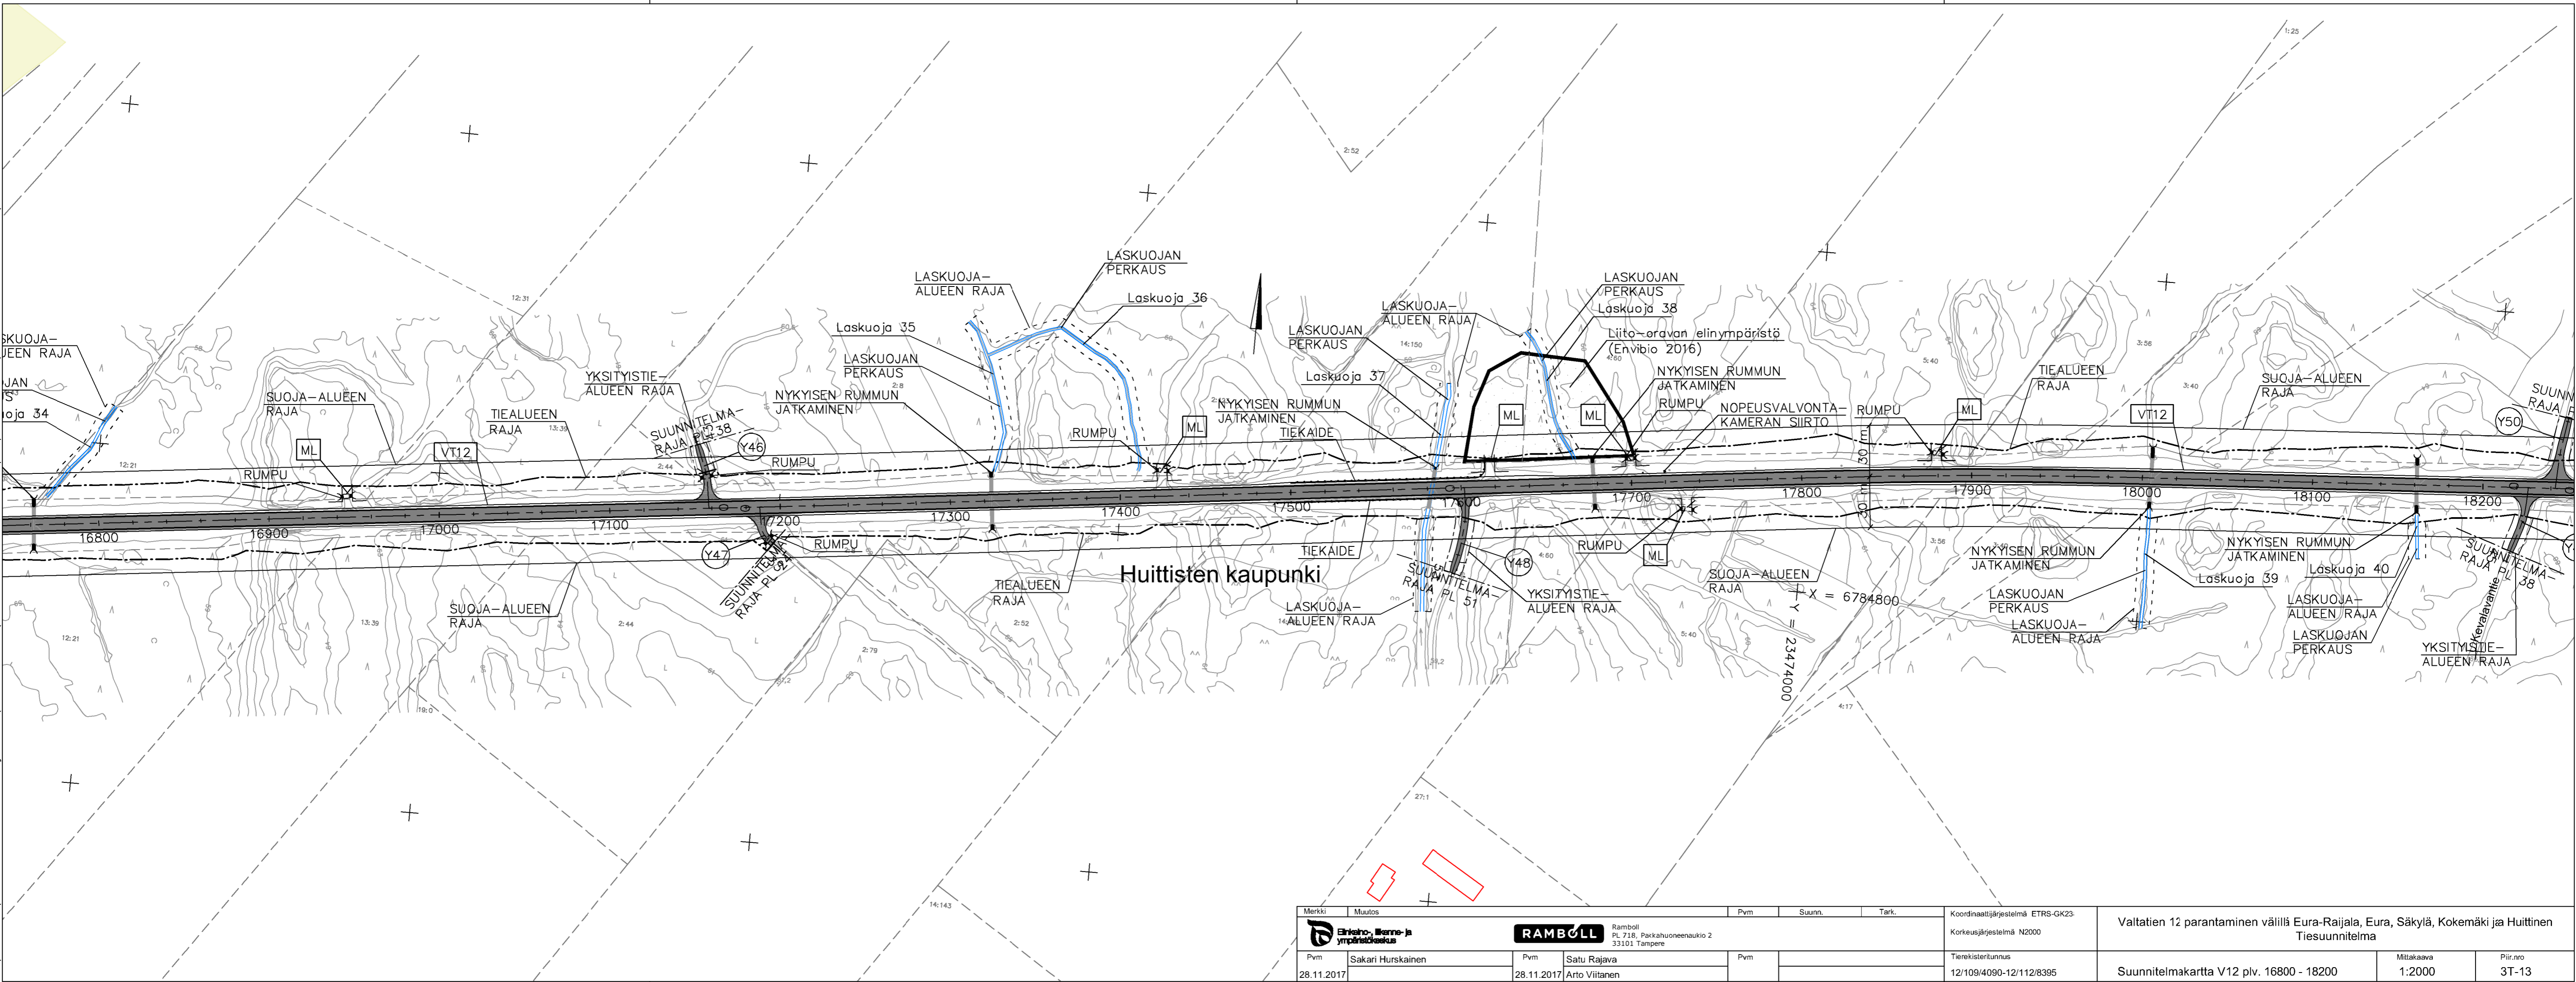

Merkki	Muutos	Pvm	Suunn.	Tark.	Koordinaattijärjestelmä ETRS-GK23	Valtatien 12 parantaminen välellä Eura-Rajjala, Eura, Säkö, Kokemäki ja Huittinen Tiesuunnitelma		
					Korkeusjärjestelmä N2000	Suunnitelmapaketti V12 plv. 16800 - 18200		
Pvm	Sakari Hurskainen	Pvm	Satu Rajava	Pvm	Tierekisteritunnus	Mittakaava	Piiir.no	
28.11.2017		28.11.2017	Arto Viitanen		12/109/4090-12/112/8395	1:2000	3T-13	