


T:\tie2016\30066_vt12_Eura-Rajjala_ts\tulokset\3T_Suunnitelmapakartat\SUUNNITELMAKARTAT.DWG

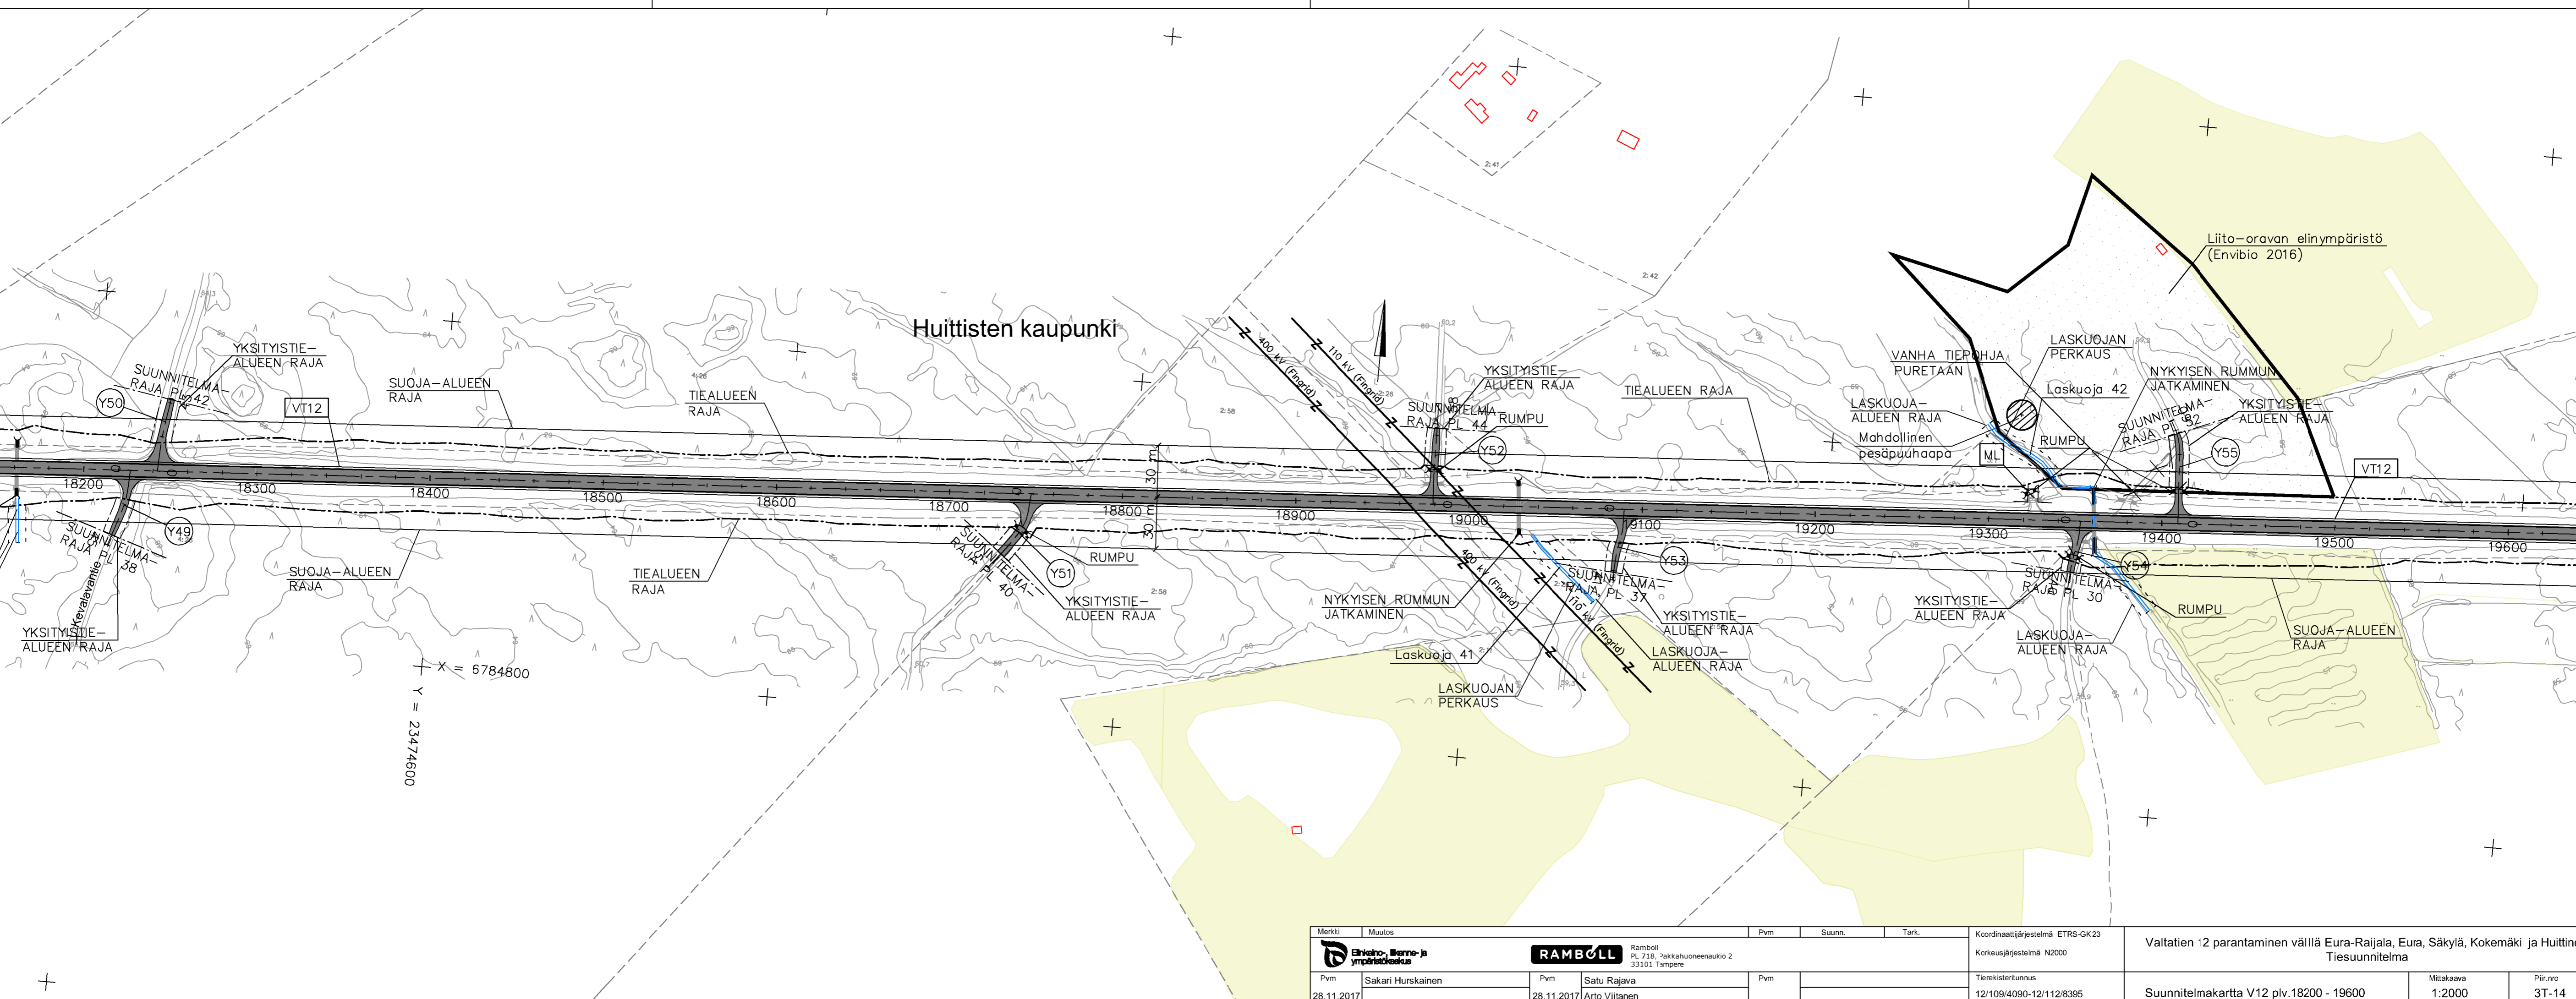

Merkki	Muutos	Pvm	Suunn.	Tark.	Koordinaattijärjestelmä	Valtatie n:2 parantaminen välillä Eura-Rajjala, Eura, Säskylä, Kokemäki ja Huittinen Tiesuunnitelma		
					ETRS-GK 23	Suunnitelmapakartta V12 plv.18200 - 19600		
					Korkeusjärjestelmä	Mittakaava	Piir.no	
					N2000	1:2000	3T-14	
					Tierekisterinumus			
					12/109/4090-12/112/8395			
Pvm	Sakari Hurskainen	Pvm	Satu Rajava	Pvm				
28.11.2017		28.11.2017	Arto Viitanen					