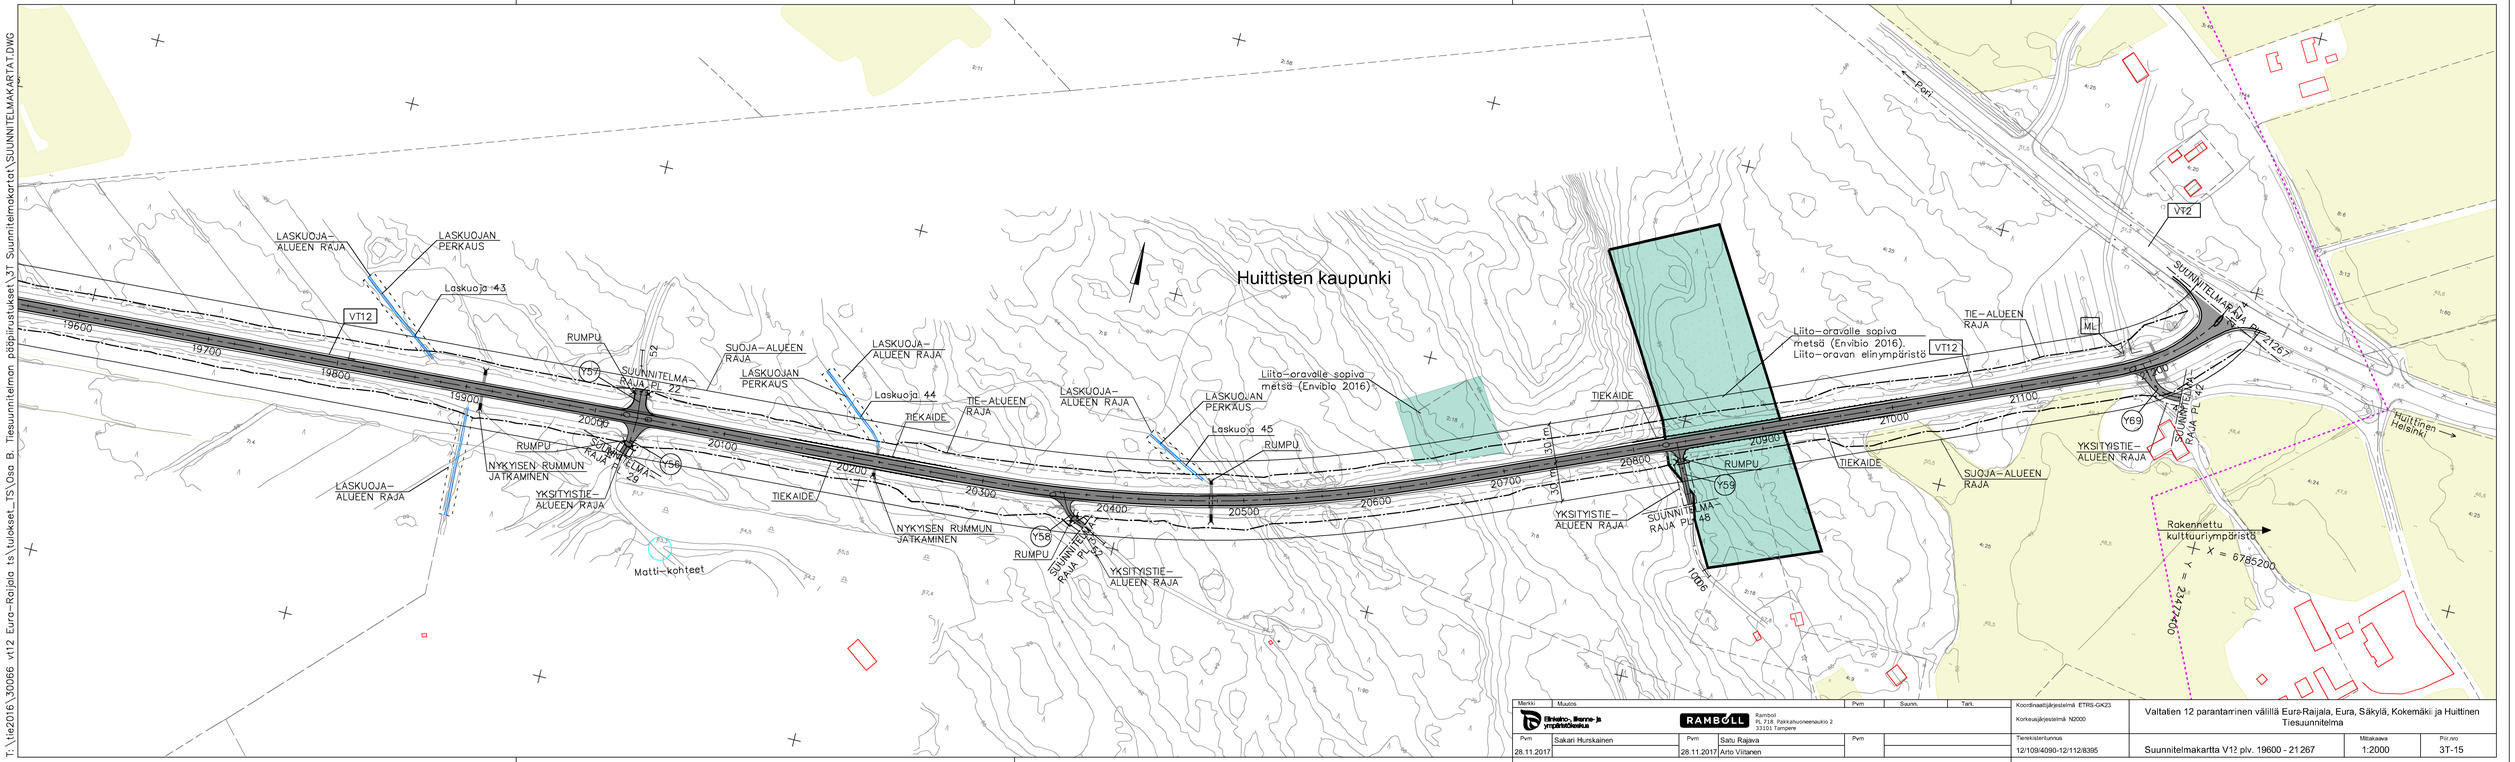

Merkki	Muutos	Pvm	Suunn.	Tark.
Elinkeino-, liikenne- ja ympäristökeskus	RAMBØLL Ramboll Fl, 718 Pakkahuoneenaukio 2 33101 Tampere			
Pvm	Sakari Hurskainen	Pvm	Satu Rajavä	Pvm
28.11.2017		28.11.2017	Arto Viitanen	

Koordinaatsijärjestelmä ETRS-GK23	Valtatien 12 parantarrinen välillä Eura-Raijala, Eura, Säkylä, Kokemäki ja Huittinen Tiesuunnitelma
Korkeusjärjestelmä N2000	
Tierekisteritunnus 12/109/4090-12/112/8395	Suunnitelmakartta V12 plv. 19600 - 21 267
Mittakaava 1:2000	Piir.no 3T-15

T:\Tie2016\30066 vt12 Eura-Raijala ts\tulokset_TS\Osa B. Tiesuunnitelman pääpiirustukset\3T Suunnitelmakartat\SUUNNITELMAKARTAT.DWG