


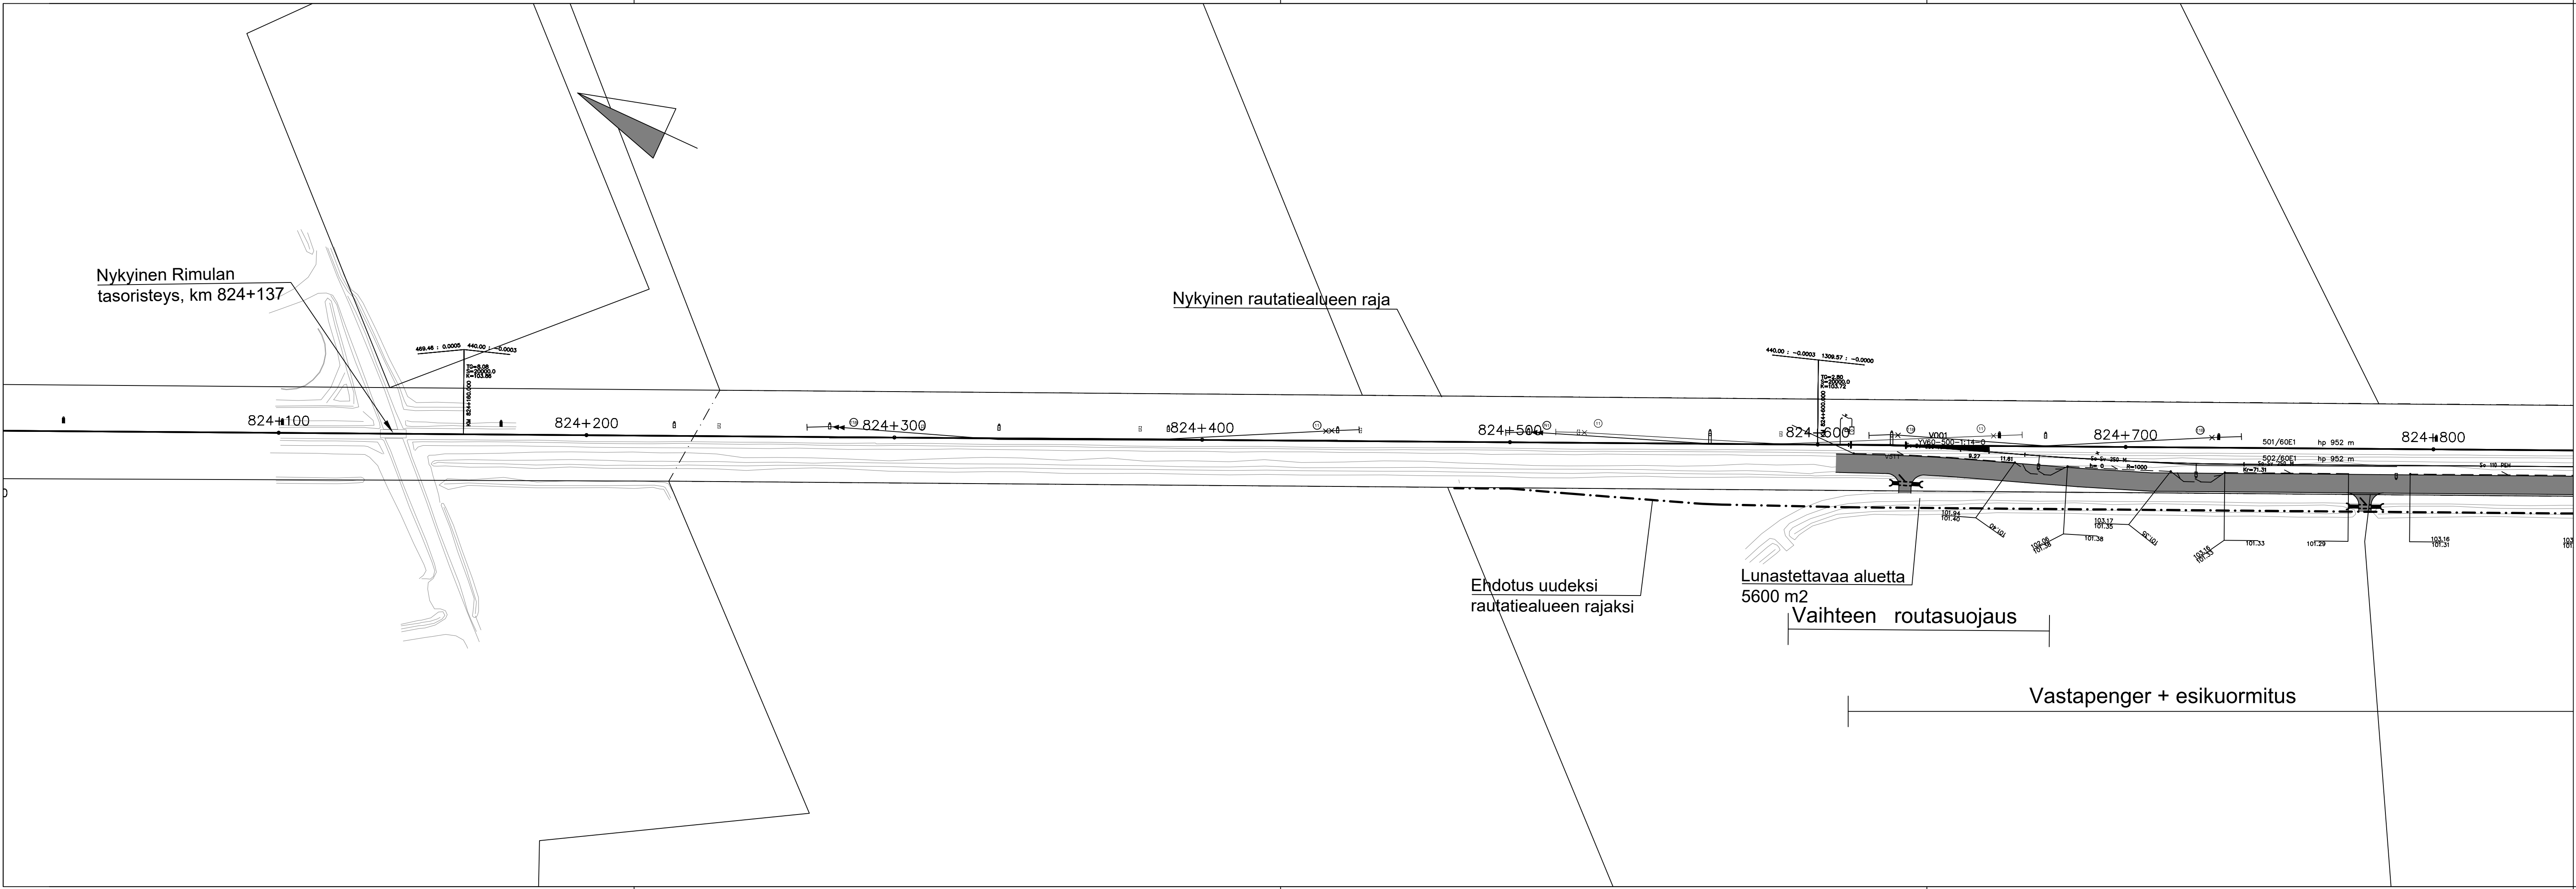

PIIRUSTUSMERKINTÖJEN SELITYKSET

- Nykyinen raide
- Rakennettava/parannettava raide
- Uusi rakennettava vaihde
- Purettava/siirrettävä vaihde
- Nykyinen rautatiealueen raja
- Ehdotus uudeksi rautatiealueen rajaksi
- Nykyinen rumpu

Muut.	Selitys	Pvm	Tehnyt	Pvm	Hyv.	
		Hanke tai rataosa Oulu–Kontiomäki uudet liikennepaikat: Niskan ja Utajärven liikennepaikat				
		Suunnitteluvaihe Ratasuunnitelma				
Toimittaja		Piirustuksen sisältö				
SITOWISE Tuulikuja 2 02100 Espoo Puh 020 747 6000		Suunnitelmakartta Niskan liikennepaikka kmv 824+400 – 824+800				
Piirt.	29.4.2019	J.Kuik				
Suunn.	29.4.2019	P.Jensen				
Tark.	29.4.2019	P.Jensen				
Hyv.	29.4.2019	A.Salokangas				
Tarkastaja		Mittakaava 1:1000				
		Koordinaatti- ja korkeusjärj. ETRS GK27/N2000				
		Rataosan nro 531				
Tark.	24.5.2019	H.Etelämäki				
Hyv. (Väylä)	24.5.2019	J.Juuti				
		Paikka	Laji	Número	Muut. Lehti	Lehtiä
		3700	72	4000	1	3