


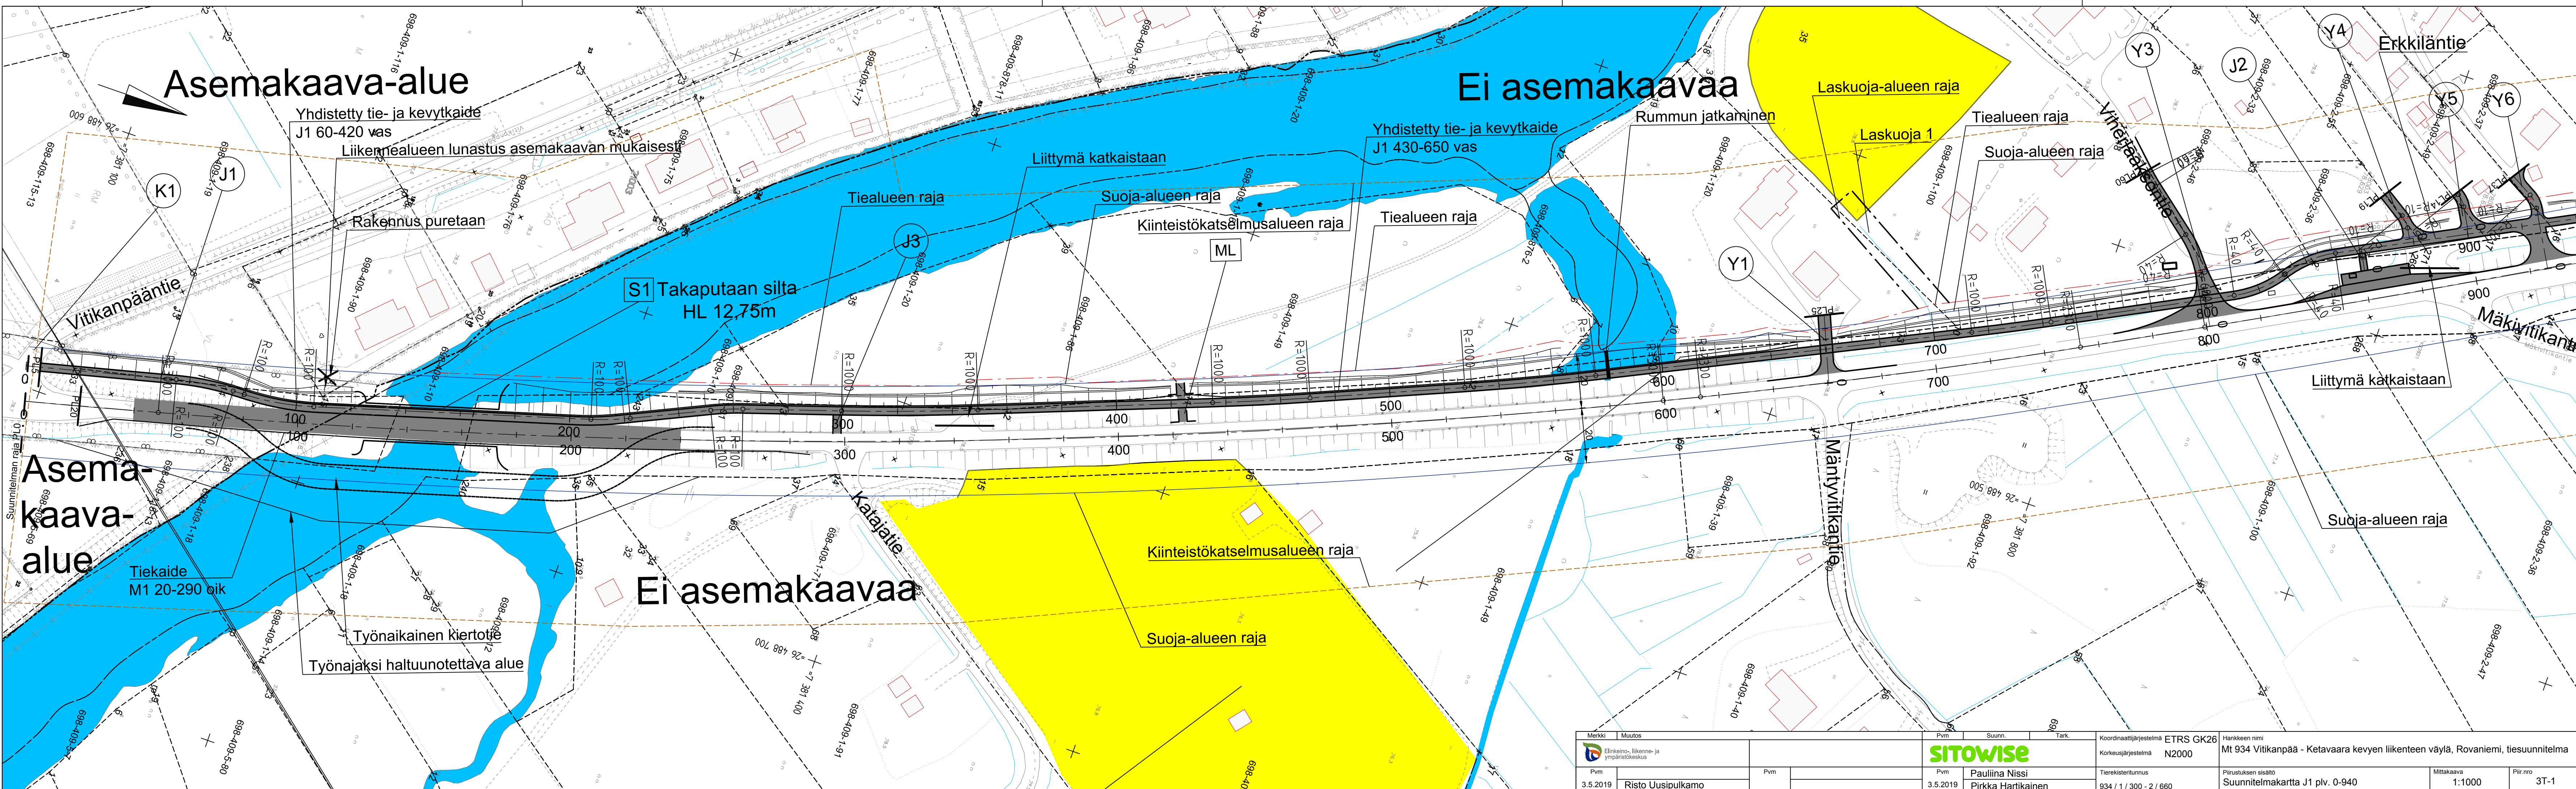

Merkki	Muutos	Pvm	Suunn.	Tark.	Koordinaattijärjestelmä	ETRS GK26	Hankkeen nimi	Mt 934 Viitankantie - Ketavaara kevyen liikenteen väylä, Rovaniemi, tiesuunnitelma
		Pvm	Pauliina Nissi		Korkeusjärjestelmä	N2000	Piirustuksen sisältö	Suunnitelmakartta J1 plov. 0-940
Pvm	Risto Uuspulkamo	Pvm			Tiestikenttätunnus	934 / 1 / 300 - 2 / 660	Mittakaava	1:1000
3.5.2019		3.5.2019	Pirkka Hartikainen				Piir.no	3T-1