


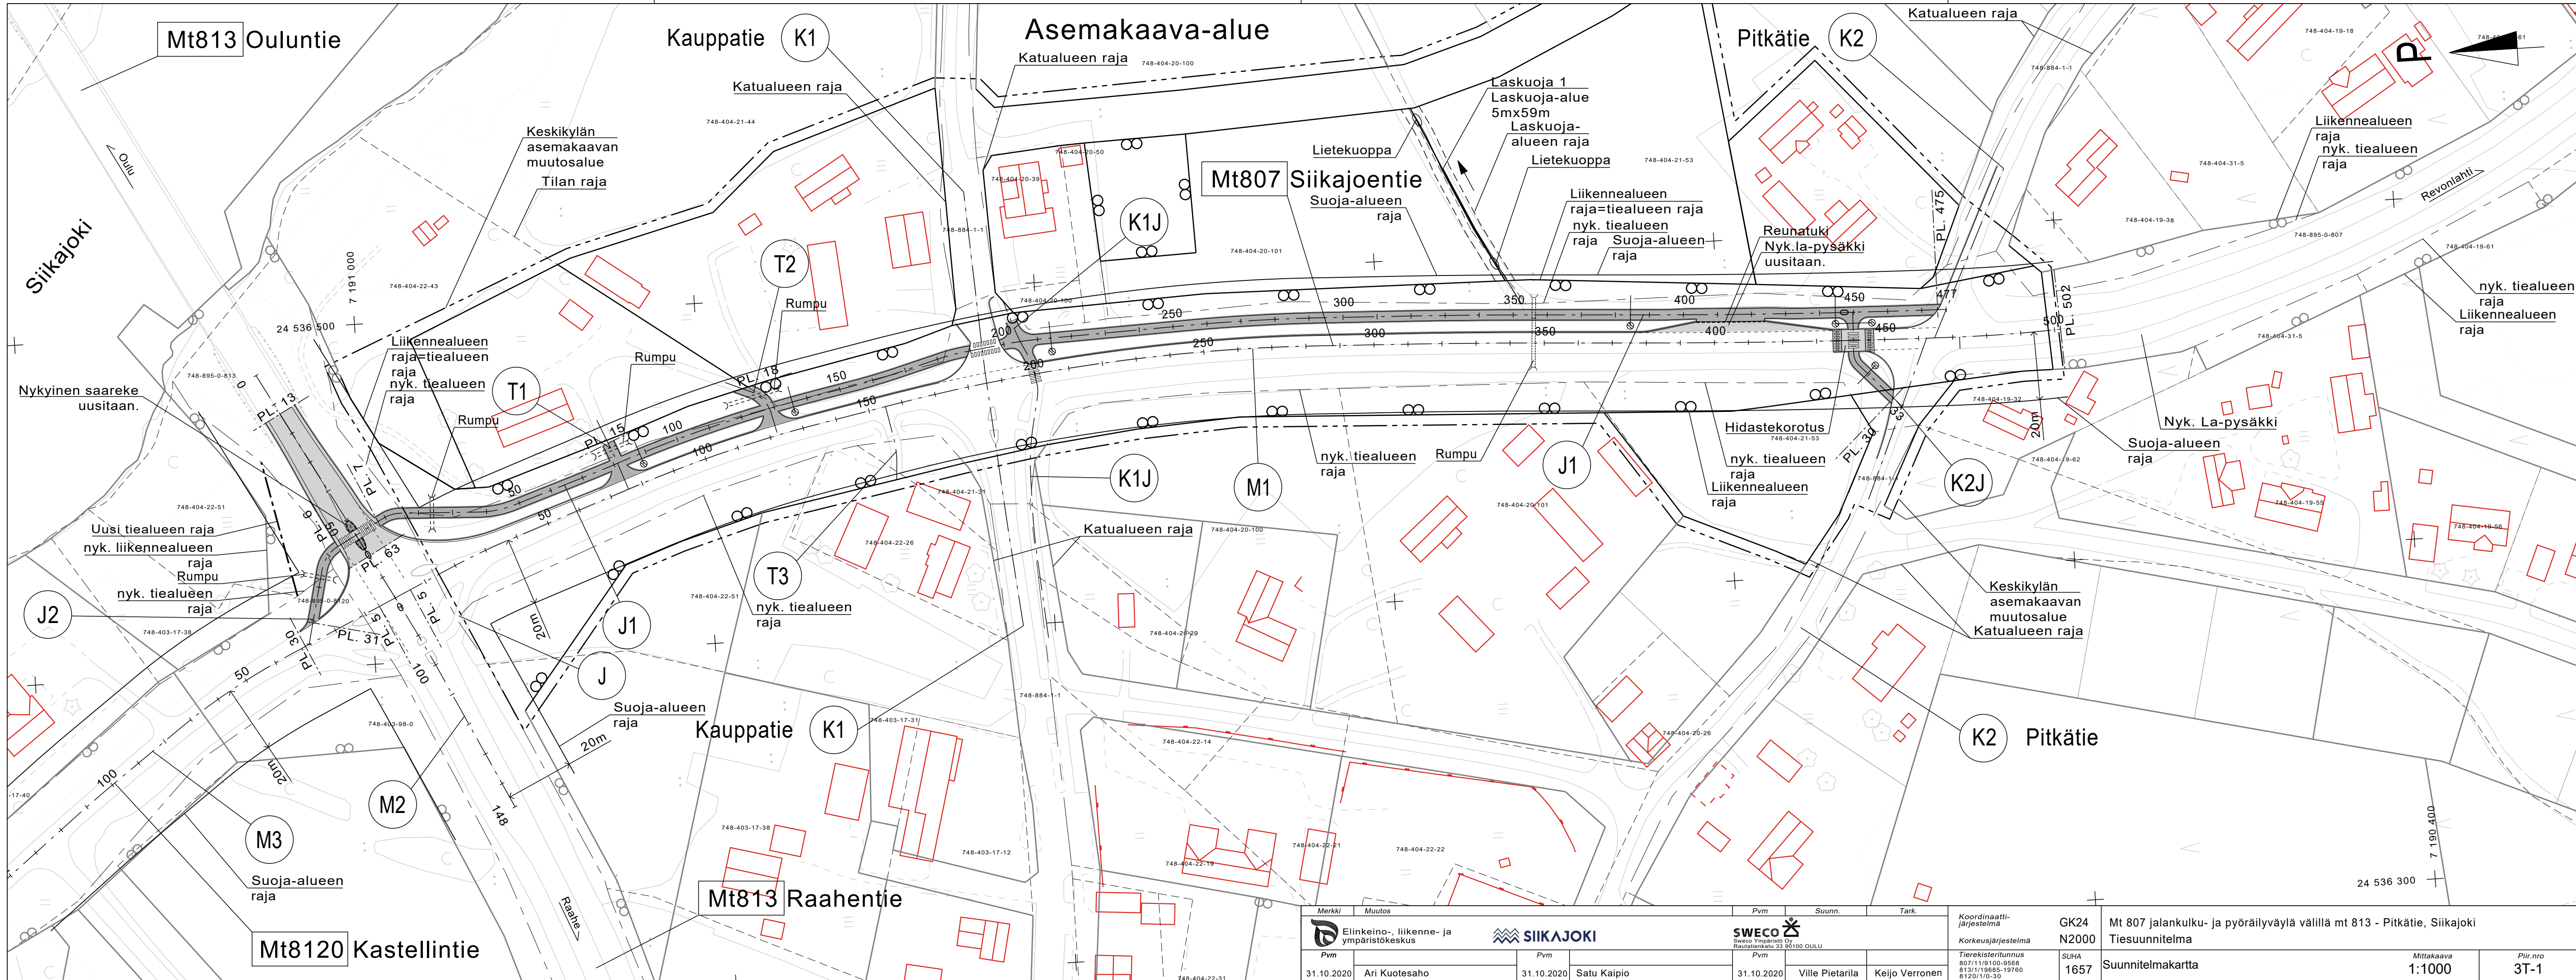

Merkki		Muutos	Pvm	Suunn.	Tark.	Koordinaattijärjestelmä		GK24 N2000		Mt 807 jalankulku- ja pyöräilyväylä välillä mt 813 - Pitkätie, Siikajoki	
Elinkeino-, liikenne- ja ympäristökeskus						SWECO		Tieliikennejärjestelmä		Tiesuunnitelma	
Pvm			Pvm		Pvm	Tieliikennejärjestelmä		SUHA		Suunnitelmakartta	
31.10.2020		Ari Kuotesaho	31.10.2020	Satu Kaipio	31.10.2020	Ville Pietarila		1657		Mittakaava 1:1000	
						Keijo Verronen				Piiir. nro 3T-1	