


Ei asemakaavaa

Ei asemakaavaa

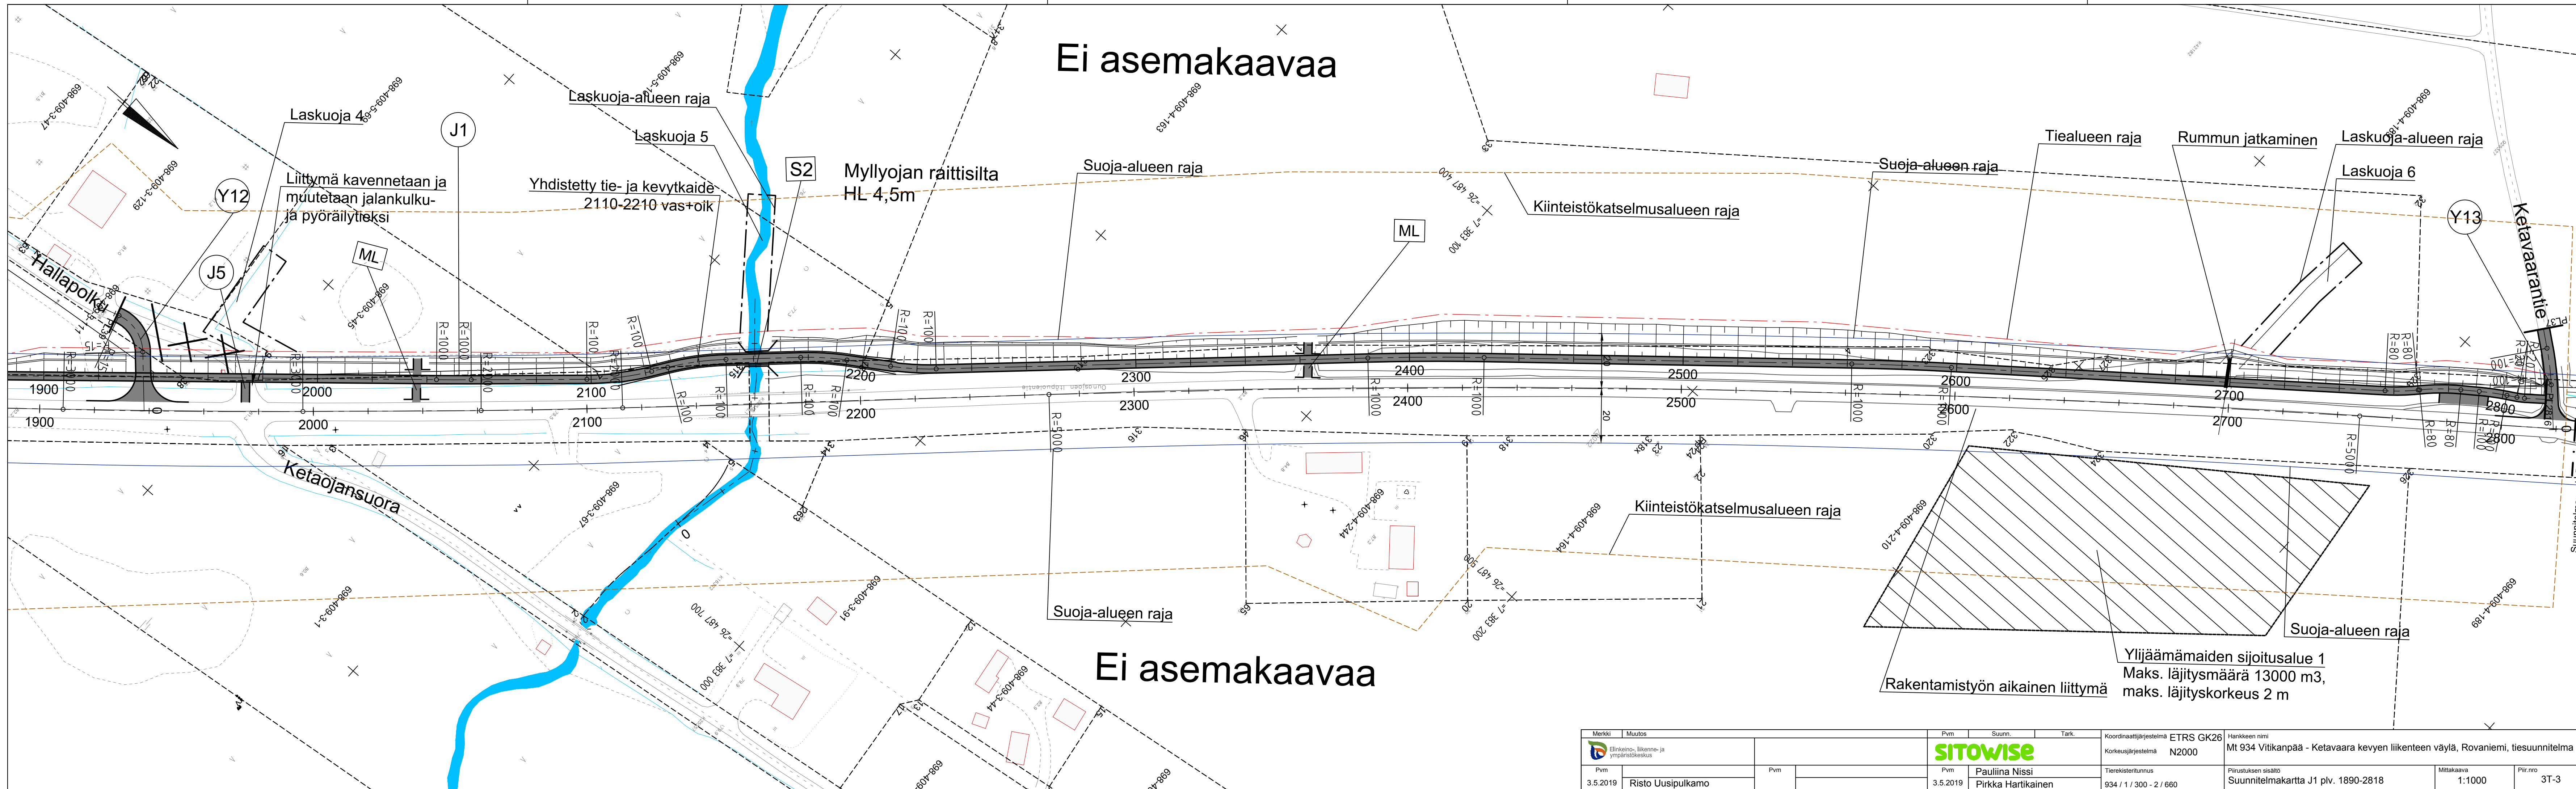

Merkki	Muutos	Pvm	Suunn.	Tark.	Koordinaattijärjestelmä	ETRS GK26	Hankkeen nimi	Mt 934 Vitkanpää - Ketavaara kevyen liikenteen väylä, Rovaniemi, tiesuunnitelma
					Korkeusjärjestelmä	N2000	Piirustuksen sisältö	Suunnitelmapaketti J1 plv. 1890-2818
Pvm	Risto Uuspulkamo	Pvm	Pauliina Nissi		Tieteristunnus	934 / 1 / 300 - 2 / 660	Mittakaava	1:1000
3.5.2019		3.5.2019	Pirkka Hartikainen				Piir.no	3T-3