


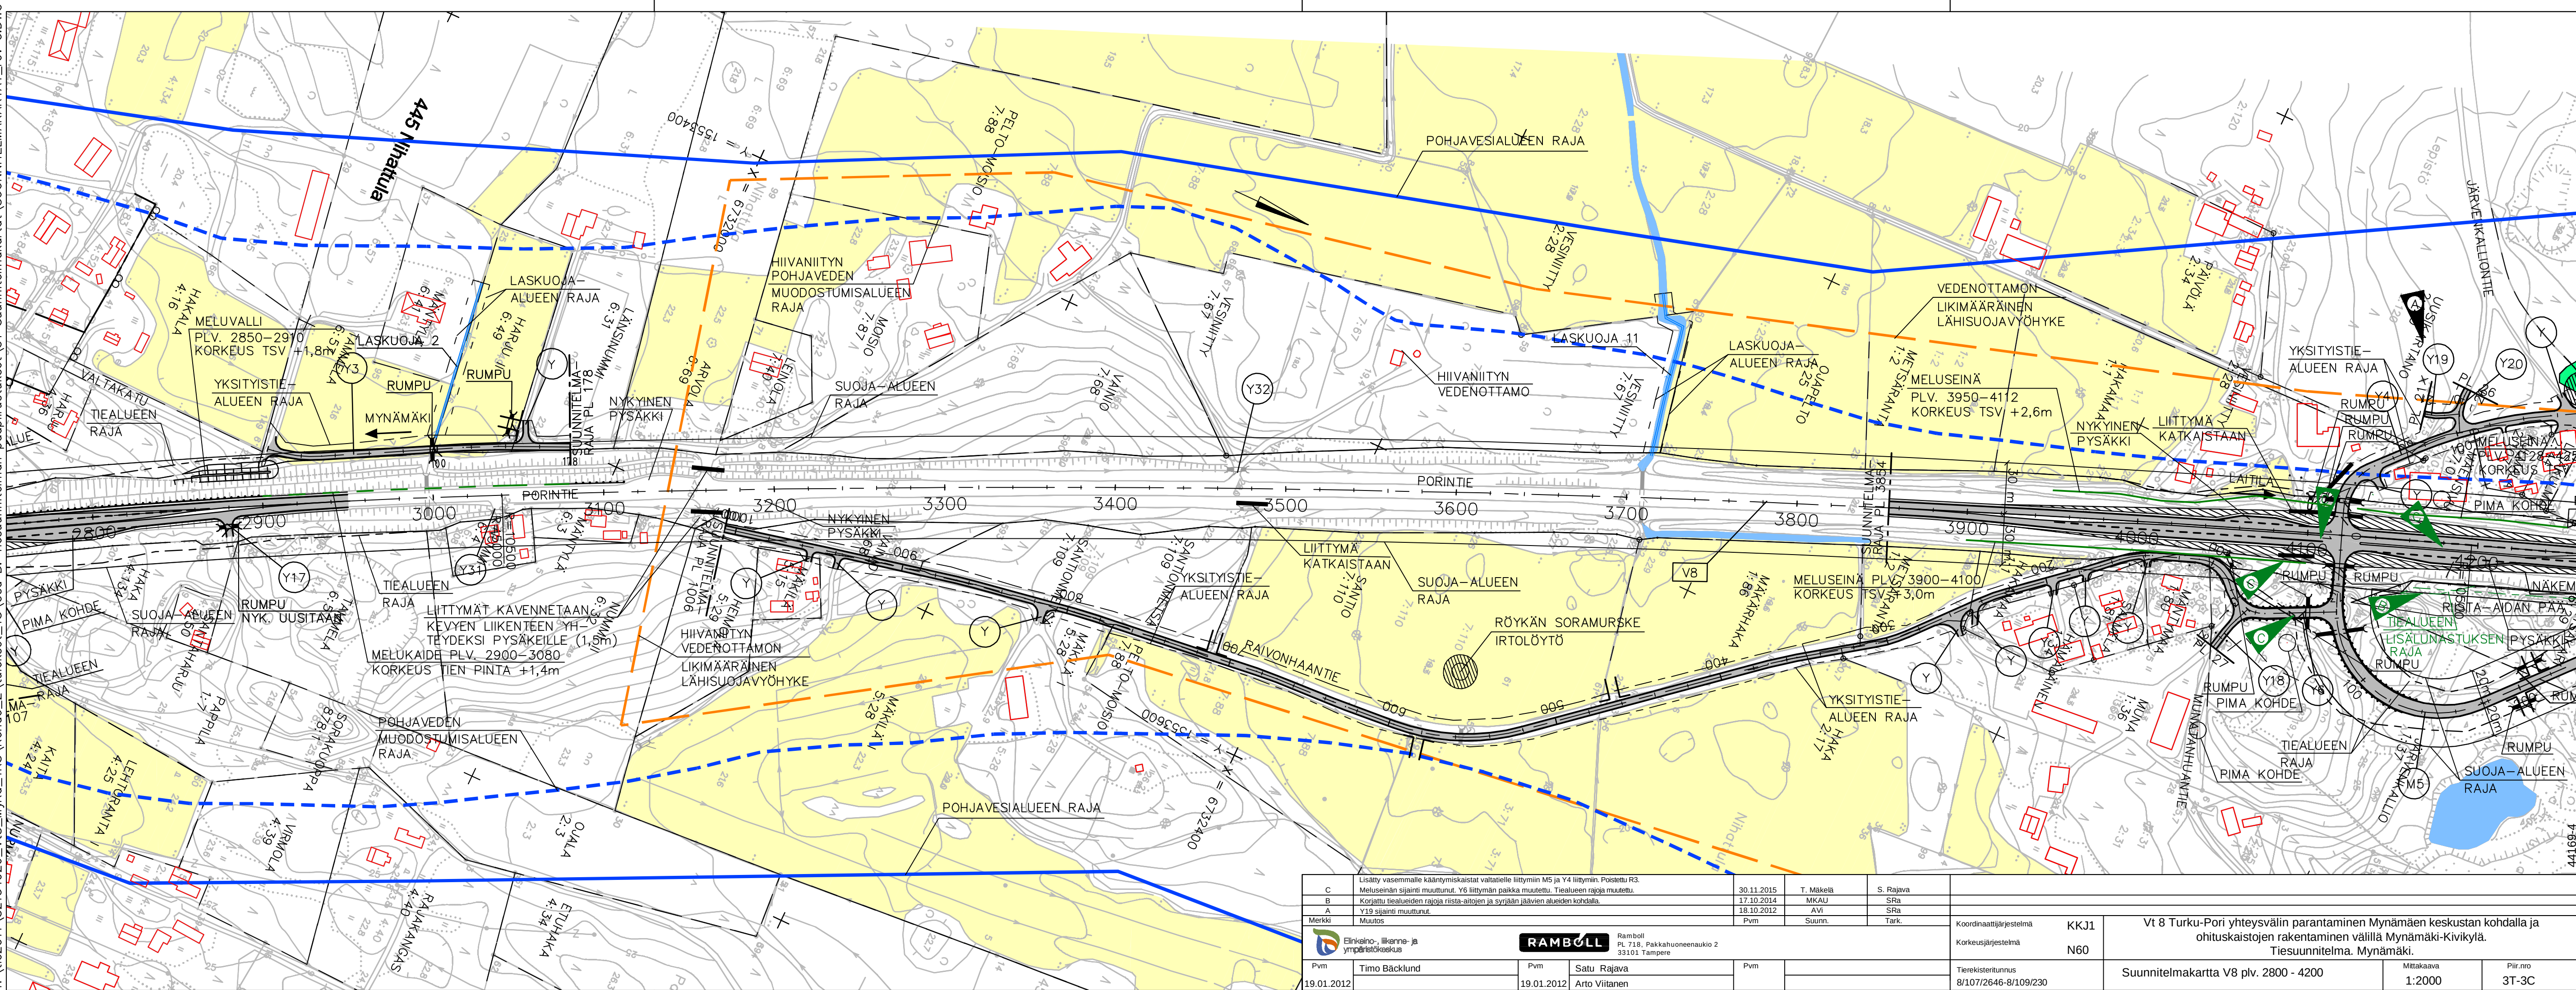

C	Lisäty vasemmalle kääntymiskaistat valtatielle liittymin M5 ja Y4 liittymin. Poistettu R3.	30.11.2015	T. Mäkelä	S. Rajava				
B	Meluseinän sijainti muuttunut. Y6 liittyvän paikka muutettu. Tiealueen rajoja muutettu.	17.10.2014	MKAU	SRa				
A	Korjattu tiealueiden rajoja riista-aitojen ja syrjään jäävien alueiden kohdalla.	18.10.2012	AVI	SRa				
Merkki	Y19 sijainti muuttunut.	Pvm	Suunn.	Tark.				
	Muutos							
 Elinkeino-, liikenne- ja ympäristökeskus					 Ramboll PL 718, Pakkahuoneenaukio 2 33101 Tampere			
Pvm	Timo Bäcklund	Pvm	Satu Rajava	Pvm				
19.01.2012		19.01.2012	Arto Viitanen					
					Koordinaattijärjestelmä	KKJ1	Vt 8 Turku-Pori yhteysvälin parantaminen Mynämäen keskustan kohdalla ja ohituskaistojen rakentaminen välillä Mynämäki-Kivikylä. Tiesuunnitelma. Mynämäki.	
					Korkeusjärjestelmä	N60		
					Tierekisteritunnus	8/107/2646-8/109/230	Suunnitelmakartta V8 plv. 2800 - 4200	Piir.no 3T-3C
							Mitakaava 1:2000	