


**SELITE** ISOHAARA-PAJUSAARI 110 KV  
ENNAKKOHALTUUNOTTO


- Purettu/Purettava johto 110 kV
- Johtoaukean raja
- Reunavyöhykkeen raja
- Pylväsalan raja
- Kiinteistön raja / rajamerkki

Sisältää Maanmittauslaitoksen  
Ortoilmakuva-aineistoa 01/2019

Sisältää Maanmittauslaitoksen  
Maastotietokanta-aineistoa 11/2021

Sivu 8/9  
1:2 000

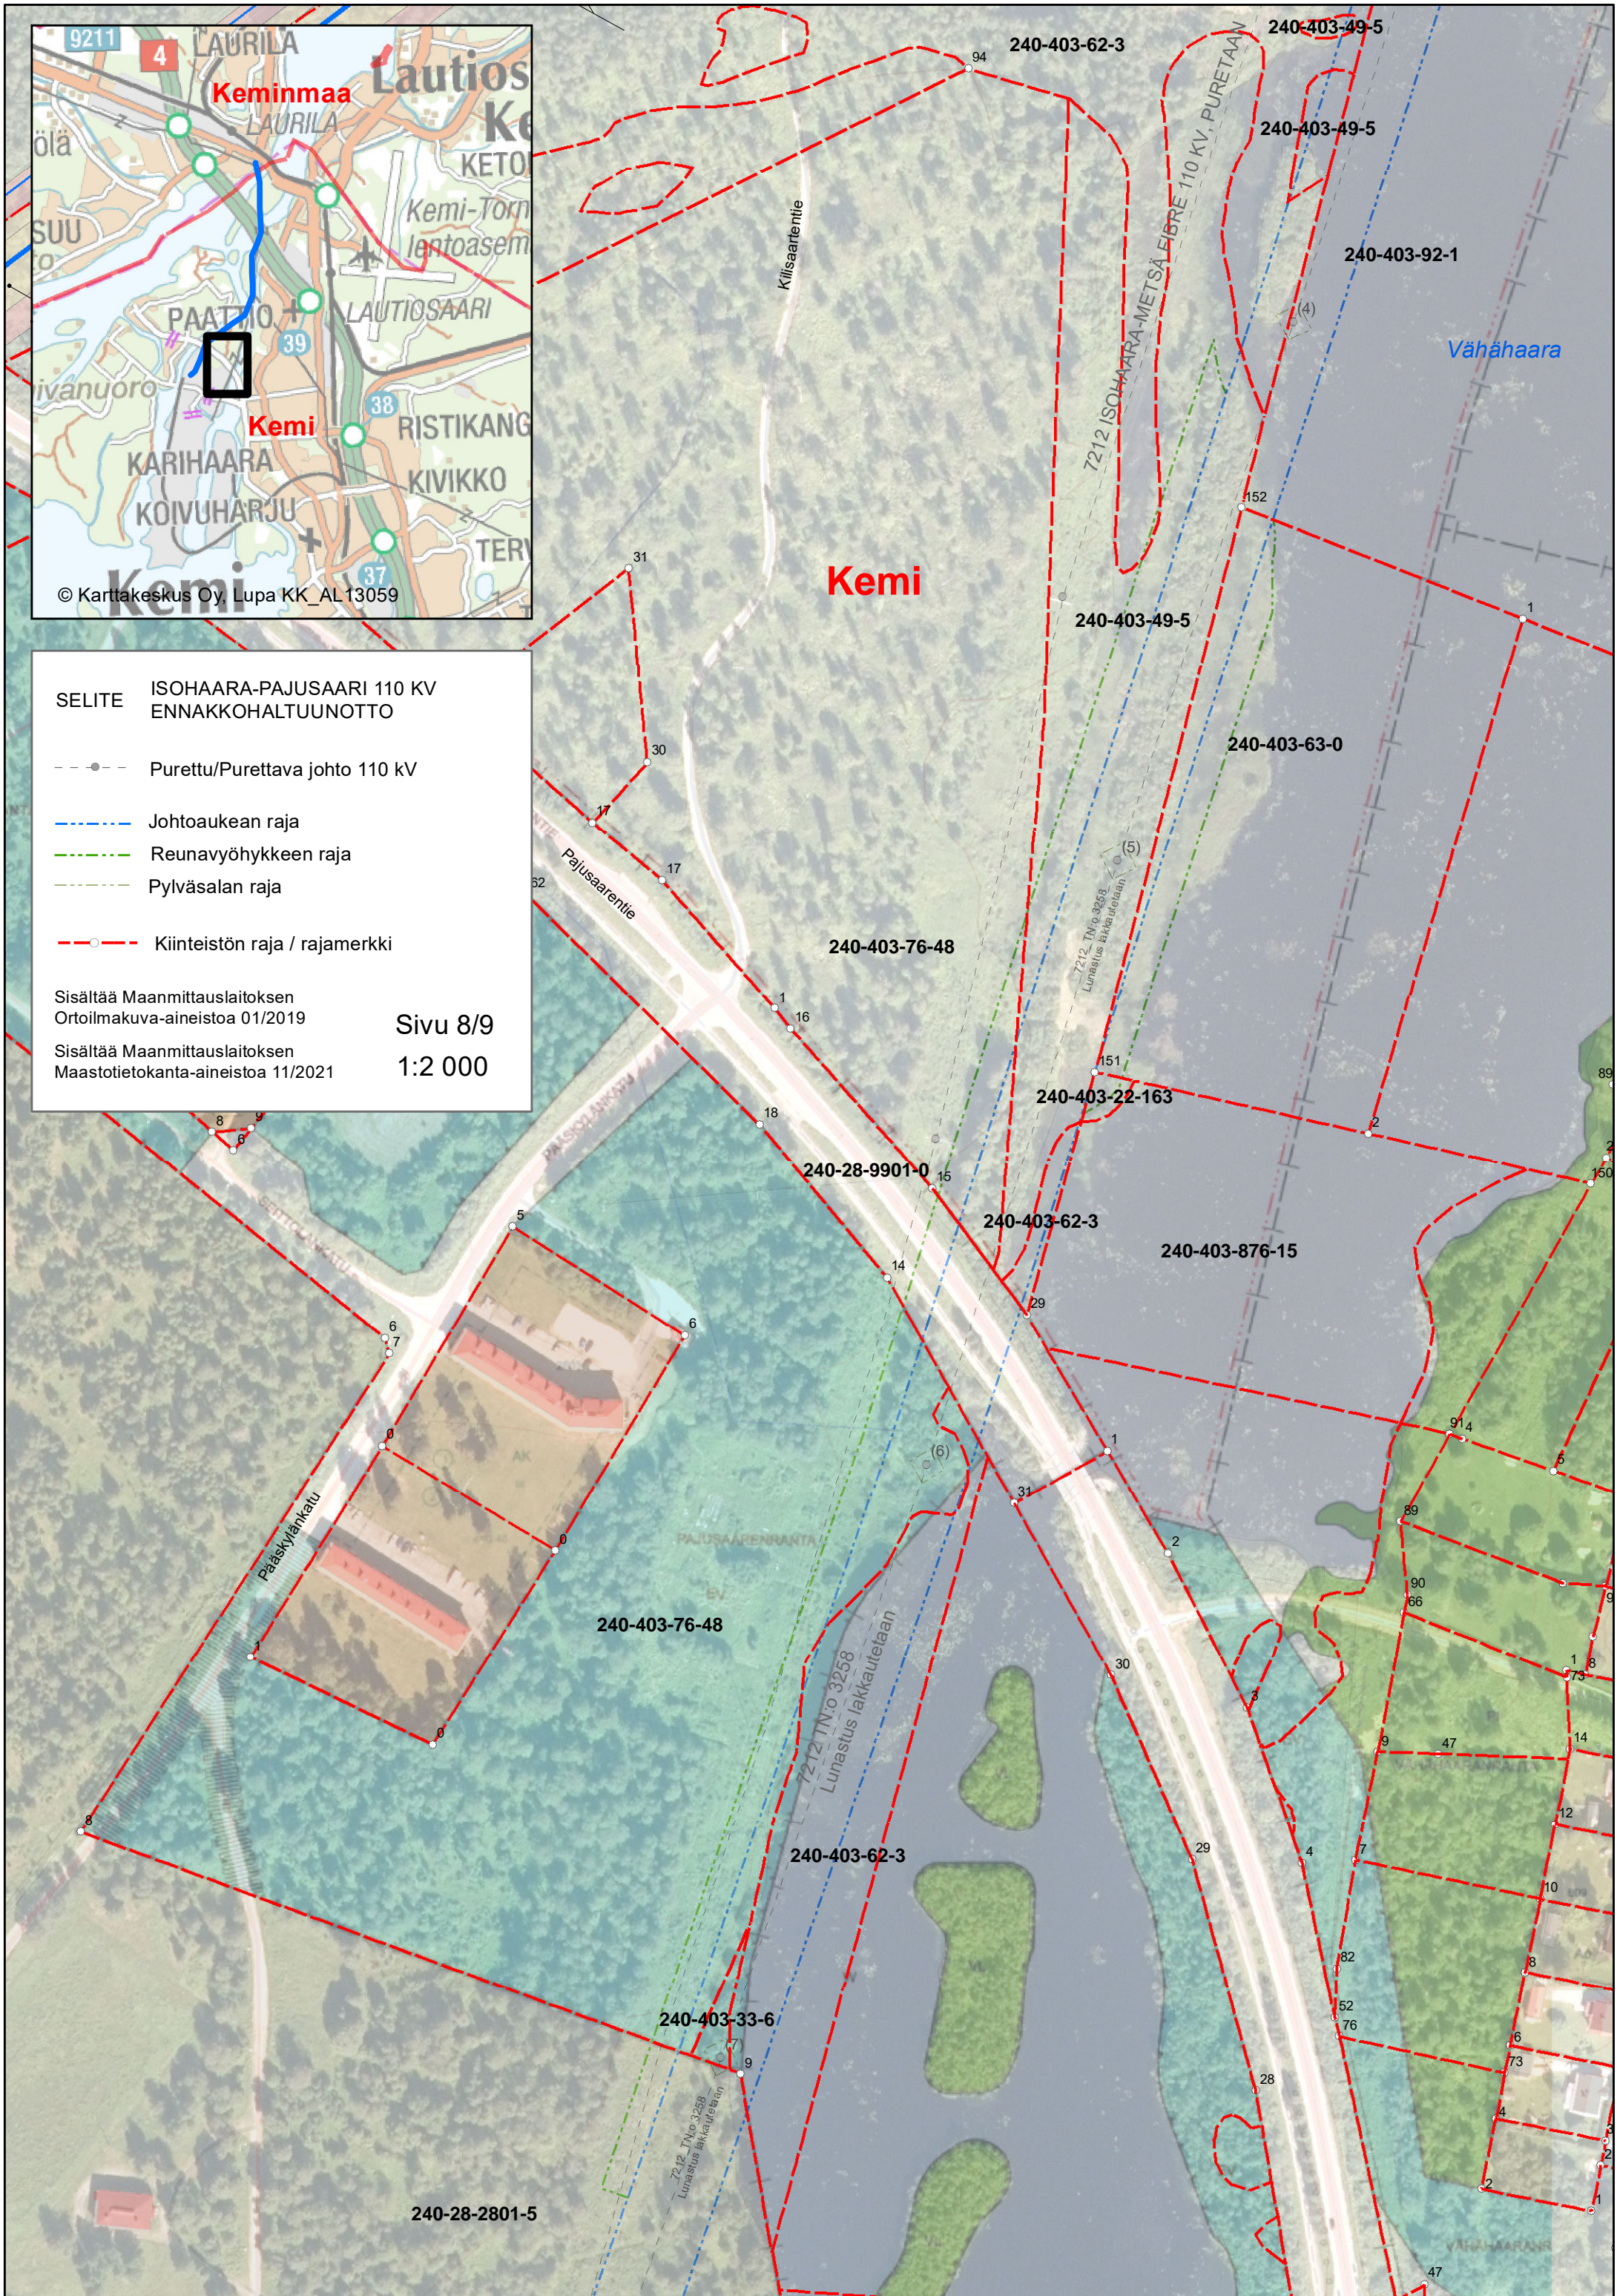

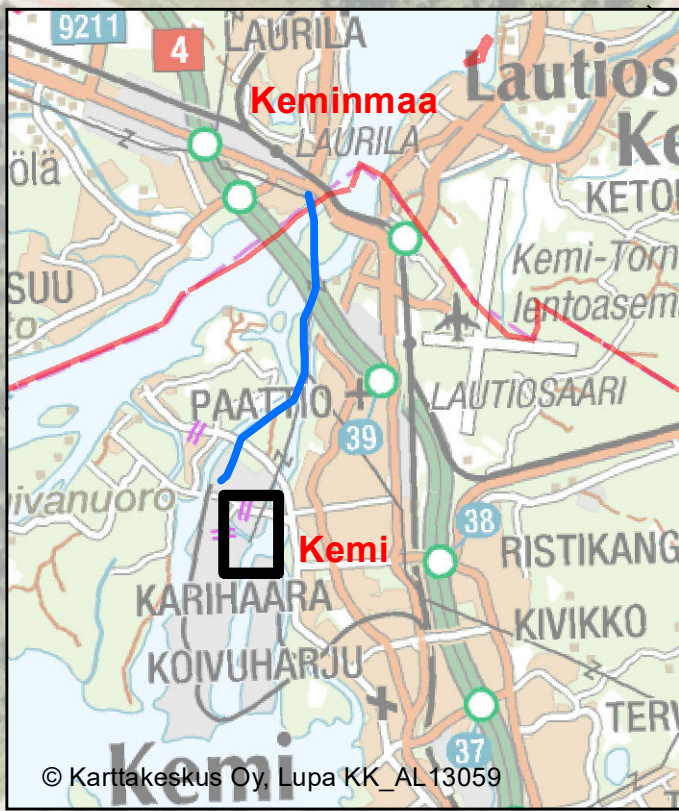

**SELITE** ISOHAARA-PAJUSAARI 110 KV  
ENNAKKOHALTUUNOTTO

- Purettu/Purettava johto 110 kV
- Johtoaukean raja
- Reunavyöhykkeen raja
- Pylväsalan raja
- Kiinteistön raja / rajamerkki

Sisältää Maanmittauslaitoksen  
Ortoilmakuva-aineistoa 01/2019

Sisältää Maanmittauslaitoksen  
Maastotietokanta-aineistoa 11/2021

Sivu 9/9  
1:2 000

