977-401-1-270
977-401-1-271
977-401-1-276
977-401-1-6
977-401-1-279
977-401-1-232
977-401-1-238
977-401-5-40
X=7107814
Y=2547972
977-401-1-223
Ei asemakaavaa
977-401-5-45
977-401-5-116
977-401-56-3
Nyk. tiealueen raja
=tuleva
yksityistiealueen
raja
977-401-1-9
1-229
Sinitöyssy
Mt18188
Y
Koskipuhdontie
977-401-261
Ei asemakaavaa
Matalantie
977-401-1-5
977-401-56-1
977-895-1-8188
977-401-1-273
Mt18188
K
Koskipuhdontie
Suunnitelma päättyy
tieosoitteeseen 18188/1/1330
977-401-1-8
977-401-74-0
977-401-1-207
977-401-1-107
977-401-1-224
977-401-1-246
977-401-1-282
977-401-74-0
977-401-1-4
977-401-1-108
977-401-63-0
Asemakaava-alue
Palkkitie
977-3-113-2
Liittyy suunnitelmaan
Koskipuhdontien parantaminen
välillä Myllytie - Palkkitie,
Ylivieska
977-401-1-127
977-3-113-1
977-406-13-192
977-3-112-14
Nyk.
-yksity
100
200
300
400
500
600
700

Elinkeino- liikenne- ja ympäristökeskus	Ylivieskan kaupunki	RAMBØLL	Koordinaattijärjestelmä GK25 Korkeusjärjestelmä N2000	Mt18188 (Koskipuhdontie) lakkauttaminen välillä Palkkitie - Vt27, Ylivieska	
pvm 20.12.2019 Ari Kuotesaho	pvm 20.12.2019 Karoliina Mustonen	pvm 20.12.2019 Janne Turpeinen, Sanna Kaikkonen	Tierekisteritunnus 18188/1/0-18188/1/1330	Suha 1640	Suunnitelmakartta Y1 plv 0-700	Mk. 1:1000	Piir.nro 3T-1

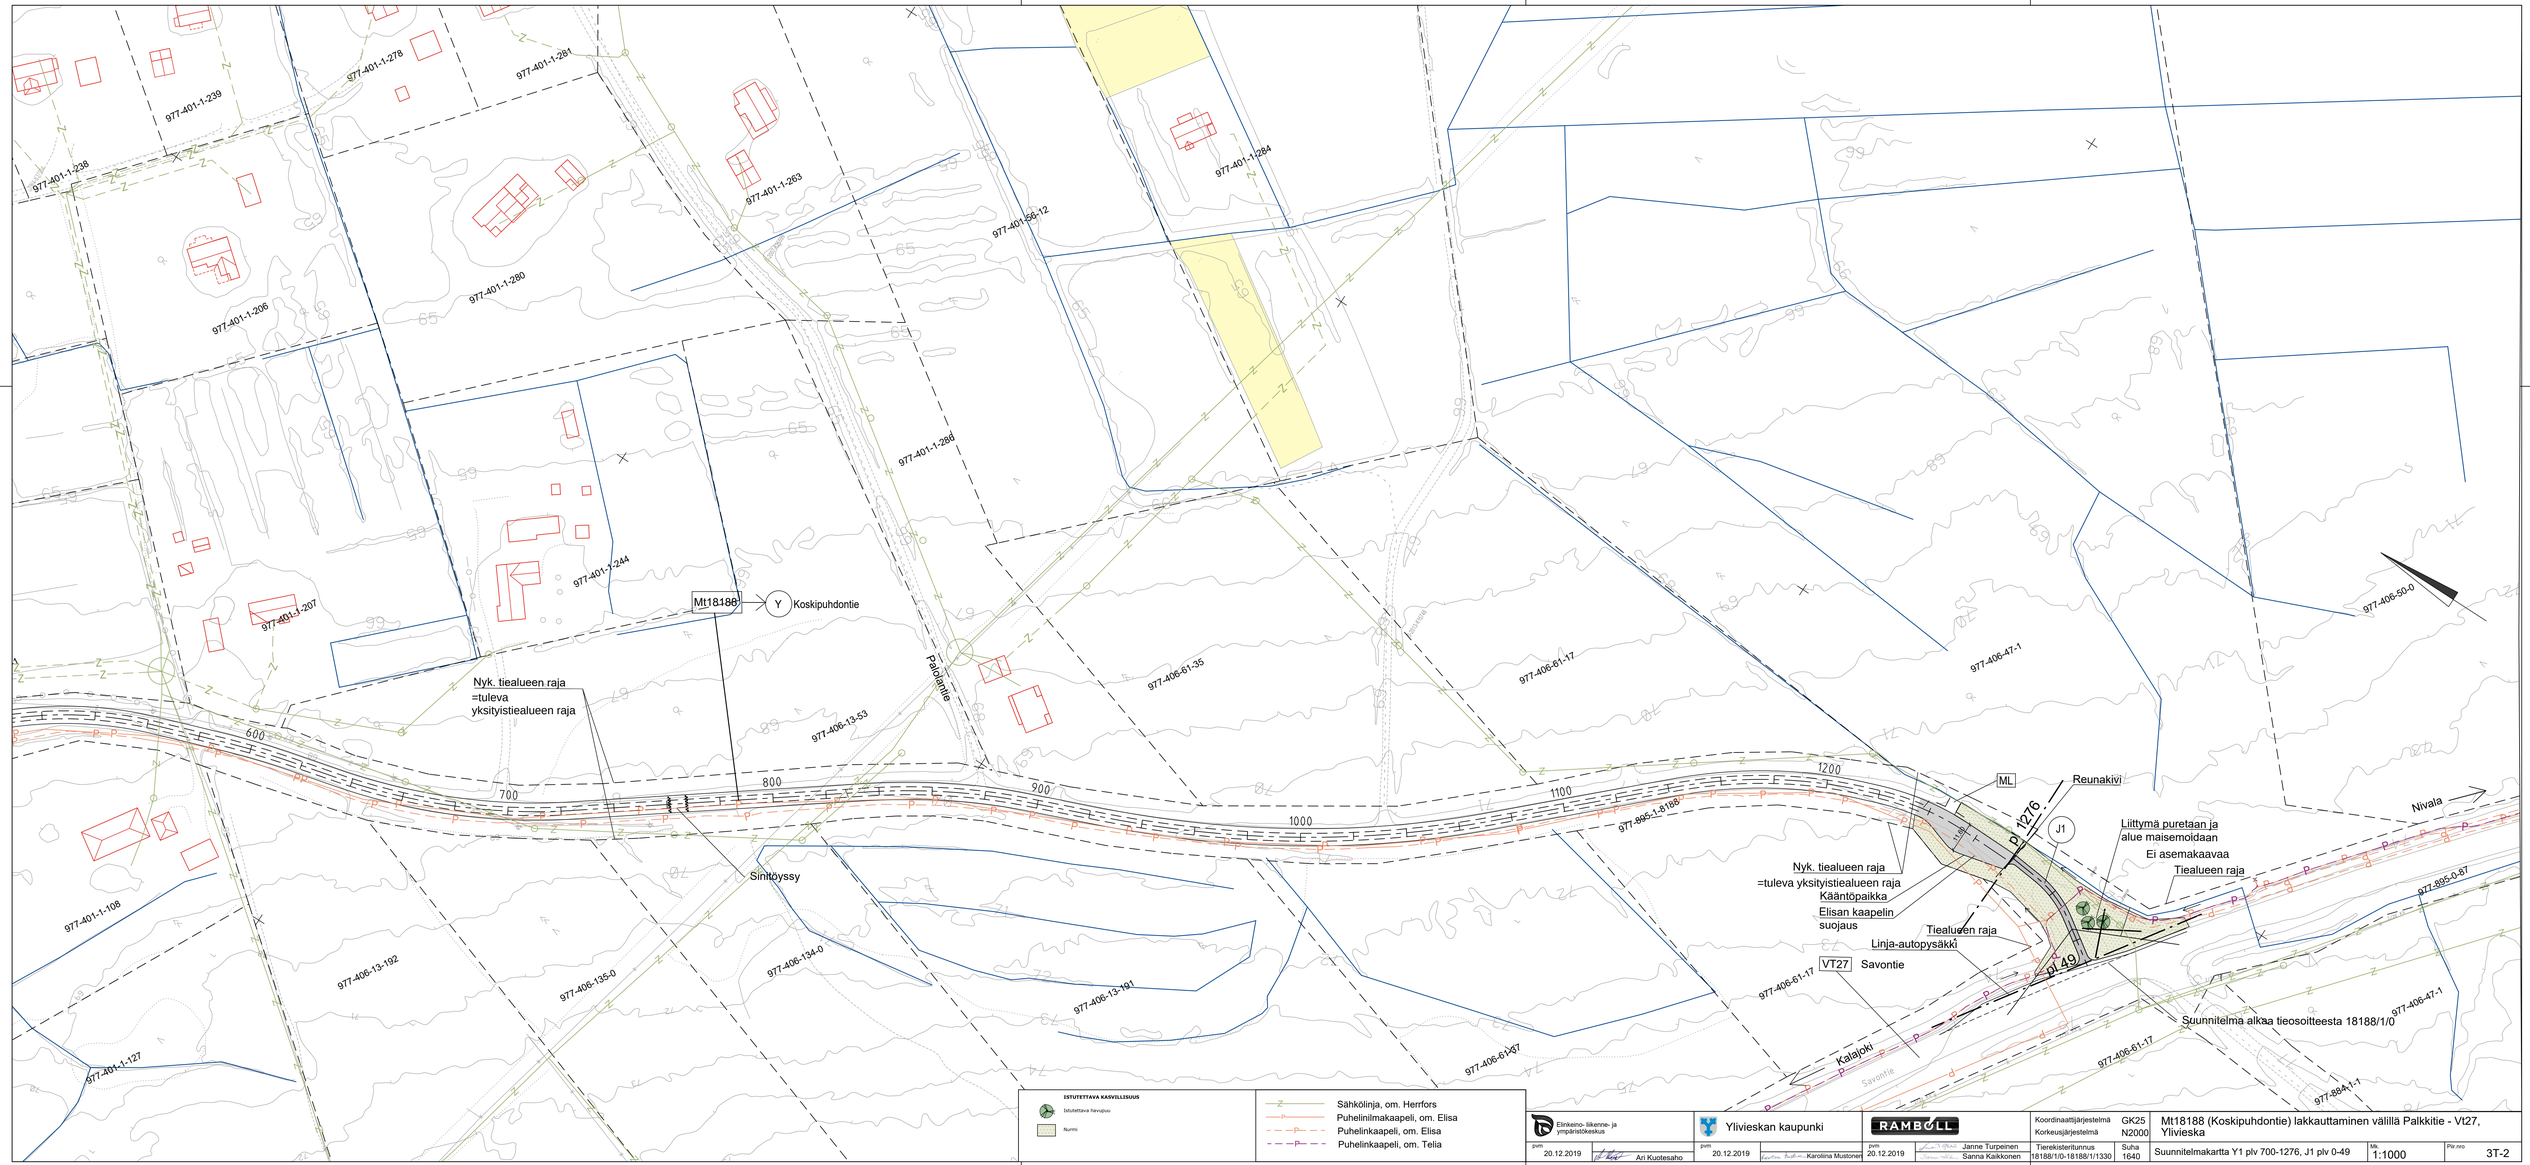

ISTUTETTAVA KASVILLISUUS

Istutettava havupuu

Nurmi

Sähkölinja, om. Herrfors
Puhelinilmakaapeli, om. Elisa
Puhelinkaapeli, om. Elisa
Puhelinkaapeli, om. Telia

Elinkeino- liikenne- ja ympäristökeskus		Ylivieskan kaupunki		RAMBOLL		Koordinaattijärjestelmä	GK25	MT18188 (Koskipuhdontie) lakkauttaminen välillä Palkkitie - Vt27, Ylivieska	
pvm		pvm		pvm		Korkeusjärjestelmä	N2000		
20.12.2019	Ari Kuotesaho	20.12.2019	Karoliina Mustonen	20.12.2019	Janne Turpeinen Sanna Kaikkonen	Tierekisteritunnus	Suha 1640	Suunnitelmakartta Y1 plv 700-1276, J1 plv 0-49	Mk. 1:1000	Piir.nro 3T-2
						18188/1/0-18188/1/1330			