




<b>Merkit</b> 		<b>WSP</b> WSP Finland Oy <small>Kiviharjenteleki 1 D 90220 Oulu puh. 0207 864 12 fax. 0207 864 800</small>		<b>Koord. järj.</b> ETRS-GK27, N2000		<b>Hanke</b> Maantien 969 Nellimintien parantaminen Inari		<b>TIESUUNNITELMA</b>	
<b>Pvm.</b> 3.2.2017	<b>Tark.</b> Hyv. Keijo Heikkilä	<b>Pvm.</b> 3.2.2017	<b>Suunn.</b> Jorma Lindroos Proj.pääll. Viljo Heikkinen	<b>Pvm.</b>	<b>Tierek.tunnus</b> 969/1/5200 - 969/5/17750	<b>Piirustus</b> Suunnitelmapaketti M969 plv. 5440-6600	<b>Mittakaava</b> 1:2000	<b>Piir.nro</b> 3T-1	

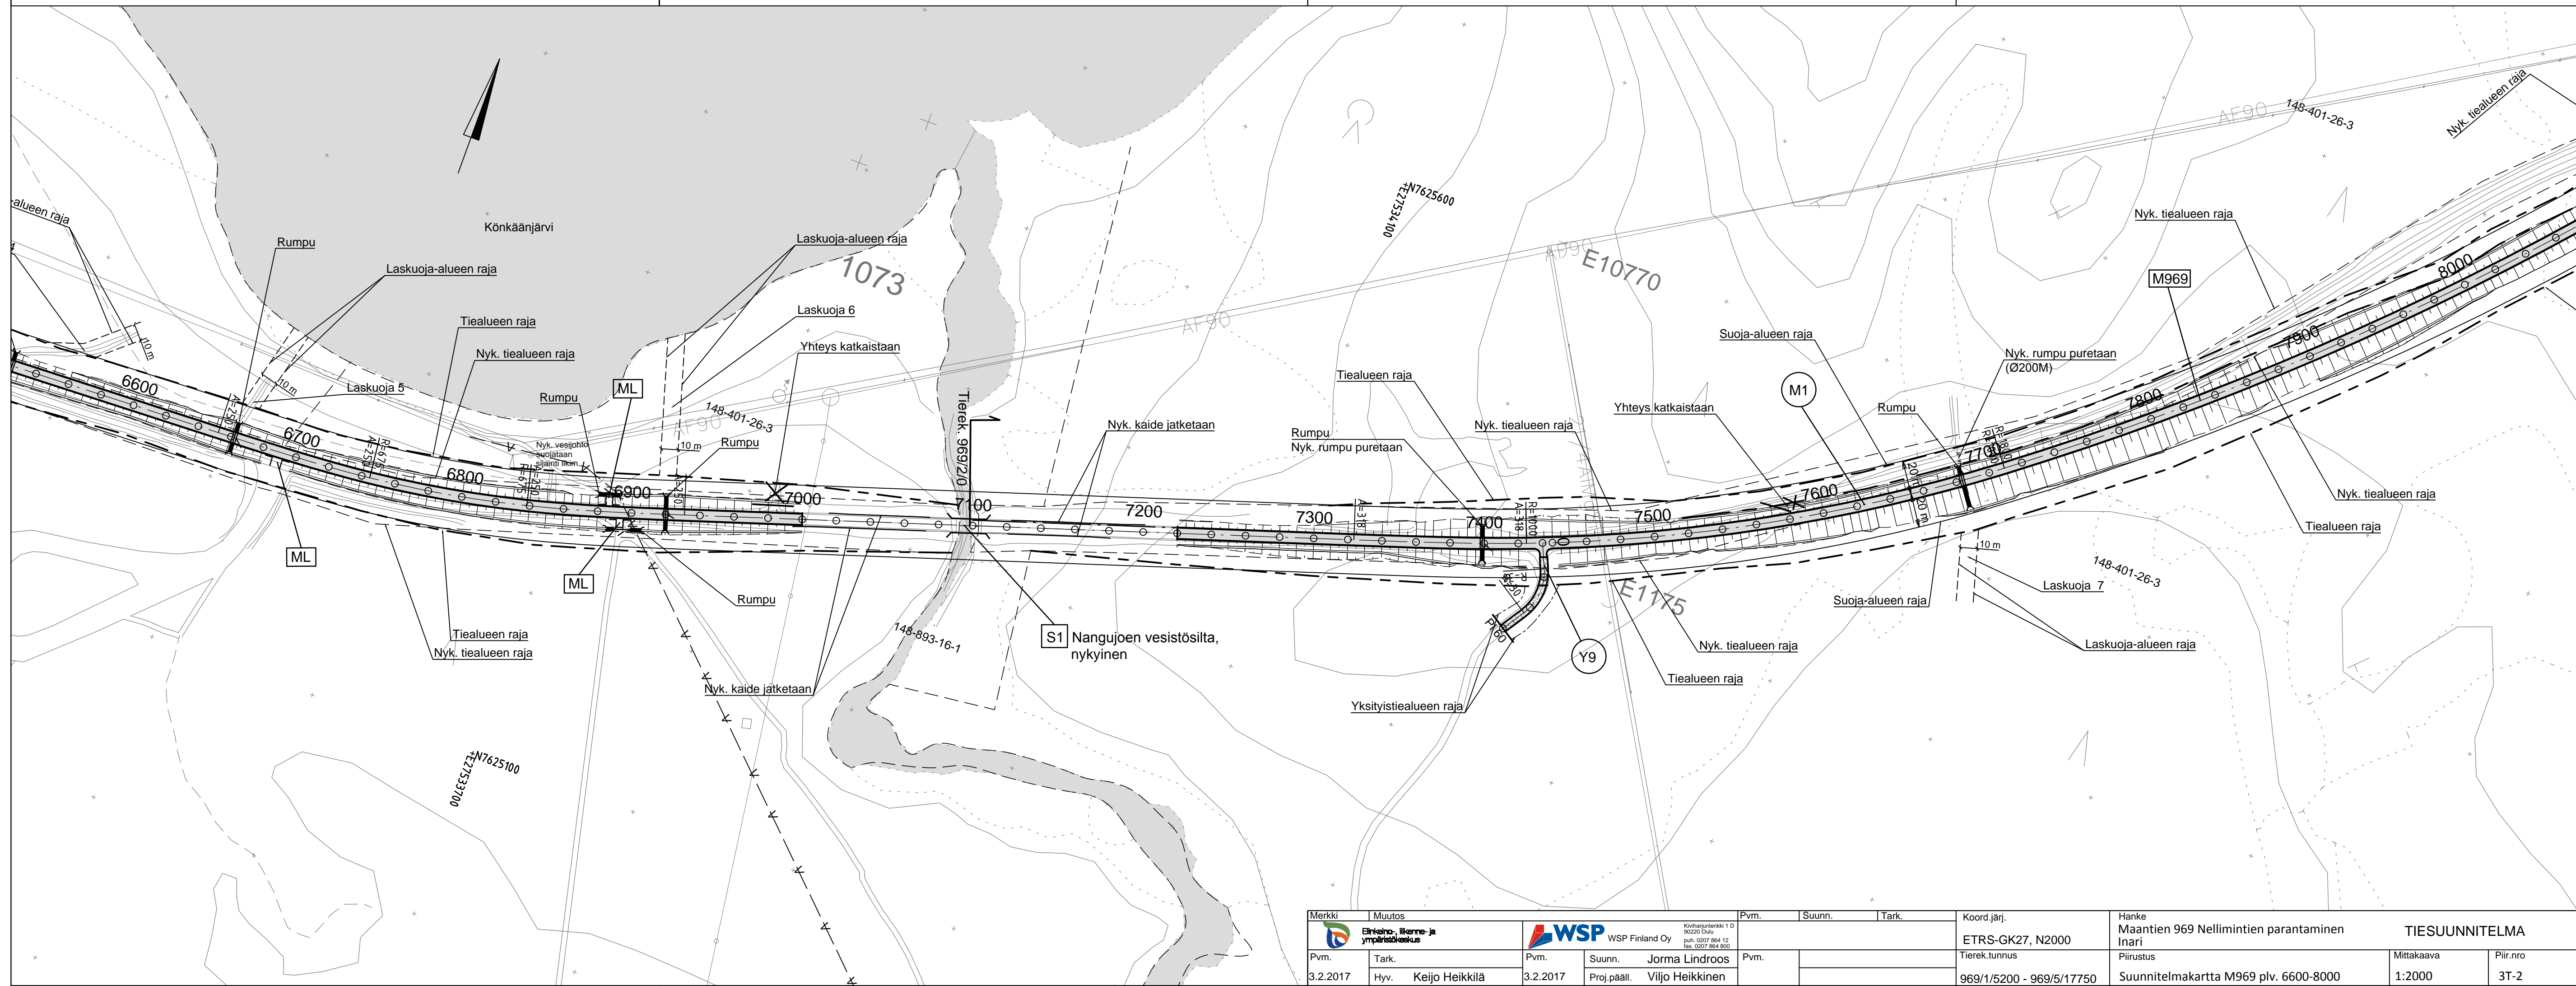


Merkki	Muutos	Pvm.	Suunn.	Tark.	Koord.järj.	Hanke	TIESUUNNITELMA
					ETRS-GK27, N2000	Maantien 969 Nellimintien parantaminen	
Pvm.	Tark.	Pvm.	Suunn.	Jorma Lindroos	Tierek.tunnus	Piirustus	Mittakaava
3.2.2017	Hyv. Keijo Heikkilä	3.2.2017	Proj.pääll.	Viljo Heikkinen	969/1/5200 - 969/5/17750	Suunnitelmapaketti M969 plv. 6600-8000	1:2000
							Piir.nro
							3T-2

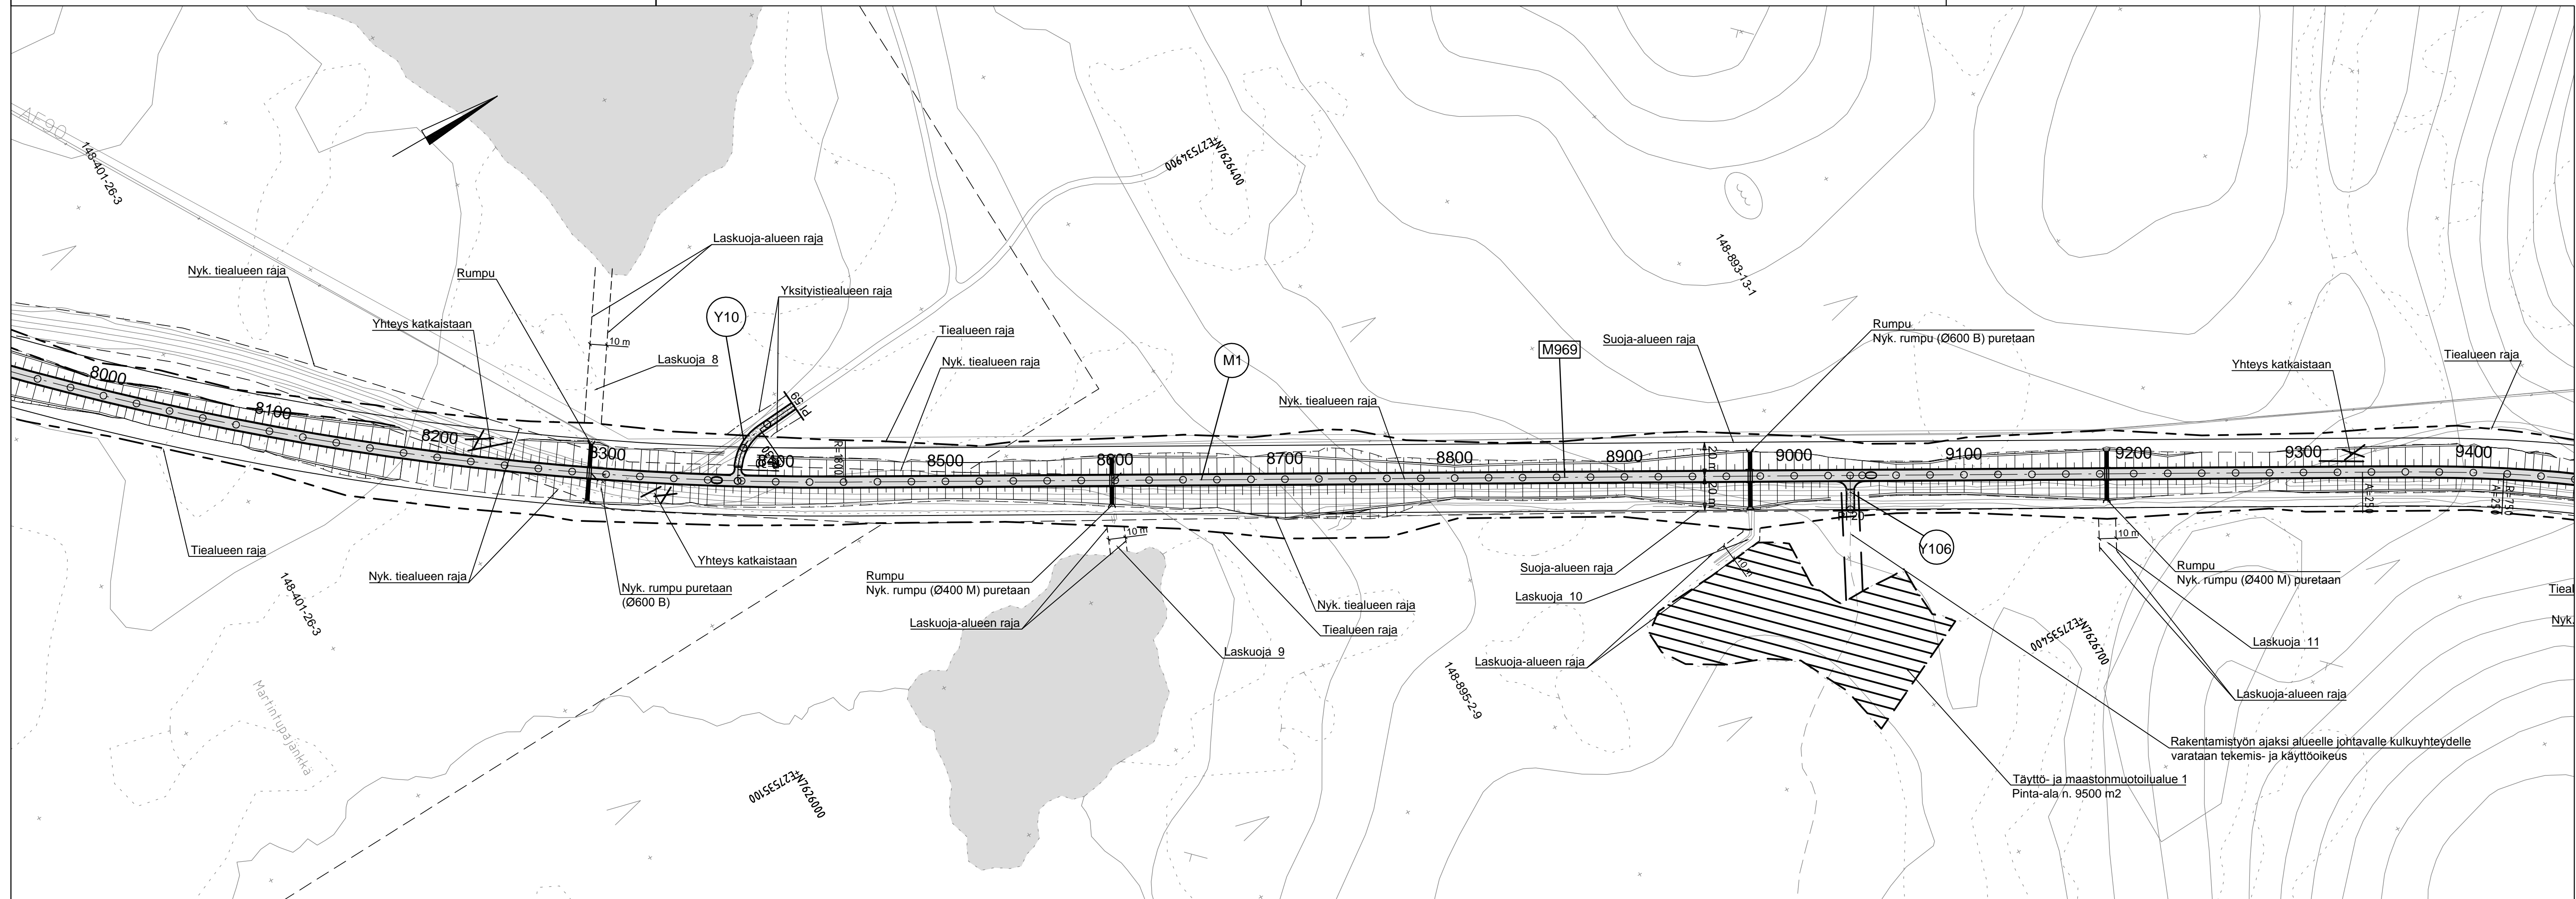


Merkki	Muutos	Pvm.	Suunn.	Tark.	Koord.järj.	Hanke	TIESUUNNITELMA
					ETRS-GK27, N2000	Maantien 969 Nellimintien parantaminen Inari	
Pvm.	Tark.	Pvm.	Suunn.	Jorma Lindroos	Pvm.	Piirustus	Mittakaava
3.2.2017	Hyv. Keijo Heikkilä	3.2.2017	Proj.pääll.	Viljo Heikkinen		Suunnitelmapaketti M969 plv. 8000-9400	1:2000
					Tiirek.tunnus		Piir.nro
					969/1/5200 - 969/5/17750		3T-3

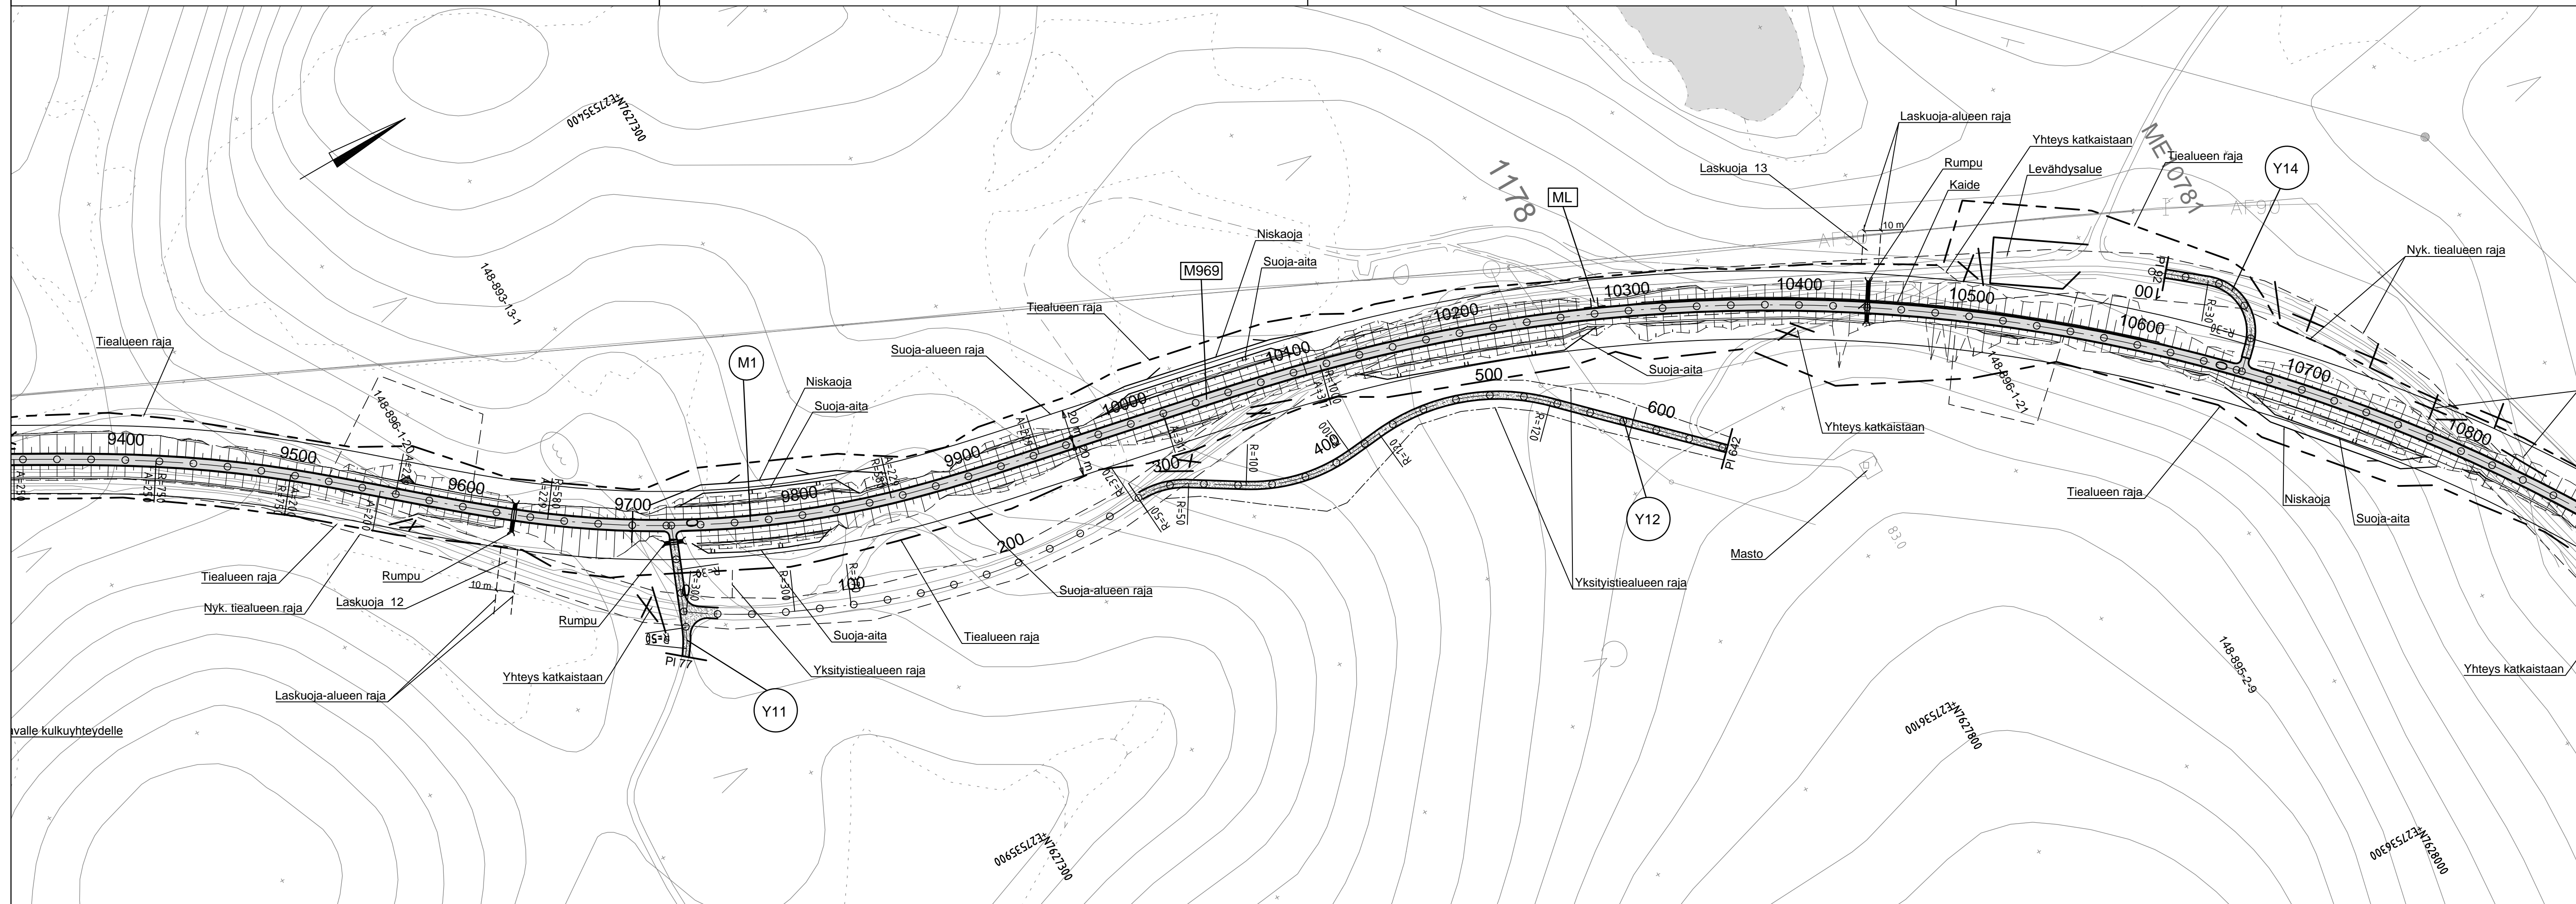


Merkki	Muutos	Pvm.	Suunn.	Tark.	Koord.järj.	Hanke	TIESUUNNITELMA
					ETRS-GK27, N2000	Maantien 969 Nellimintien parantaminen	
Pvm.	Tark.	Pvm.	Suunn.	Jorma Lindroos	Tierek.tunnus	Piirustus	Mittakaava
3.2.2017	Hyv. Keijo Heikkilä	3.2.2017	Proj.pääll.	Viljo Heikkinen	969/1/5200 - 969/5/17750	Suunnitelmakartta M969 plv. 9400-10800	1:2000
							Piir.nro
							3T-4

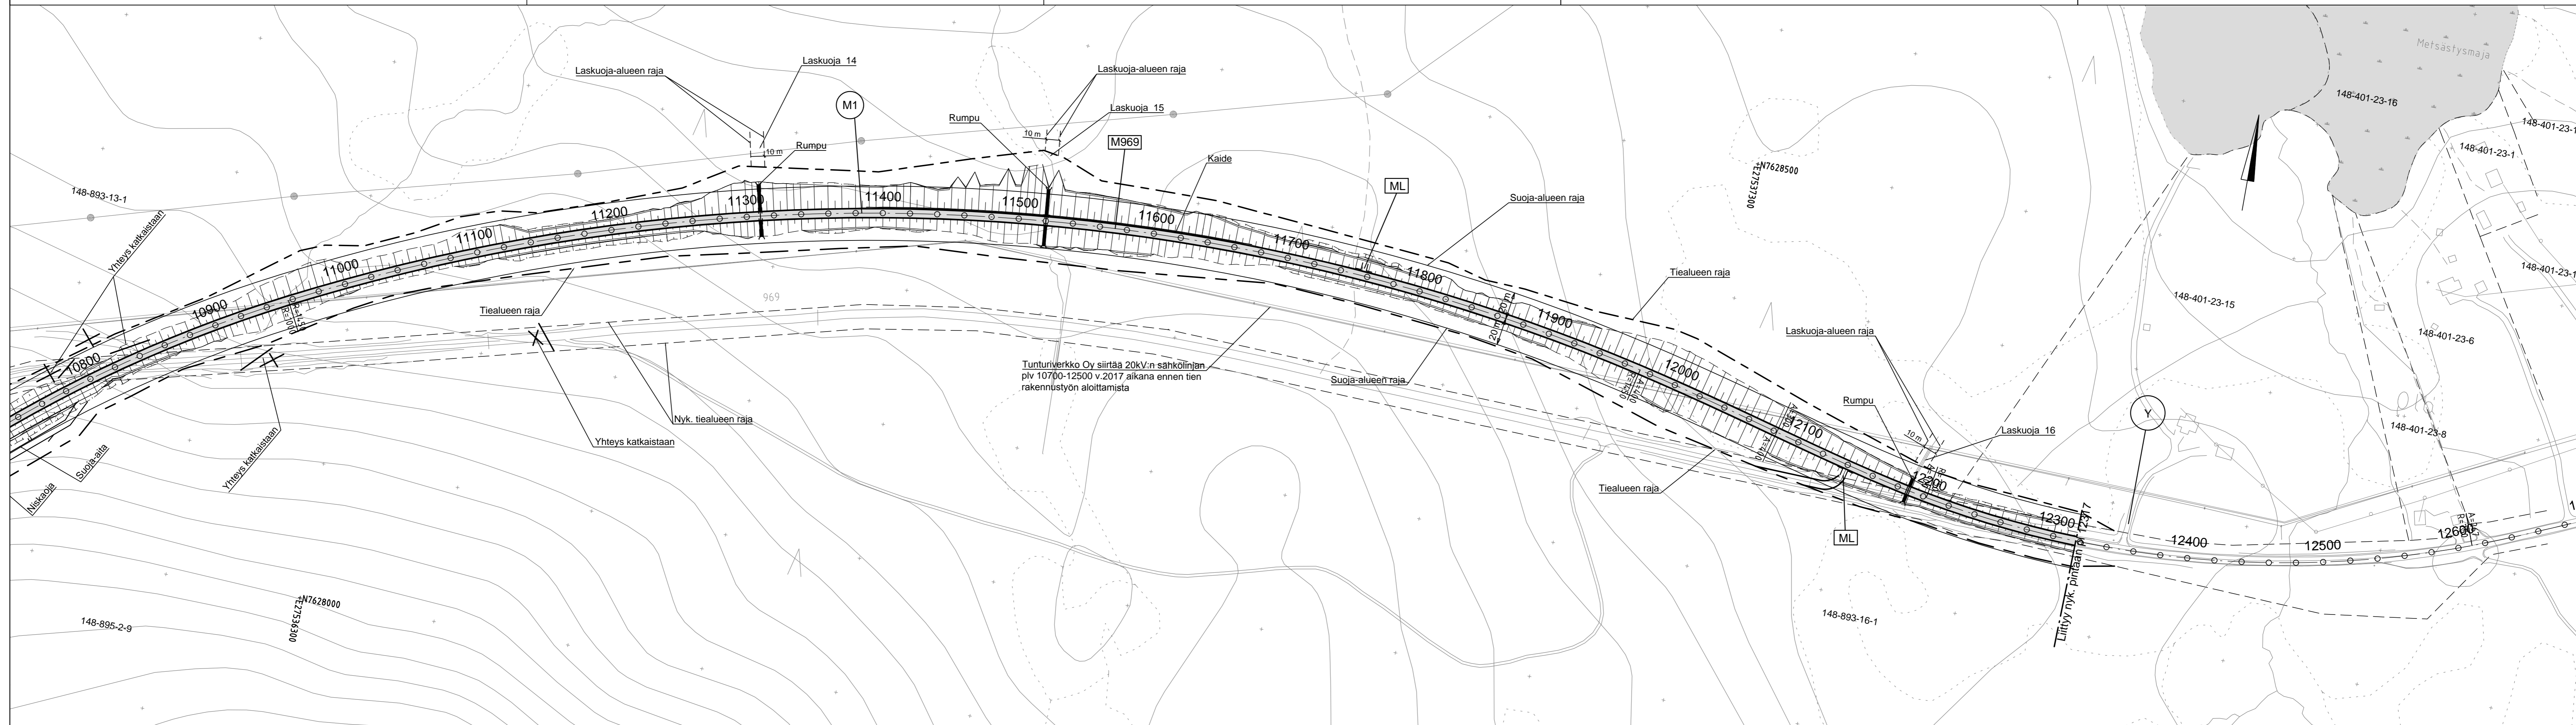


Merkki	Muutos					Kohde: 969/1/5200 Puh. 0207 864 12 Fax 0207 864 800	Pvm.	Suunn.	Tark.	Koord.järj.	Hanke	
Pvm.	Tark.	Erikois- ja ympäristökeskus		WSP Finland Oy						ETRS-GK27, N2000	Maantien 969 Nellimintien parantaminen	
3.2.2017	Hyv. Keijo Heikkilä			Suunn. Jorma Lindroos						Tierek.tunnus	Mittakaava	Piir.nro
				Proj.pääll. Vijo Heikkinen						969/1/5200 - 969/5/17750	1:2000	3T-5
										Suunnitelmapaketti M969 plv. 10800-12317		

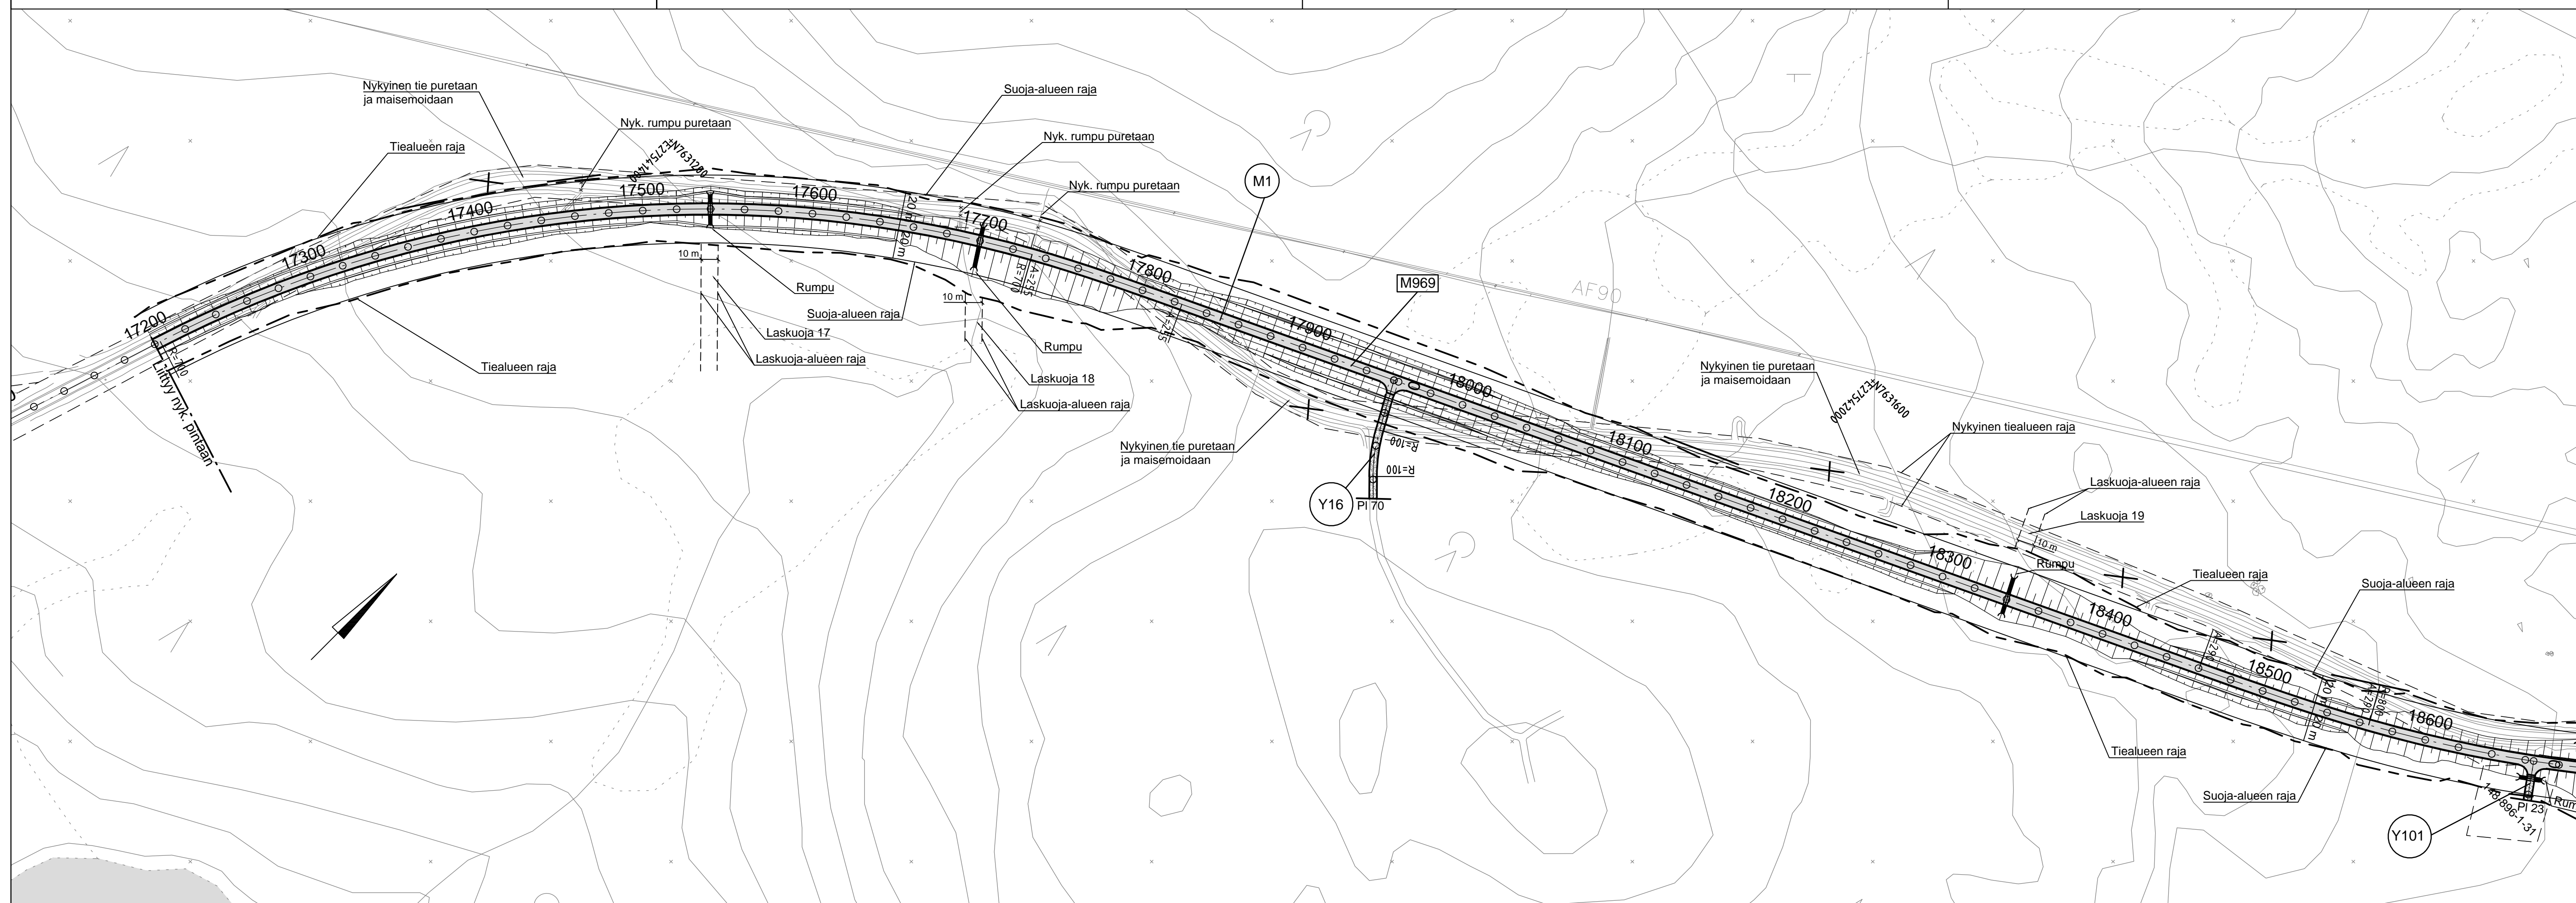

Merkki	Muutos	Pvm.	Suunn.	Tark.	Koord.järj.	Hanke	TIESUUNNITELMA
					ETRS-GK27, N2000	Maantien 969 Nellimintien parantaminen Inari	
Pvm.	Tark.	Pvm.	Suunn.	Jorma Lindroos	Tierek.tunnus	Piirustus	Mittakaava
3.2.2017	Hyv. Keijo Heikkilä	3.2.2017	Proj.pääll.	Viljo Heikkinen	969/1/5200 - 969/5/17750	Suunnitelmakartta M969 plv. 17200- 18600	1:2000
							Piir.nro
							3T-6

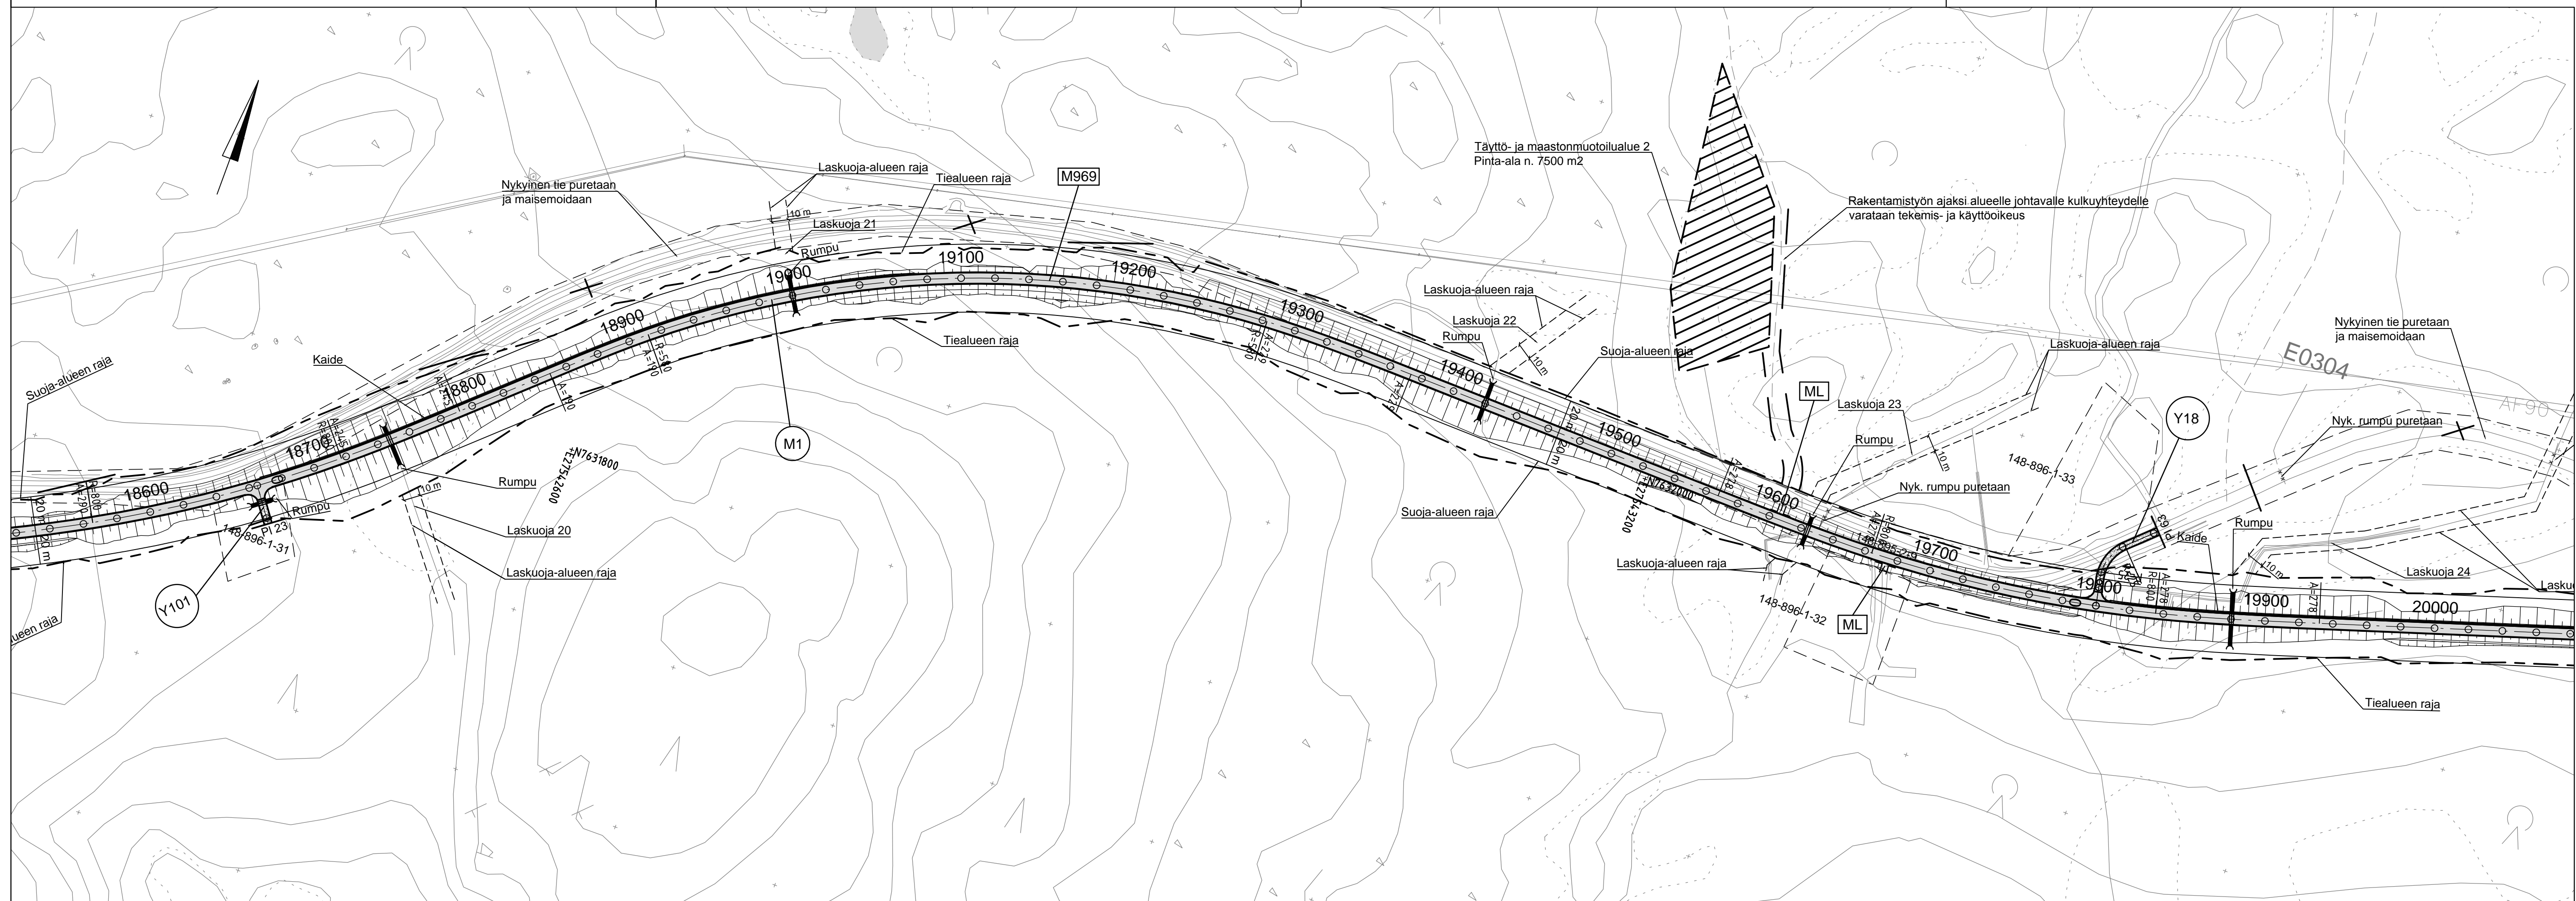


Merkki	Muutos	Pvm.	Suunn.	Tark.	Koord.järj.	Hanke		TIESUUNNITELMA	
					ETRS-GK27, N2000	Maantien 969 Nellimintien parantaminen Inari			
Pvm.	Tark.	Pvm.	Suunn.	Jorma Lindroos	Pvm.	Tierek.tunnus	Piirustus	Mittakaava	Piir.nro
3.2.2017	Hyv. Keijo Heikkilä	3.2.2017	Proj.pääll.	Viljo Heikkinen		969/1/5200 - 969/5/17750	Suunnitelmapaketti M969 plv. 18600 - 20000	1:2000	3T-7

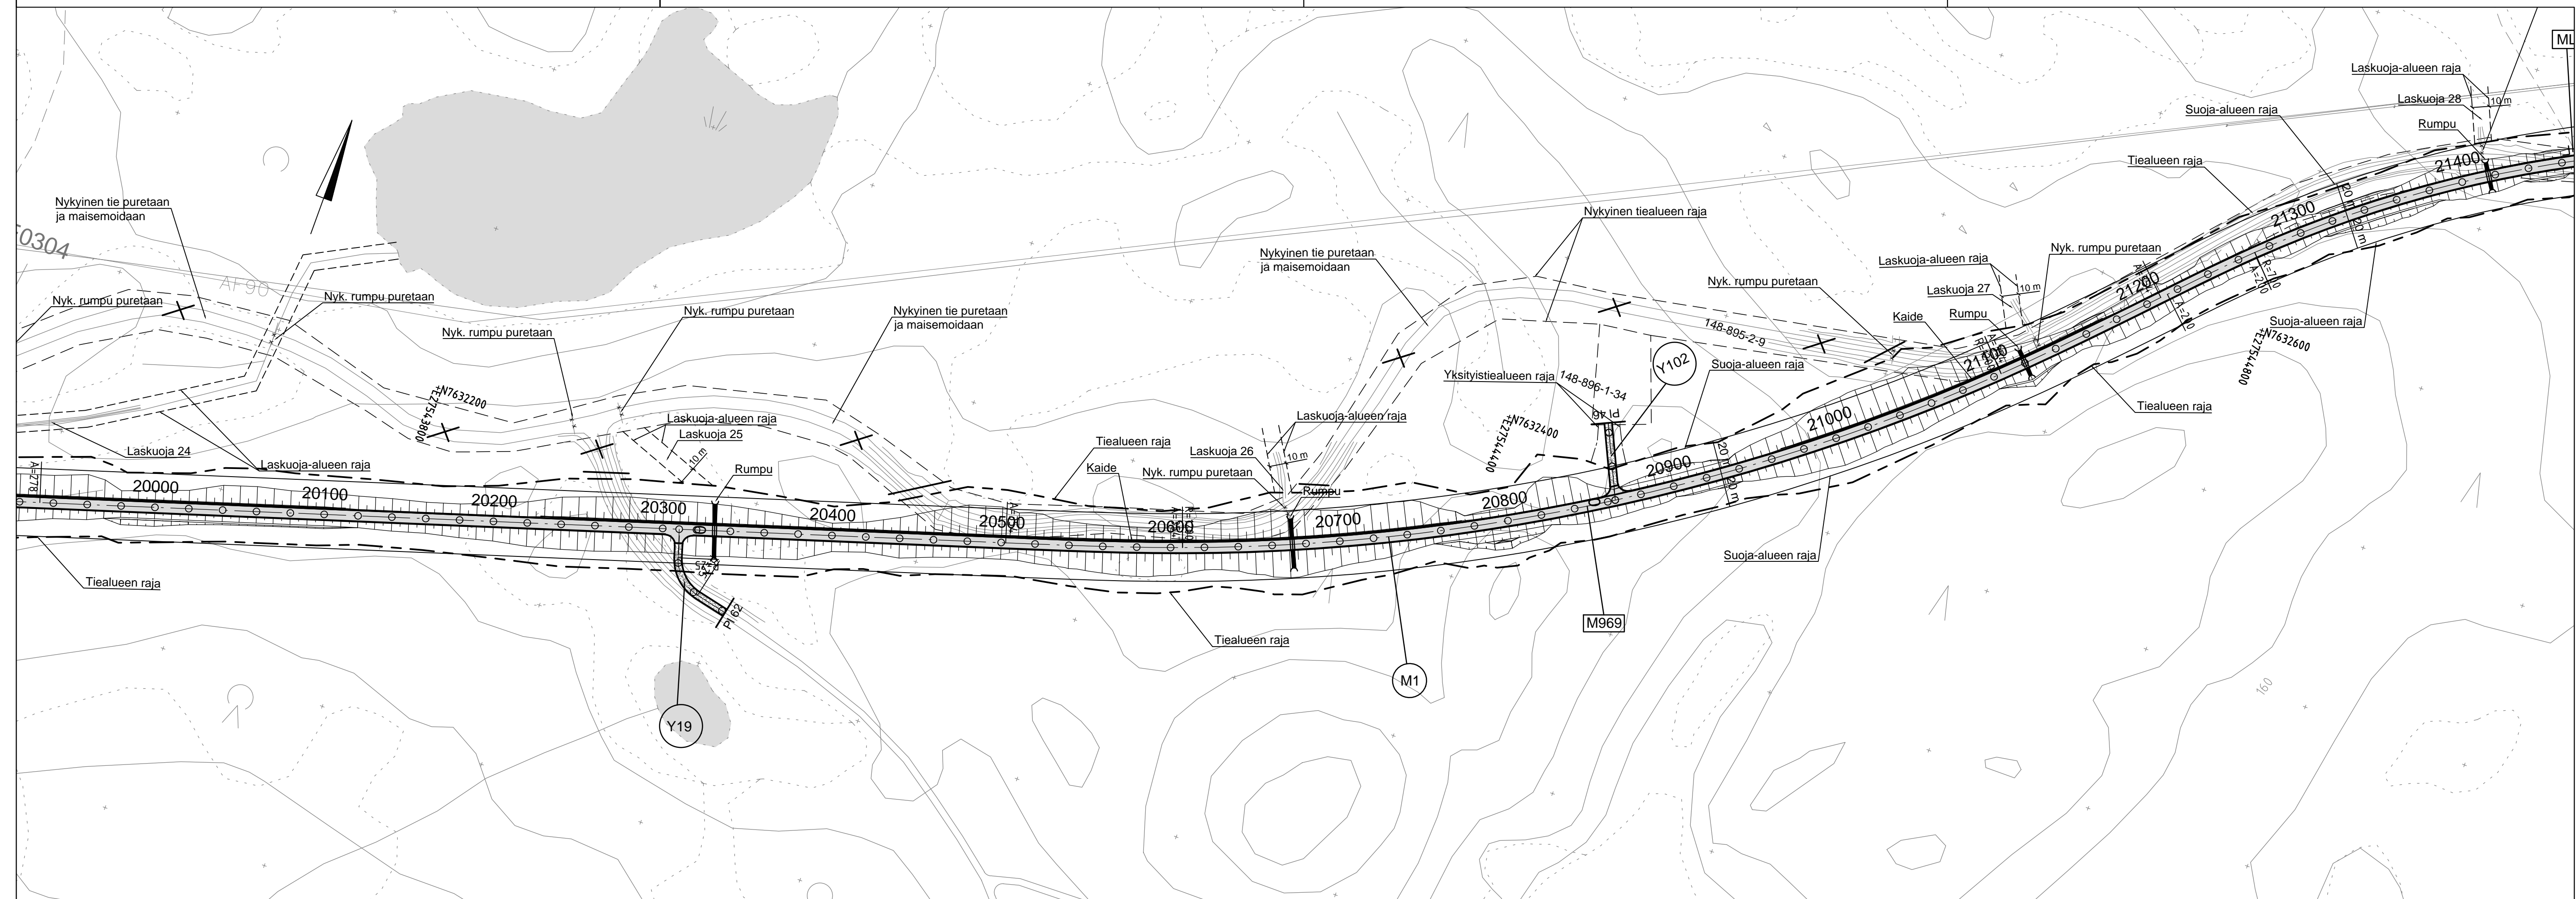

Merkki	Muutos	Pvm.	Suunn.	Tark.	Koord.järj.	Hanke	TIESUUNNITELMA
					ETRS-GK27, N2000	Maantien 969 Nellimintien parantaminen Inari	
Pvm.	Tark.	Pvm.	Suunn.	Jorma Lindroos	Pvm.	Piirustus	Mittakaava
3.2.2017	Hyv. Keijo Heikkilä	3.2.2017	Proj.pääll.	Viljo Heikkinen		Suunnitelmapaketti M969 plv. 20000 - 21400	1:2000
					Tierek.tunnus		Piir.nro
					969/1/5200 - 969/5/17750		3T-8




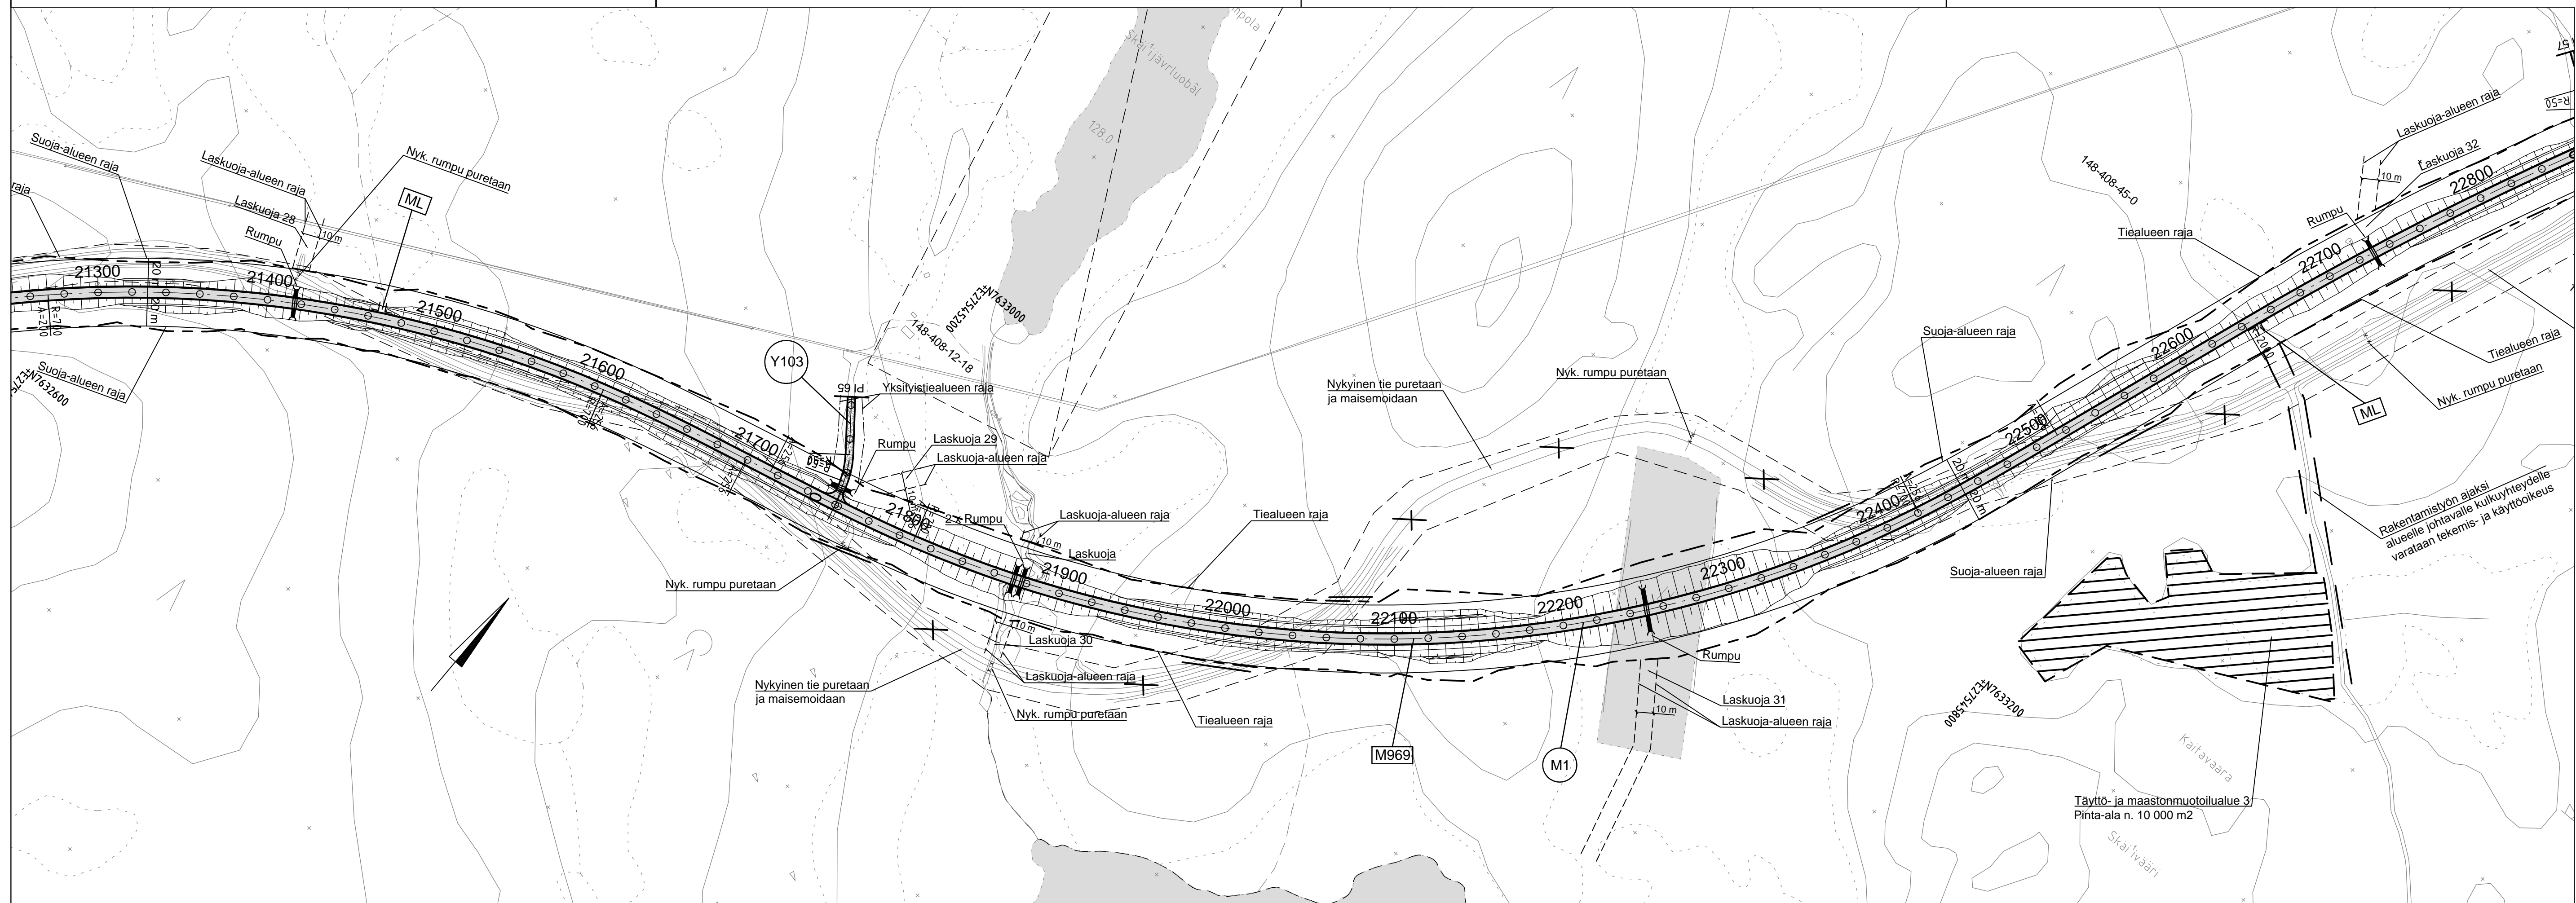

Merkki	Muutos	Pvm.	Suunn.	Tark.	Koord.järj.	Hanke	TIESUUNNITELMA
					ETRS-GK27, N2000	Maantien 969 Nellimintien parantaminen Inari	
Pvm.	Tark.	Pvm.	Suunn.	Jorma Lindroos	Tierek.tunnus	Piirustus	Mittakaava
3.2.2017	Hyv. Keijo Heikkilä	3.2.2017	Proj.paäll.	Viljo Heikkinen	969/1/5200 - 969/5/17750	Suunnitelmapartta M969 plv. 21400 - 22800	1:2000
							Piir.nro
							3T-9


Täyttö- ja maastonmuotoilualue 3  
Pinta-ala n. 10 000 m<sup>2</sup>

Rakentamistyön ajaksi  
alueelle johtavalle kulkuyhteydelle  
varataan tekemis- ja käyttöoikeus

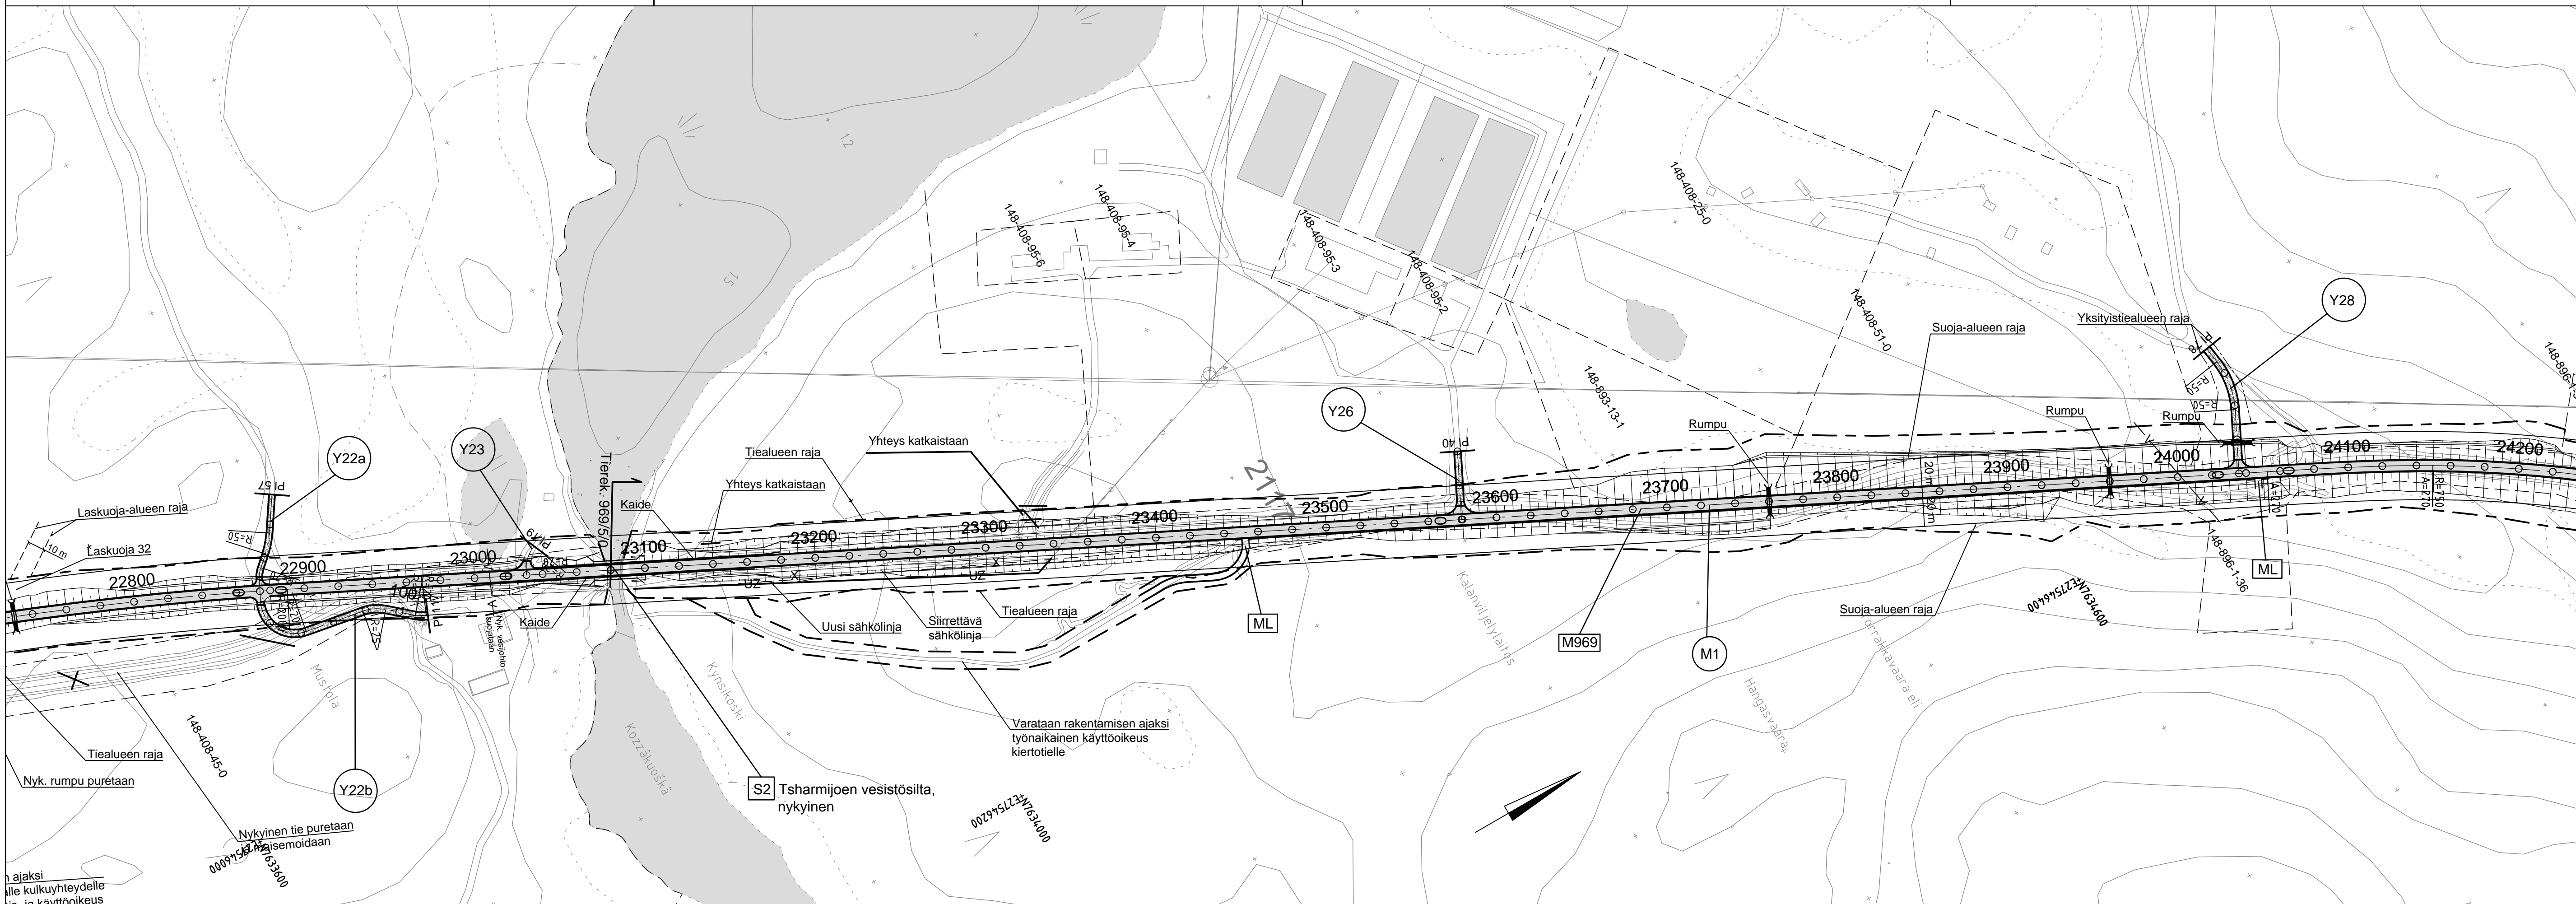


ajaksi  
ille kulkuyhteydelle  
his- ja käyttöoikeus


Merkki	Muutos	Pvm.	Suunn.	Tark.	Koord.järj.	Hanke	TIESUUNNITELMA
					ETRS-GK27, N2000	Maantien 969 Nellimintien parantaminen Inari	
Pvm.	Tark.	Pvm.	Suunn.	Jorma Lindroos	Pvm.	Piirustus	Mittakaava
3.2.2017	Hyv. Keijo Heikkilä	3.2.2017	Proj.pääll.	Viljo Heikkinen		Suunnitelmapaketti M969 plv. 22800 - 24200	1:2000
							Piir.nro
							3T-10

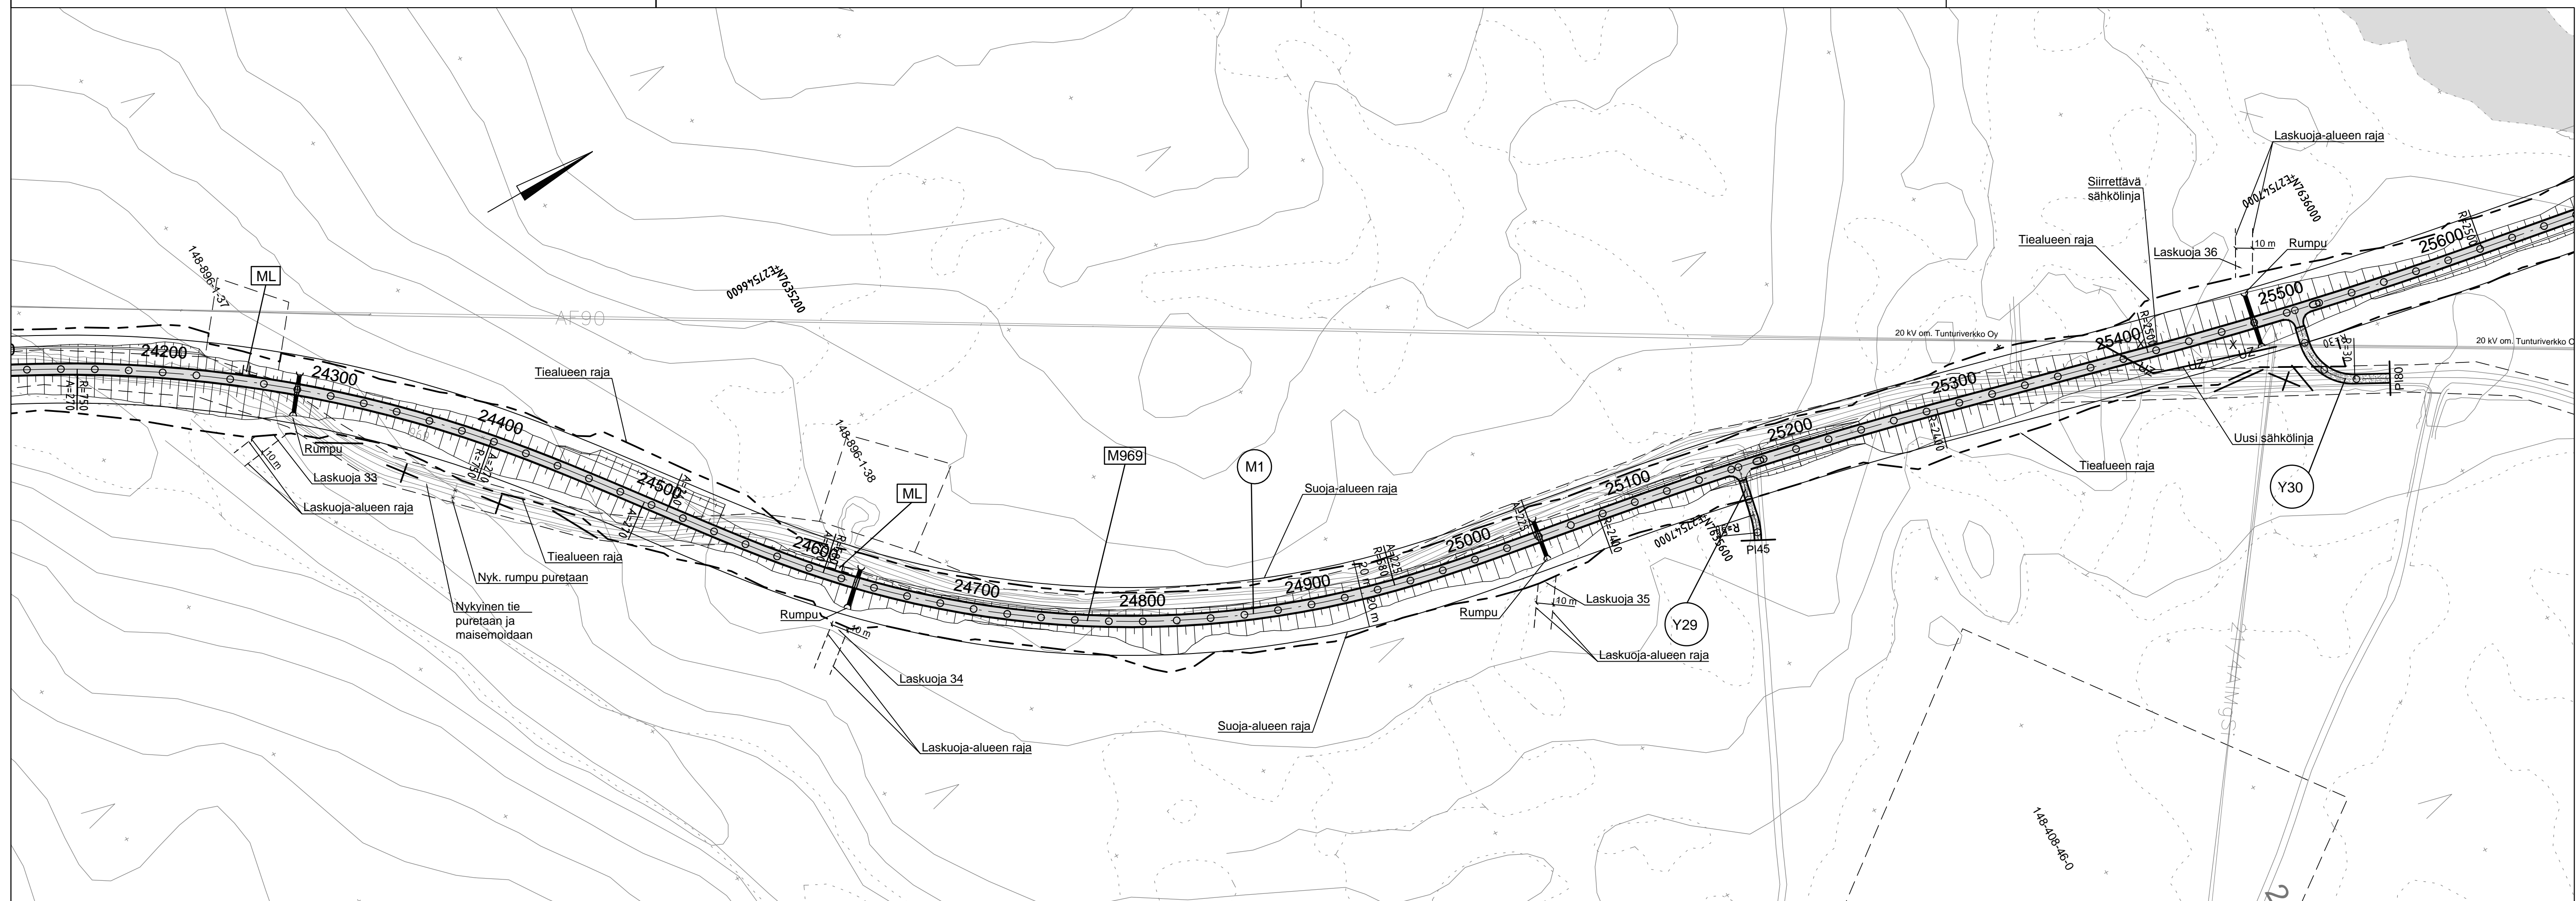


Merkki	Muutos	Pvm.	Suunn.	Tark.	Koord.järj.	Hanke	TIESUUNNITELMA
					ETRS-GK27, N2000	Maantein 969 Nellimintien parantaminen Inari	
Pvm.	Tark.	Pvm.	Suunn.	Jorma Lindroos	Tierek.tunnus	Piirustus	Mittakaava
3.2.2017	Hyv. Keijo Heikkilä	3.2.2017	Proj.pääll.	Viljo Heikkinen	969/1/5200 - 969/5/17750	Suunnitelmapaketti M969 plv. 24200 -25600	1:2000
							Piir.nro
							3T-11

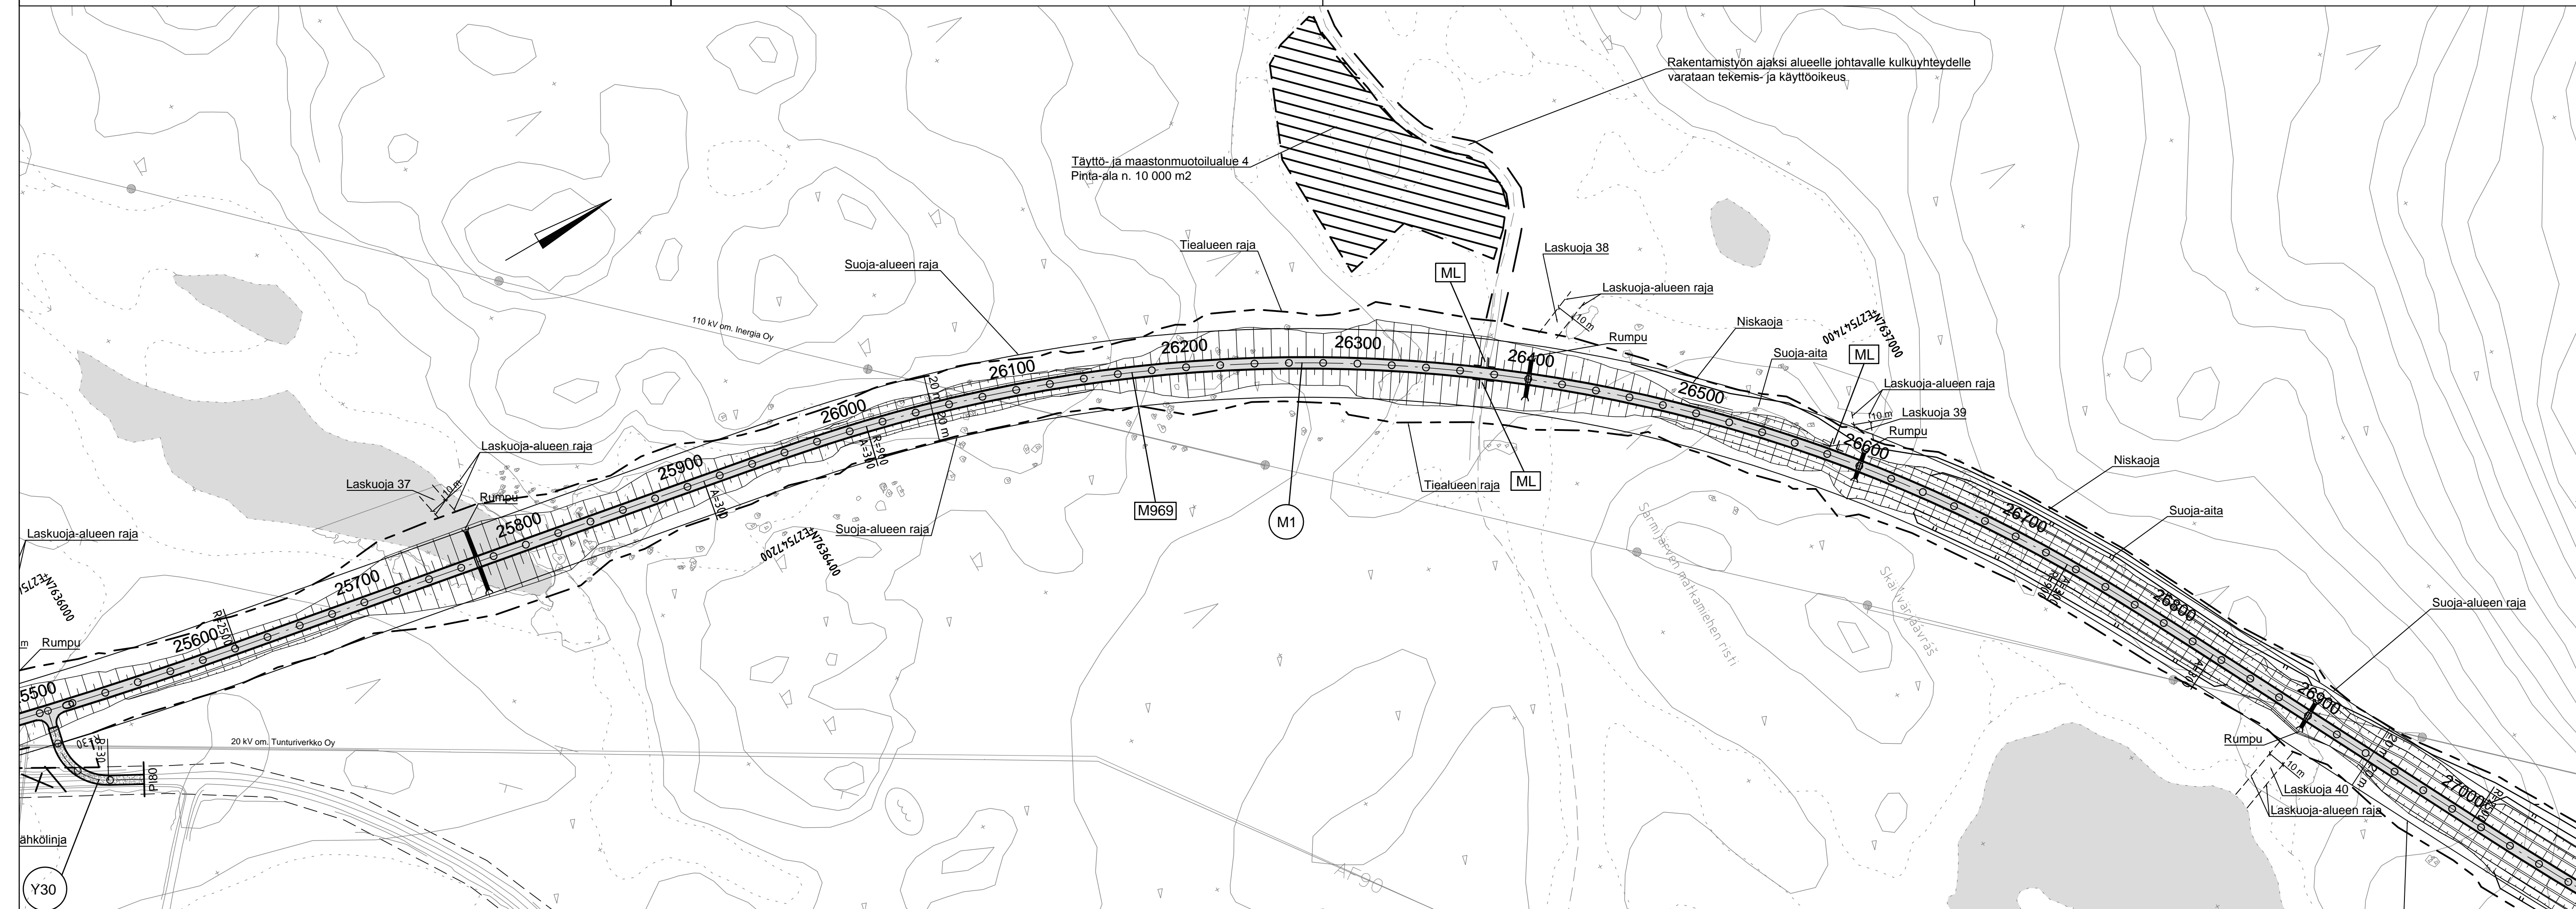


Merkki	Muutos	Pvm.	Suunn.	Tark.	Koord.järj.	Hanke Maantien 969 Nellimintien parantaminen Inari	TIESUUNNITELMA
					ETRS-GK27, N2000		
Pvm.	Tark.	Pvm.	Suunn.	Jorma Lindroos	Pvm.	Tierek.tunnus	Mittakaava
3.2.2017	Hyv. Keijo Heikkilä	3.2.2017	Proj.pääll.	Viljo Heikkinen		969/1/5200 - 969/5/17750	1:2000
						Suunnitelmapartta M969 plv. 25600 -27000	Piir.nro
							3T-12

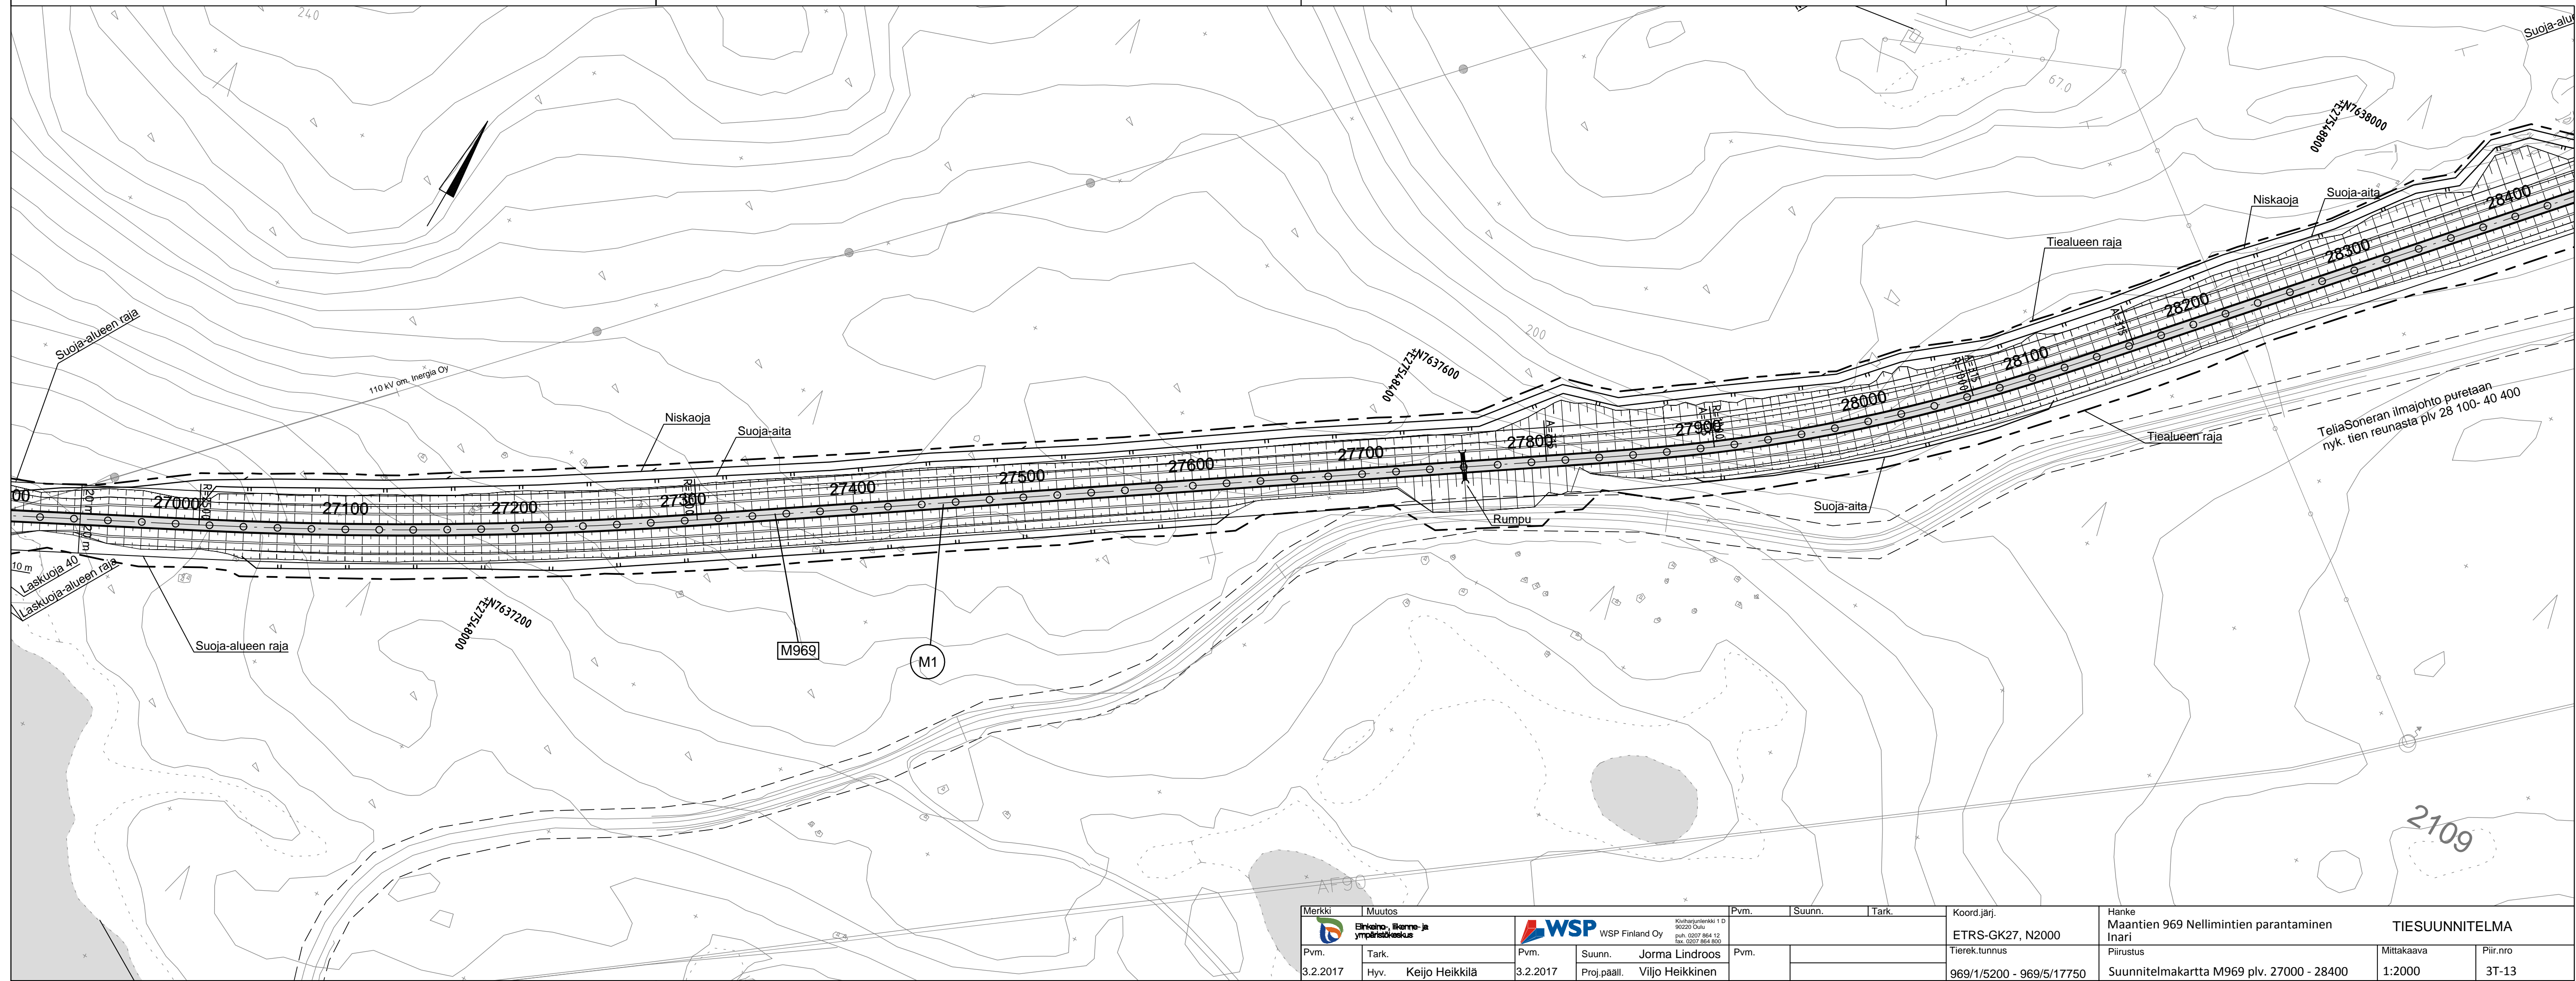


Merkki	Muutos	Pvm.	Suunn.	Tark.	Koord.järj.	Hanke	TIESUUNNITELMA
					ETRS-GK27, N2000	Maantien 969 Nellimintien parantaminen	
Pvm.	Tark.	Pvm.	Suunn.	Jorma Lindroos	Tierek.tunnus	Piirustus	Mittakaava
3.2.2017	Hyv. Keijo Heikkilä	3.2.2017	Proj.pääll.	Viljo Heikkinen	969/1/5200 - 969/5/17750	Suunnitelmapaketti M969 plv. 27000 - 28400	1:2000
							Piir.nro
							3T-13

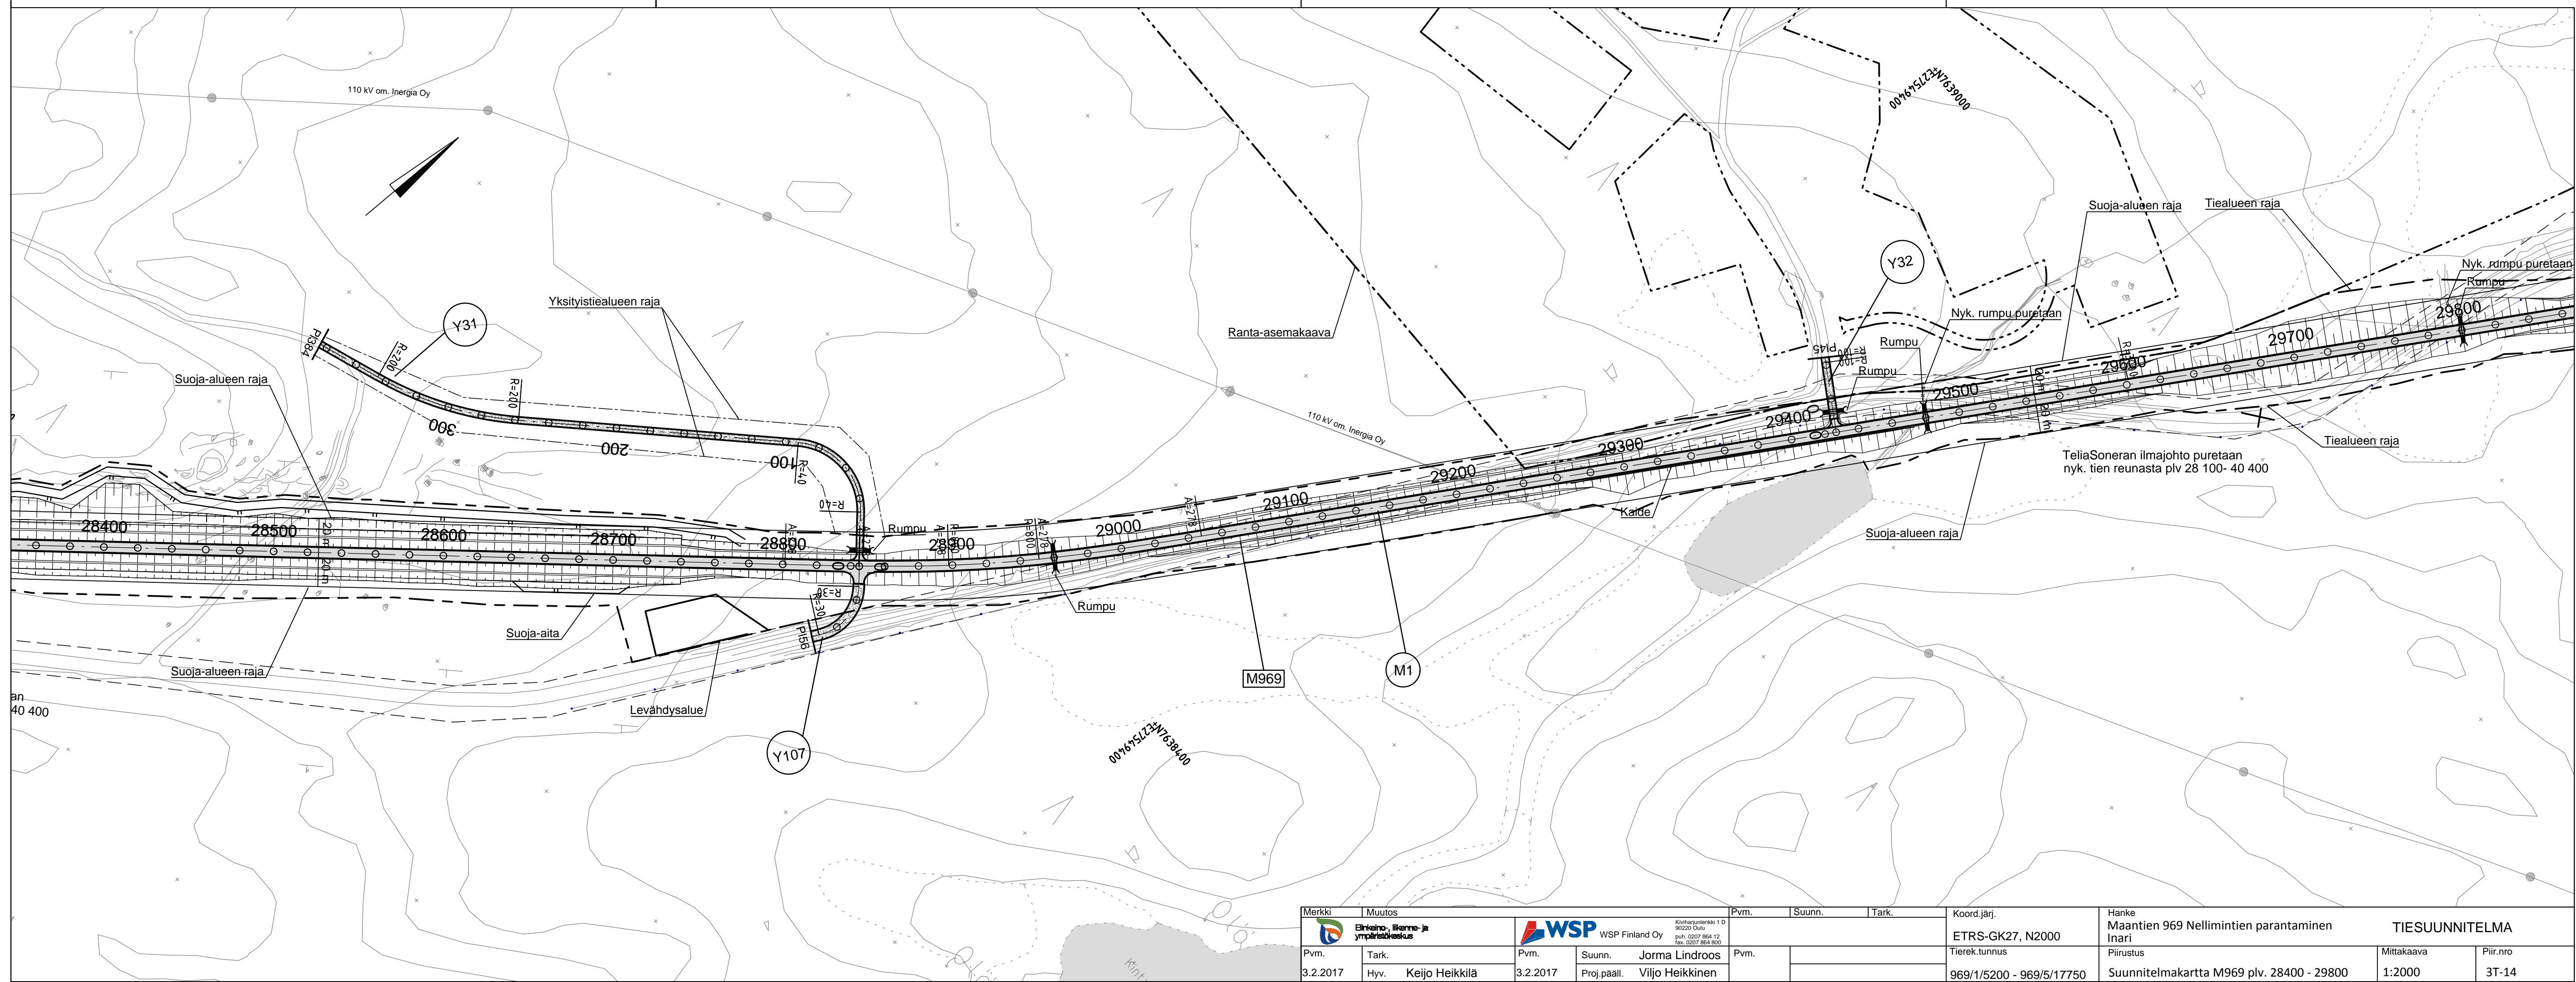

Merkki	Muutos	Pvm.	Suunn.	Tark.	Koord.järj.	Hanke	TIESUUNNITELMA
					ETRS-GK27, N2000	Maantien 969 Nellimintien parantaminen Inari	
Pvm.	Tark.	Pvm.	Suunn.	Jorma Lindroos	Pvm.	Piirustus	Mittakaava
3.2.2017	Hyv. Keijo Heikkilä	3.2.2017	Proj.pääll.	Viljo Heikkinen		Suunnitelmapaketti M969 plv. 28400 - 29800	1:2000
							Piir.nro
							3T-14

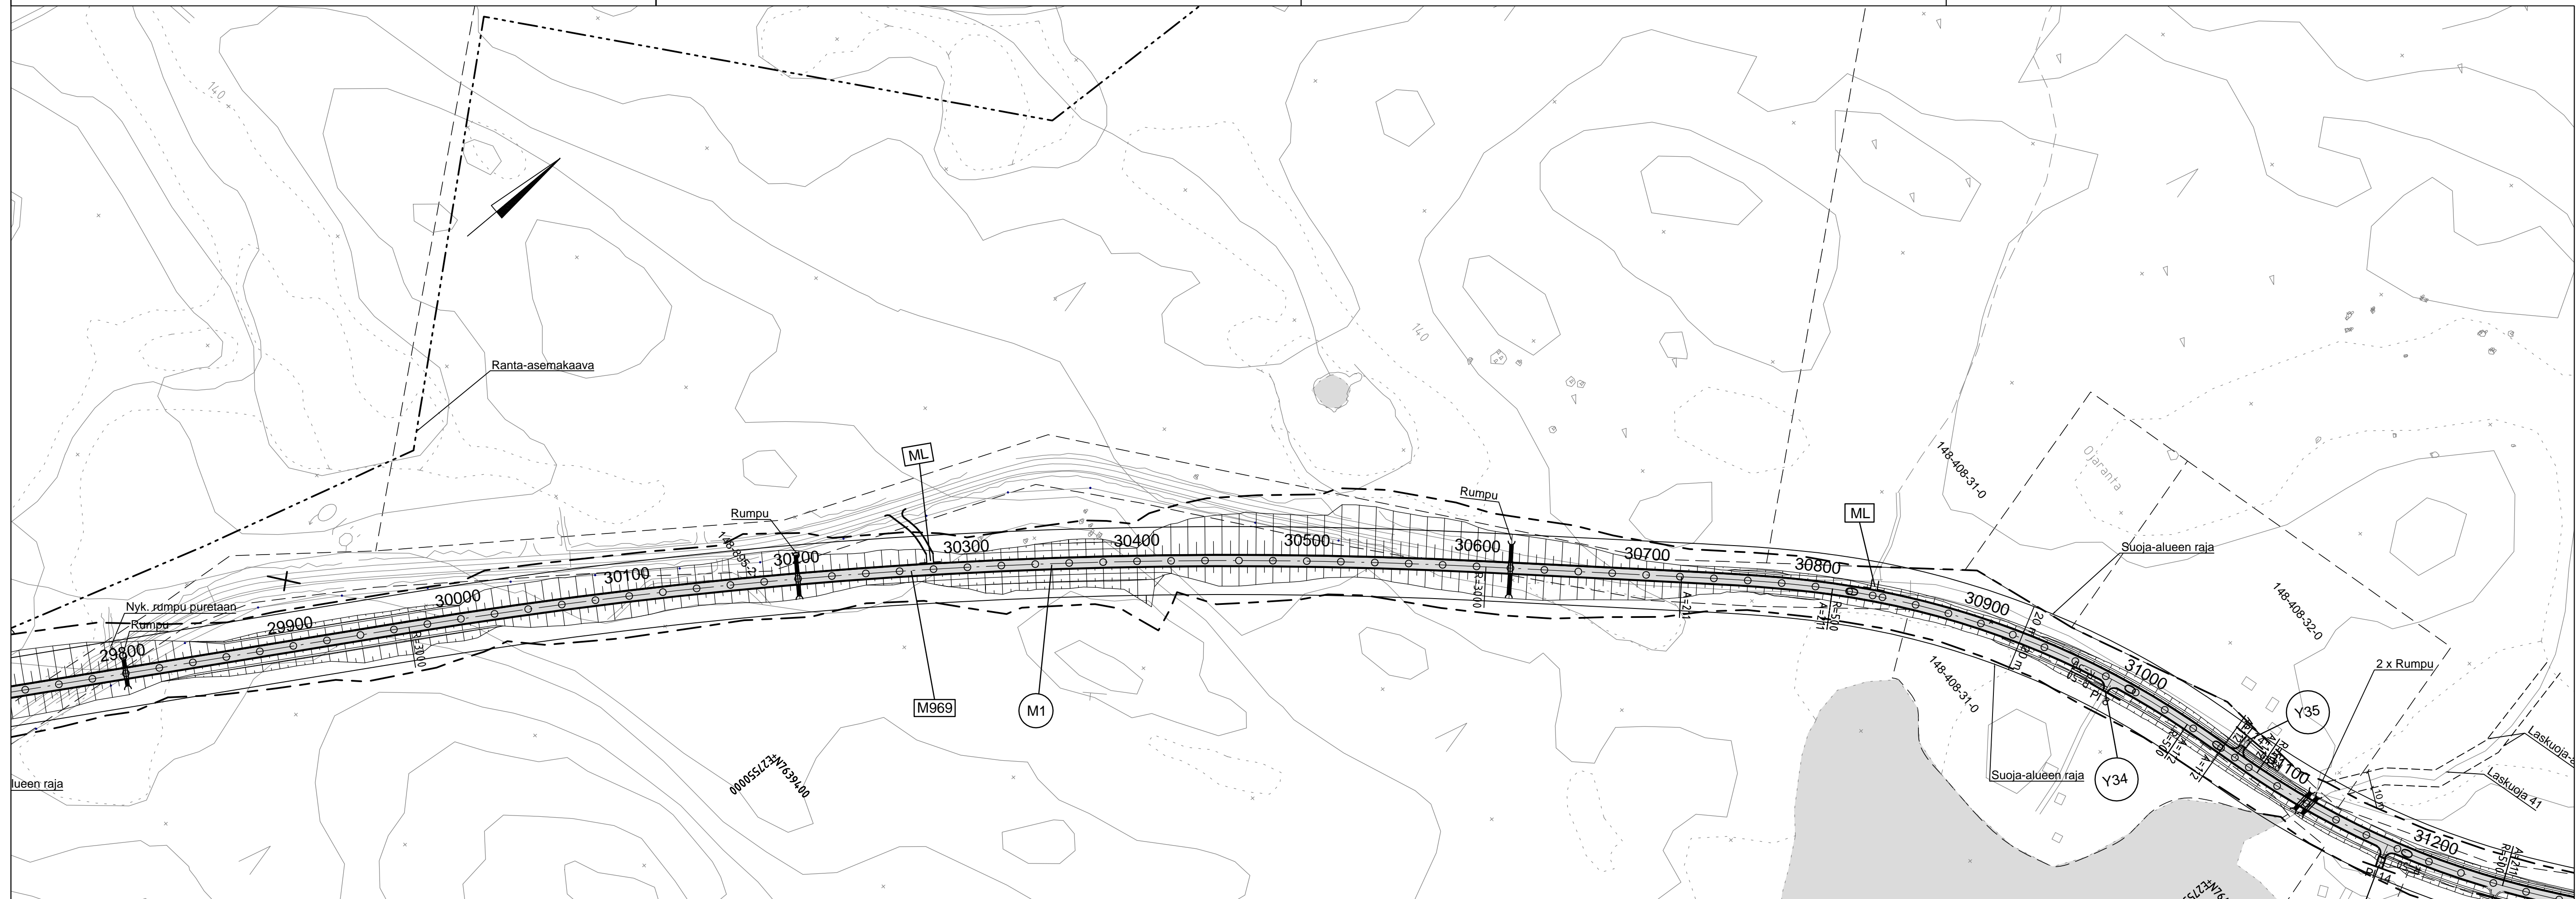


Merkki	Muutos	Pvm.	Suunn.	Tark.	Koord.järj.	Hanke	
	Elinkeino-, liikenne- ja ympäristökeskus				ETRS-GK27, N2000	Maantien 969 Nellimintien parantaminen Inari	
Pvm.	Tark.	Pvm.	Suunn.	Jorma Lindroos	Tierek.tunnus	Piirustus	Mittakaava
3.2.2017	Hyv. Keijo Heikkilä	3.2.2017	Proj.pääll.	Viljo Heikkinen	969/1/5200 - 969/5/17750	Suunnitelmakartta M969 plv. 29800 - 31200	1:2000
						TIESUUNNITELMA	Piir.nro
							3T-15

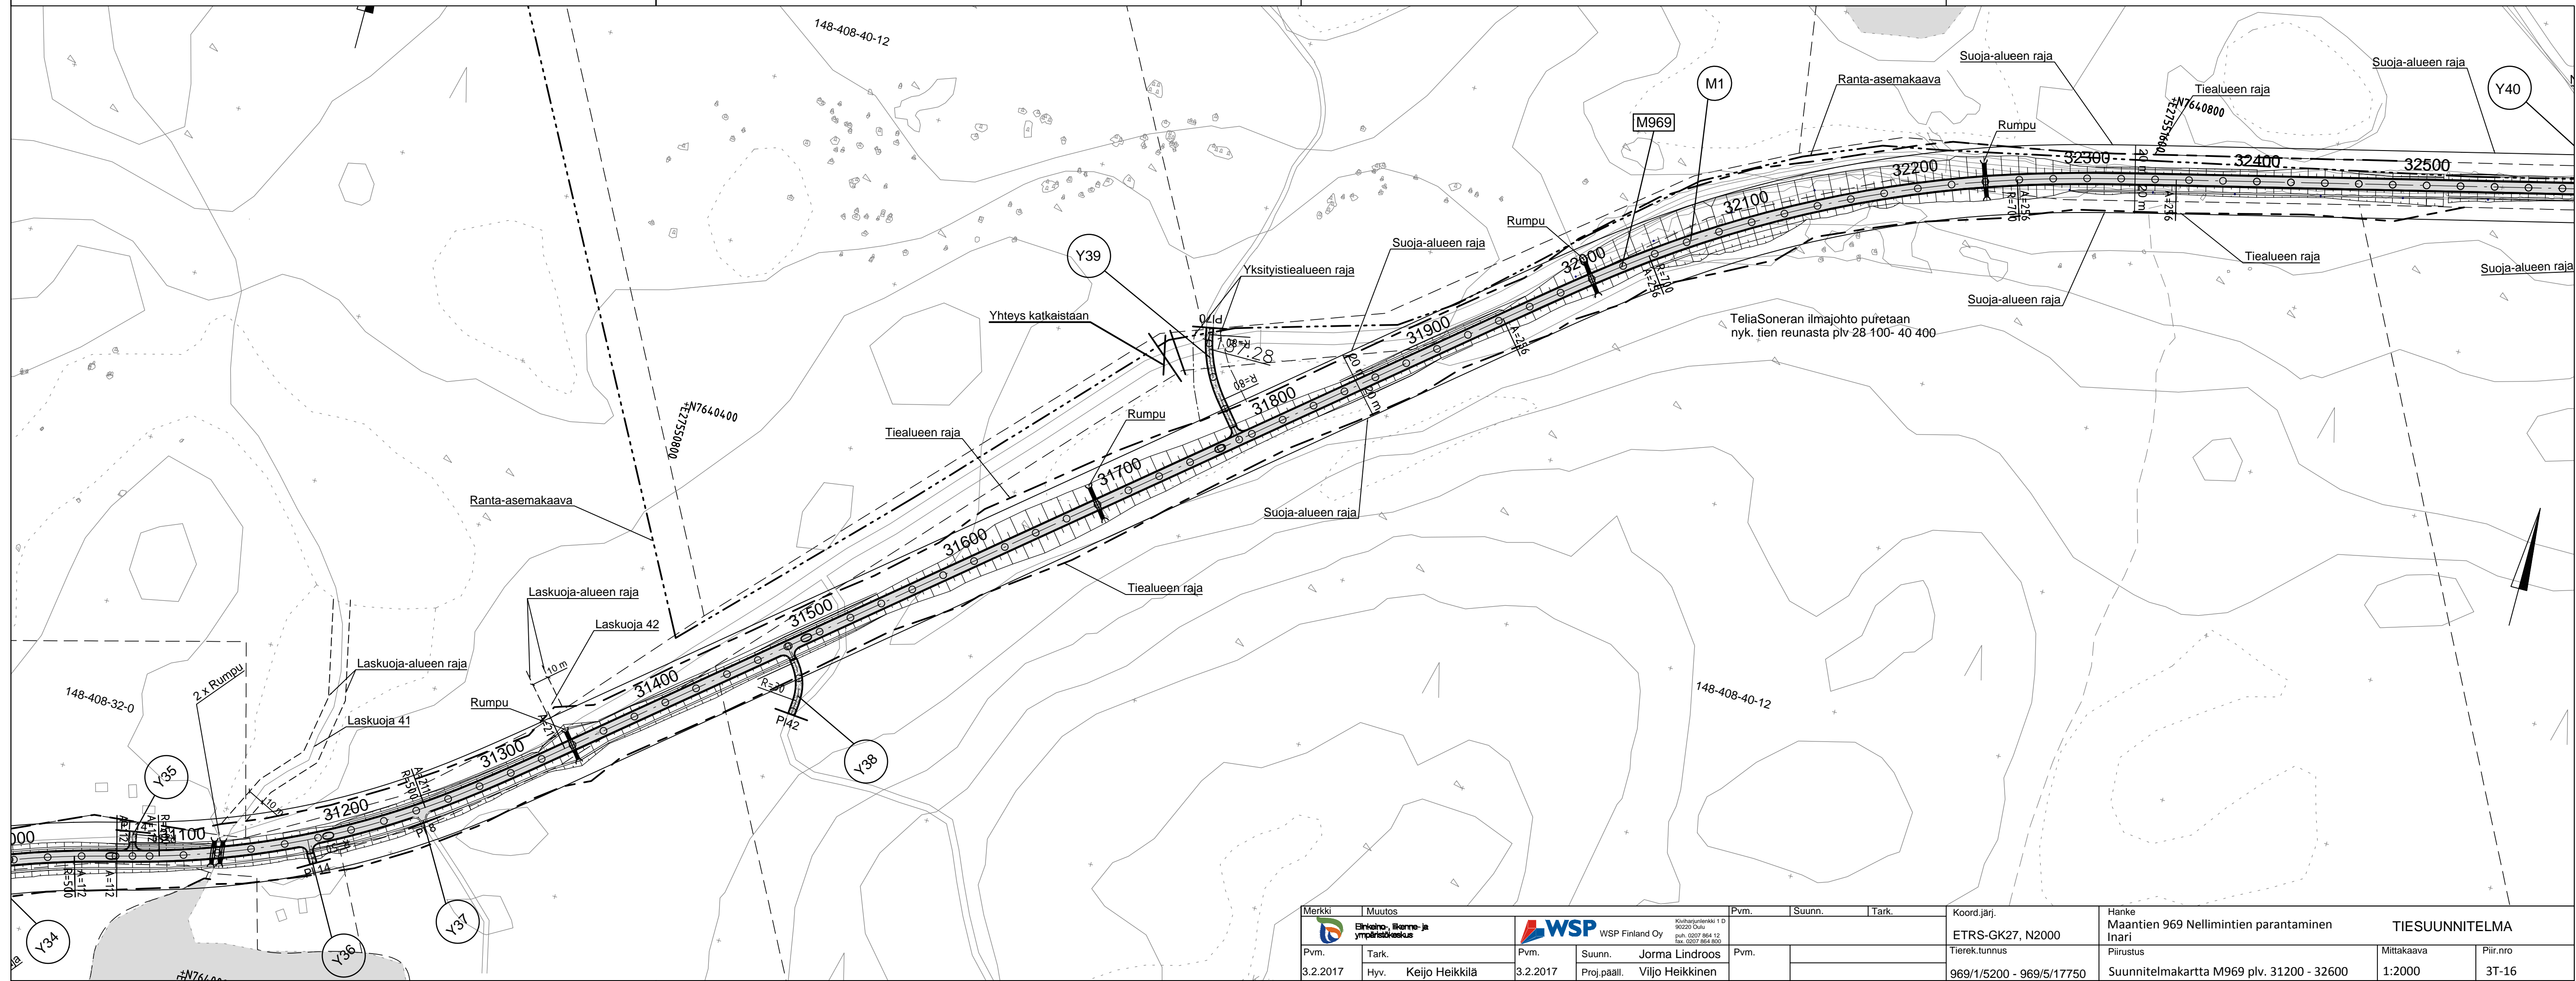


Merkki	Muutos	Pvm.	Suunn.	Tark.	Koord.järj.	Hanke	TIESUUNNITELMA
	Elinkeino- ja ympäristökeskus				ETRS-GK27, N2000	Maantien 969 Nellimintien parantaminen Inari	
Pvm.	Tark.	Pvm.	Suunn.	Jorma Lindroos	Tierek.tunnus	Piirustus	Mittakaava
3.2.2017	Hyv. Keijo Heikkilä	3.2.2017	Proj.paäll.	Viljo Heikkinen	969/1/5200 - 969/5/17750	Suunnitelmapaketti M969 plv. 31200 - 32600	1:2000
							Piir.nro
							3T-16




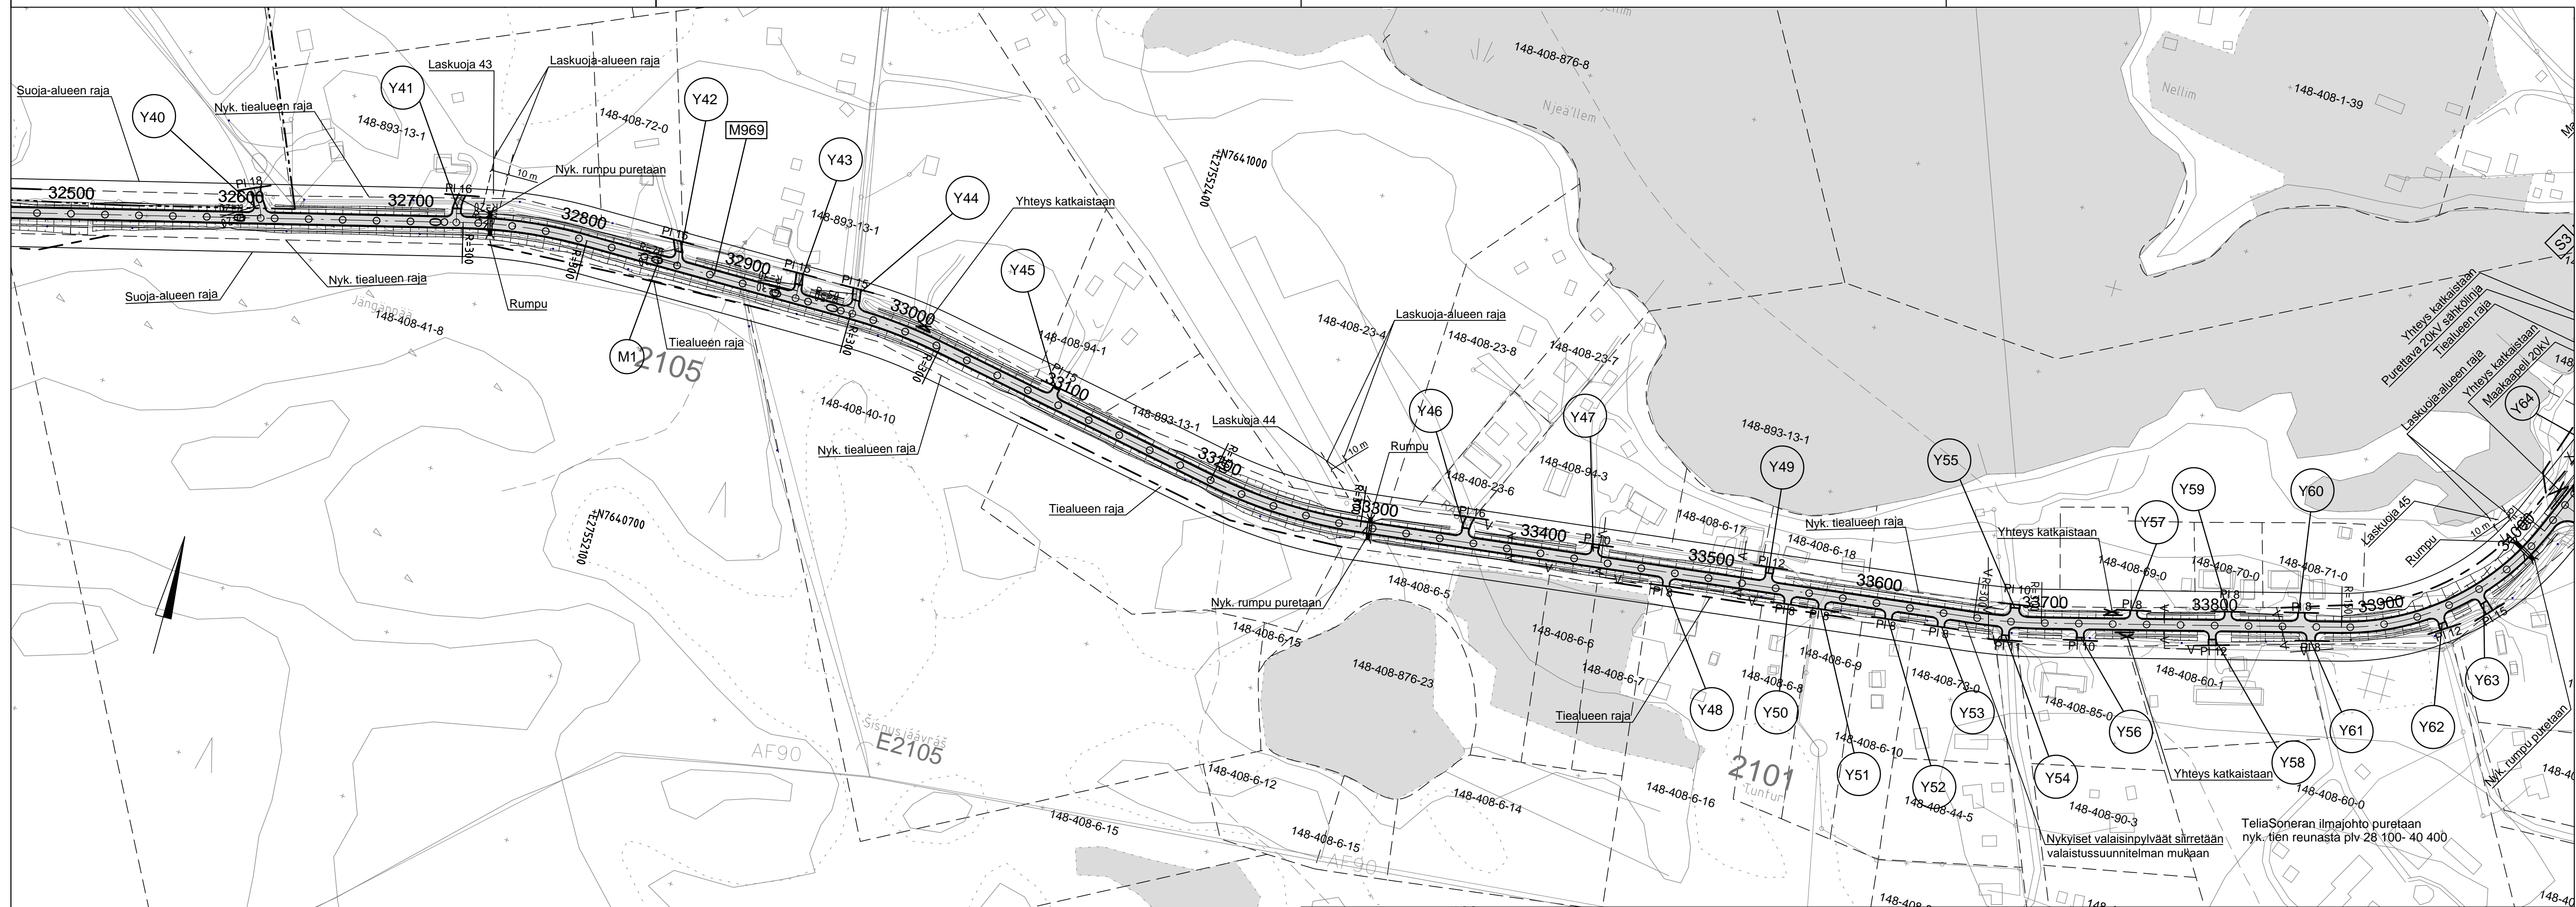


Merkki	Muutos	Pvm.	Suunn.	Tark.	Koord.järj.	Hanke	TIESUUNNITELMA
					ETRS-GK27, N2000	Maantien 969 Nellimintien parantaminen	
Pvm.	Tark.	Pvm.	Suunn.	Jorma Lindroos	Tierek.tunnus	Piirustus	Mittakaava
3.2.2017	Hyv. Keijo Heikkilä	3.2.2017	Proj.pääll.	Viljo Heikkinen	969/1/5200 - 969/5/17750	Suunnitelmapaketti M969 plv. 32600 - 34000	1:2000
							Piir.nro
							3T-17

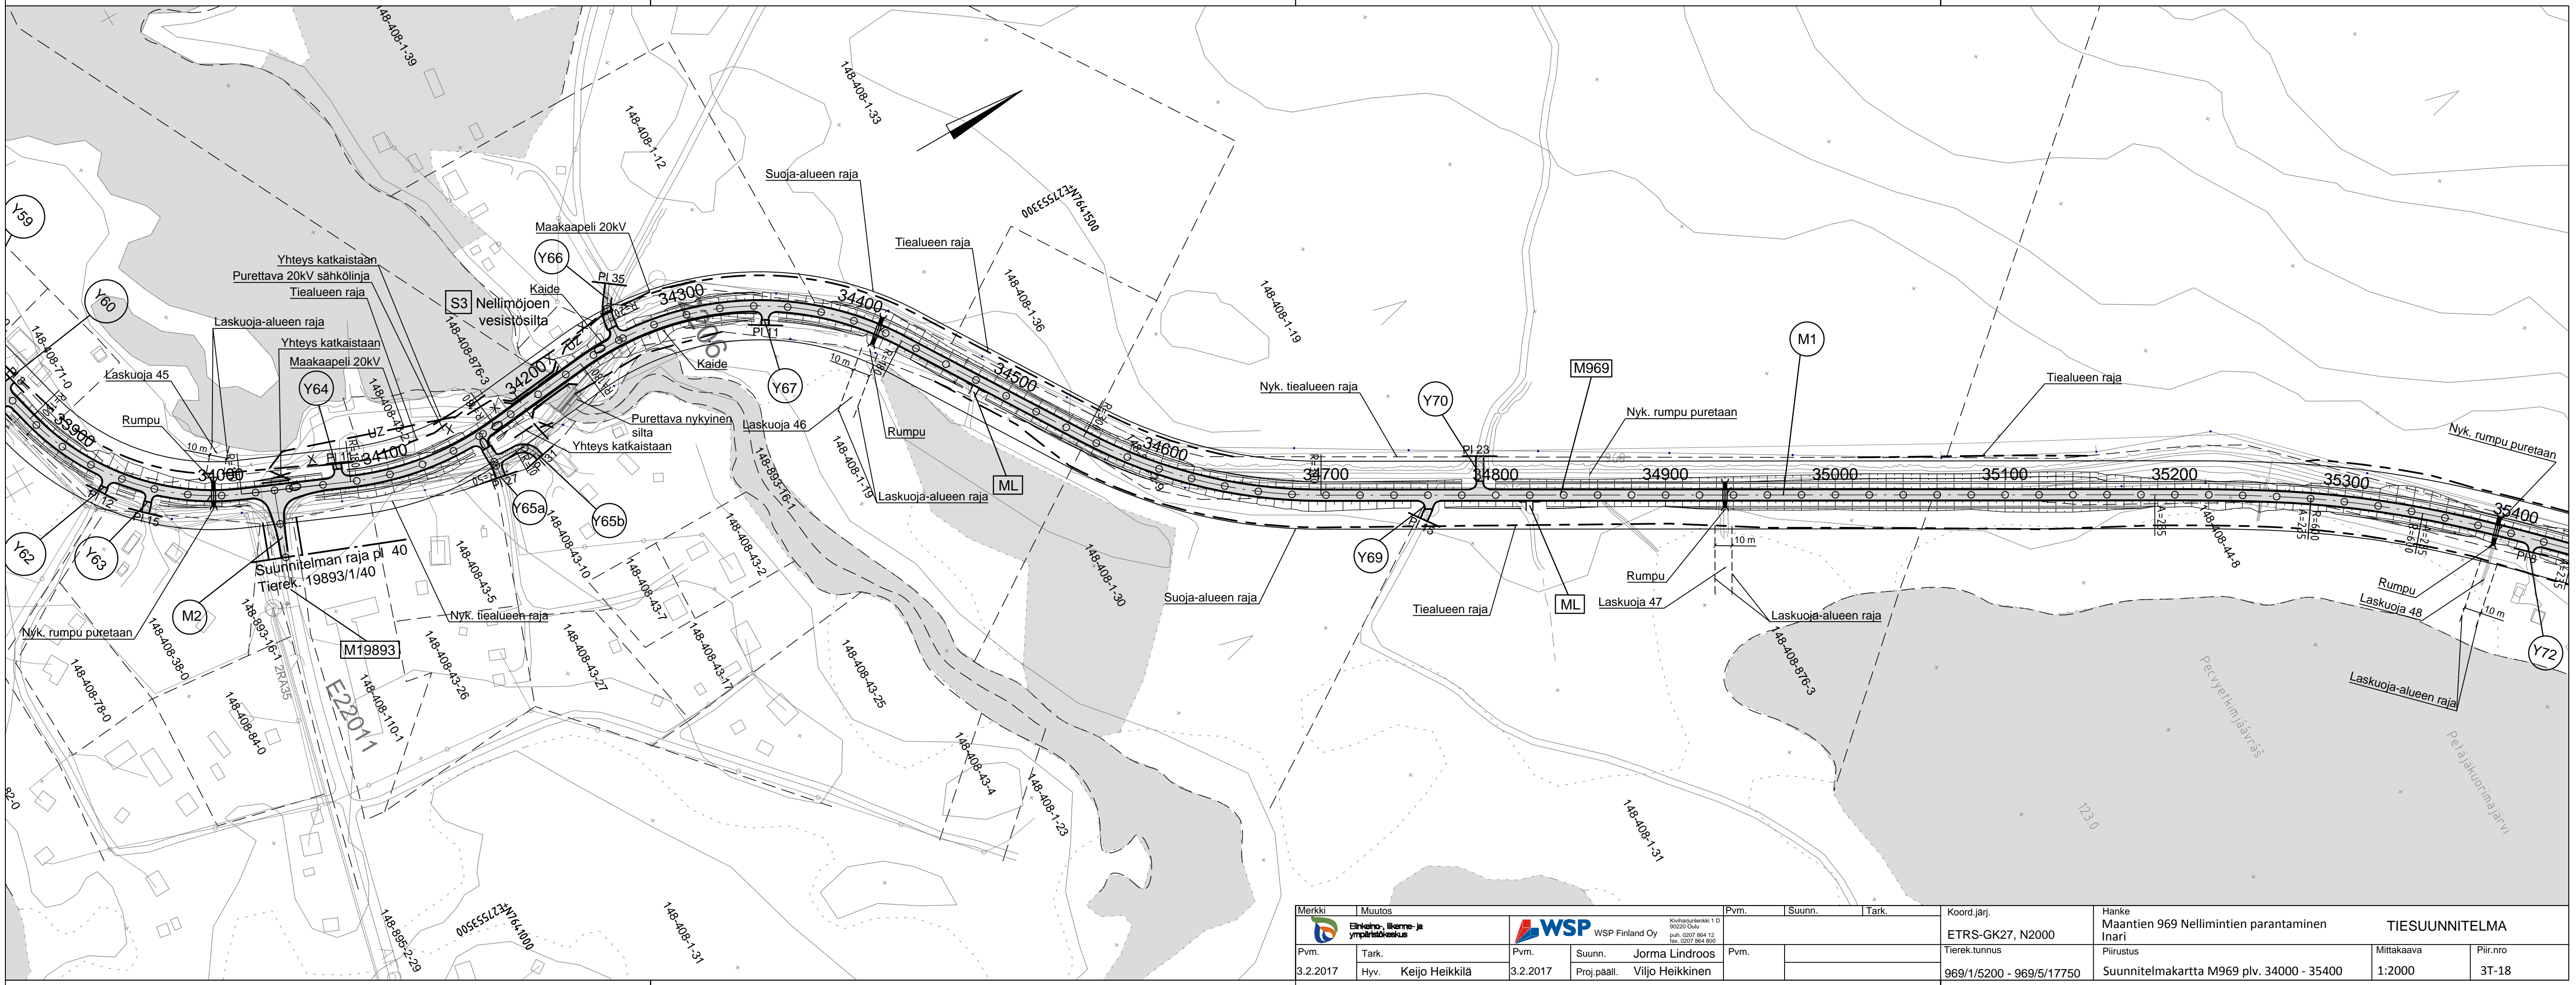


<b>Merkki</b> Muutos 		<b>WSP</b> WSP Finland Oy <small>Kiviharjanteippiä 1 D 00220 Oulu puh. 0207 864 12 fax. 0207 864 800</small>		Pvm.	Suunn.	Tark.	Koord.järj.	Hanke	TIESUUNNITELMA		
Pvm.	Tark.	Pvm.	Suunn.	Jorma Lindroos	Pvm.		ETRS-GK27, N2000	Maantien 969 Nellimintien parantaminen	Inari	Mittakaava	Piir.nro
3.2.2017	Hyv. Keijo Heikkilä	3.2.2017	Proj.pääll.	Viljo Heikkinen			Tierek.tunnus 969/1/5200 - 969/5/17750	Piirustus	Suunnitelmakartta M969 plv. 34000 - 35400	1:2000	3T-18

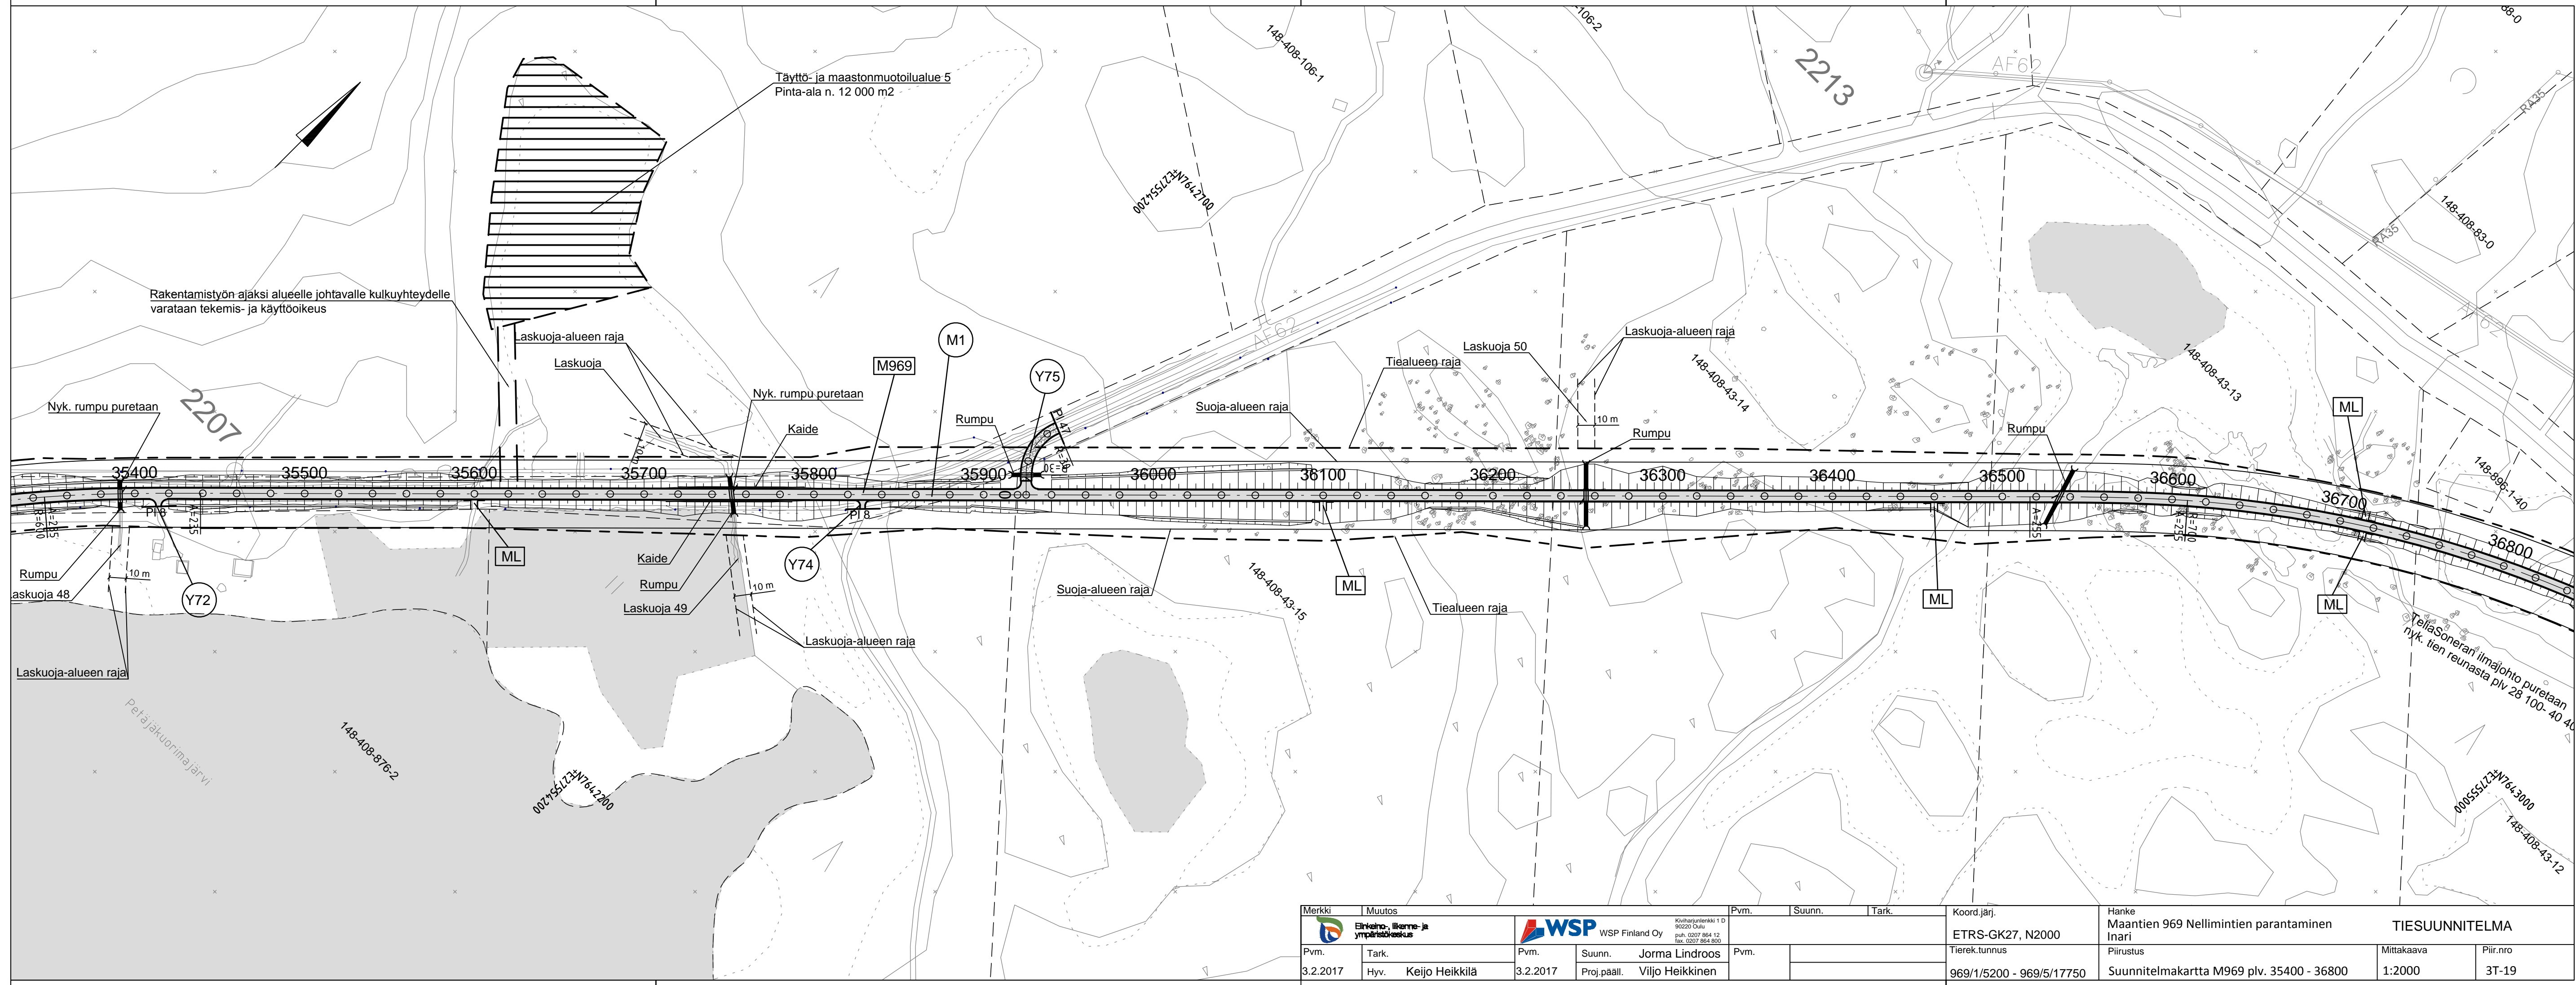

Merkki	Muutos	Pvm.	Suunn.	Tark.	Koord.järj.	Hanke	TIESUUNNITELMA
					ETRS-GK27, N2000	Hanke Maantien 969 Nellimintien parantaminen Inari	
Pvm.	Tark.	Pvm.	Suunn.	Jorma Lindroos	Tierek.tunnus	Piirustus	Mittakaava
3.2.2017	Hyv. Keijo Heikkilä	3.2.2017	Proj.pääll.	Viljo Heikkinen	969/1/5200 - 969/5/17750	Suunnitelmapaketti M969 plv. 35400 - 36800	1:2000
							Piir.nro
							3T-19

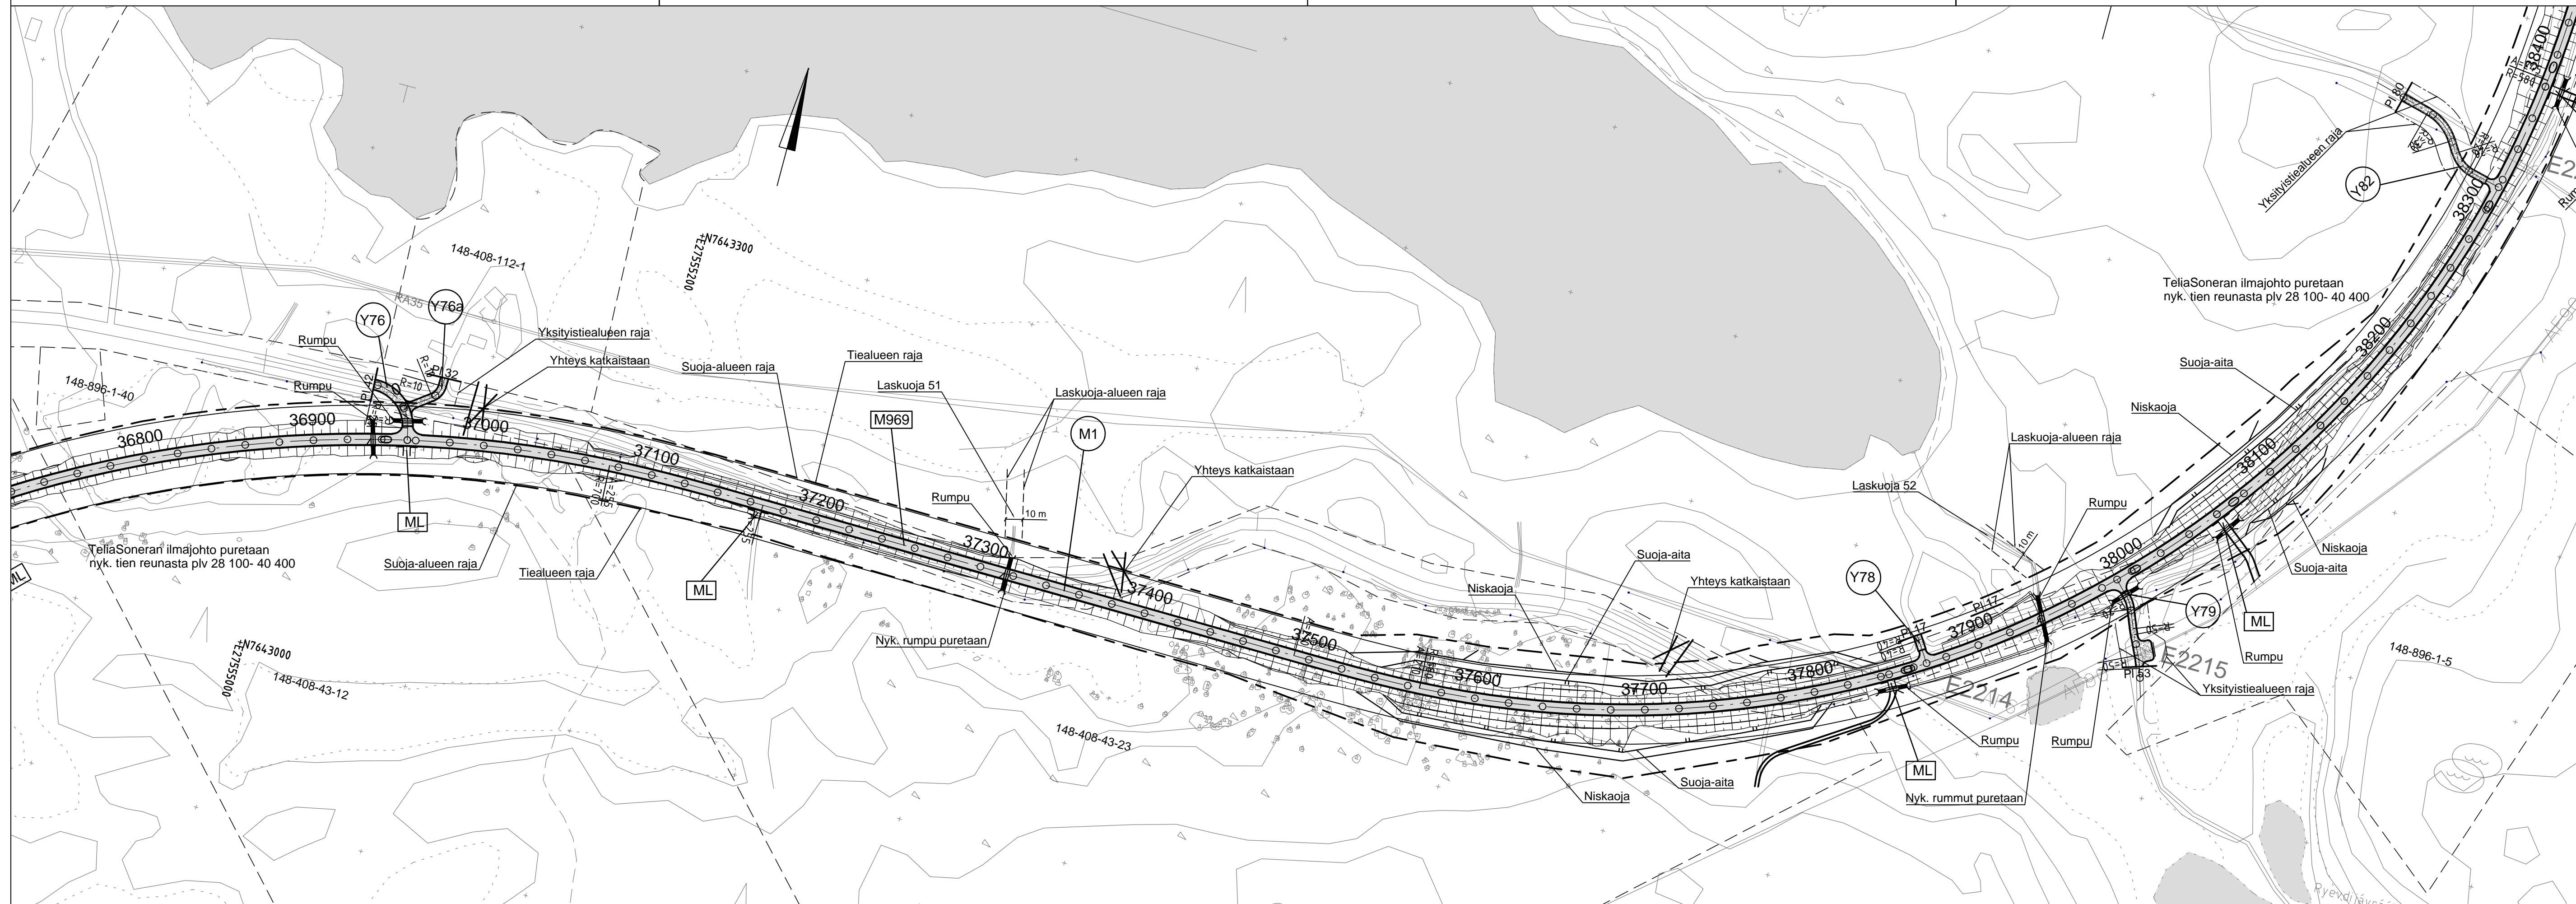

Merkki	Muutos	Pvm.	Suunn.	Tark.	Koord.järj.	Hanke	
					ETRS-GK27, N2000	Maantien 969 Nellimintien parantaminen	
Pvm.	Tark.	Pvm.	Suunn.	Jorma Lindroos	Tierek.tunnus	Piirustus	TIESUUNNITELMA
3.2.2017	Hyv. Keijo Heikkilä	3.2.2017	Proj.pääll.	Viljo Heikkinen	969/1/5200 - 969/5/17750	Suunnitelmapaketti M969 plv. 36800 -38200	Mittakaava
							1:2000
							Piir.nro
							3T-20

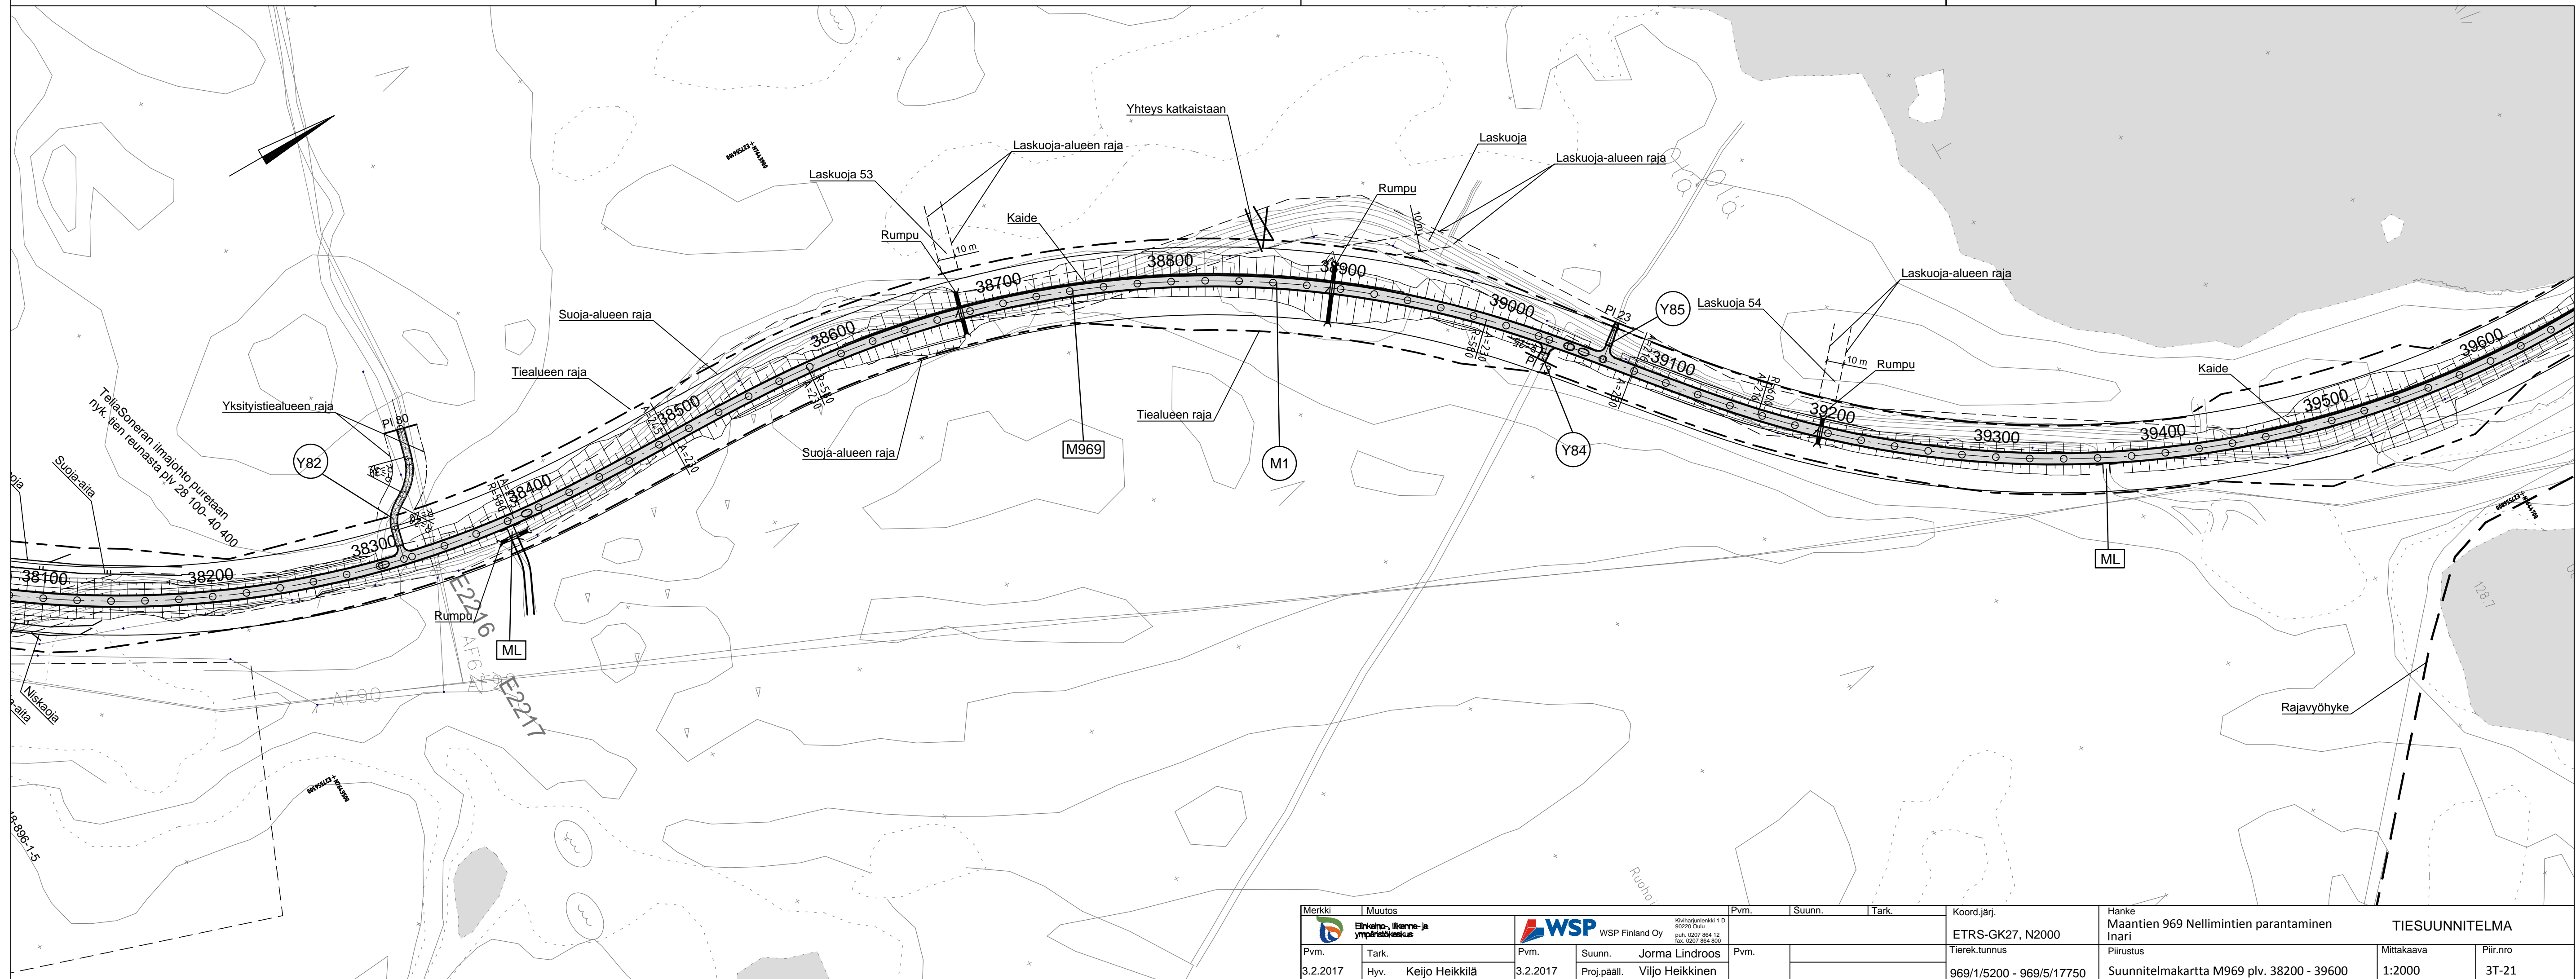

Merkki	Muutos	Pvm.	Suunn.	Tark.	Koord.järj.	Hanke	TIESUUNNITELMA
					ETRS-GK27, N2000	Maantien 969 Nellimintien parantaminen Inari	
Pvm.	Tark.	Pvm.	Suunn.	Jorma Lindroos	Pvm.	Piirustus	Mittakaava
3.2.2017	Hyv. Keijo Heikkilä	3.2.2017	Proj.pääll.	Viljo Heikkinen		Suunnitelmapaketti M969 plv. 38200 - 39600	1:2000
					Tierek.tunnus		Piir.nro
					969/1/5200 - 969/5/17750		3T-21