


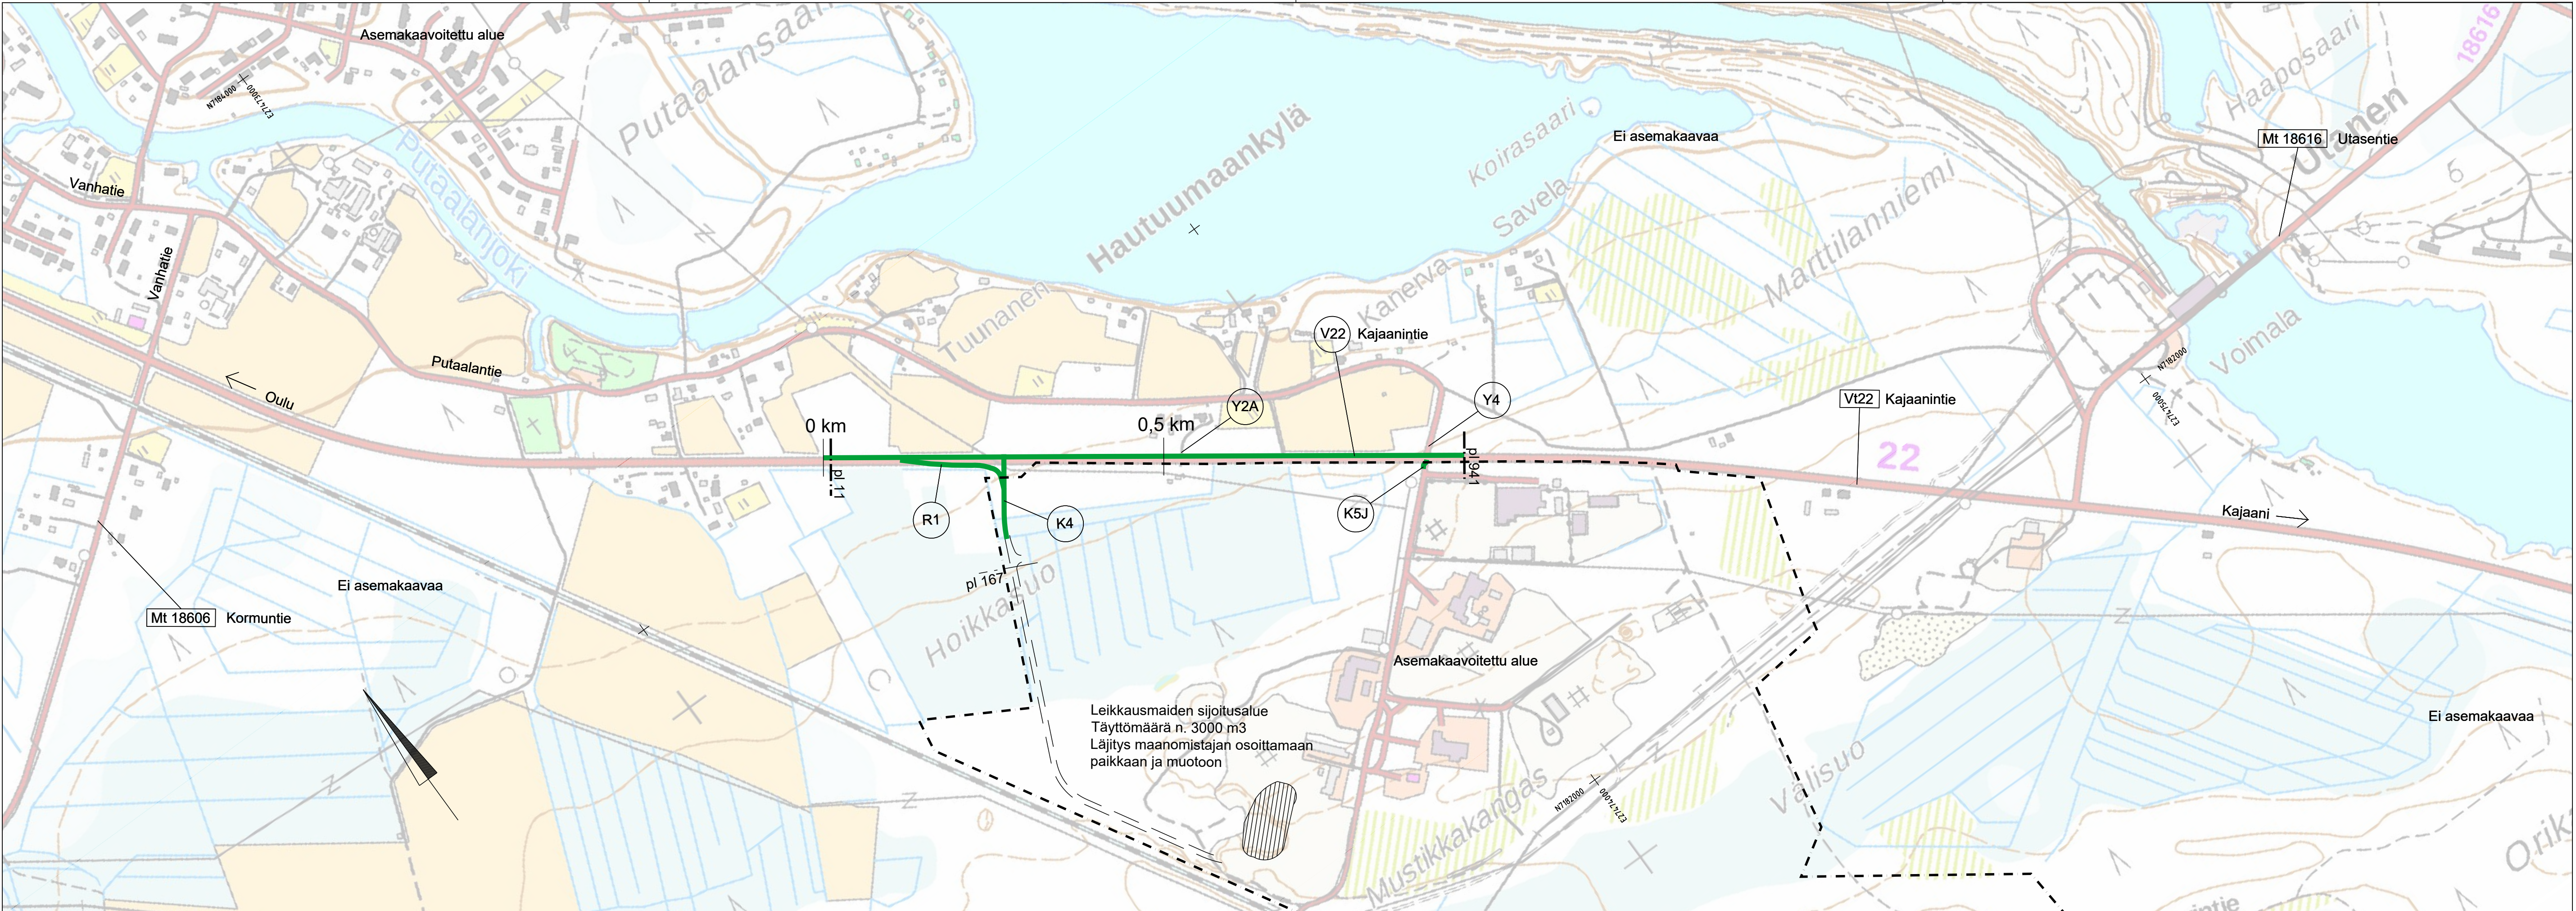

Tämän suunnitelman mukaan
rakennettavat tiet



UTAJÄRVI

pvm
6.11.2021

Petri Leskinen



Elinkeino- ja ympäristökeskus

pvm
6.11.2021

Ari Kuotesaho



RAMBOLL

pvm
6.11.2021

Janne Turpeinen
Marko Peltomaa

Koordinaattijärjestelmä
GK27

Korkeusjärjestelmä
N2000

Tierekisteritunnus
22/13/2000 - 22/13/2950

Valtatien 22 parantaminen Mustikkakankaan kohdalla,
Utajärvi

Yleiskartta

Mk.
1:5000

Piir.nro
2.1T-1