


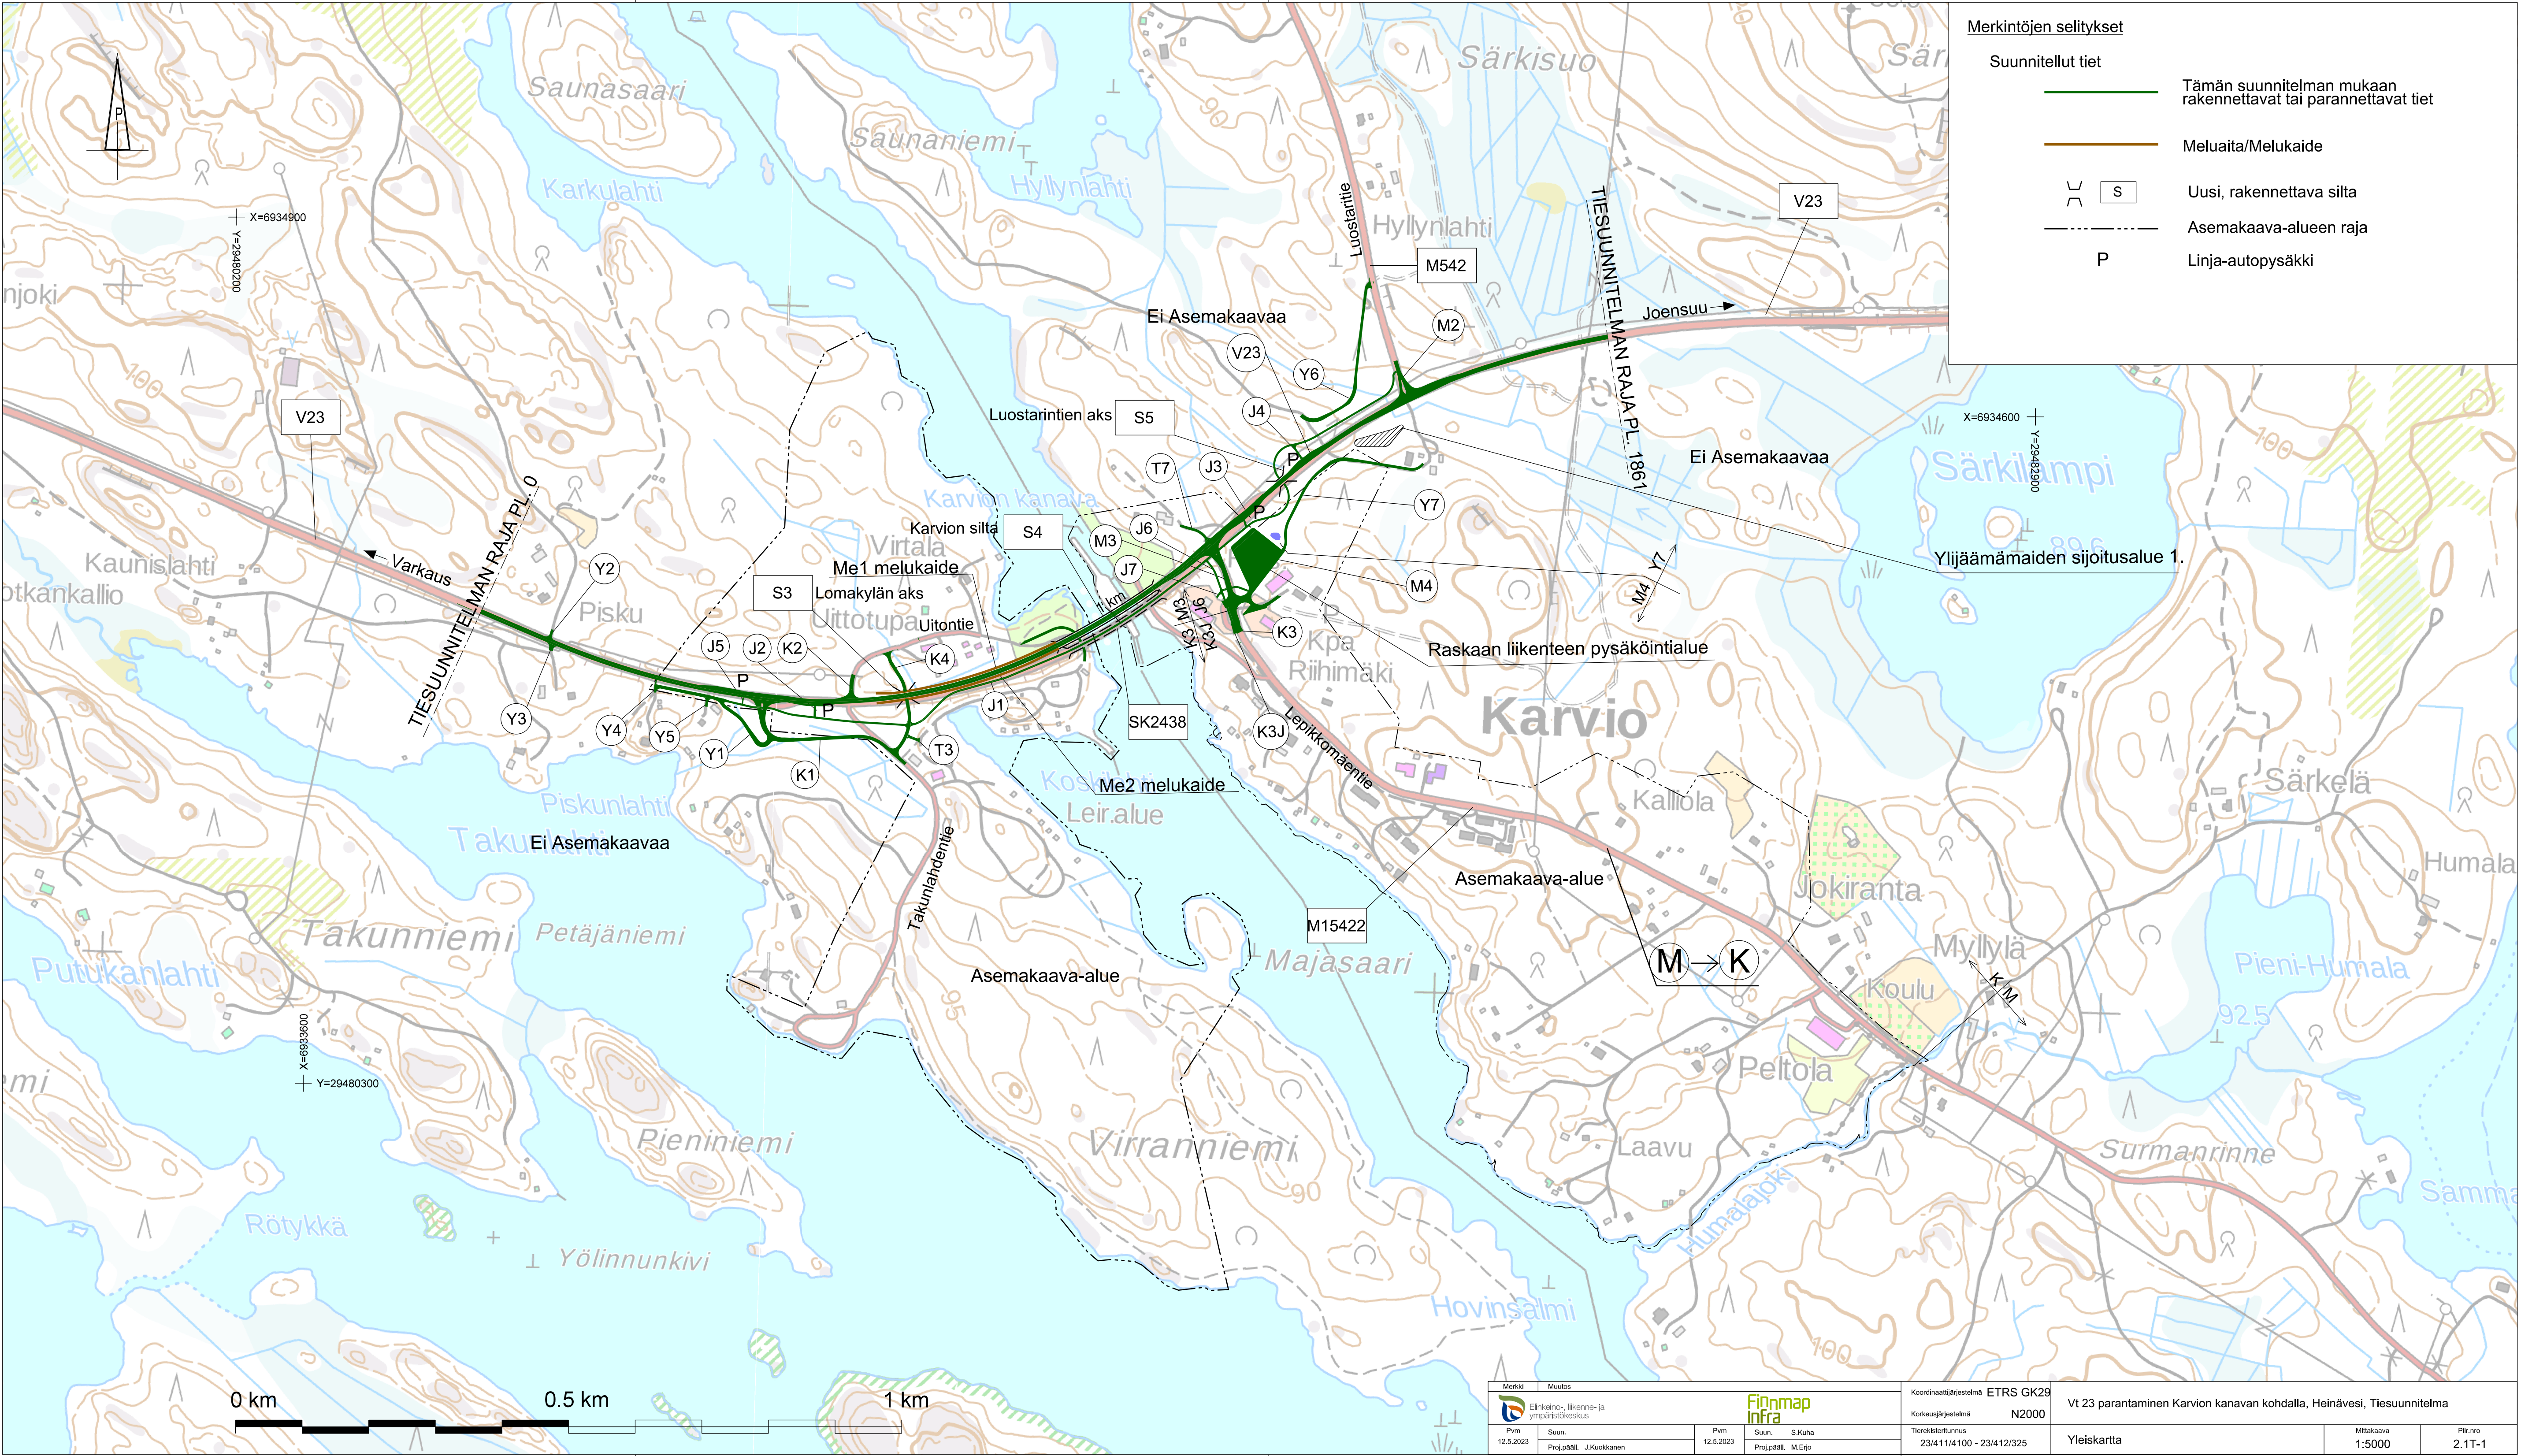

Merkintöjen selitykset

Suunnitellut tiet	Tämän suunnitelman mukaan rakennettavat tai parannettavat tiet
Meluaita/Melukaide	
Uusi, rakennettava silta	
Asemakaava-alueen raja	
Linja-autopysäkki	

MerkkiMuutos		KoordinaattijärjestelmäETRS GK29		Vt 23 parantaminen Karvion kanavan kohdalla, Heinävesi, Tiesuunnitelma	
Elinkeino-, liikenne- ja ympäristökeskus		KorkeusjärjestelmäN2000		Yleiskartta	
Pvm12.5.2023	Suun.JuhoKokkonen	Pvm12.5.2023	Suun.S.Kuha	Mittakaava1:5000	Piirrii2.1T-1
Proj.pääll.M.Eijo		Tierekisterinumus23/411/4100 - 23/412/325			

L:\50677_Vt23_Karvio_kanava_TS\3_Suun\GDN\50677_tul_ylk_5000.dgn