


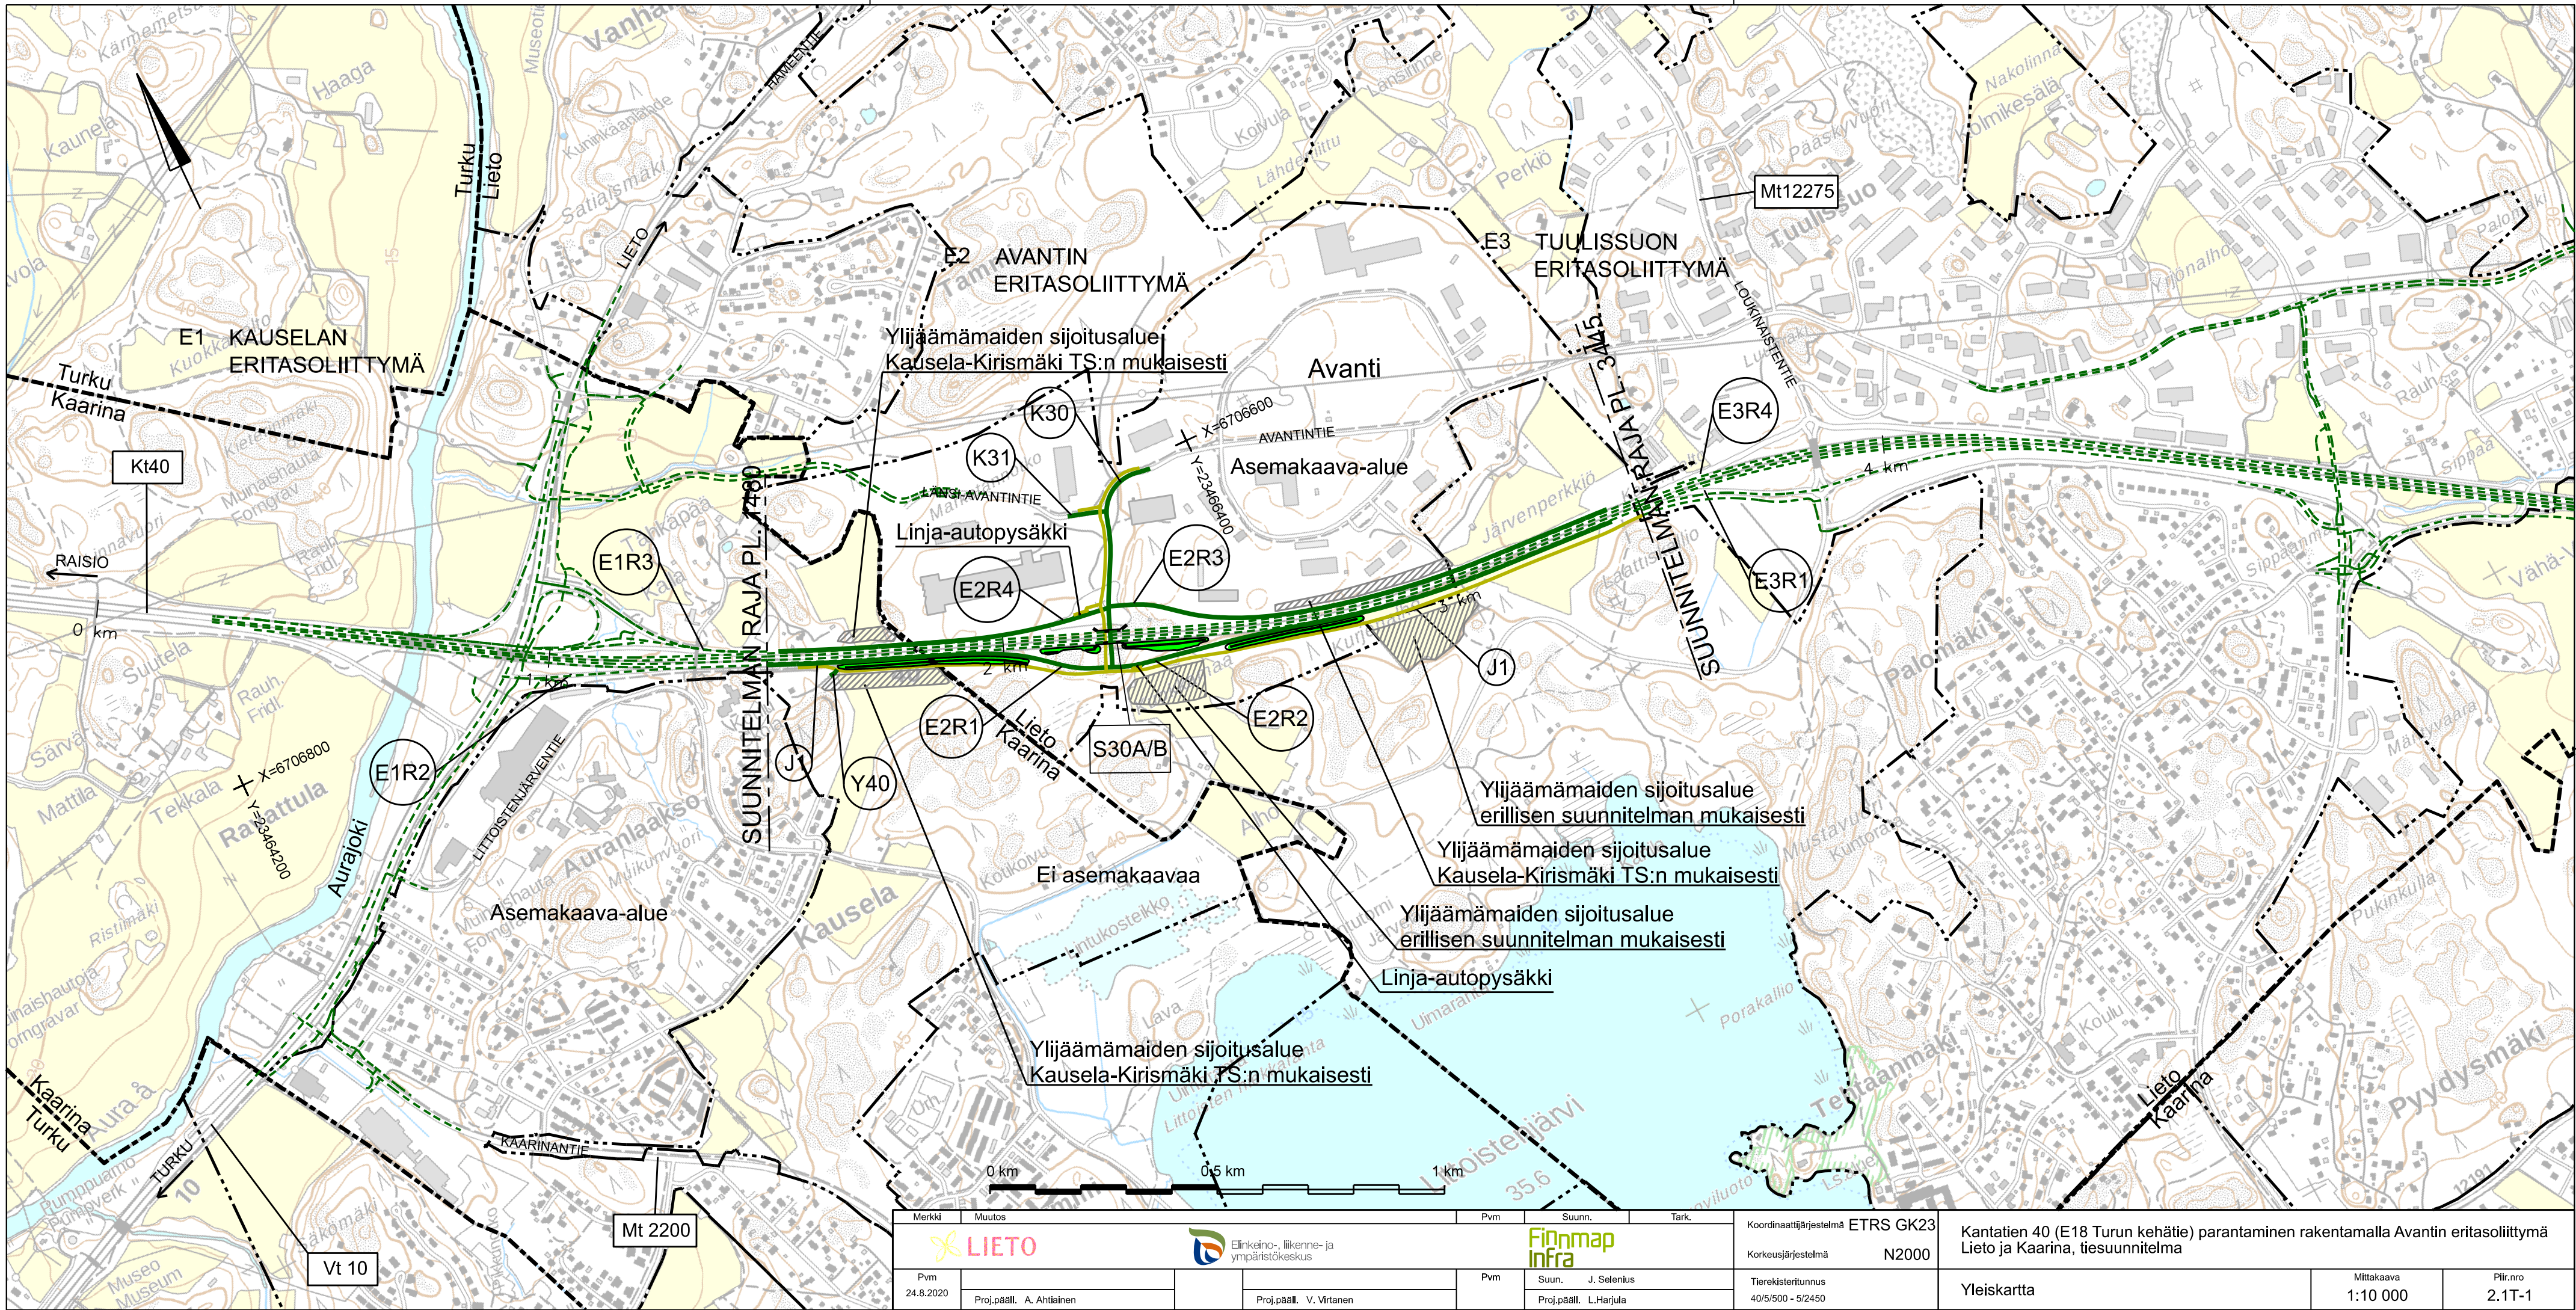

Merkki	Muutos	Pvm	Suunn.	Tark.	Koordinaattijärjestelmä ETRS GK23	Kantatien 40 (E18 Turun kehätie) parantaminen rakentamalla Avantin eritasoliittymä Lieto ja Kaarina, tiesuunnitelma				
 LIETO		 Elinkeino-, liikenne- ja ympäristökeskus			 Finnmap Infra	Korkeusjärjestelmä N2000				
Pvm				Pvm	Suun.	J. Selenius	Tierekisteritunnus	Yleiskartta	Mittakaava	Piir.no
24.8.2020	Proj.pääll. A. Ahtainen		Proj.pääll. V. Virtanen		Proj.pääll. L. Harjula		40/5/500 - 5/2450		1:10 000	2.1T-1