


Värien selitykset

Tämän suunnitelman mukaan rakennettavat tai parannettavat tiet

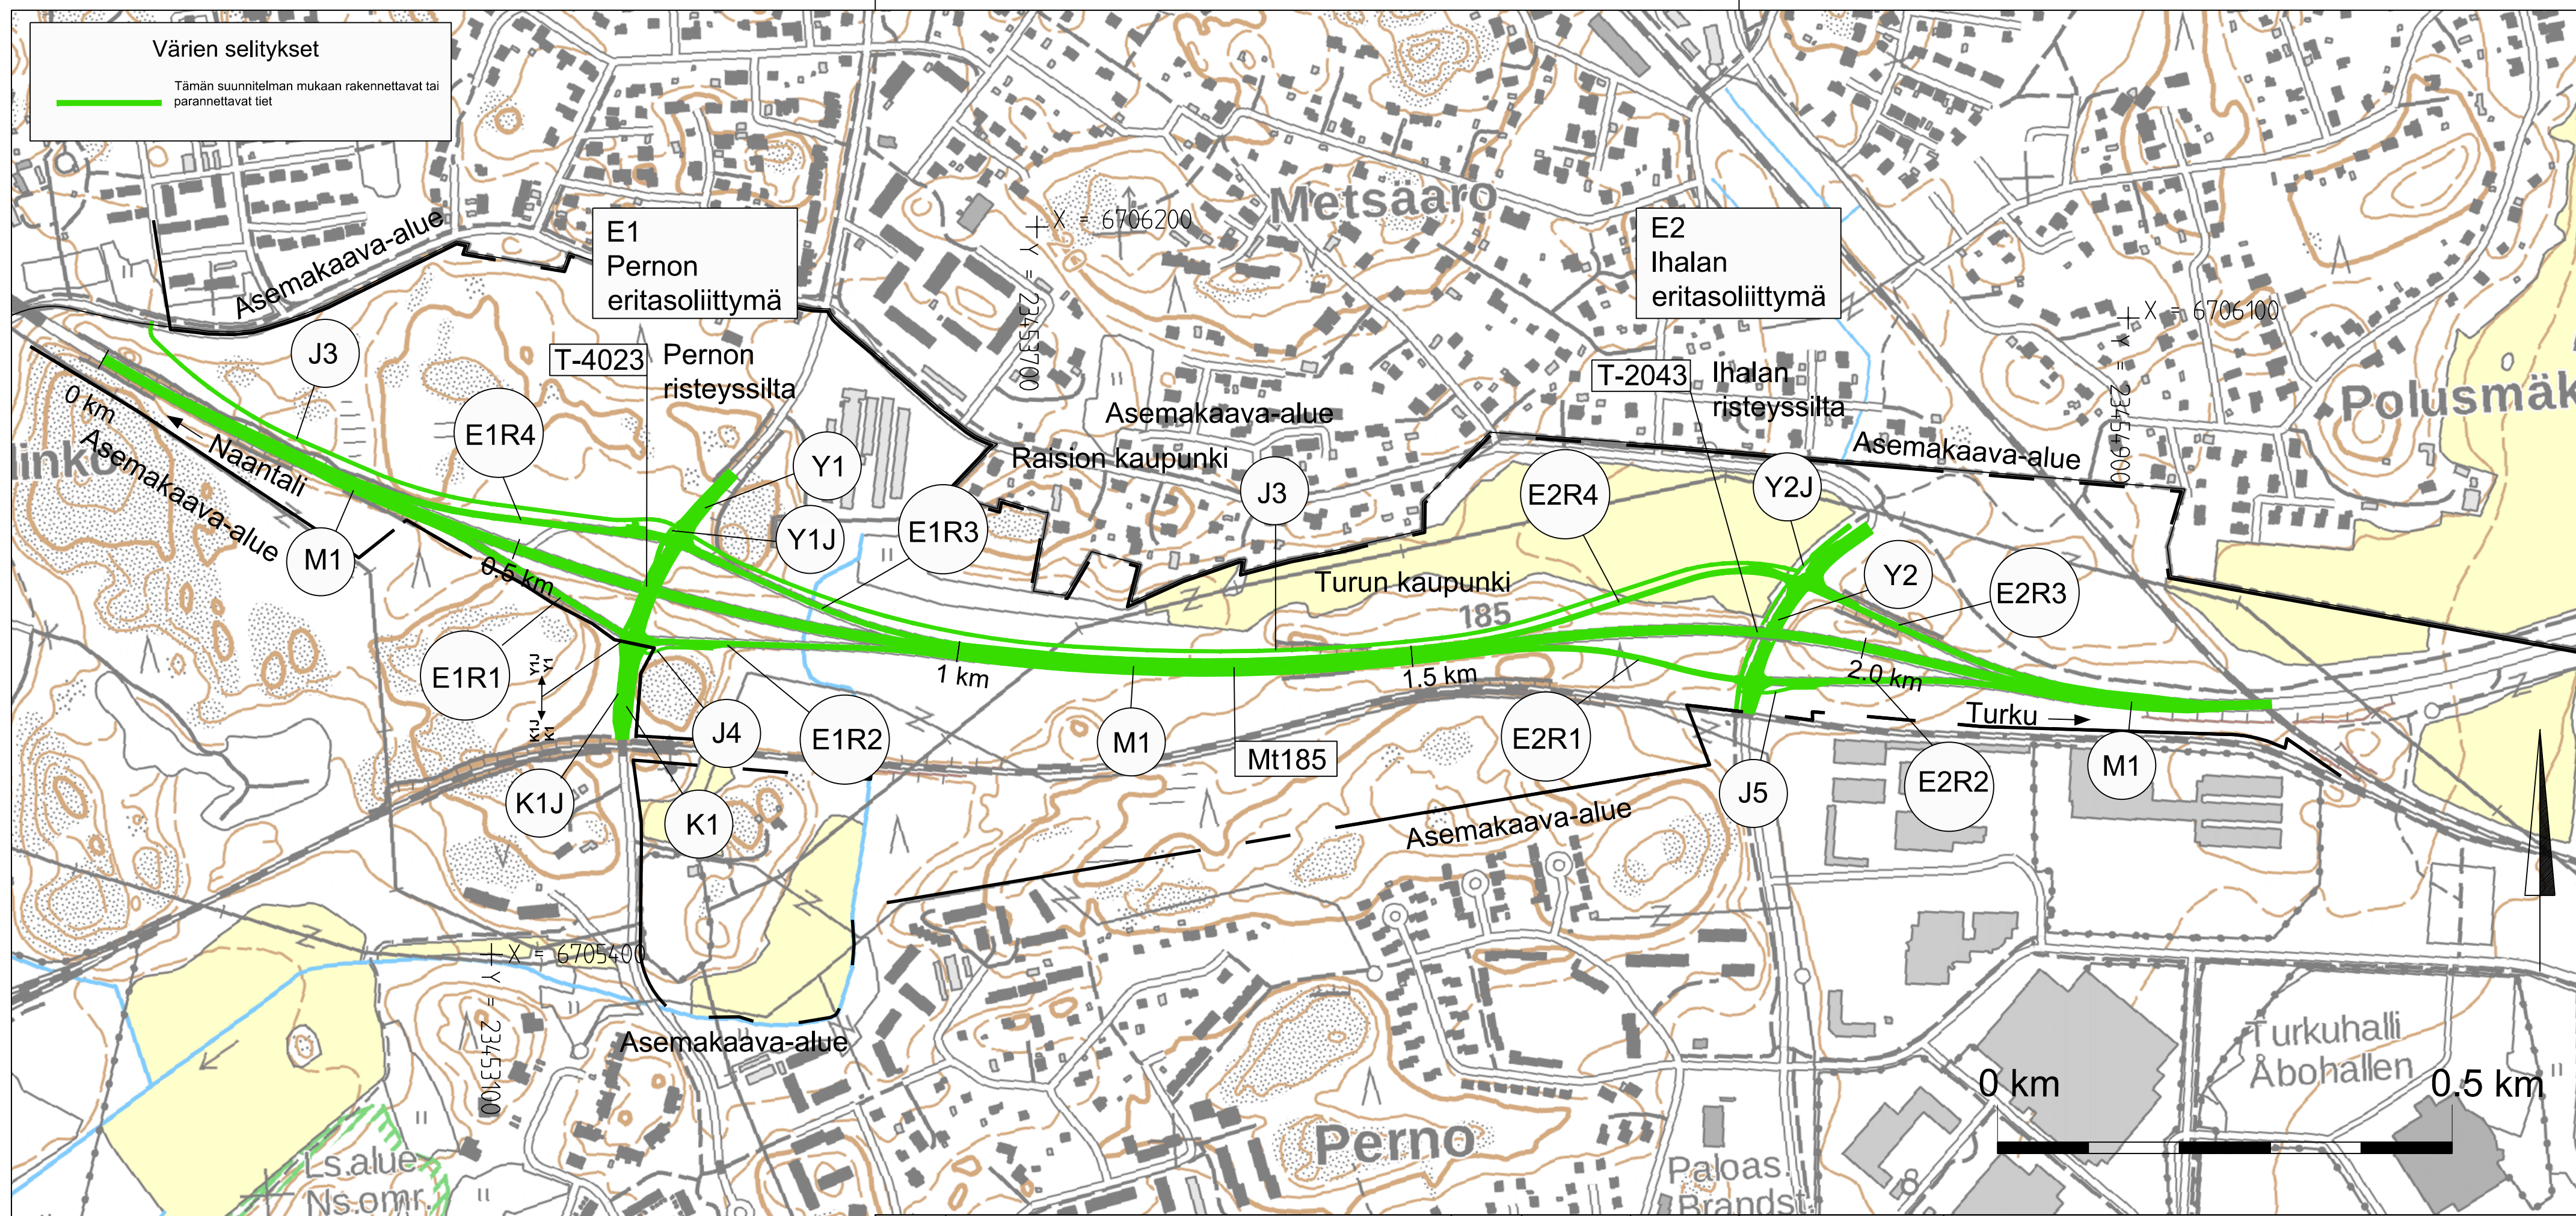

Merkki	Muutos	Pvm	Suunn.	Tark.	Koordinaattijärjestelmä	ETRS GK-23 N2000	Maantie 185 Perno ja Ihalan eritasoliittymien parantaminen, Turku Tiesuunnitelma
					Tierekisteritunnus	185/1/3825 -1/1375	
Pvm	Vesa Virtanen	Pvm	Juha Vahvelainen		Mittakaava	1:5000	Piir.nro
30.09.2018		30.09.2018	Juho Siipo		Yleiskartta		2.1T