


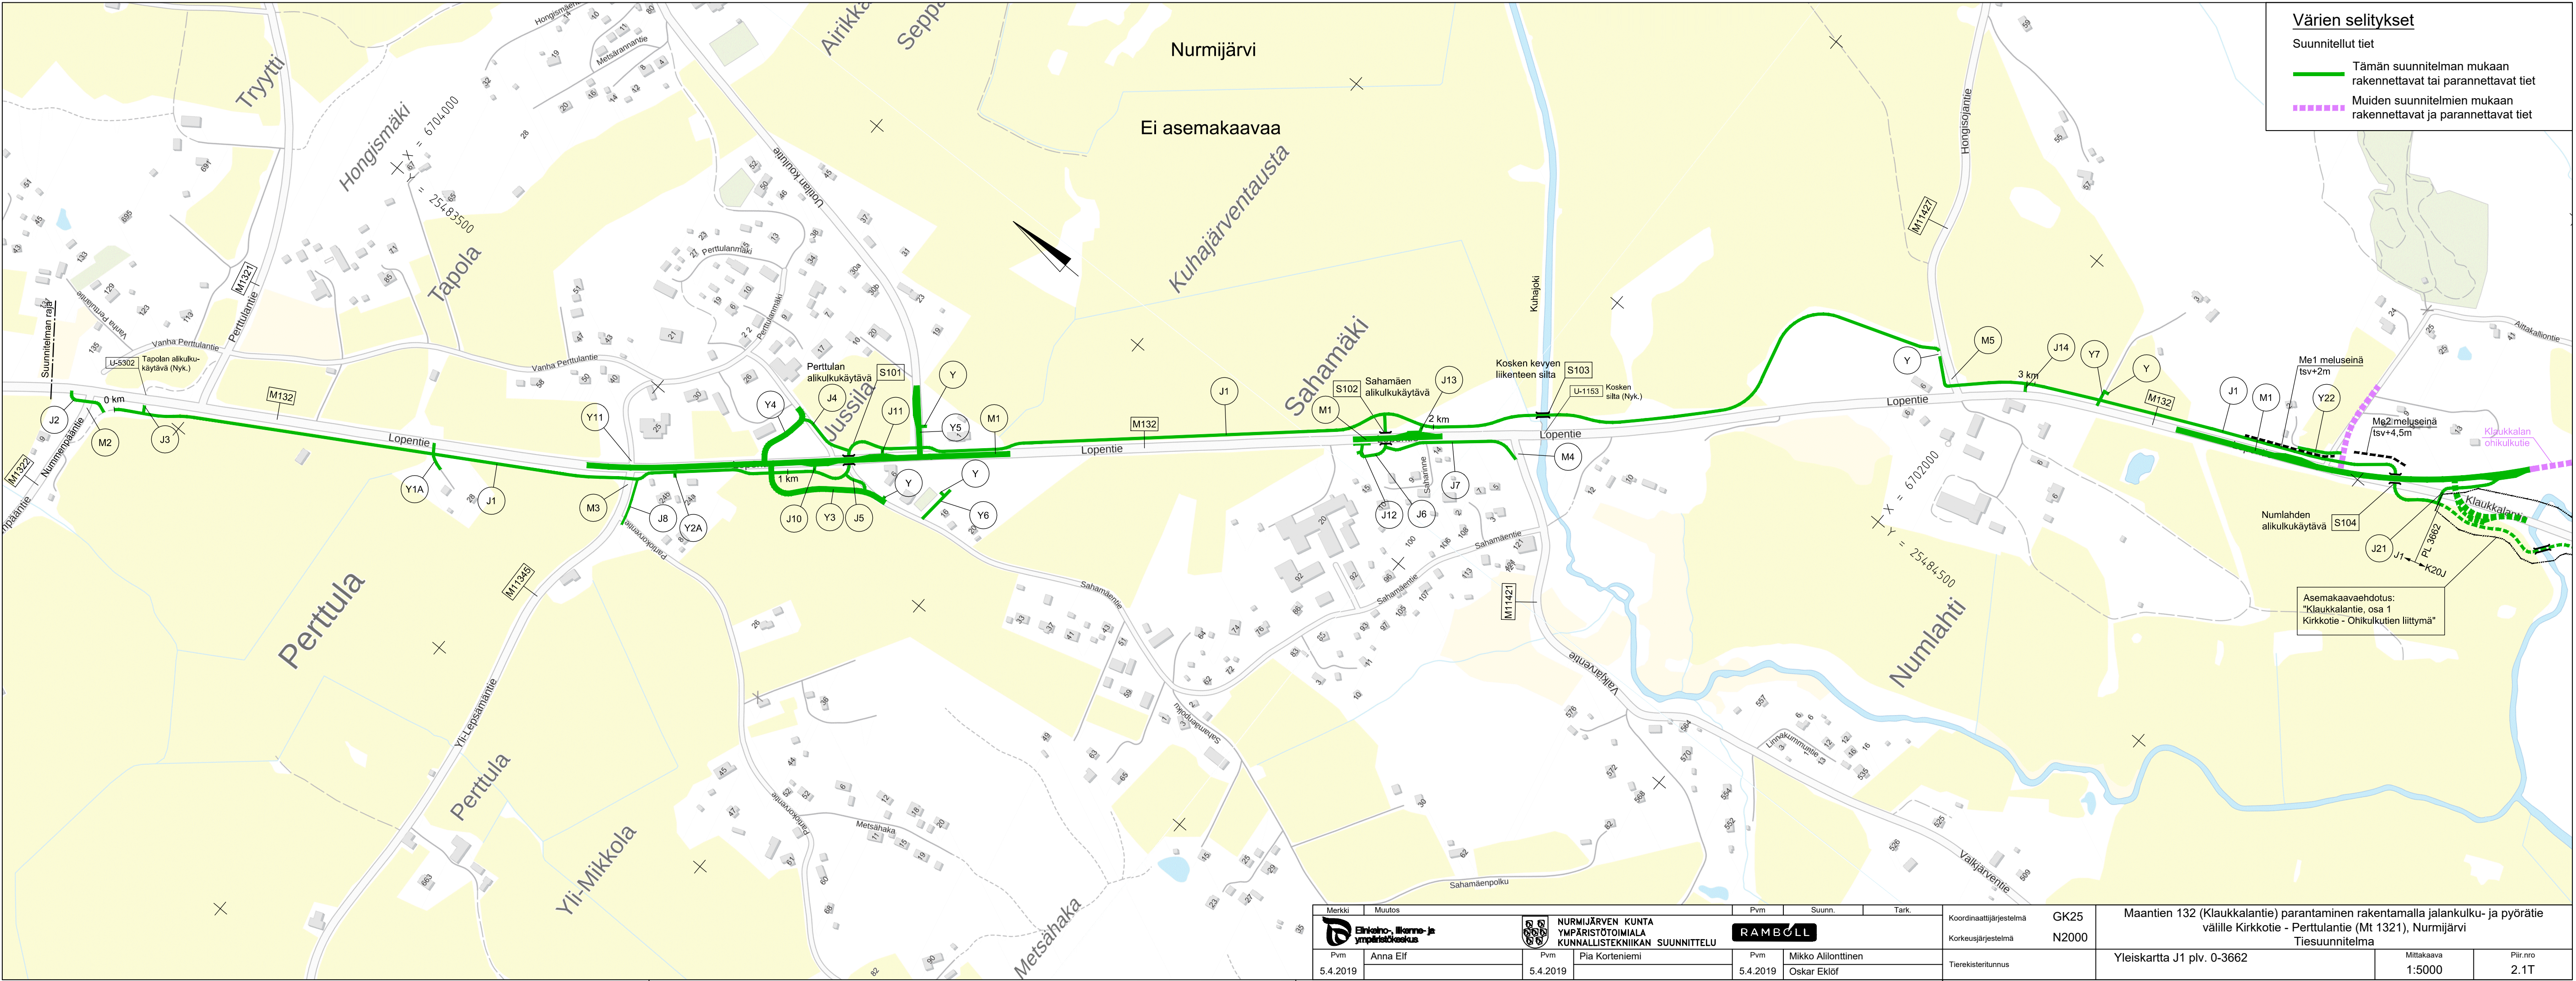

Värien selitykset

Suunnitellut tiet

- Tämän suunnitelman mukaan rakennettavat tai parannettavat tiet
- Muiden suunnitelmien mukaan rakennettavat ja parannettavat tiet

Asemakaavaehdotus:
"Klaukkalantie, osa 1
Kirkkotie - Ohikulkutien liittymä"

Merkki Muutos		Pvm Suunn. Tark.		Koordinaattijärjestelmä GK25		Maantien 132 (Klaukkalantie) parantaminen rakentamalla jalankulku- ja pyörätie väliille Kirkkotie - Perttulantie (Mt 1321), Nurmijärvi Tiesuunnitelma	
				Korkeusjärjestelmä N2000		Yleiskartta J1 plv. 0-3662	
Pvm 5.4.2019	Anna Elf	Pvm 5.4.2019	Pia Korteniemi	Pvm 5.4.2019	Mikko Allontinen	Mittakaava 1:5000	Plir.nro 2.1T
				Tierekisteritunnus			