
T:\tie2016\24968_Mt2501 Taivalkunnantien jkpp-väylä trs\tulokset_TS\Osa B. Tiesuunnitelman pääpiirustukset\2.1T Yleiskartta\YLEISKARTTA.DWG

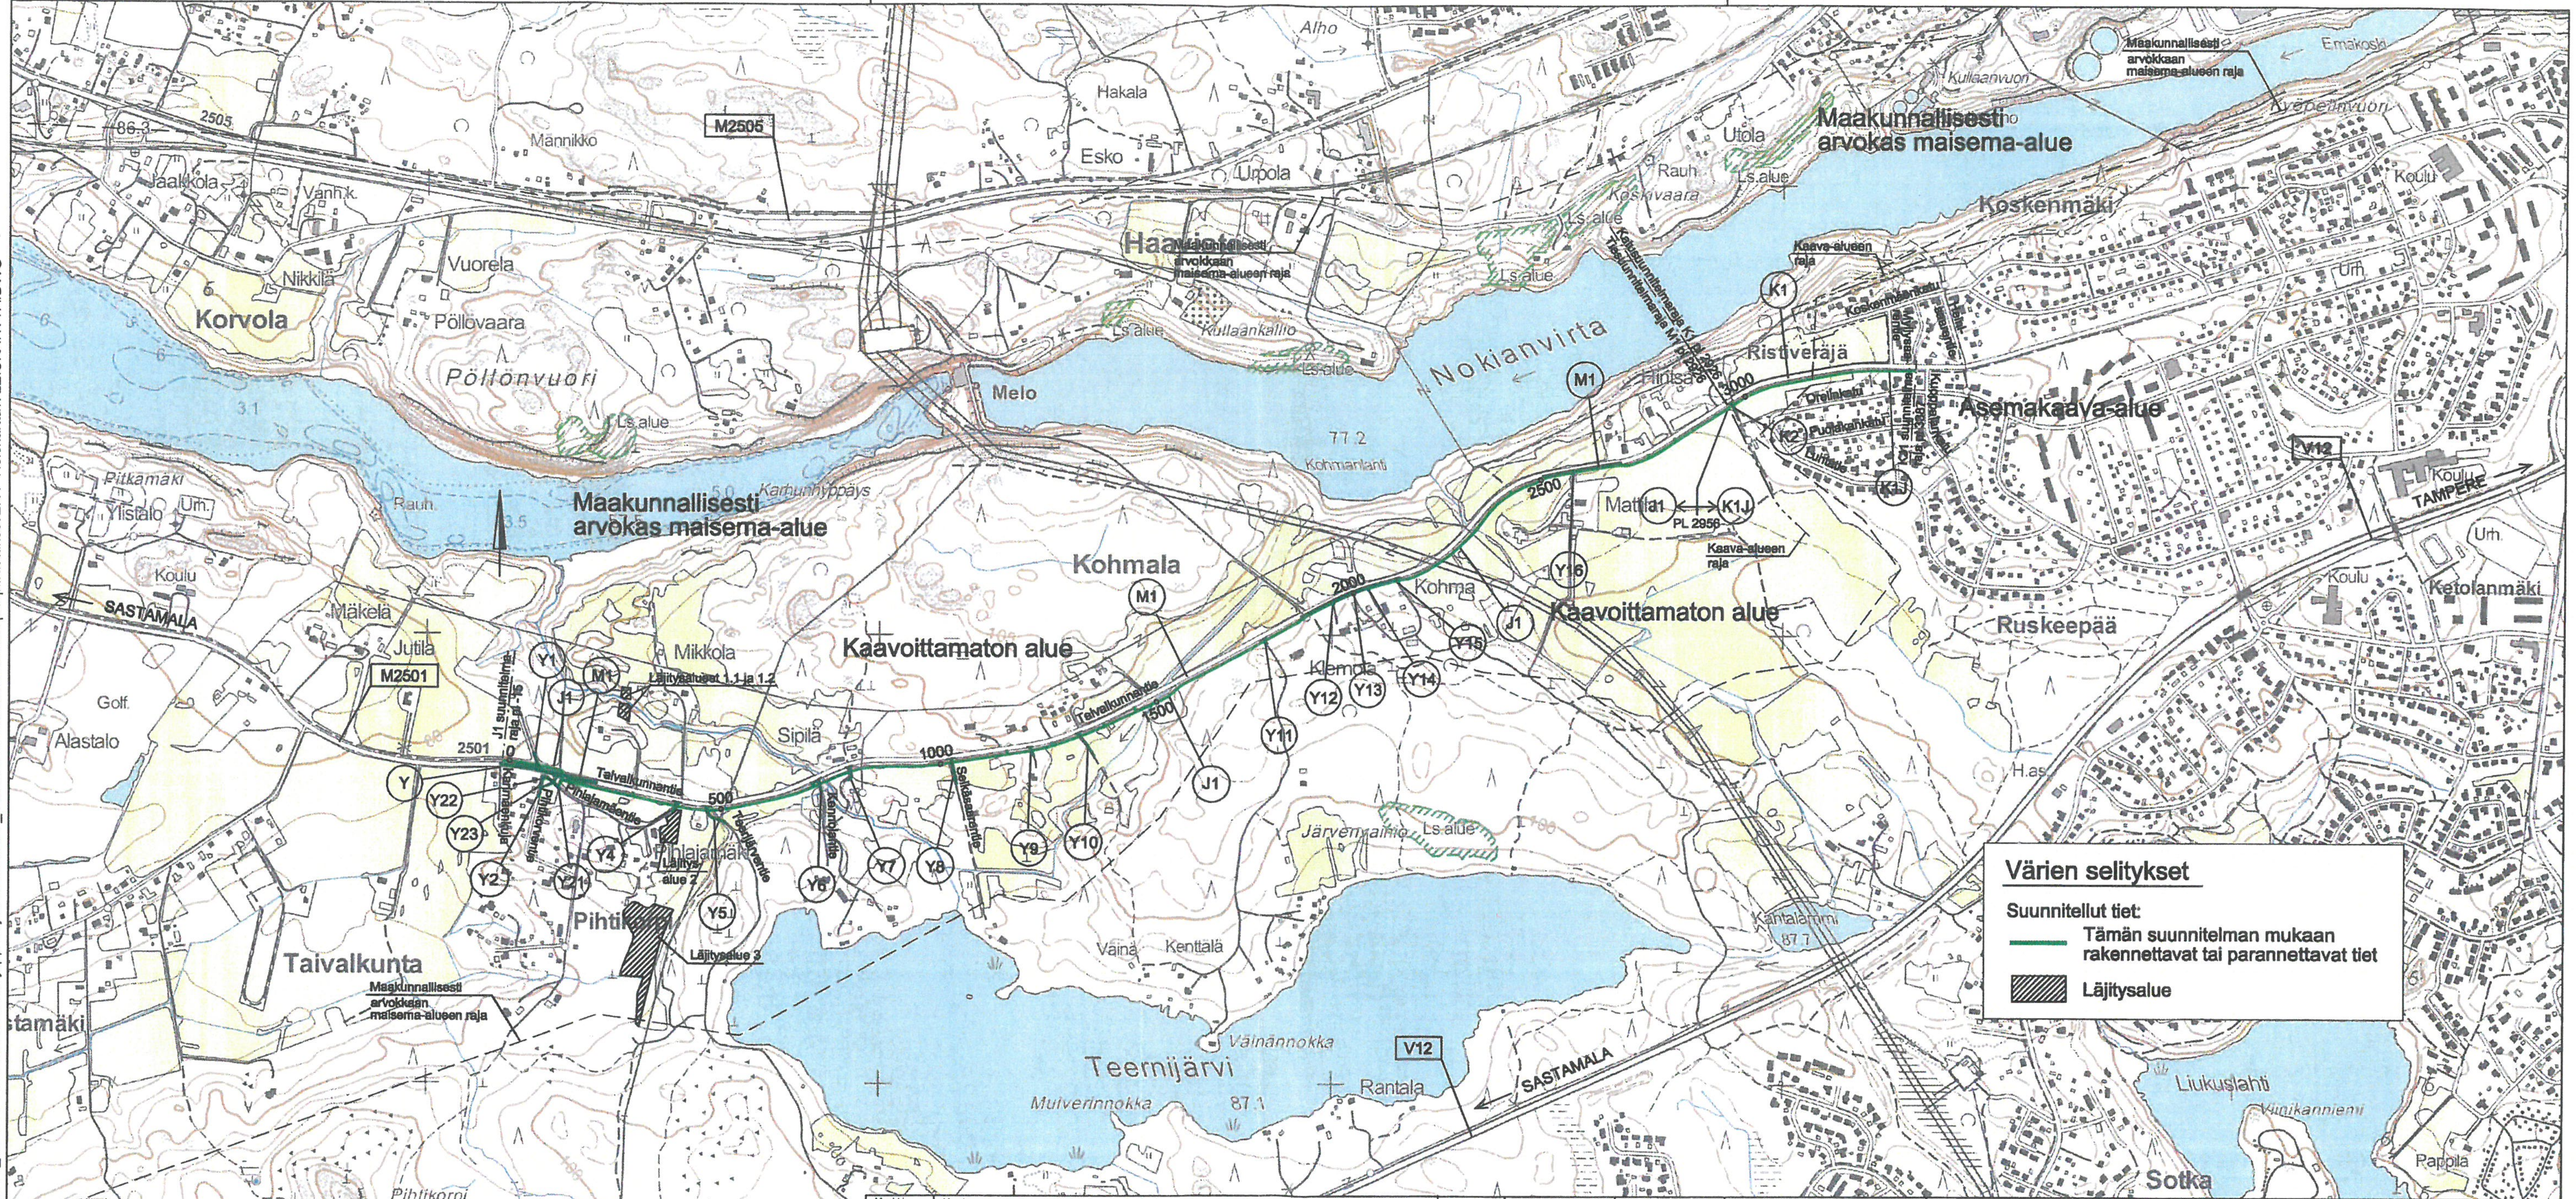

Merkki	Muutos		Pvm	Suunn.	Tark.
Elinkeino-, liikenne- ja ympäristökeskus	NOKIAN KAUPUNKI		RAMBOLL	Ramboll PL 718, Pakkahuoneenaukio 2 33101 Tampere	
Pvm	Jarkko Peurala	Pvm	Jouni Saranpää	Pvm	Satu Rajava
30.08.2016		30.08.2016		30.08.2016	Arto Viitanen, Tiina Kristola

Koordinaattijärjestelmä ETRS-GK24
Korkeusjärjestelmä N2000

Maantien 2501 parantaminen rakentamalla jalankulku- ja pyöräilyväylä välille Pihtikorventie - Kuoppalankatu, Nokia. Tiesuunnitelma.

Tierekisteritunnus		Mittakaava	Piir.nro
2501/4/12650 - 2501/6/1645	Yleiskartta	1:10000	2.1T