


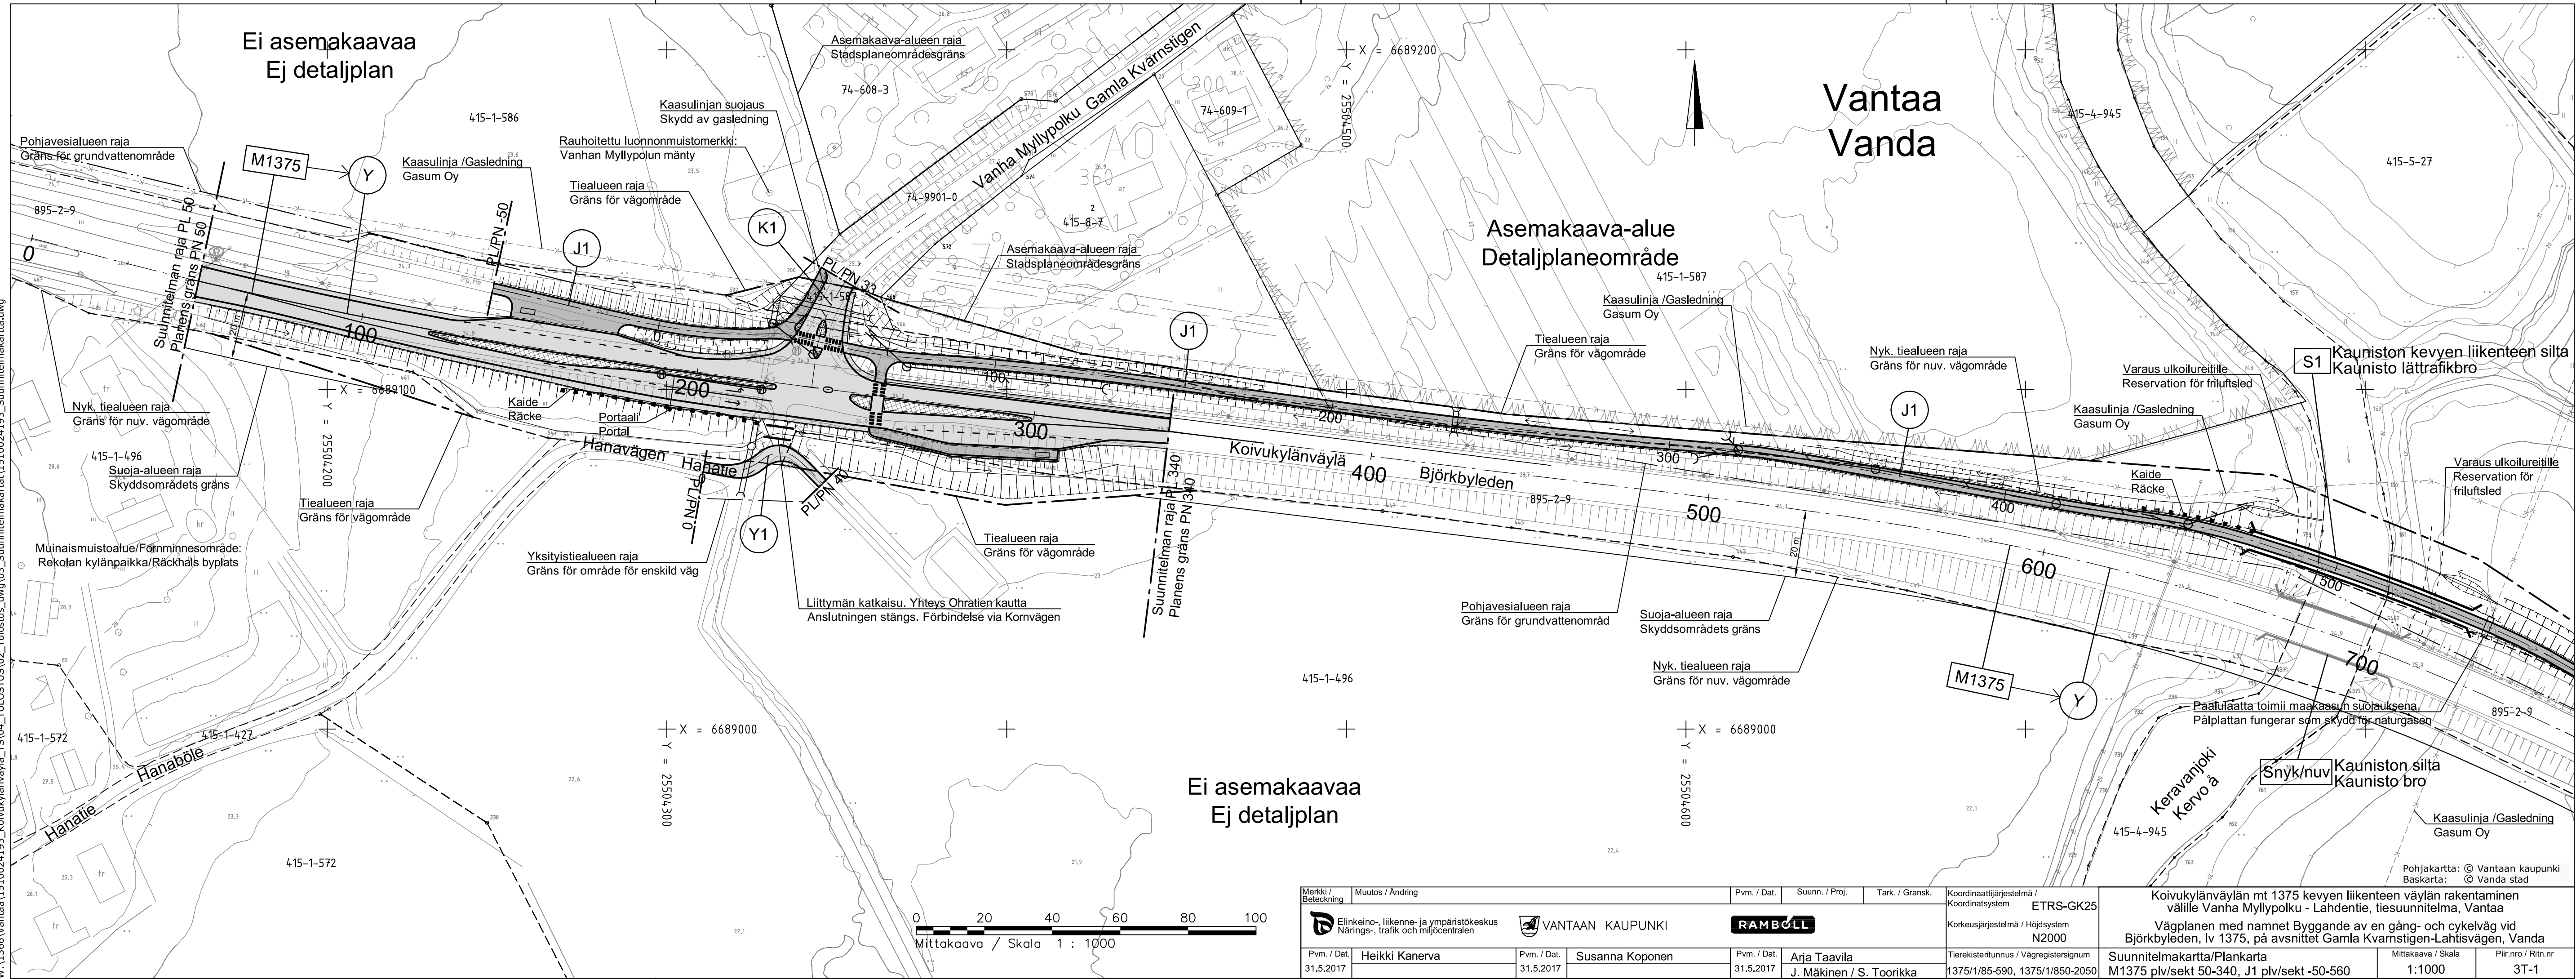


W:\1366\Vanha\1510024193_Koivukylänväylä_TS\04_TUOSTUS\02_Tuostus.dwg:03_Suunnitelmapaketti\1510024193_Suunnitelmapaketti.dwg

Ei asemakaavaa
Ej detaljplan

Ei asemakaavaa
Ej detaljplan

Vantaa
Vanda

Asemakaava-alue
Detaljplaneområde

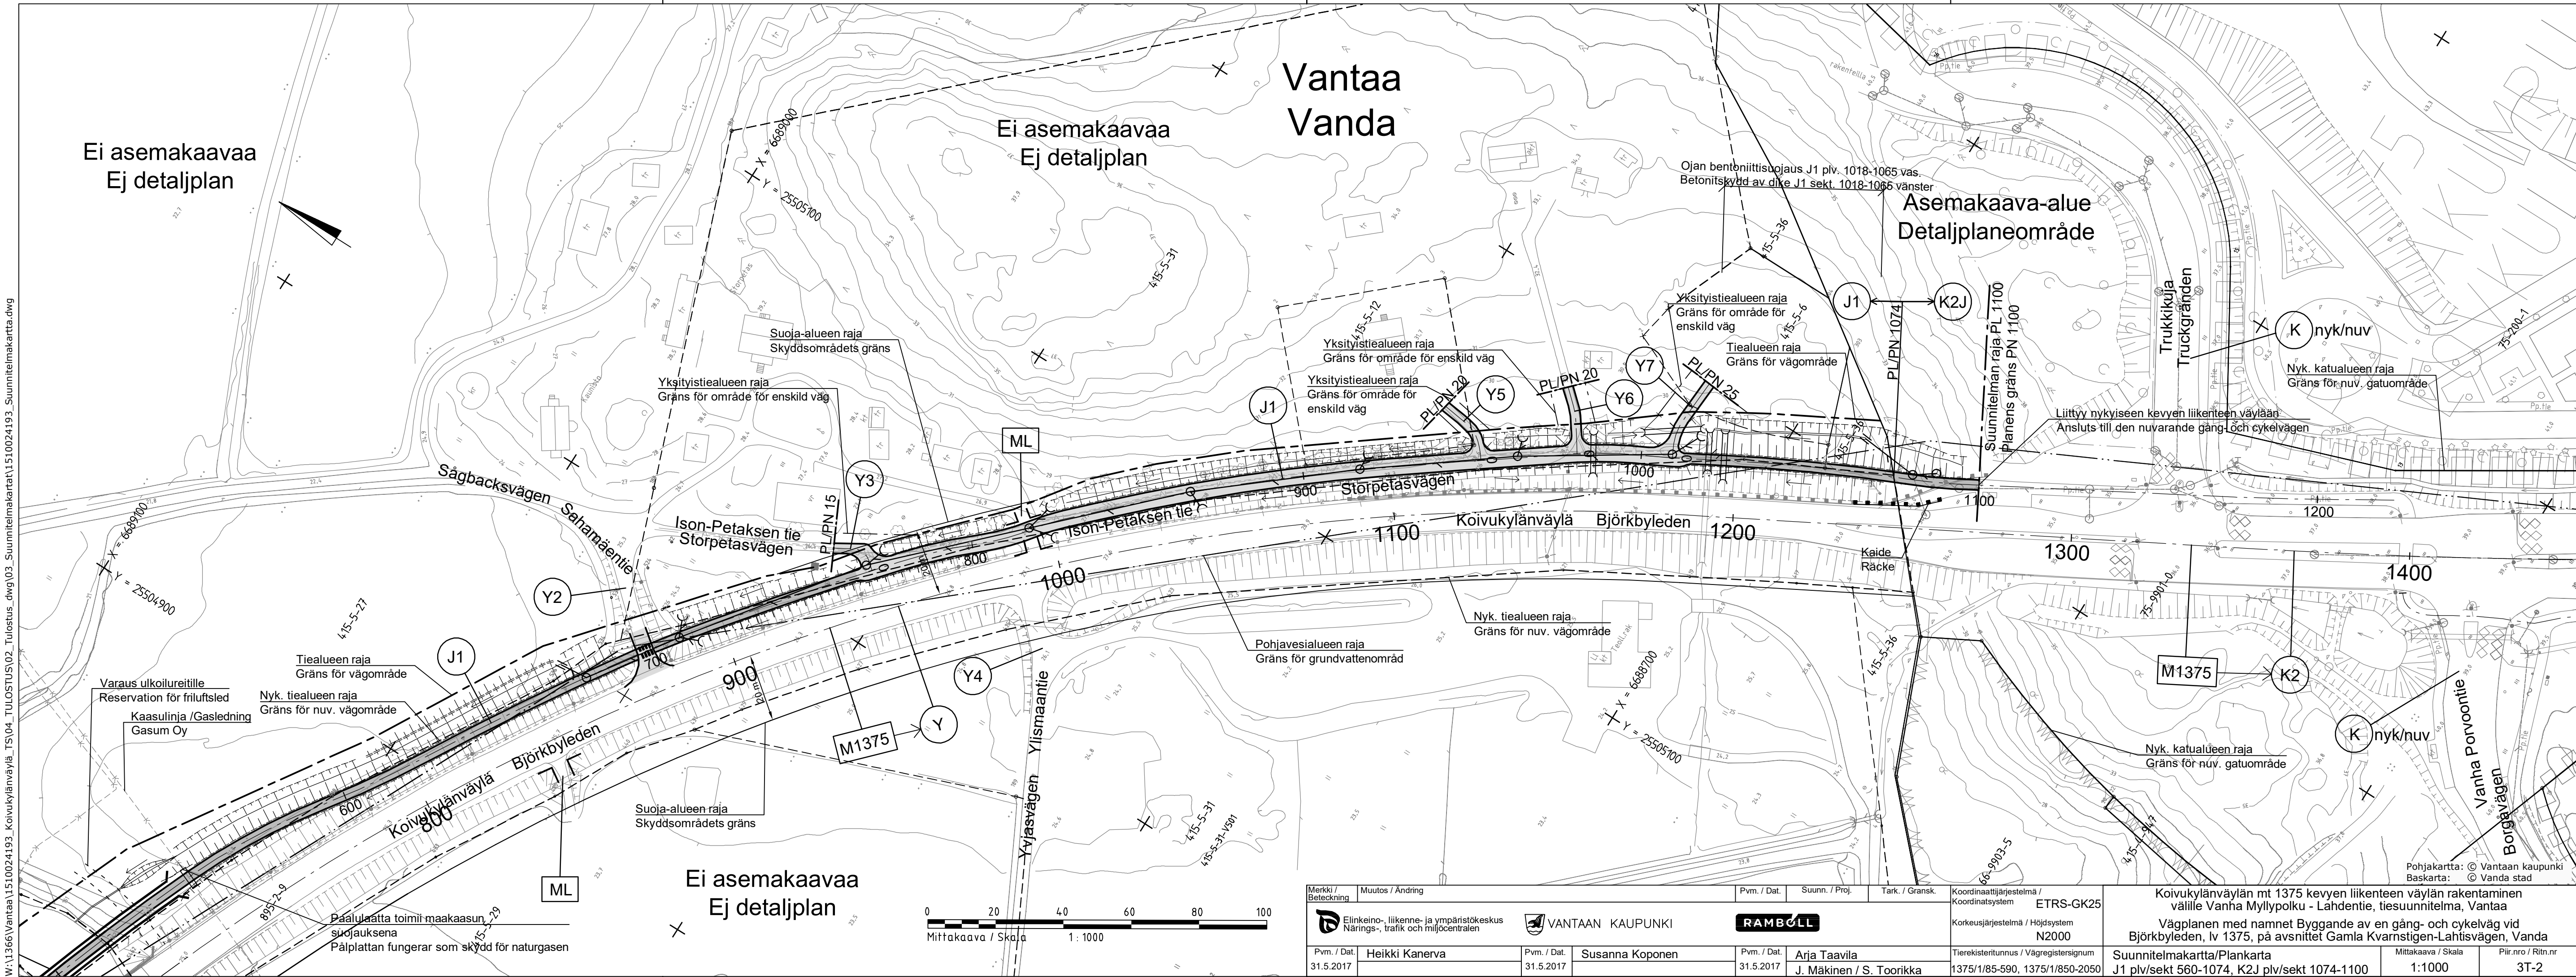

Merkit / Beteckningar	Muutos / Ändring	Pvm. / Dat.	Suunn. / Proj.	Tark. / Gransk.	Koordinaattijärjestelmä / Koordinatsystem	ETRS-GK25	Koivukylänväylän mt 1375 kevyen liikenteen väylän rakentaminen välillä Vanha Myllypolku - Lahdentie, tiesuunnitelma, Vantaa
Elinkeino-, liikenne- ja ympäristökeskus Närings-, trafik och miljöcentralen					Korkeusjärjestelmä / Höjdsystem	N2000	Vägplanen med namnet Byggande av en gång- och cykelväg vid Björkbyleden, lv 1375, på avsnittet Gamla Kvarnstigen-Lahentien, Vanda
Pvm. / Dat. 31.5.2017	Heikki Kanerva	Pvm. / Dat. 31.5.2017	Susanna Koponen	Pvm. / Dat. 31.5.2017	Tieregisterinum / Vägregistersignum	1375/1/85-590, 1375/1/850-2050	Suunnitelmapaketti/Plankarta J1 plv/sekt 560-1074, K2J plv/sekt 1074-1100
							Mittakaava / Skala 1:1000
							Piir. nro. / Rlin. nr 3T-2

