



C-D

2 x 110 kV
ISOHAARA-SIMOJOKI-RAASAKKA
SUTU 2019 : 3-18 A ja B

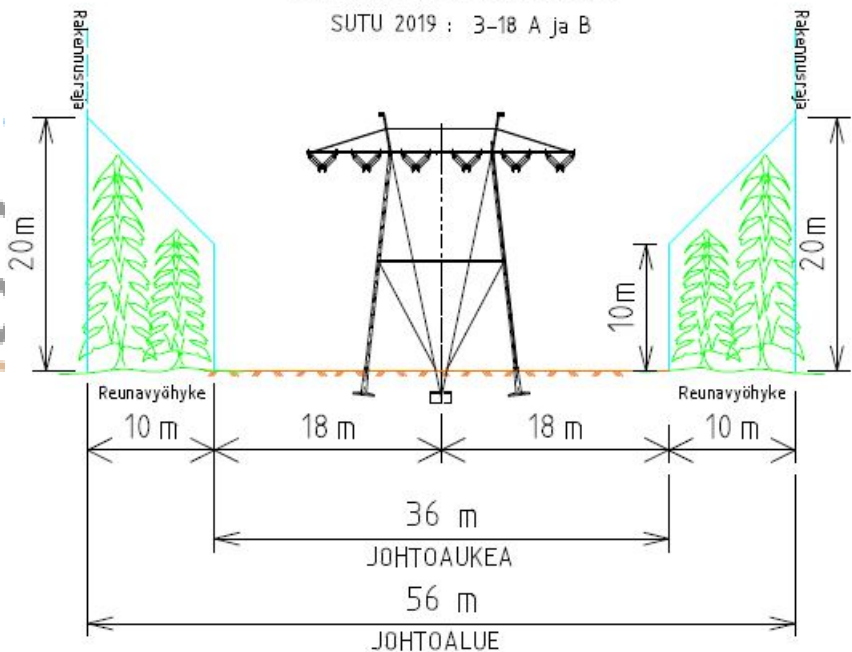

B

2 x 110 kV
SUTU 2019
ISOHAARA-SIMOJOKI 2 A
SIMOJOKI-RAASAKKA 2 B

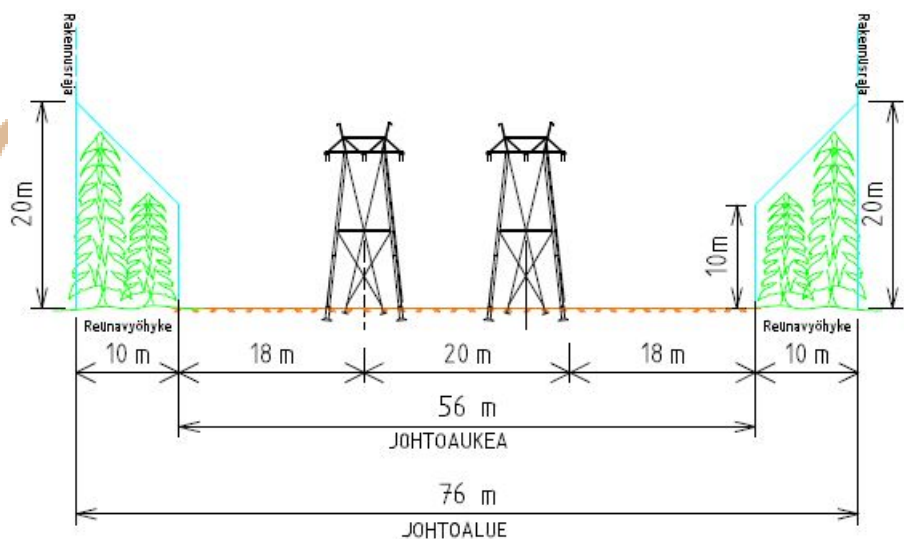

C

2019A Isohaara-Simojoki 110 kV
2019B Simojoki-Raasakka 110 kV

B

2A


2B

A

1A

1B

Isohaara-Raasakka 110 kV

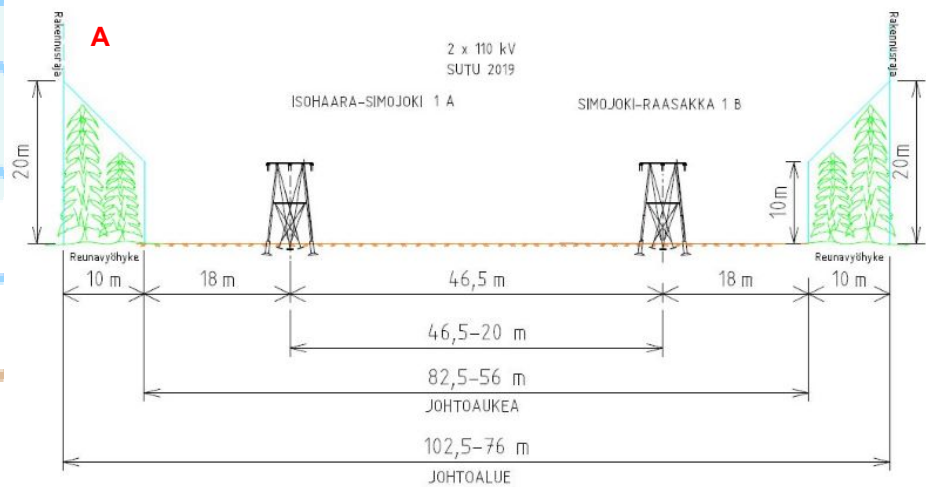

FINGRID

2019 RAASAKKA/ISOHAARA-SIMOJOKI 2x110 kV
2019A Isohaara-Simojoki, 2019B Simojoki-Raasakka
Lunastuslupakartta

Piirustusnumero: AE-2019A-2-1-001, AE-2019B-2-1-001

EMPOWER

Laatija pvm.

JAAL 20.3.2020

Mittakaava

1:2500

Muutos

M0

Koko

A3

Lehti

1

(C) MML, 2020


Ls.alue

Pikku-Leipiö

Karhuniemi

C-D

2 x 110 kV
ISOHAARA-SIMOJOKI-RAASAKKA
SUTU 2019 : 3-18 A ja B

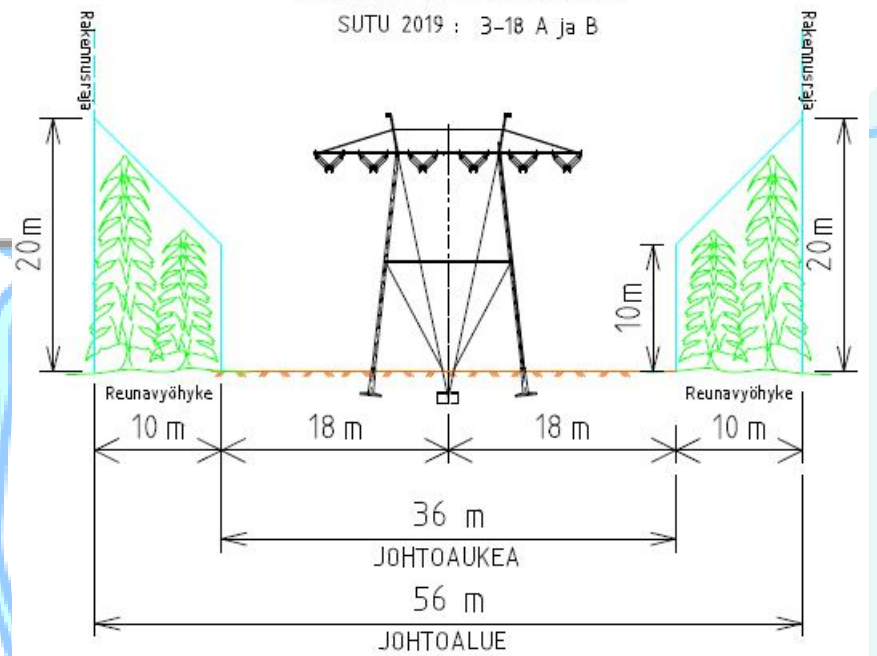

0 20 40 60 80 100 m

FINGRID

2019 RAASAKKA/ISOHAARA-SIMOJOKI 2x110 kV
2019A Isohaara-Simojoki, 2019B Simojoki-Raasakka
Lunastuslupakartta



Piirustusnumero: AE-2019A-2-1-001, AE-2019B-2-1-001

EMPOWER

Laatija pvm.
JAAL 20.3.2020
Mittakaava
1:2500
Muutos
M0
Koko
A3
Lehti
2

(C) MML, 2020

Vanhamaa

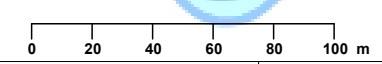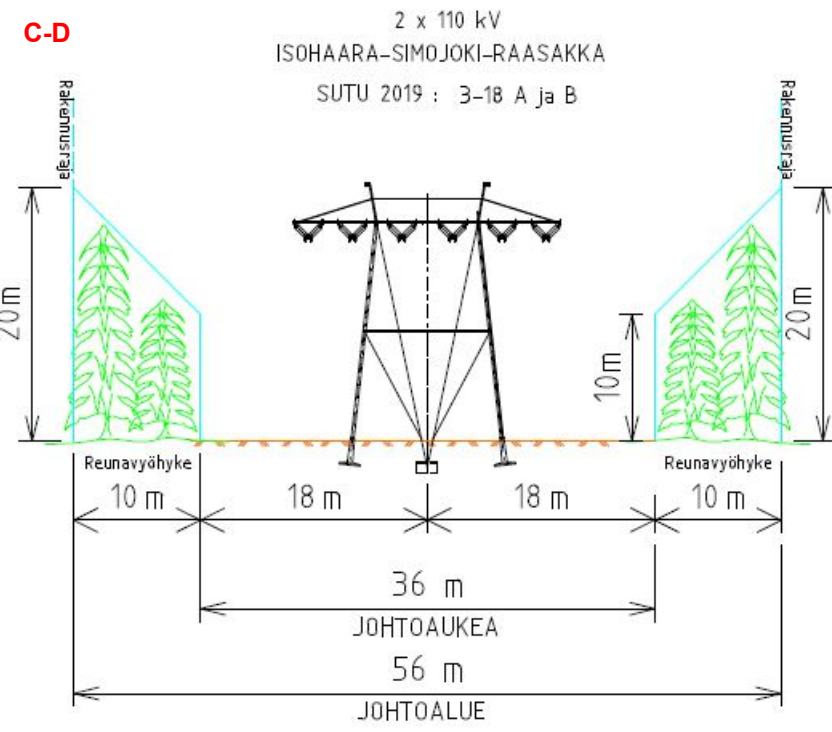

FINGRID


2019 RAASAKKA/ISOHAARA-SIMOJOKI 2x110 kV
2019A Isohaara-Simojoki, 2019B Simojoki-Raasakka
Lunastuslupakartta

Piirustusnumero: AE-2019A-2-1-001, AE-2019B-2-1-001

EMPOWER

Laatija pvm. JAAL 20.3.2020	
Mittakaava 1:2500	Koko A3
Muutos M0	Lehti 3

(C) MML, 2020

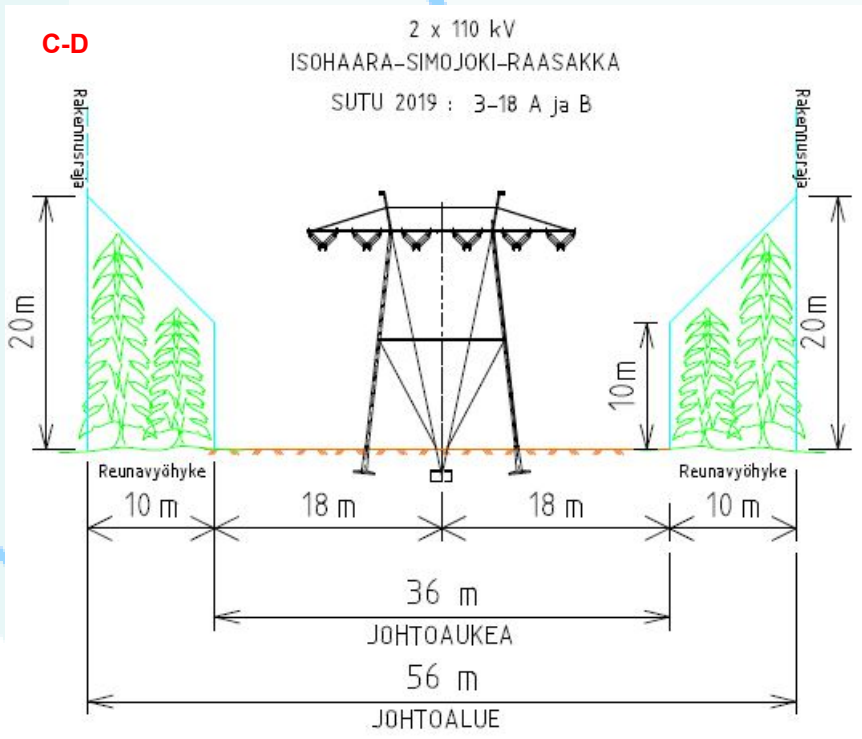

Manukangas

0 20 40 60 80 100 m

FINGRID







2019 RAASAKKA/ISOHAARA-SIMOJOKI 2x110 kV
2019A Isohaara-Simojoki, 2019B Simojoki-Raasakka
Lunastuslupakartta

Piirustusnumero: AE-2019A-2-1-001, AE-2019B-2-1-001

EMPOWER

Laatija pvm.
JAAL 20.3.2020
Mittakaava
1:2500
Muutos
M0
Koko
A3
Lehti
4

(C) MML, 2020

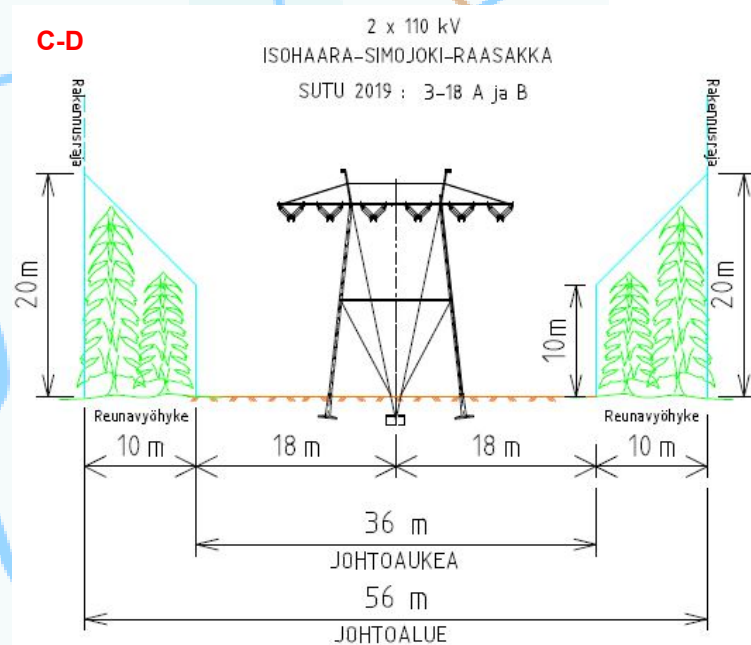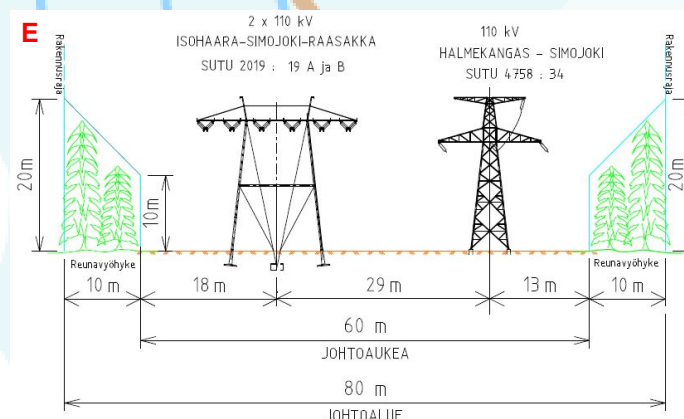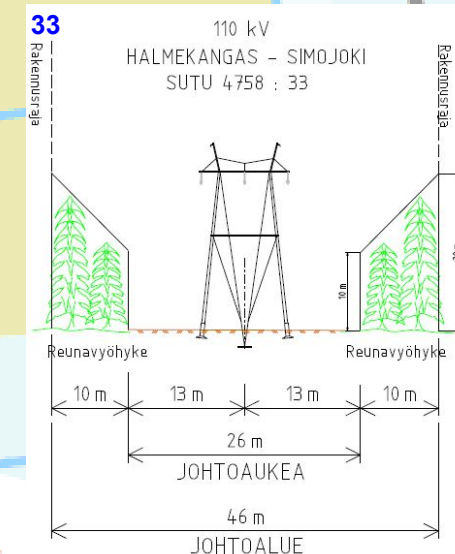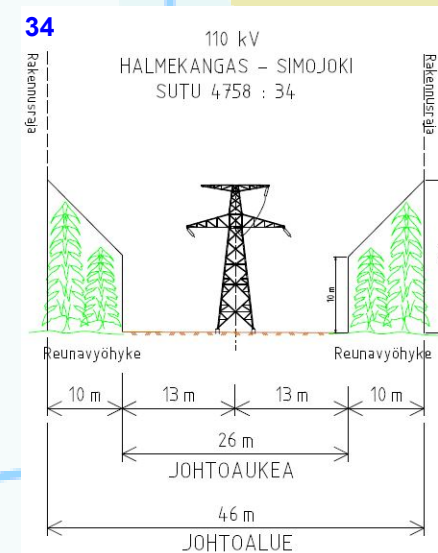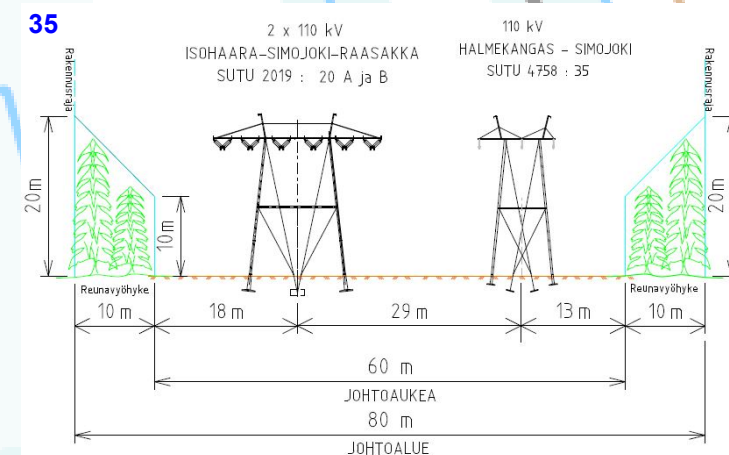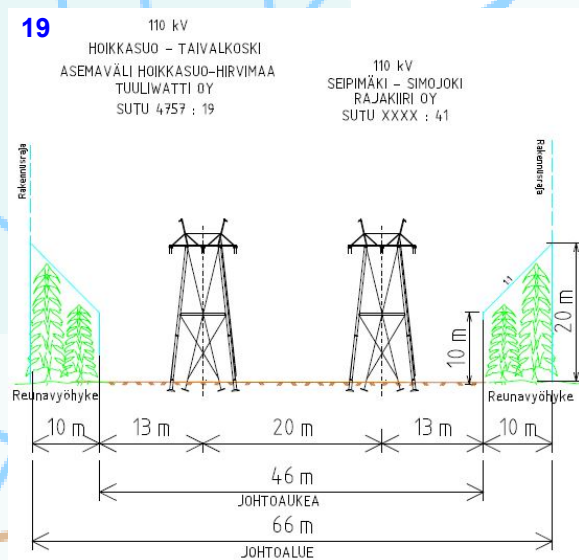

FINGRID

2019 RAASAKKA/ISOHAARA-SIMOJOKI 2x110 kV
2019A Isohaara-Simojoki, 2019B Simojoki-Raasakka
Lunastuslupakartta






Piirustusnumero: AE-2019A-2-1-001, AE-2019B-2-1-001

EMPOWER

Laatija pvm.
JAAL 20.3.2020
Mittakaava
1:2500
Muutos
M0
Koko
A3
Lehti
5

(C) MML, 2020

Manukangas

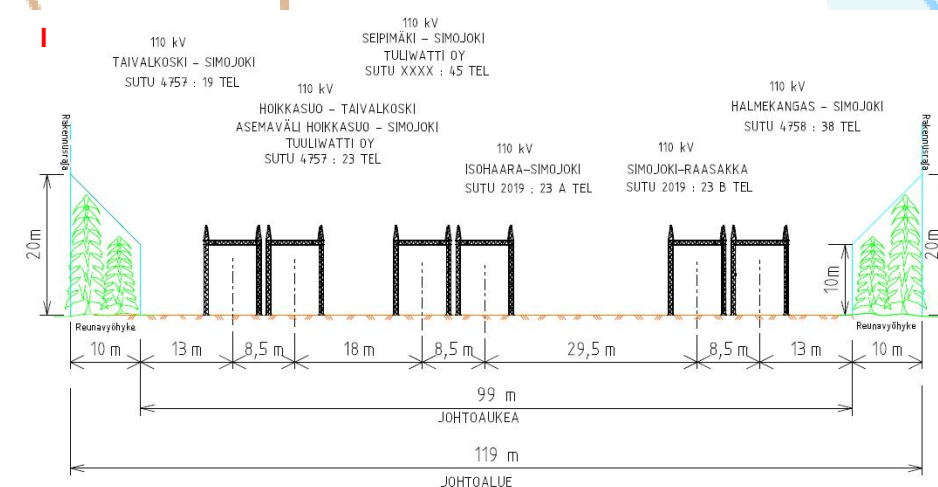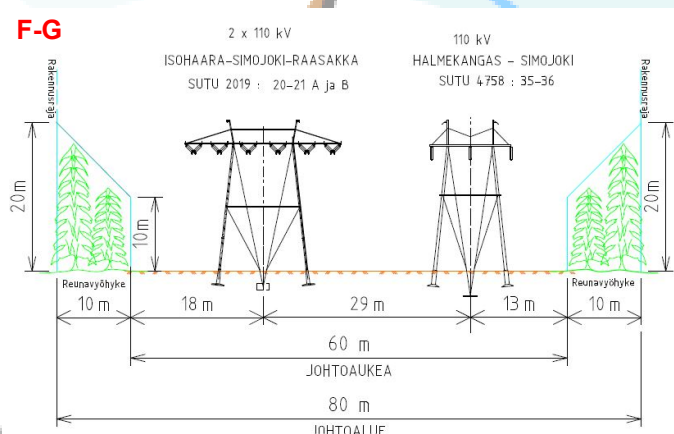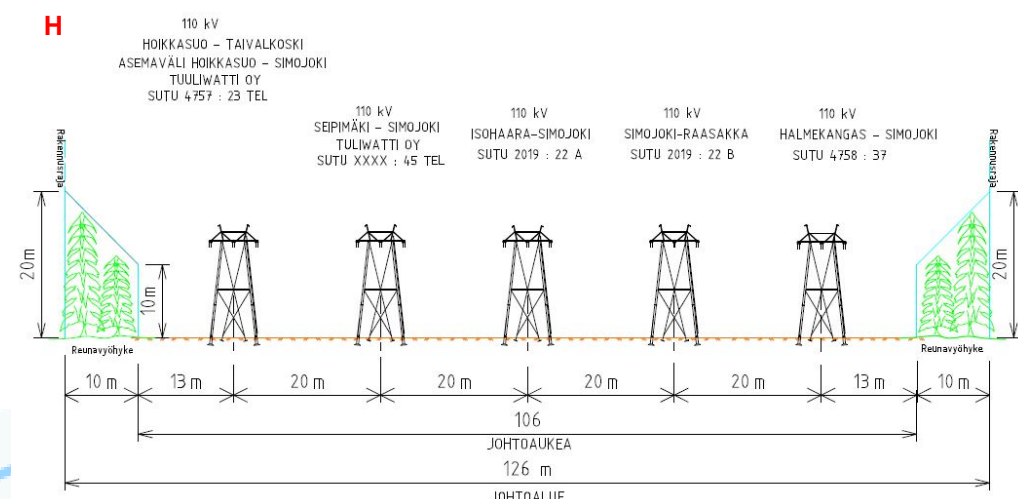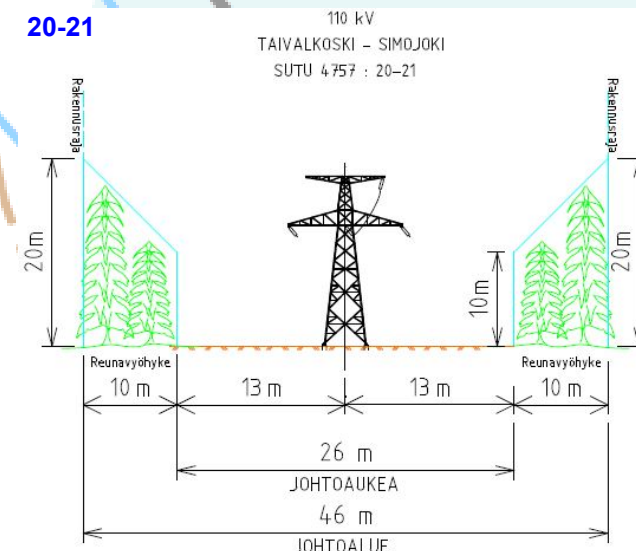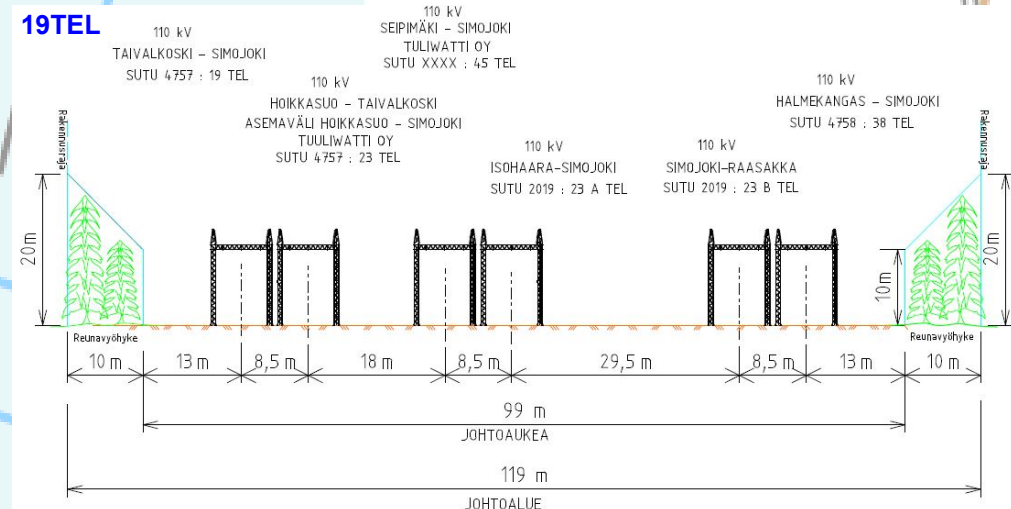

0 20 40 60 80 100 m

FINGRID

2019 RAASAKKA/ISOHAARA-SIMOJOKI 2x110 kV
2019A Isohaara-Simojoki, 2019B Simojoki-Raasakka
Lunastuslupakartta

Piirustusnumero: AE-2019A-2-1-001, AE-2019B-2-1-001

EMPOWER

Laatija pvm.
JAAL 20.3.2020



Mittakaava
1:2500

Muutos
M0

Koko
A3

Lehti
6

(C) MML, 2020

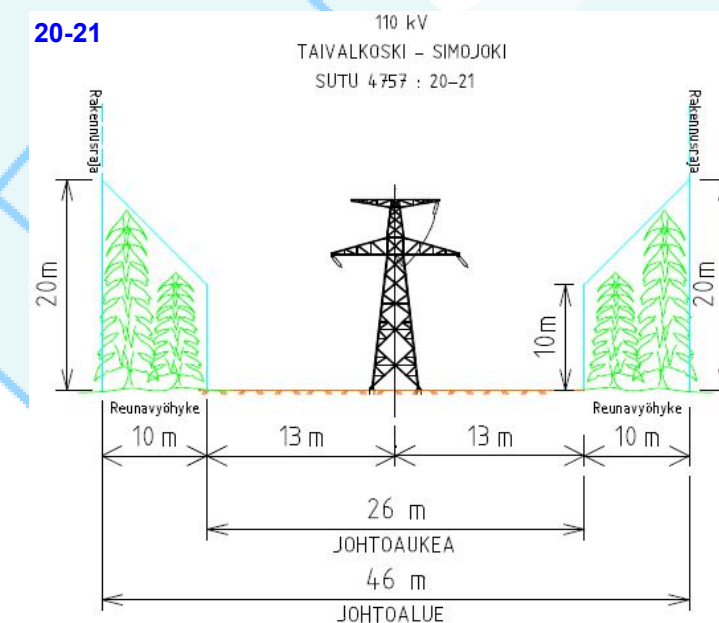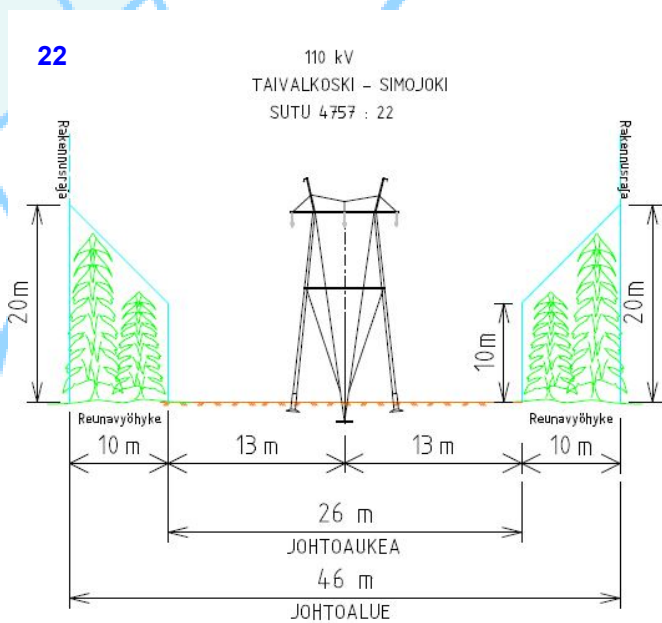

0 20 40 60 80 100 m

FINGRID

2019 RAASAKKA/ISOHAARA-SIMOJOKI 2x110 kV
2019A Isohaara-Simojoki, 2019B Simojoki-Raasakka
Lunastuslupakartta

Piirustusnumero: AE-2019A-2-1-001, AE-2019B-2-1-001

EMPOWER

Laatija pvm.
JAAL 20.3.2020
Mittakaava
1:2500
Muutos
M0
Koko
A3
Lehti
7

(C) MML, 2020