





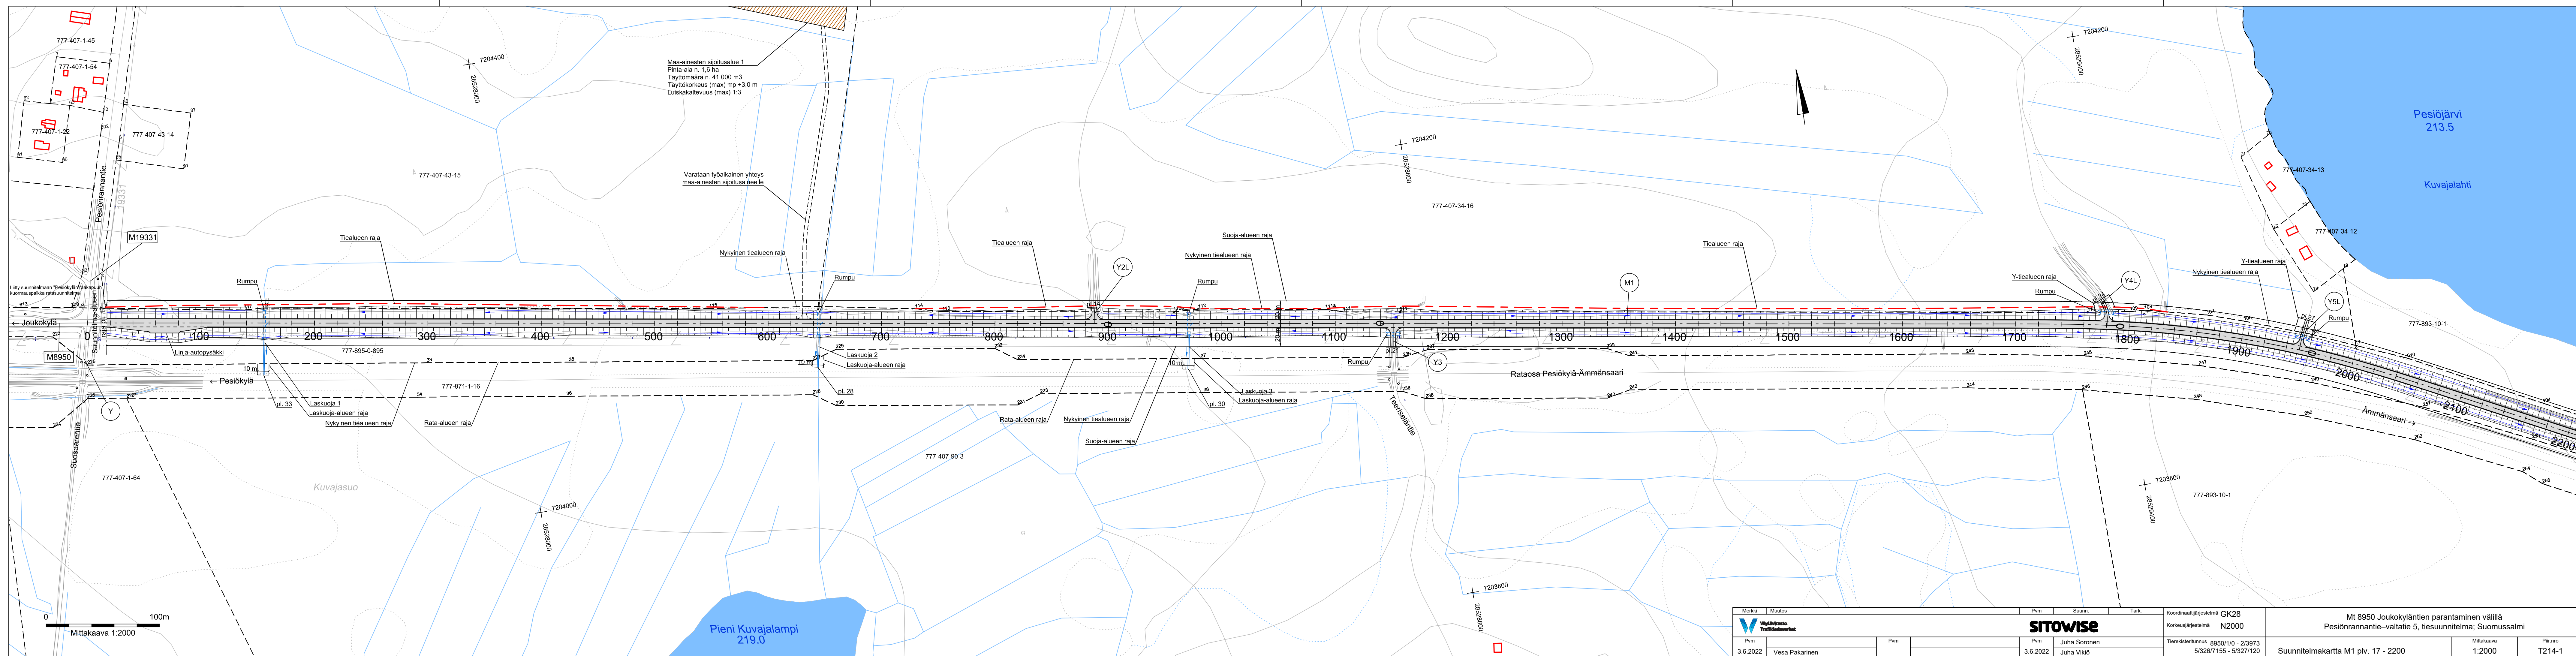

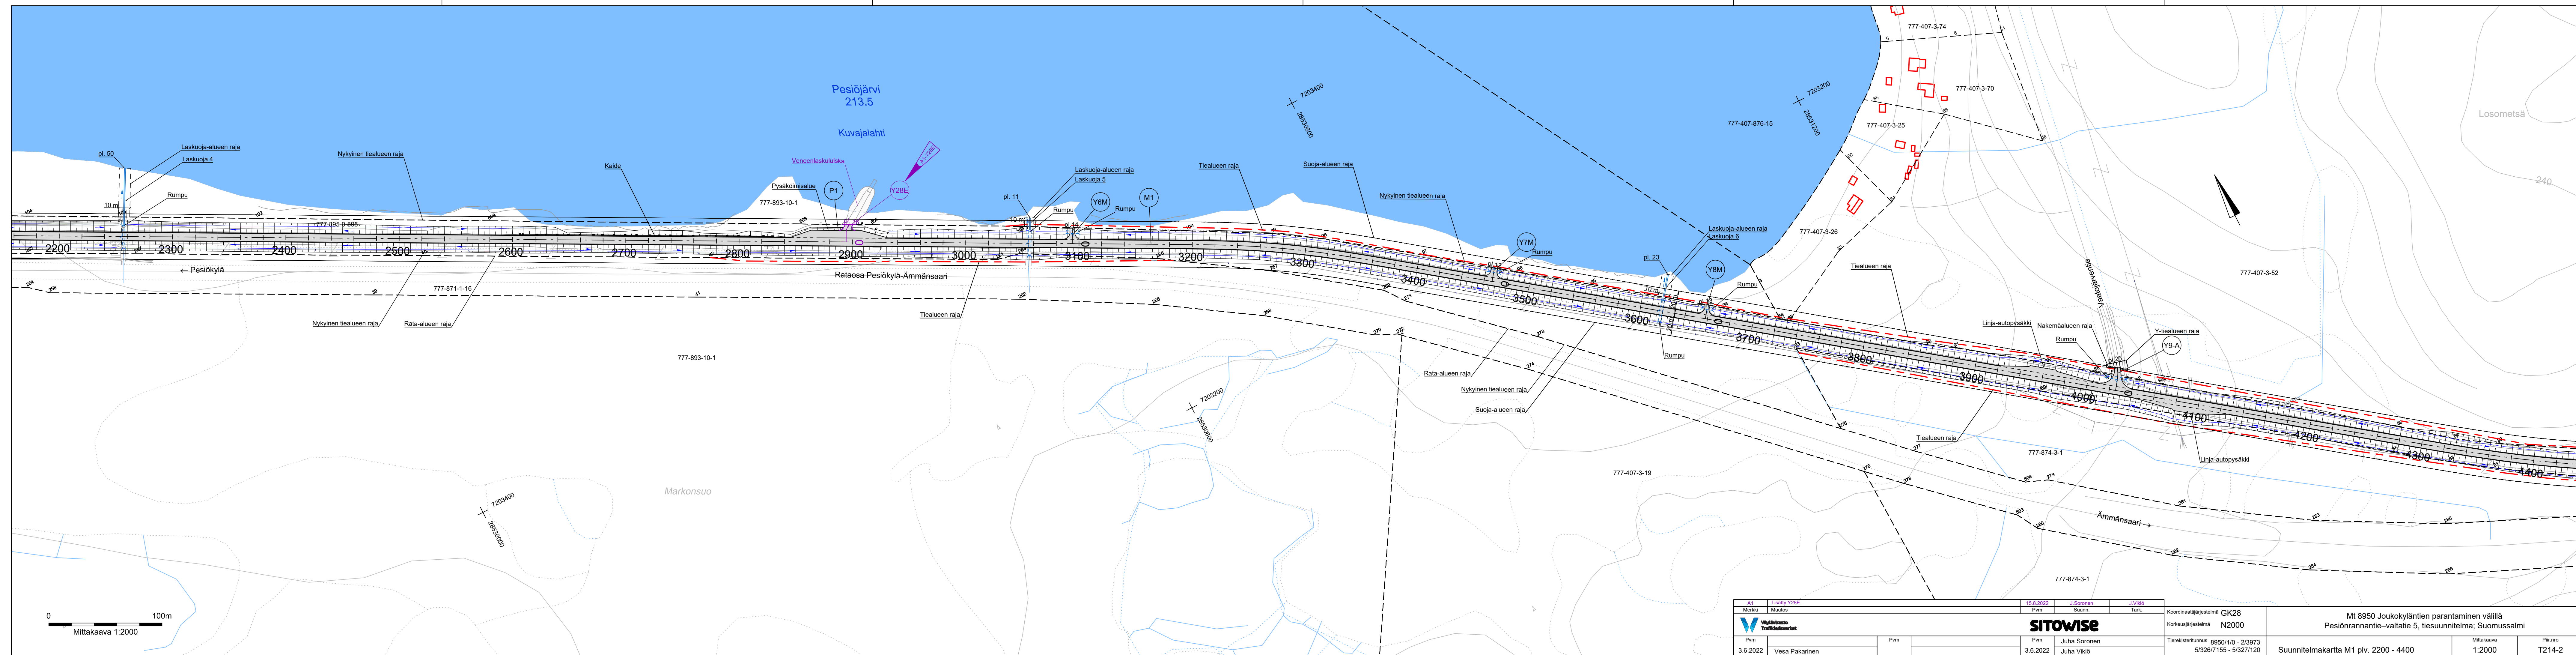

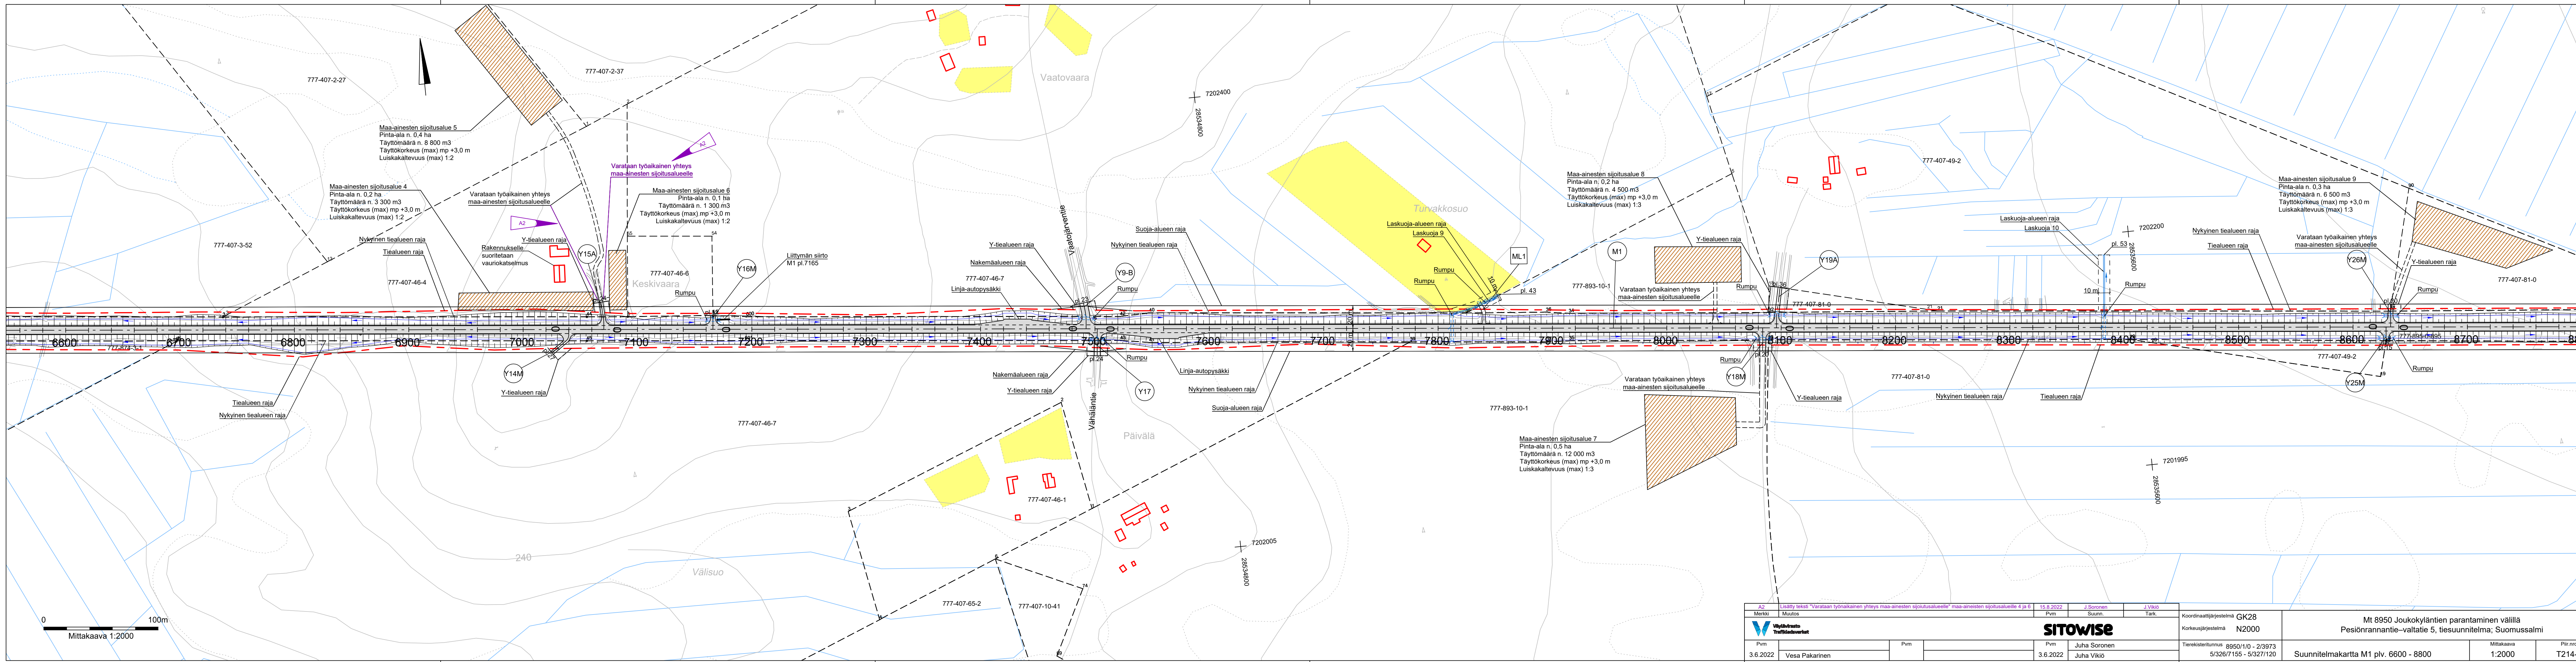

A2 Lisätyt tekstit "Varataan työaikainen yhteys maa-ainesten sijoitusalueelle" maa-ainesten sijoitusalueille 4 ja 6		15.8.2022		J. Soronen		J. Vikiö	
Merkit Muutos		Pvm		Suunn.		Tark.	
							
Pvm		Pvm		Pvm		Koordinaattijärjestelmä GK28	
3.6.2022		Vesa Pakarinen		3.6.2022		Juha Soronen	
						Juha Vikiö	
						Tierekisteritunnus 8950/1/0 - 2/3973	
						5/326/7155 - 5/327/120	
						Mt 8950 Joukkoliikenteen parantaminen välillä	
						Pesänselännantie-välikatie 5, tiesuunnitelma; Suomalaisalmi	
						Suunnitelmakartta M1 plv. 6600 - 8800	
						Mittakaava 1:2000	
						Piir. nro T214-4	

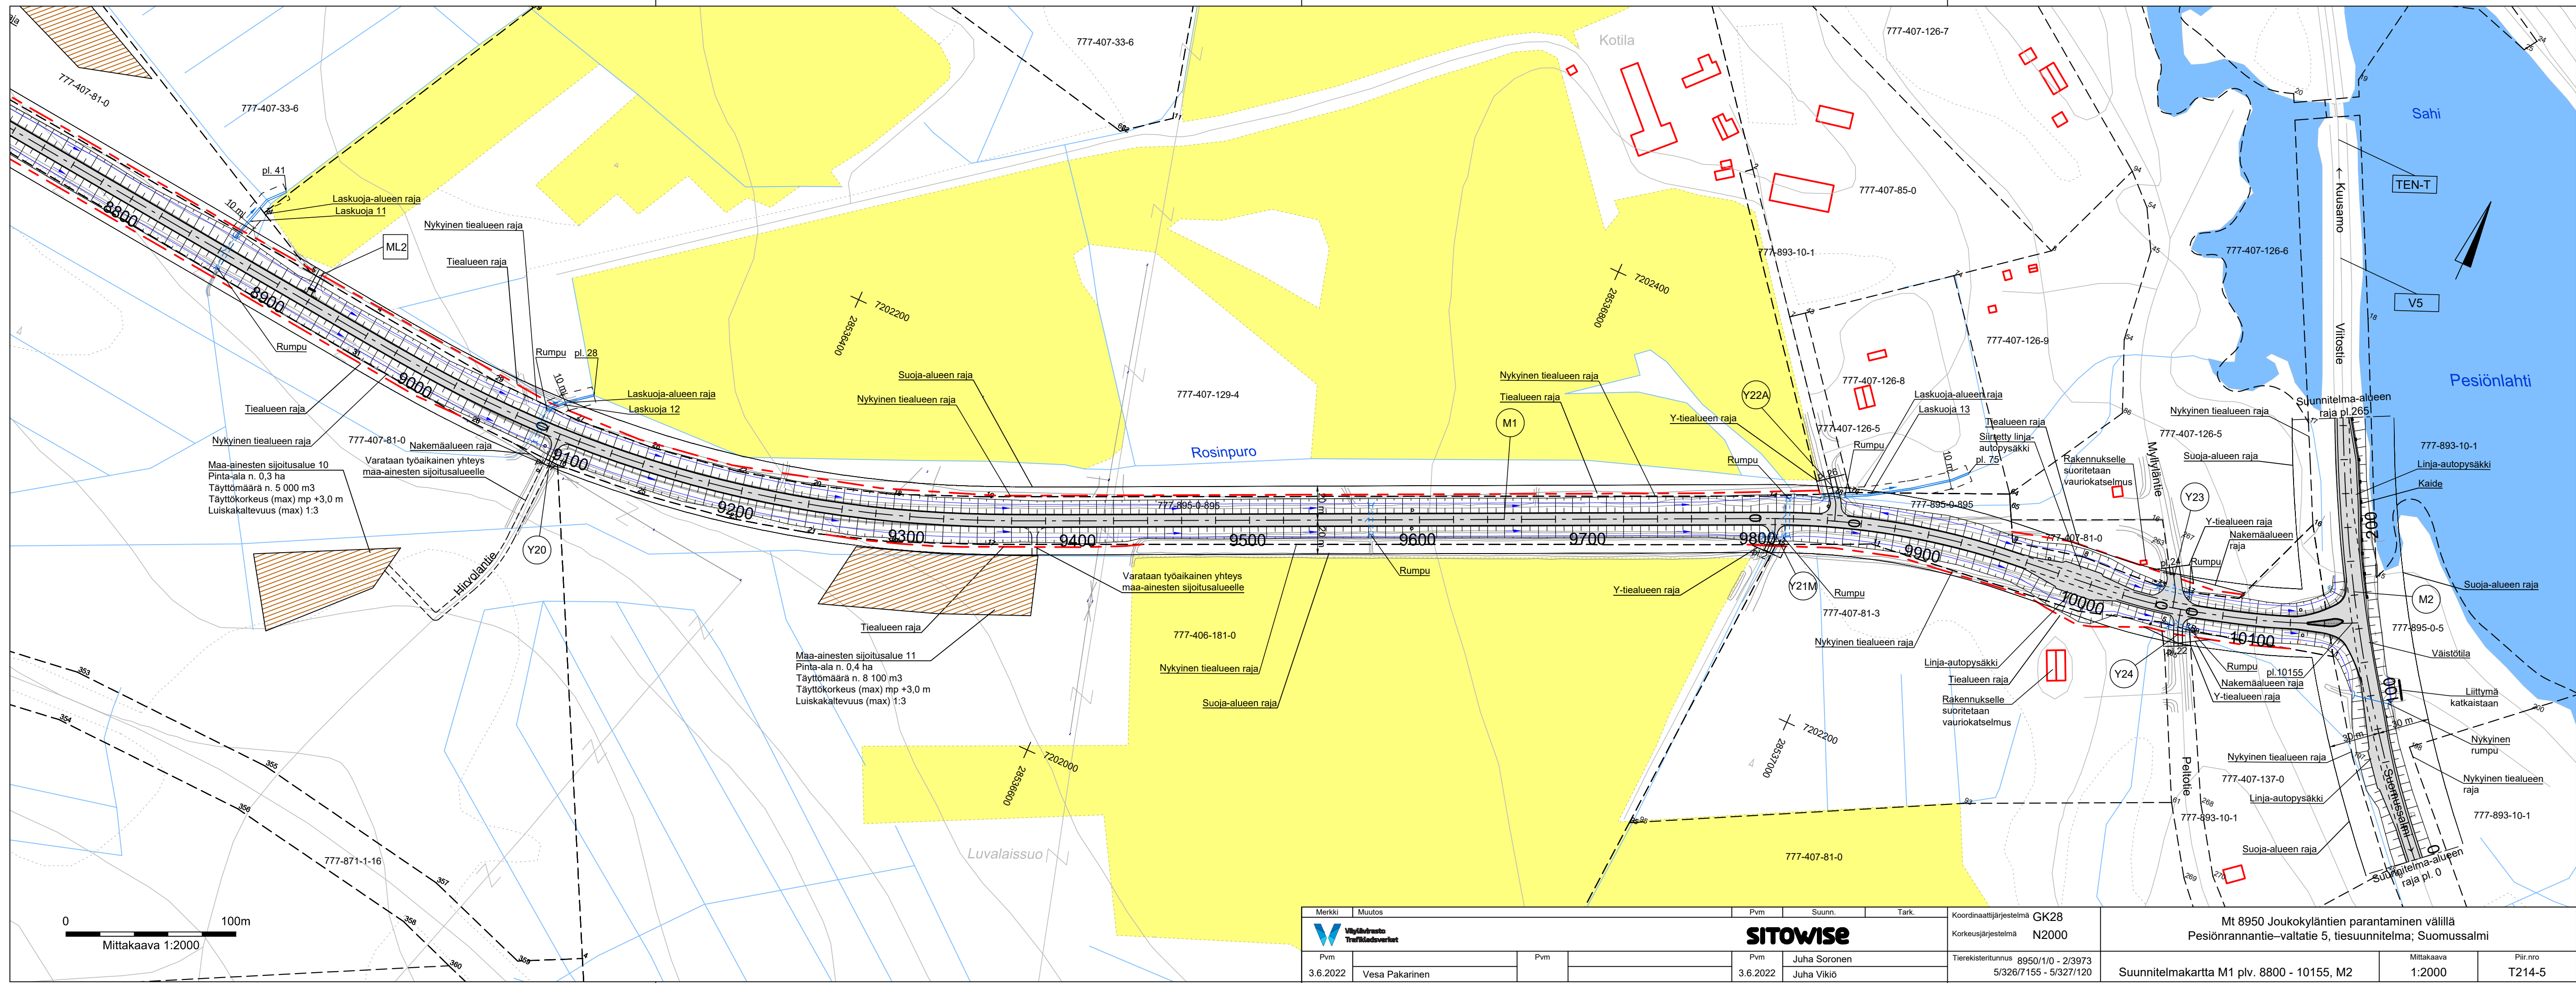

Merkki Muutos		Pvm Suunn. Tark.	Koordinaattijärjestelmä GK28 Korkeusjärjestelmä N2000		Mt 8950 Joukokyläntien parantaminen välillä Pesionrannantie-valtatie 5, tiesuunnitelma; Suomussalmi	
Pvm Muutos		Pvm Suunn. Tark.	Tierekisteritunnus 8950/1/0 - 2/3973 5/326/7155 - 5/327/120		Suunnitelmakartta M1 plv. 8800 - 10155, M2	
3.6.2022 Vesa Pakarinen		3.6.2022 Juha Soronen Juha Vikiö		Mittakaava 1:2000		Piir.nro T214-5