


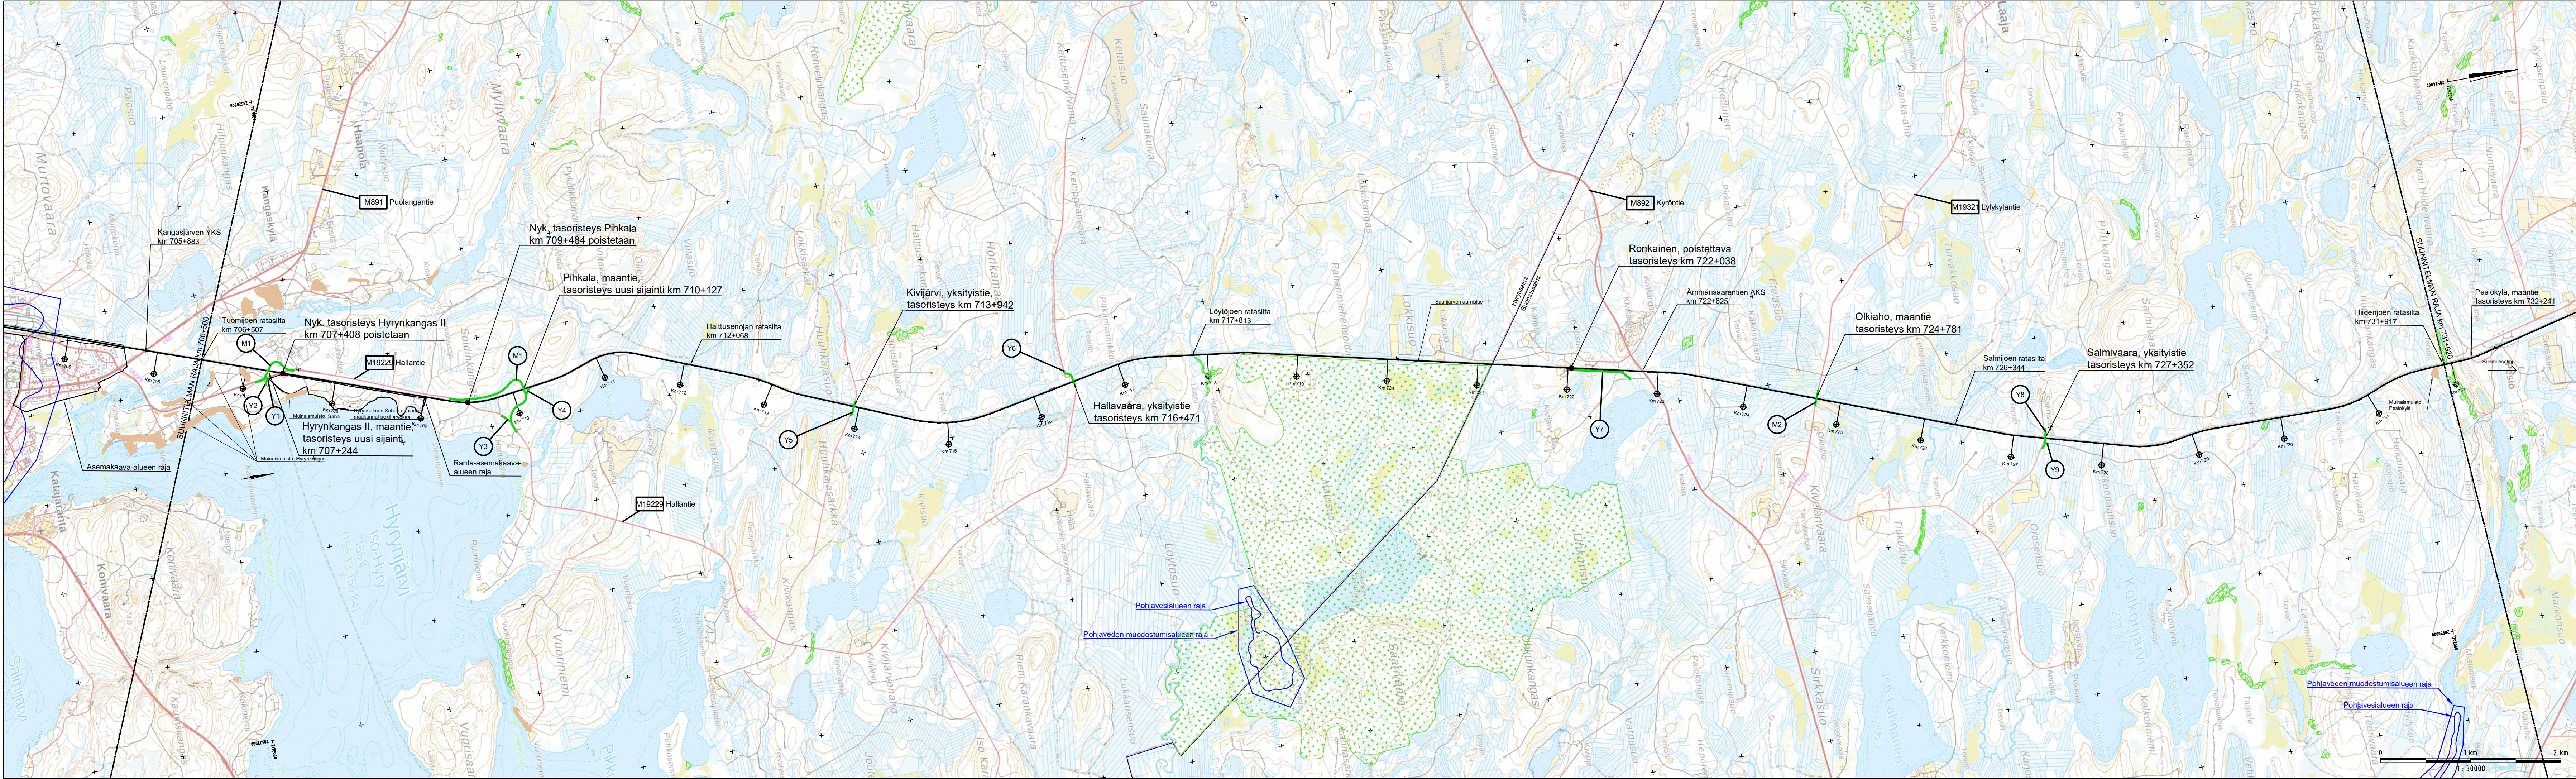

PIIRUSTUSMERKINTÖJEN SELITYKSET:

- Rakennettava tie
- Asemakaava-alueen raja
- Yleiskaava-alueen raja
- Pohjavesialueen/pohjaveden muodostumisalueen raja

MUUT.		SELITYS		PVM		TEHNYT	
TILAAJA				HANKE			
				KONTIOMÄKI-PESIÖKYLÄ RATAOSAN TASO- RISTEYSMUUTOSTEN RATASUUNNITELMA 4831			
TOIMITTAJA				SUUNNITTELUVAIHE RATASUUNNITELMA			
PIIRT.				PIIRUSTUKSEN SISÄLTÖ			
SUUNN.		27.04.2022	Matti Karppinen	YLEISKARTTA			
TARK.		27.04.2022	Ollipekka Pakkanen	KM 706+500 – 731+920			
HYV.				TASORISTEYSTURVALLISUUDEN PARANTAMINEN RATAOSUUDELLA HYRYNSALMI – PESIÖKYLÄ VÄLILLÄ TUOMIJOKI – HIIDENJOKI; HYRYNSALMI, SUOMUSSALMI			
TILAAJA				MITTAKAAVA 1:30 000			
				KOORDINAATTI- JA KORKEUSJÄRJ. ERTS-GK28/N2000			
				RATAOSA / LIKENNEPAIKKA HYRYNSALMI-PESIÖKYLÄ			
TARK.		27.04.2022	E. A. Welado	RAIDE NRO		2102	
HYV.				PAIKKA LAJI		PIIR.NRO MUUT. LEHTI LEHTIÄ	
VÄYLÄ HYV.		27.04.2022	Vesa Pakarinen	3700 72		5977 – 1 1	