


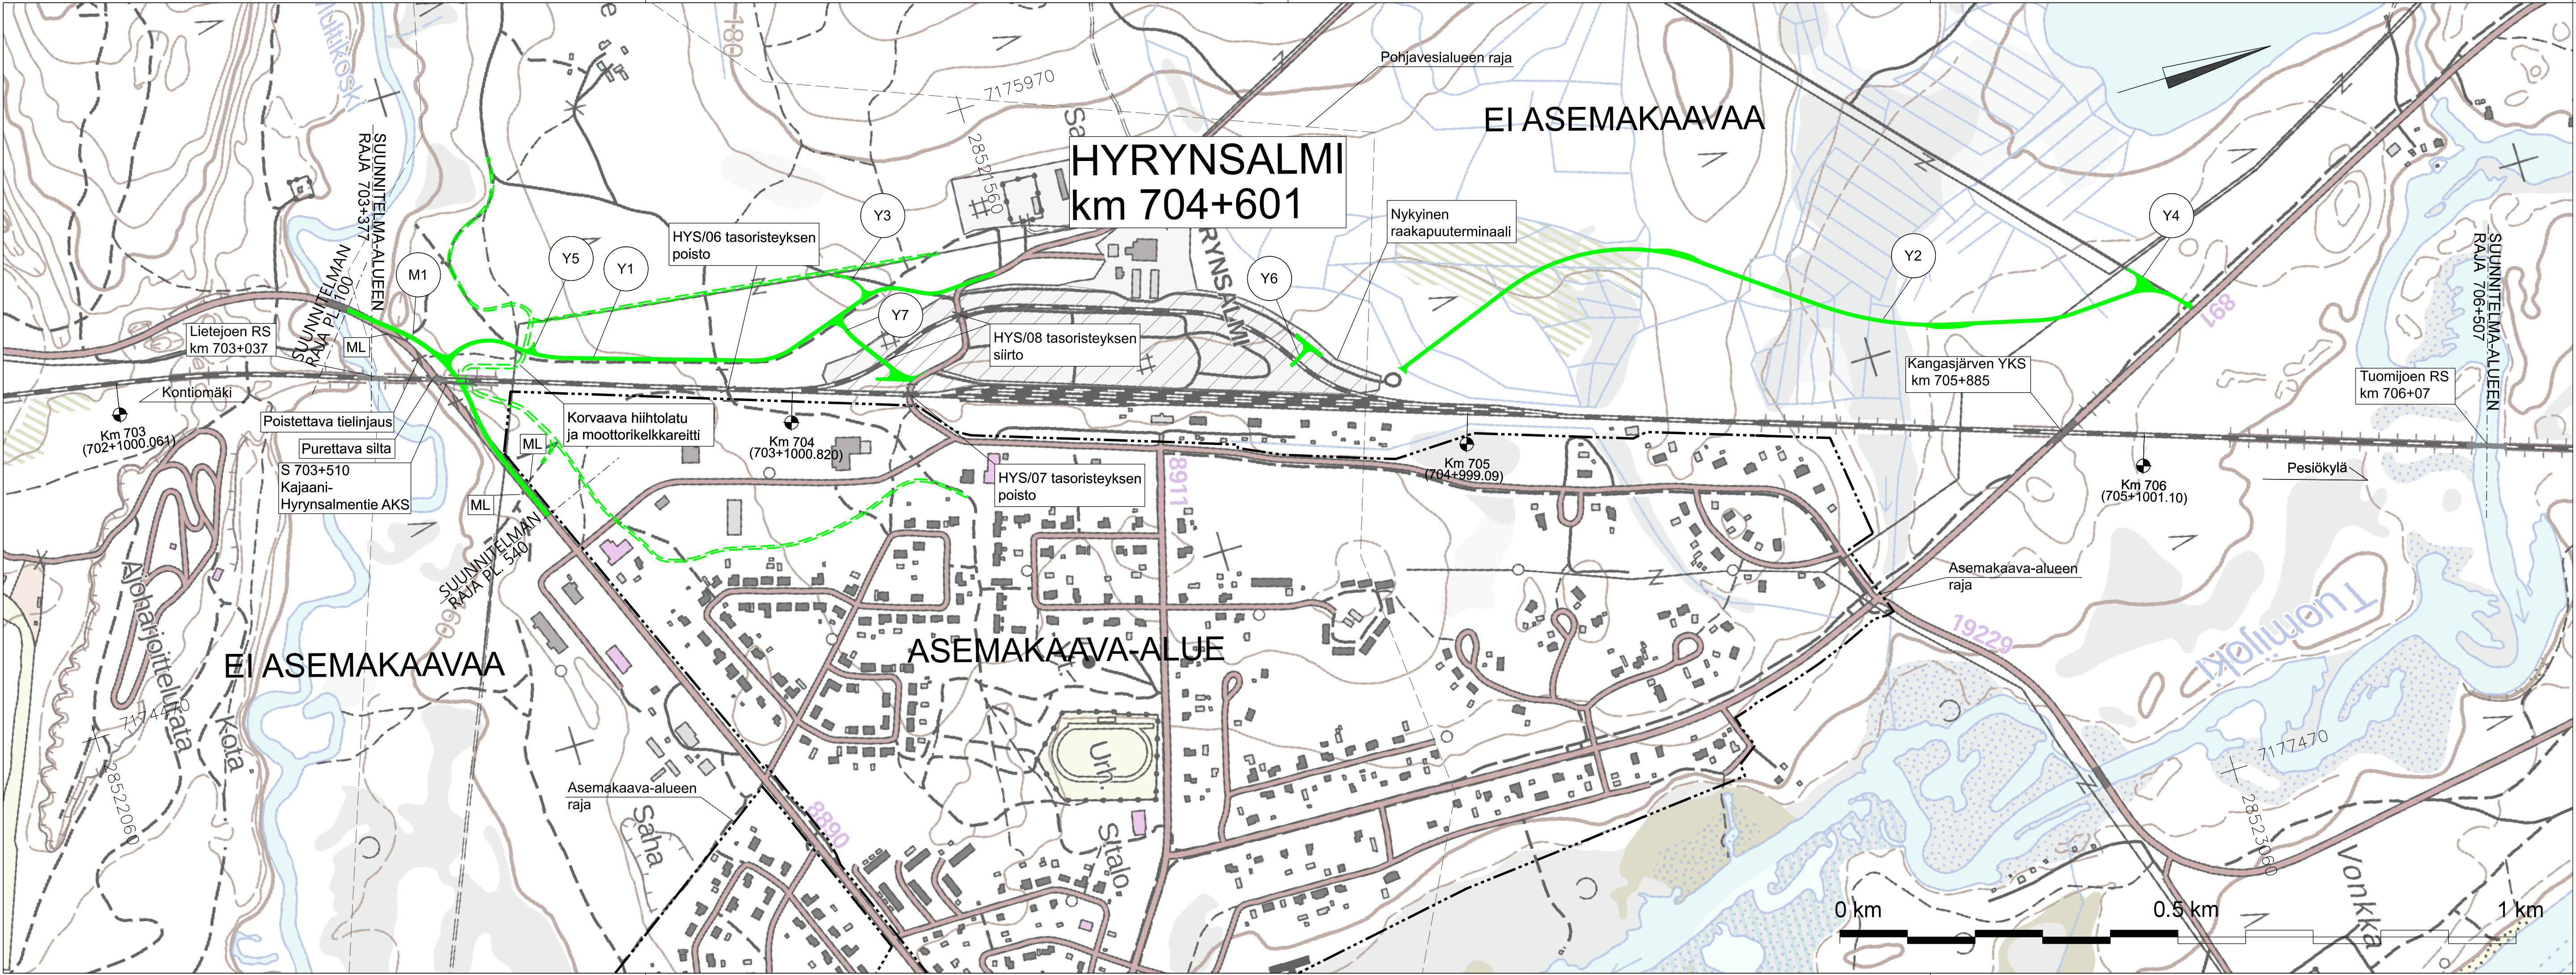

Muut.	Selitys	Pvm	Tehnyt	Pvm	Hyv.
Tilaaja	 VÄYLÄ	Hanke tai rataosa			
		Hyrynsalmen rautatieliikennepaikka, tasoristeyksjärjestely, ratasuunnitelma; Hyrynsalmi			
Toimittaja	 Finnmap Infra	Suunnitteluvaihe			
		RATASUUNNITELMA			
		Pirustuksen sisältö			
		Yleiskartta			
Piirt.	31.1.2022	Marli Mikkonen	Mittakaava		
Suunn.	31.1.2022	Erno Pakkala	Koordinaatti- ja korkeusjärj.		
Tark.	31.1.2022	Petri Nieminen	Rataosan nro		
Hyv.	31.1.2022	Kaarle Korhonen	Paikka	Laji	Número
Til. hyv.	31.1.2022	Vesa Pakarinen	3700	72	5647
			Muut.	Lehti	Lehtiä
			1		1