






B-2 Merkki	Tiesuuren raja kavennettu me6 kohdalla. Muutos	2.6.2021 Pvm	Rauho Tuominen Suunn.	Vesa Koskenen Tark.
	Elinkeino-, liikenne- ja ympäristökeskus	SITOWISE	Koordinaattijärjestelmä Korkeusjärjestelmä	ETRS-GK27 N2000
Pvm 15.10.2019	Juha Laamanen	Pvm 15.10.2019	Rauho Tuominen	Tierekisterinumero 15/020 – 15/07/7570
				Suunnitelmakartta Vt 15 pvl. O-1400
				Mittakaava 1:2000
				Piir nro 3T-1

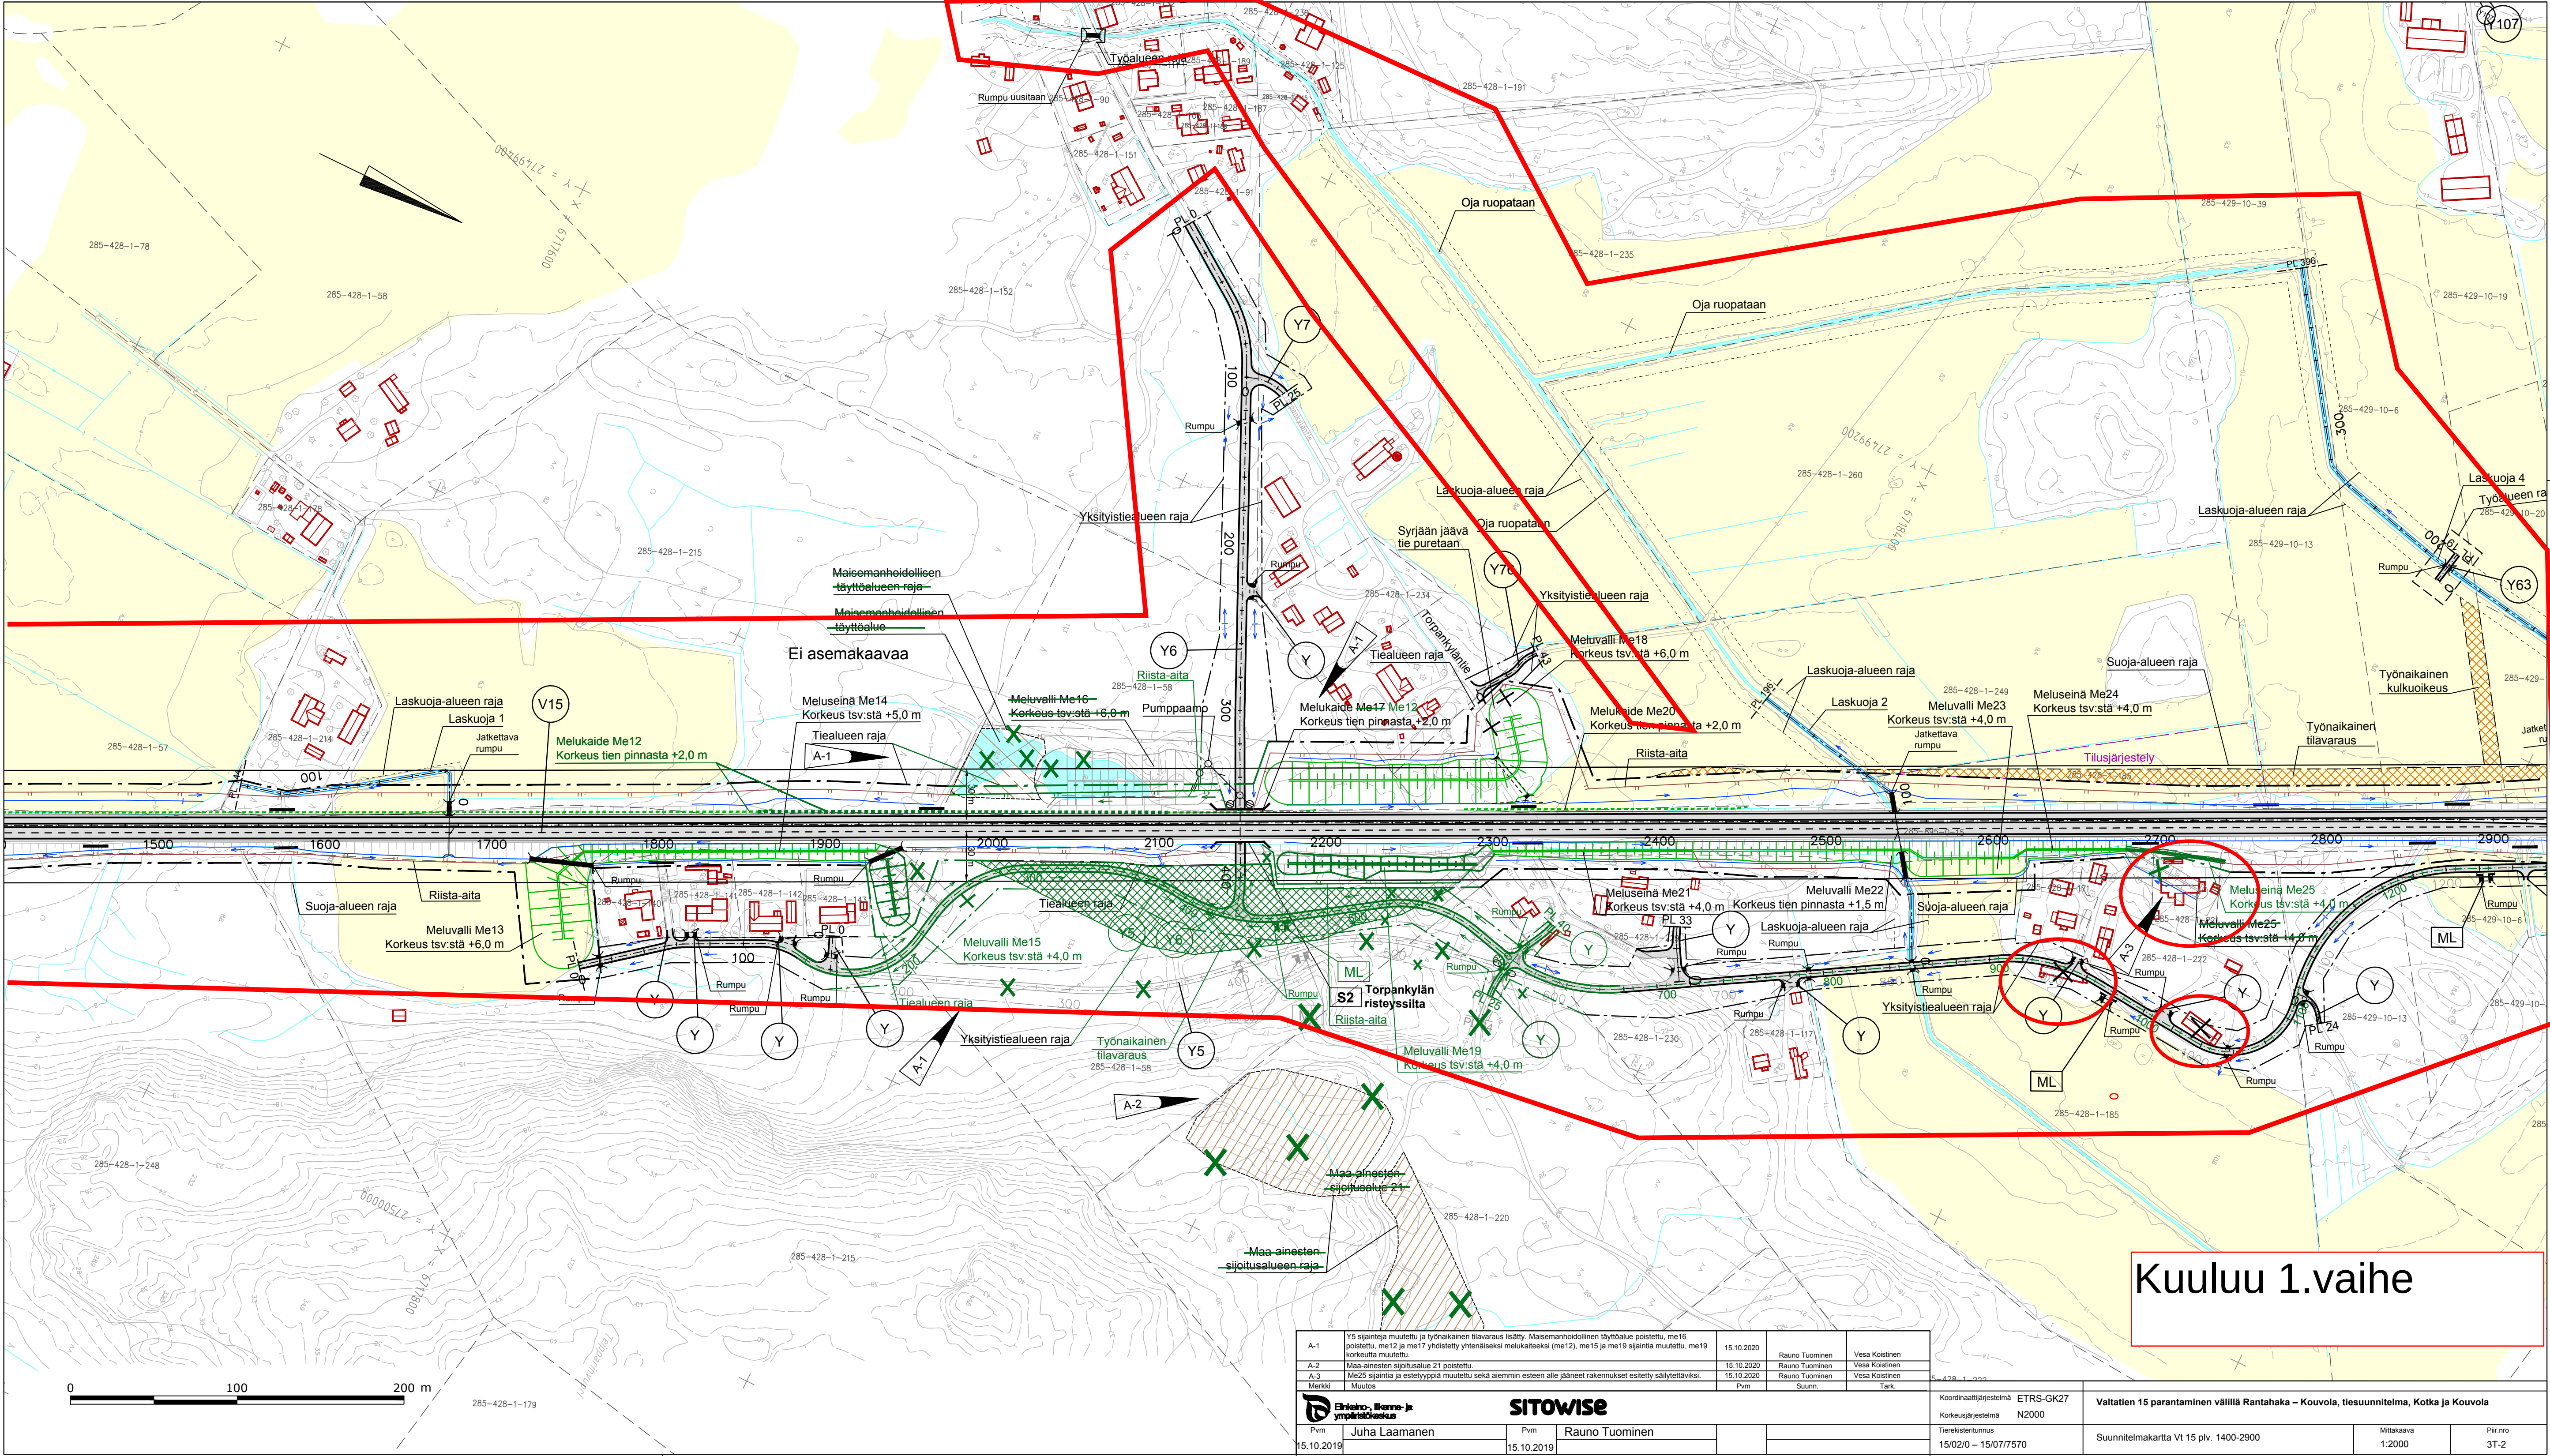

A-1	Y5 sijainti muutettu ja työnaikainen tilavaraus lisäty. Maisemanhoollinen täyttöalue poistettu, me16 poistettu, me12 ja me17 yhdistetty yhtenäiseksi melukaiteeksi (me12), me15 ja me19 sijainti muutettu, me19 korkeutta muutettu.	15.10.2020	Rauno Tuominen	Vesa Koistinen
A-2	Maa-ainesten sijoitusalue 21 poistettu.	15.10.2020	Rauno Tuominen	Vesa Koistinen
A-3	Me25 sijainti ja estevyyspiiri muutettu sekä aiemmin esteen alle jääneet rakennukset esitetty säilytettäväksi.	15.10.2020	Rauno Tuominen	Vesa Koistinen
Merkki	Muutos	Pvm	Suunn.	Tark.


SITOWISE		Koordinaattijärjestelmä ETRS-GK27		Valttien 15 parantaminen välillä Rantahaka – Kouvola, tiesuunnitelma, Kotka ja Kouvola	
Pvm 15.10.2019		Pvm 15.10.2019		Suunnitelmapaketti Vt 15 plv. 1400-2900	
Juha Laamanen		Rauno Tuominen		Mittakaava 1:2000	
				Pii.rno 3T-2	

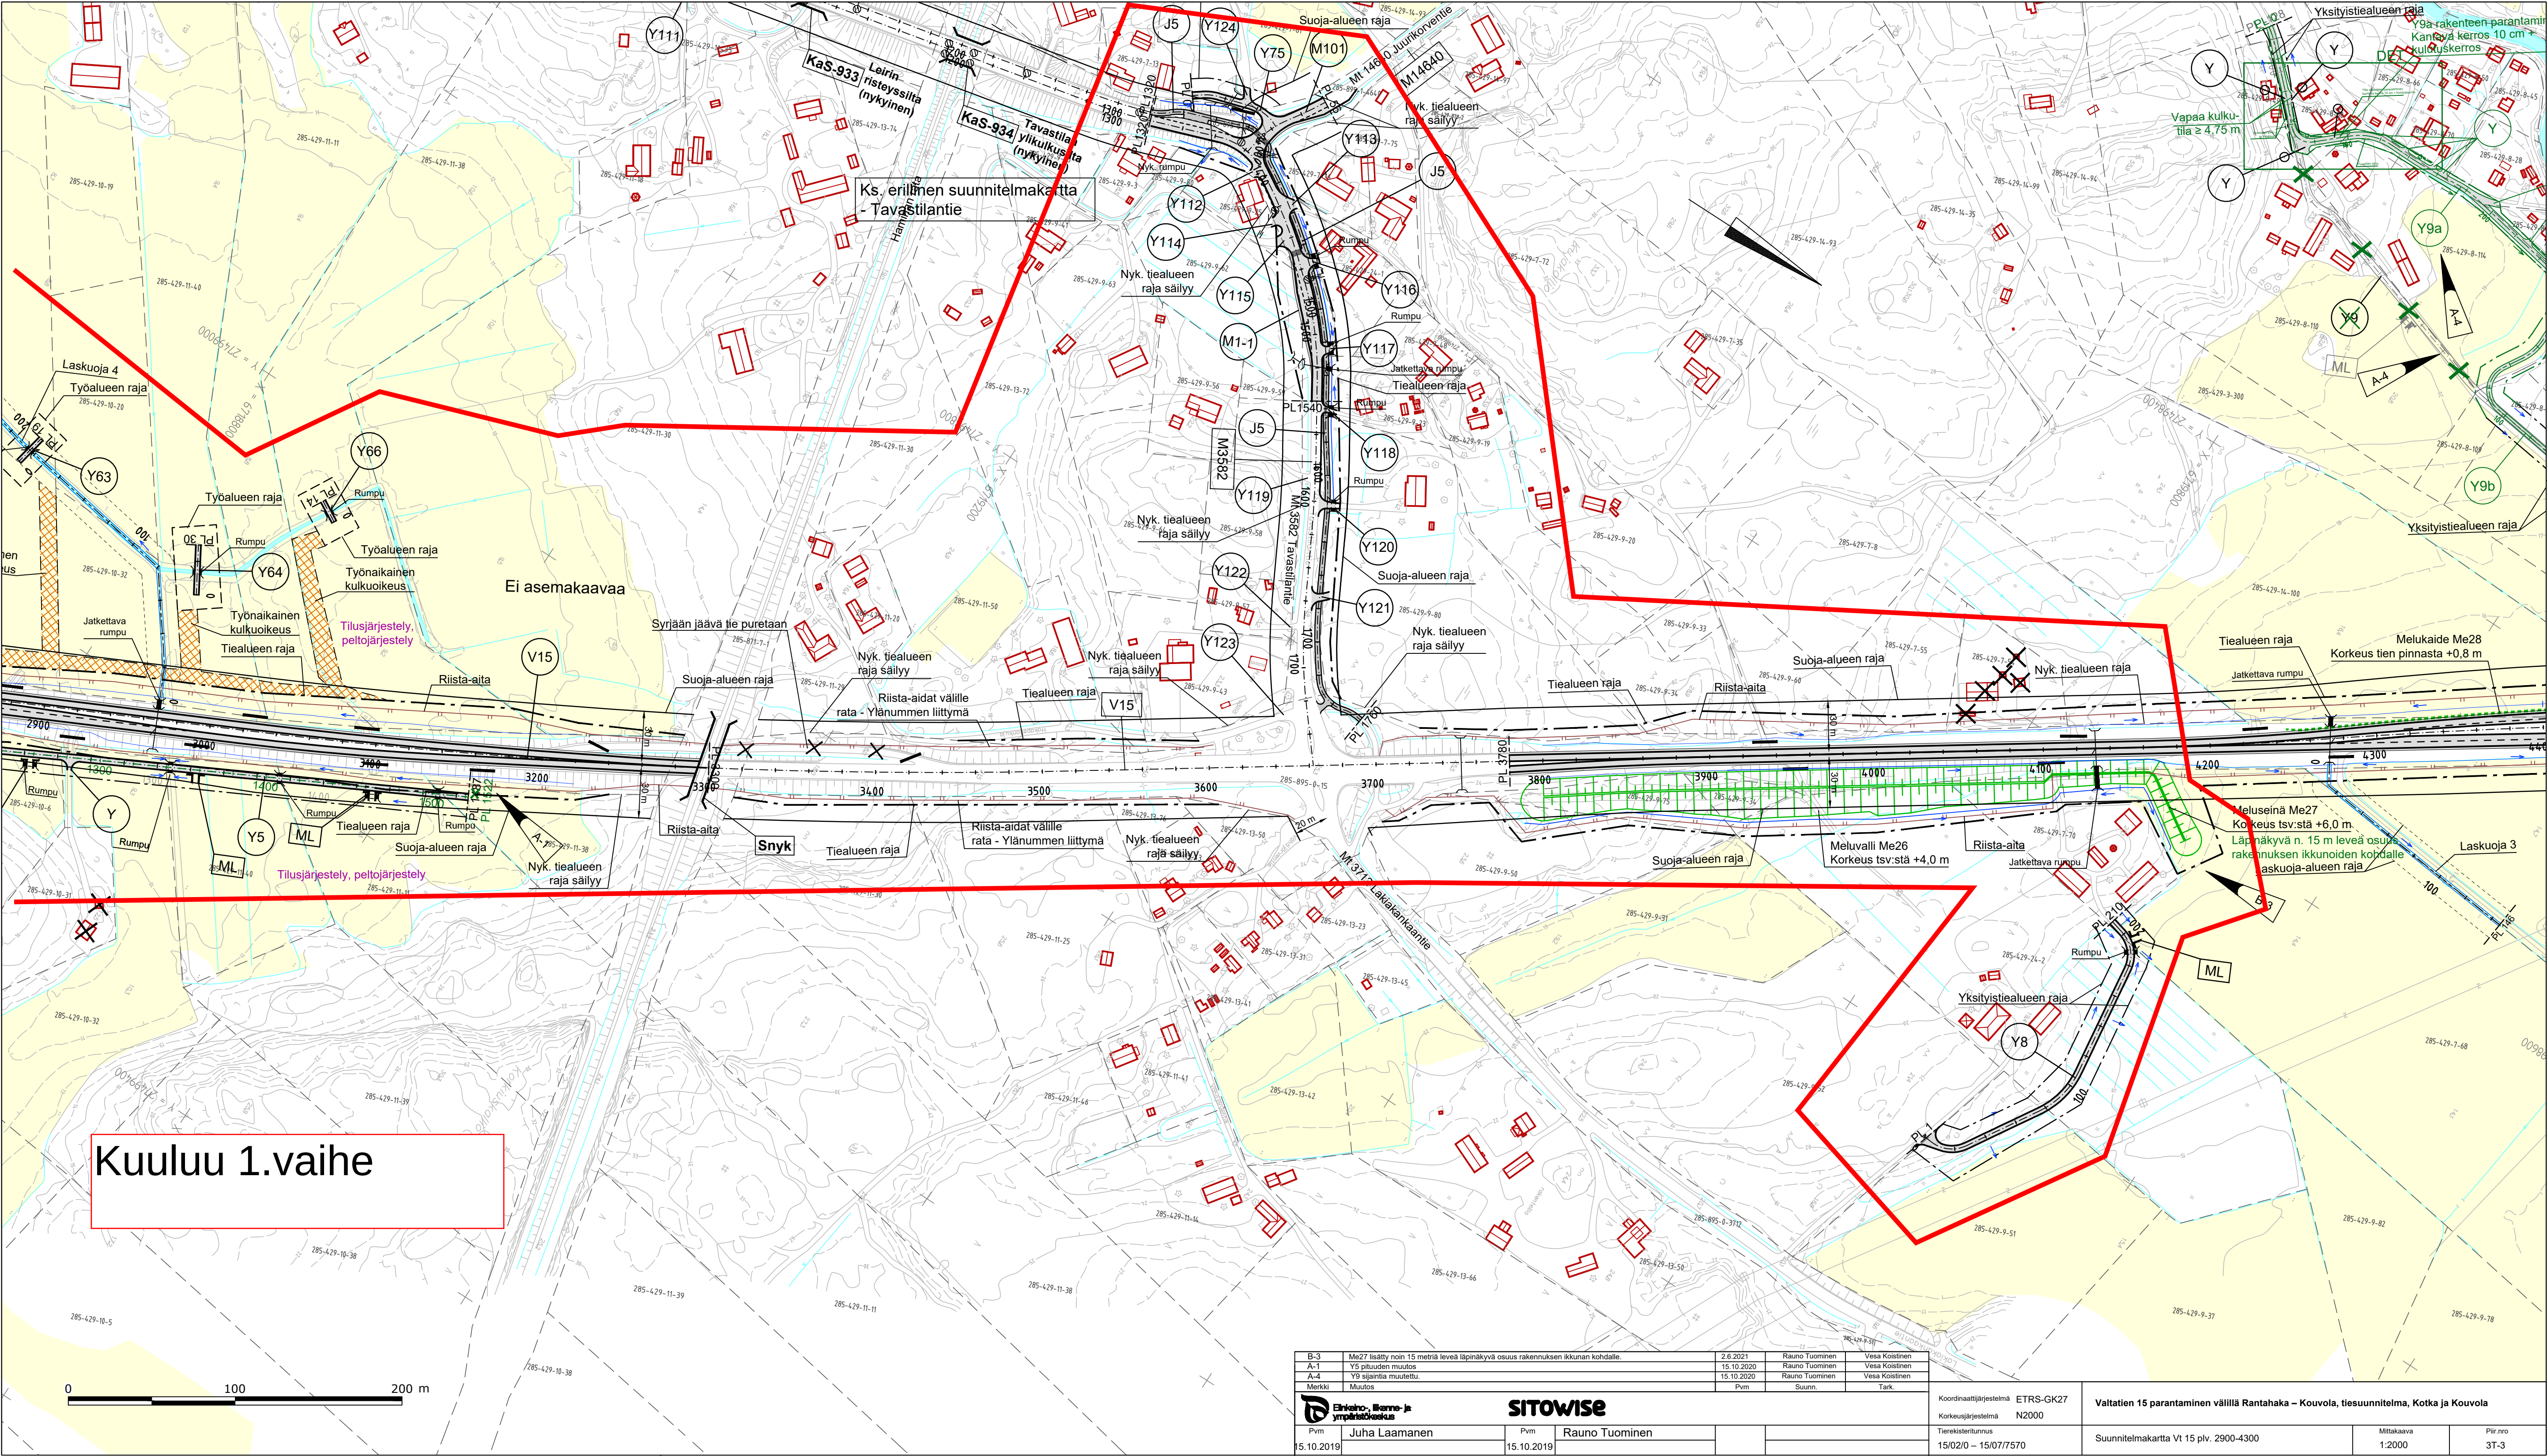

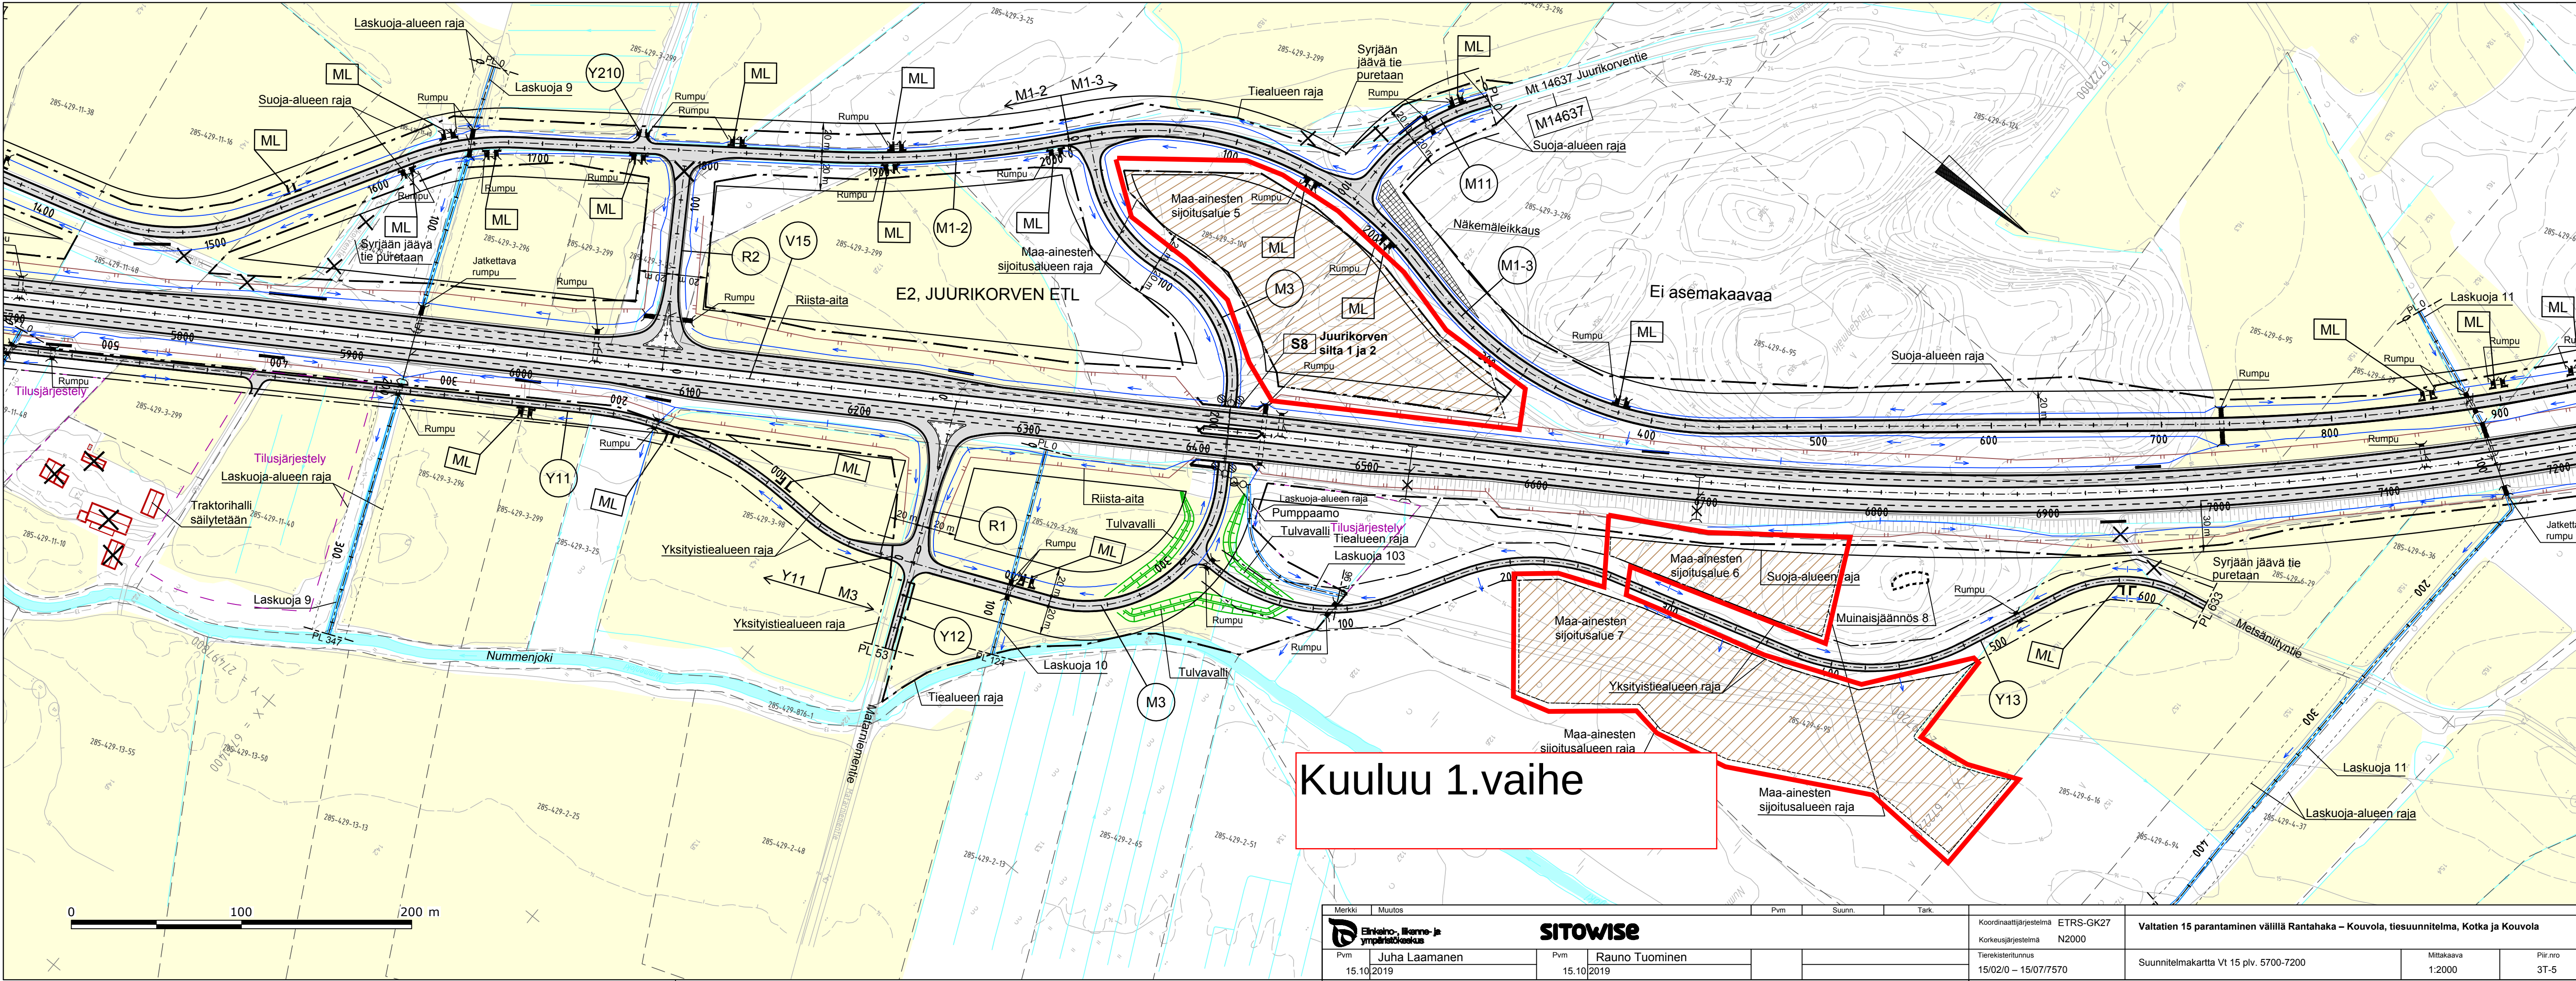

Kuuluu 1.vaihe

Merkki Muutos		Pvm Suunn. Tark.		Koordinaattijärjestelmä ETRS-GK27		Valtatien 15 parantaminen välillä Rantahaka – Kouvola, tiesuunnitelma, Kotka ja Kouvola	
Pvm Suunn. Tark.		Koordinaattijärjestelmä N2000		Tierekisteritunnus 15/02/0 – 15/07/7570		Suunnitelmakartta Vt 15 plv. 5700-7200	
Pvm Suunn. Tark.		Koordinaattijärjestelmä N2000		Tierekisteritunnus 15/02/0 – 15/07/7570		Mittakaava 1:2000	
Pvm Suunn. Tark.		Koordinaattijärjestelmä N2000		Tierekisteritunnus 15/02/0 – 15/07/7570		Piir.nro 3T-5	

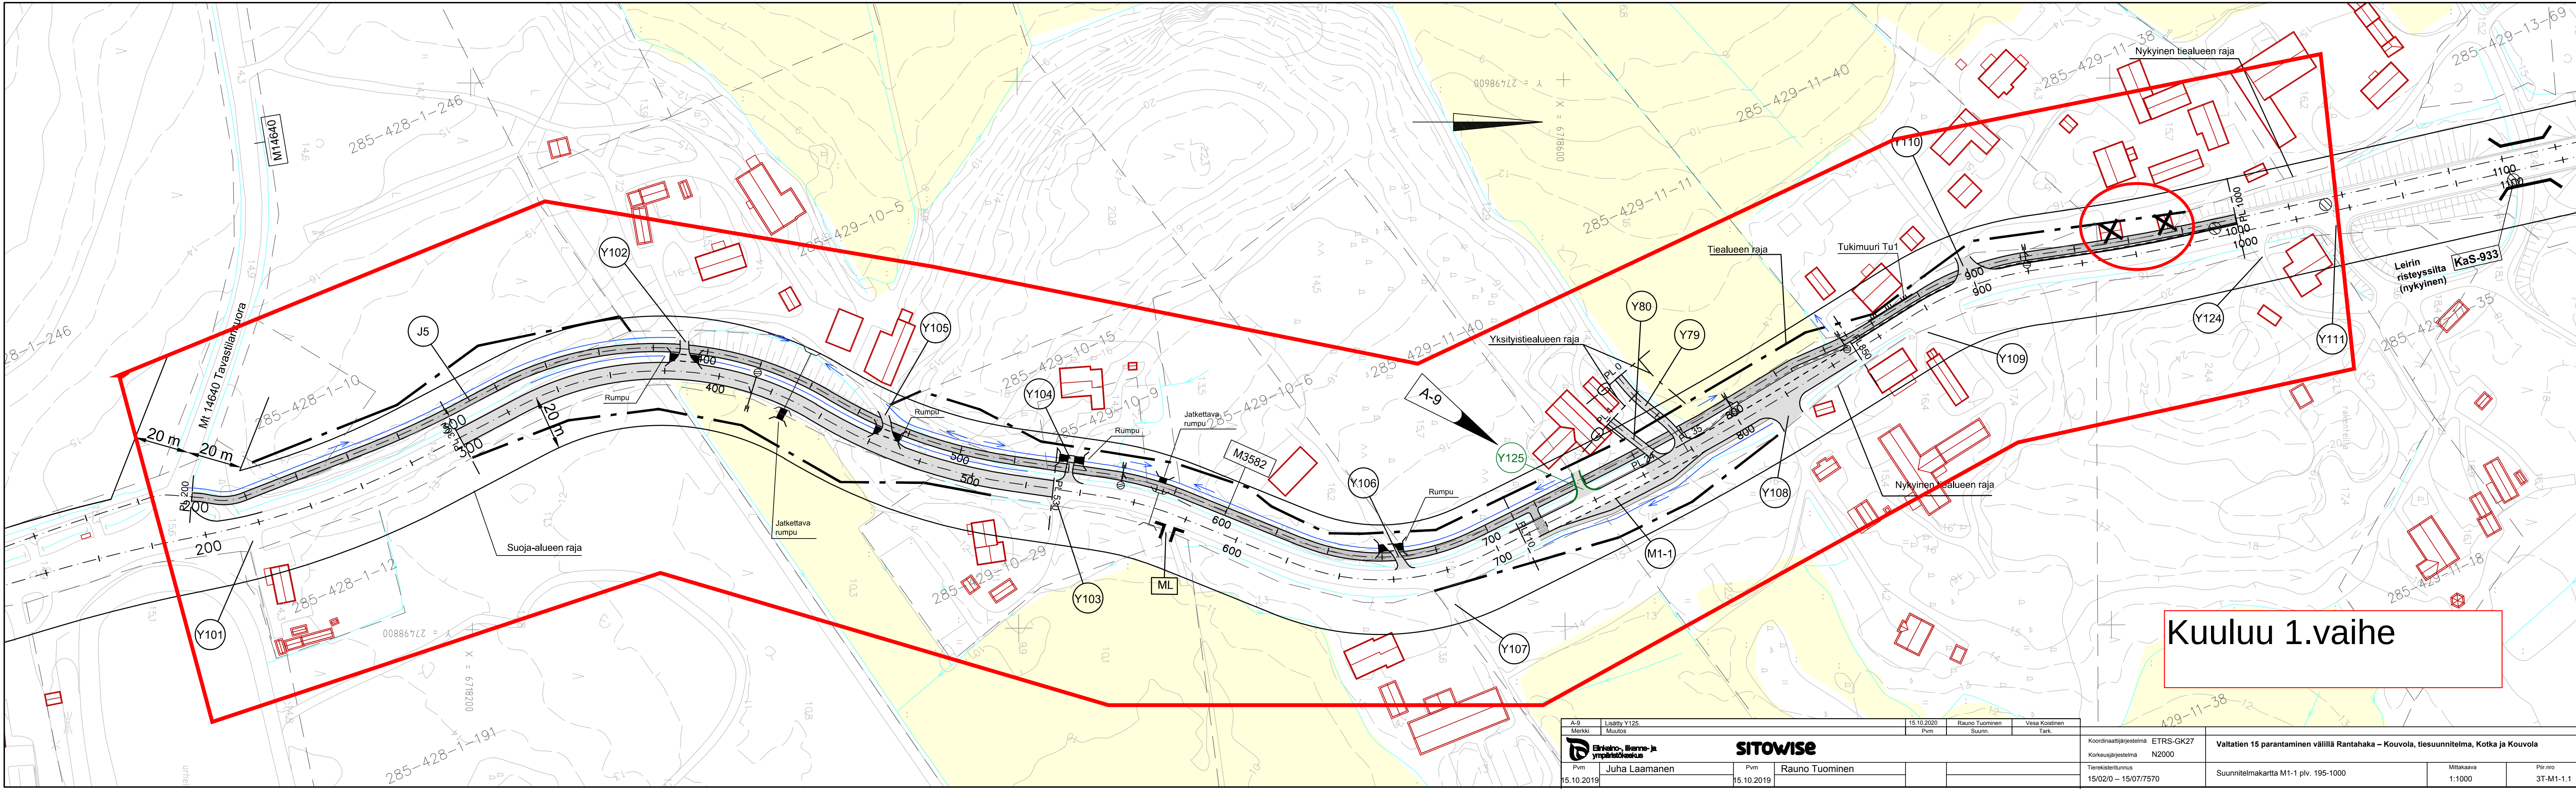

A-9		Lisätty Y125.		15.10.2020		Rauno Tuominen		Vesa Koistinen	
Merkit		Muutos		Pvm		Suunn.		Tark.	
		Erikois- ja ympäristökeskus		SITOWISE		Koordinaattijärjestelmä ETRS-GK27		Valtatien 15 parantaminen välillä Rantahaka – Kouvola, tiesuunnitelma, Kotka ja Kouvola	
Pvm		Juha Laamanen		Pvm		Rauno Tuominen		Korkeusjärjestelmä N2000	
15.10.2019				15.10.2019				Tierekisteritunnus 15/02/0 – 15/07/7570	
								Suunnitelmakartta M1-1 plv. 195-1000	
								Mittakaava 1:1000	
								Piiir.nro 3T-M1-1.1	

