


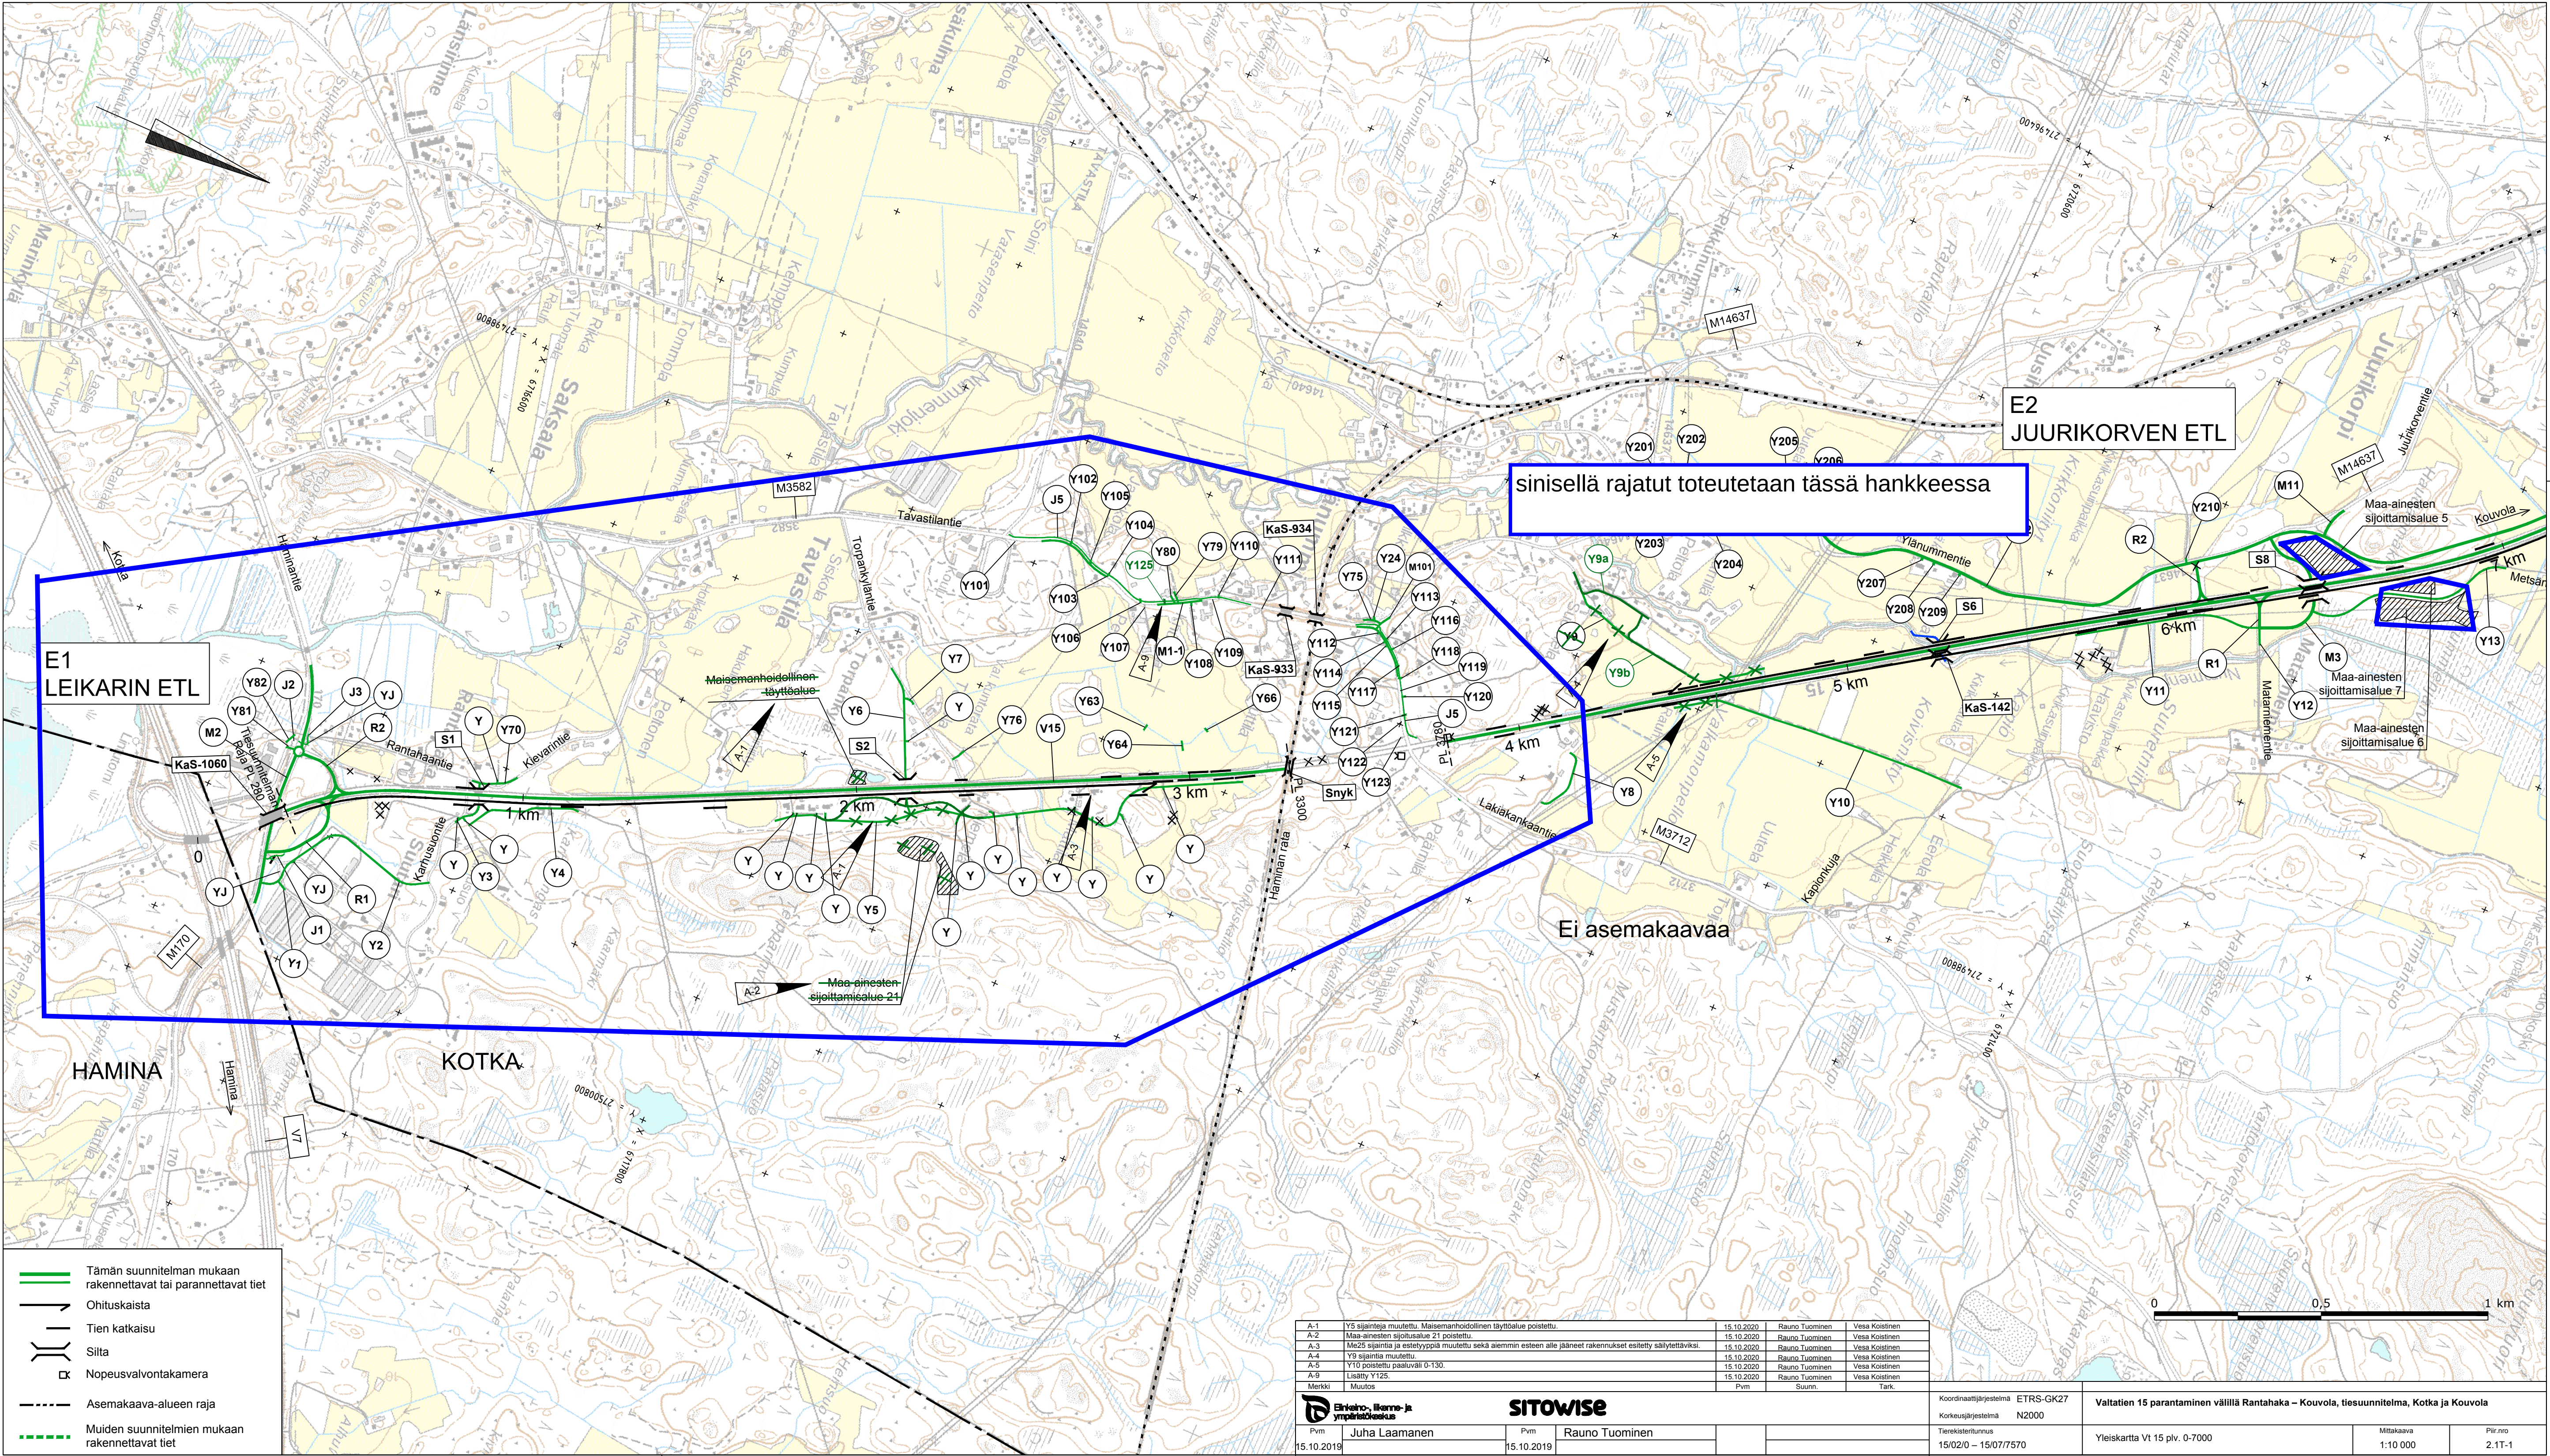

E1
LEIKARIN ETL

E2
JUURIKORVEN ETL

sinisellä rajatut toteutetaan tässä hankkeessa

Ei asemakaavaa

- Tämän suunnitelman mukaan rakennettavat tai parannettavat tiet
- Ohtuskaista
- Tien katkaisu
- Silta
- Nopeusvalvontakamera
- Asemakaava-alueen raja
- Muiden suunnitelmien mukaan rakennettavat tiet

A-1	Y5 sijaintia muutettu. Maisemanhoidollinen täyttöalue poistettu.	15.10.2020	Rauno Tuominen	Vesa Koistinen
A-2	Maa-ainesten sijoittamisalue 21 poistettu.	15.10.2020	Rauno Tuominen	Vesa Koistinen
A-3	M25 sijaintia ja estevyyspiiriä muutettu sekä aiemmin esteen alle jääneet rakennukset esitetty säilytettäväksi.	15.10.2020	Rauno Tuominen	Vesa Koistinen
A-4	Y9 sijaintia muutettu.	15.10.2020	Rauno Tuominen	Vesa Koistinen
A-5	Y10 poistettu paikallaväli 0-130.	15.10.2020	Rauno Tuominen	Vesa Koistinen
A-9	Lisätty Y125.	15.10.2020	Rauno Tuominen	Vesa Koistinen
Merkki	Muutos	Pvm	Suunn.	Tark.

Erikois- ja ympäristökeskus		SITOWISE		Koordinaattijärjestelmä	ETRS-GK27	Valtatie 15 parantaminen välillä Rantahaka – Kouvola, tiesuunnitelma, Kotka ja Kouvola	
Pvm		Pvm		Korkeusjärjestelmä		N2000	
15.10.2019		15.10.2019		Tietokustannus		Yleiskartta Vt 15 plv. 0-7000	
Juha Laamanen		Rauno Tuominen		15/02/0 – 15/07/7570		Mittakaava	Piir.nro
						1:10 000	2.1T-1