


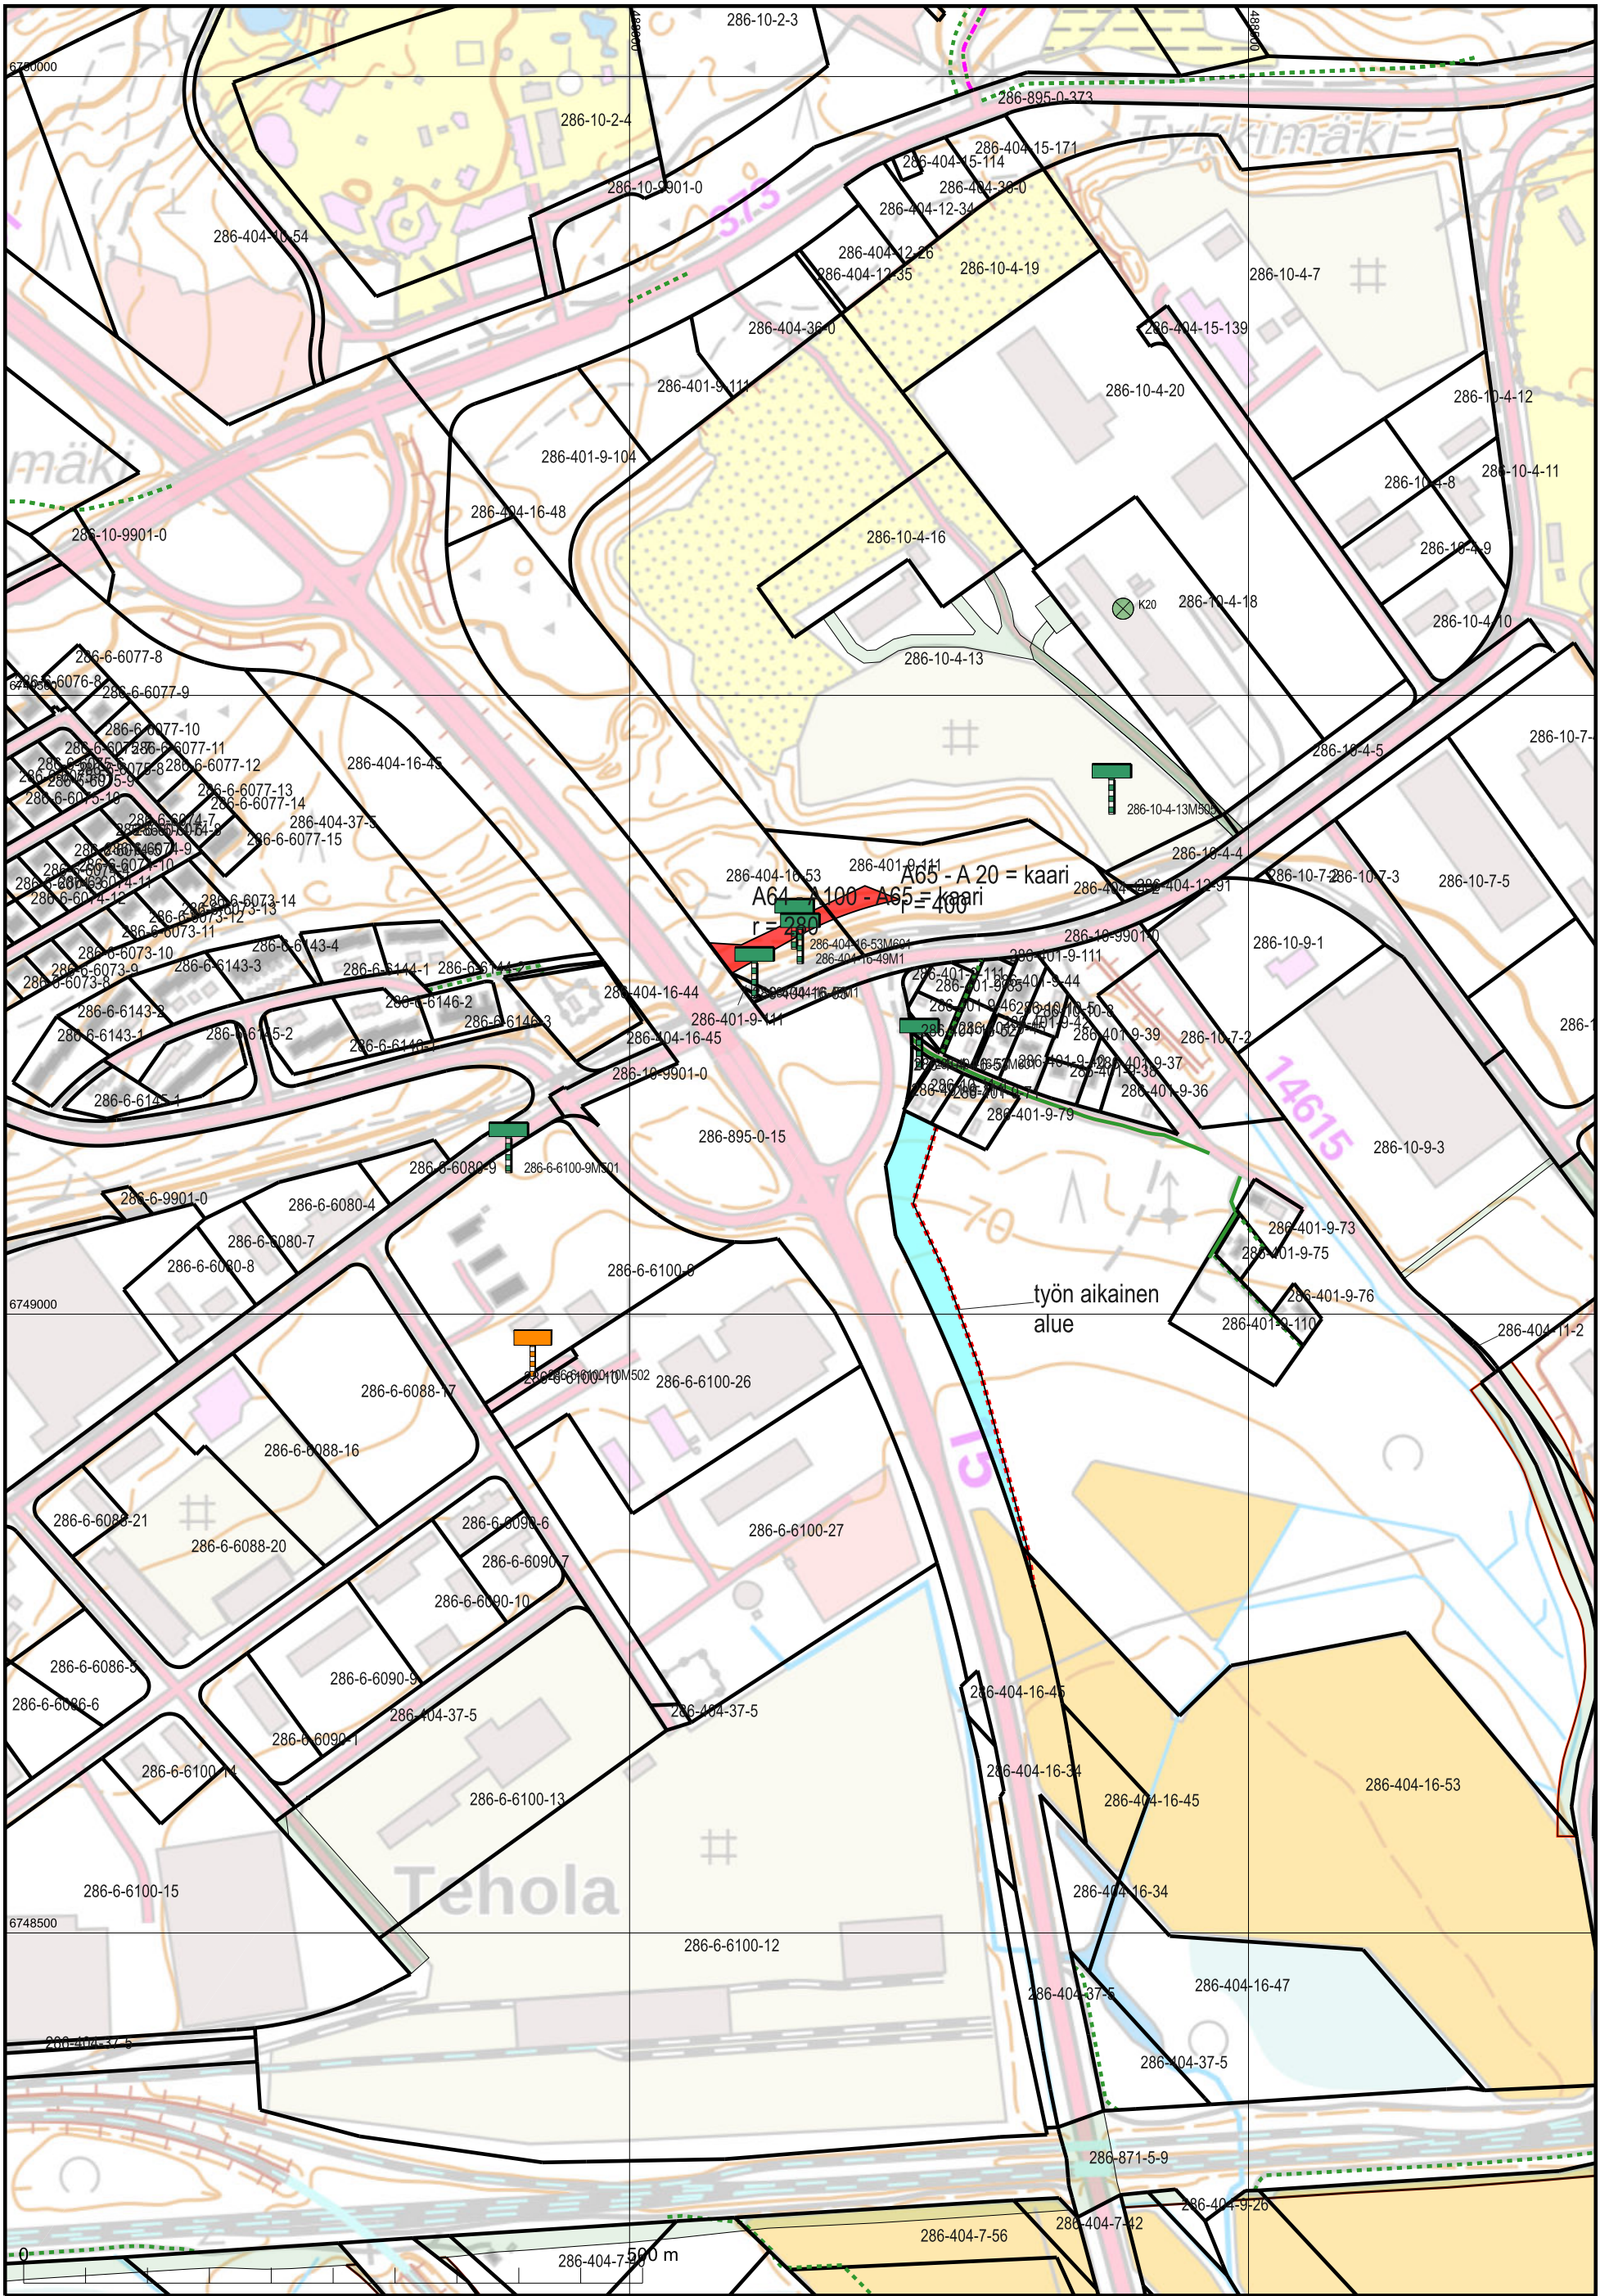


KARTTATULOSTE
L4443D4, L4443F2, L4444C3, L4444E1

2025-11-05
2025-754080
Kartan sijaintitiedoissa voi olla epätarkkuuksia. Kiinteistön tarkka alueellinen ulottuvuus selviää toimitusasiakirjoista ja maastosta.

Mittakaava 1:5 000
Koordinaattijärjestelmä: ETRS-TM35FIN



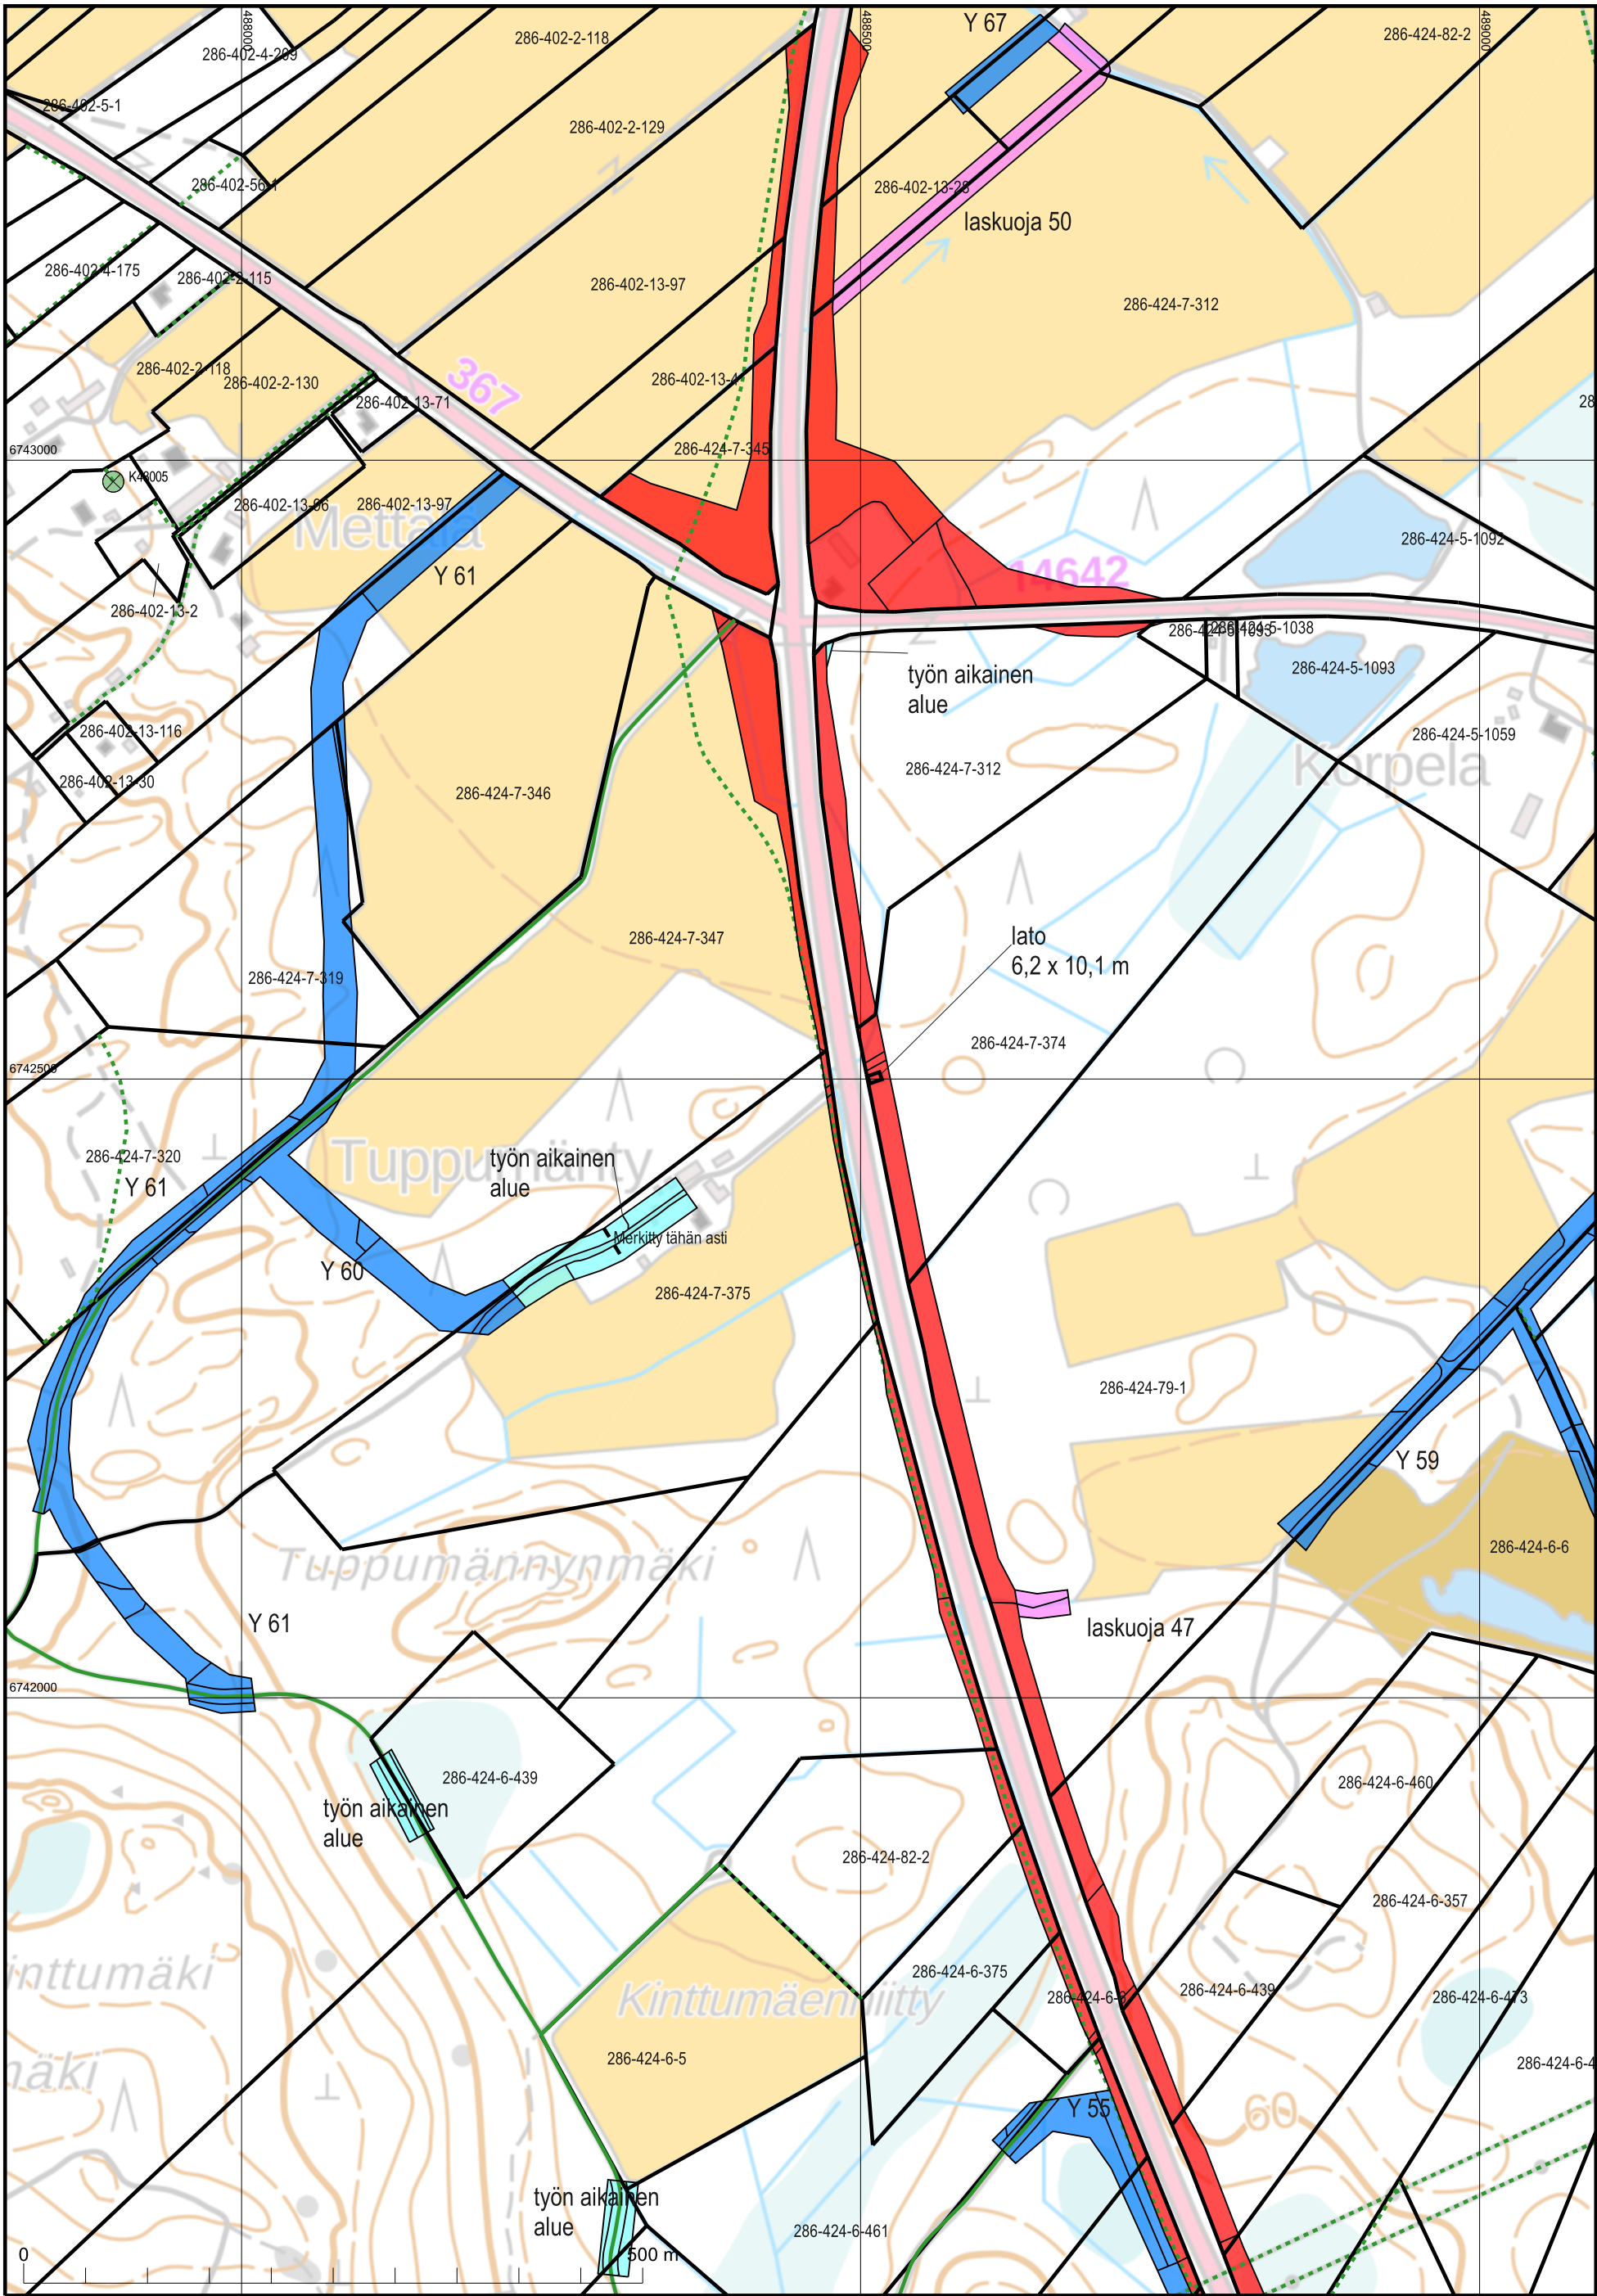


KARTTATULOSTE
L4443C4, L4443E2

2025-11-05
2025-754080

Mittakaava 1:5 000
Koordinaattijärjestelmä: ETRS-TM35FIN

Kartan sijaintitiedoissa voi olla epätarkkuuksia. Kiinteistön tarkka alueellinen ulottuvuus selviää toimitusasiakirjoista ja maastosta.



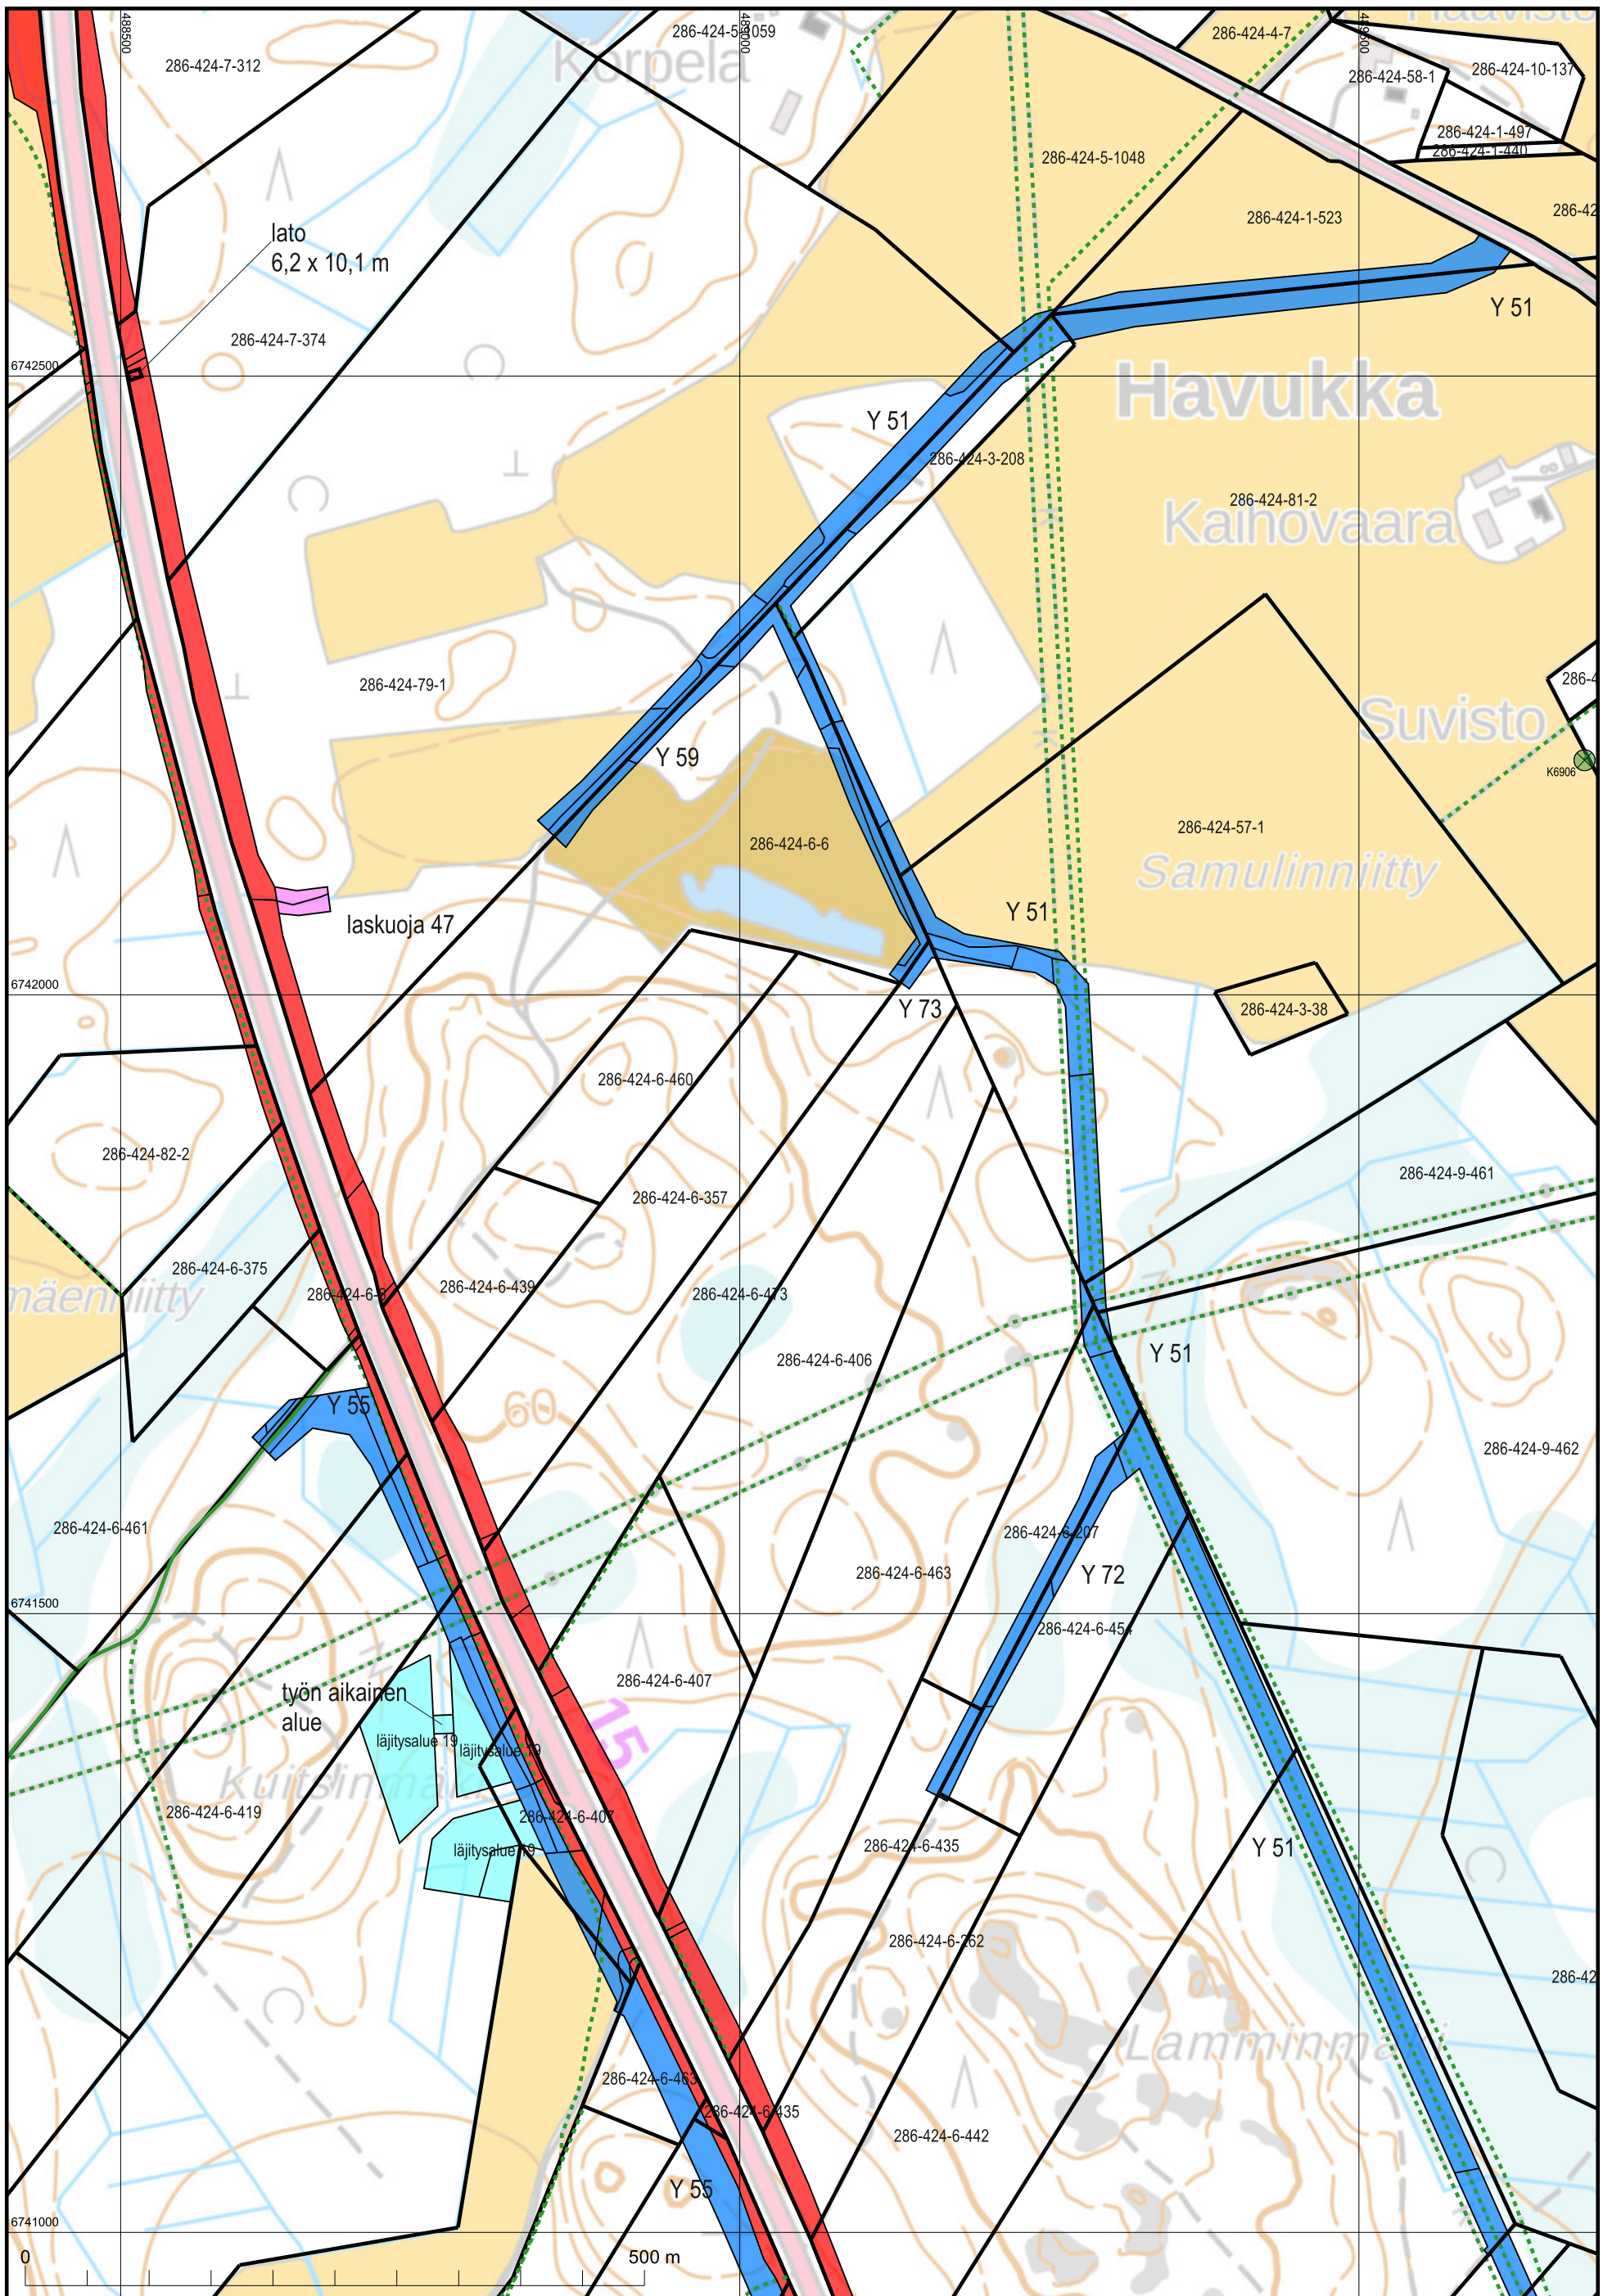

KARTTATULOSTE
L4443E1, L4443E2


2025-11-05
2025-754080

Mittakaava 1:5 000

Koordinaattijärjestelmä: ETRS-TM35FIN

Kartan sijaintitiedoissa voi olla epätarkkuuksia. Kiinteistön tarkka alueellinen ulottuvuus selviää toimitusasiakirjoista ja maastosta.



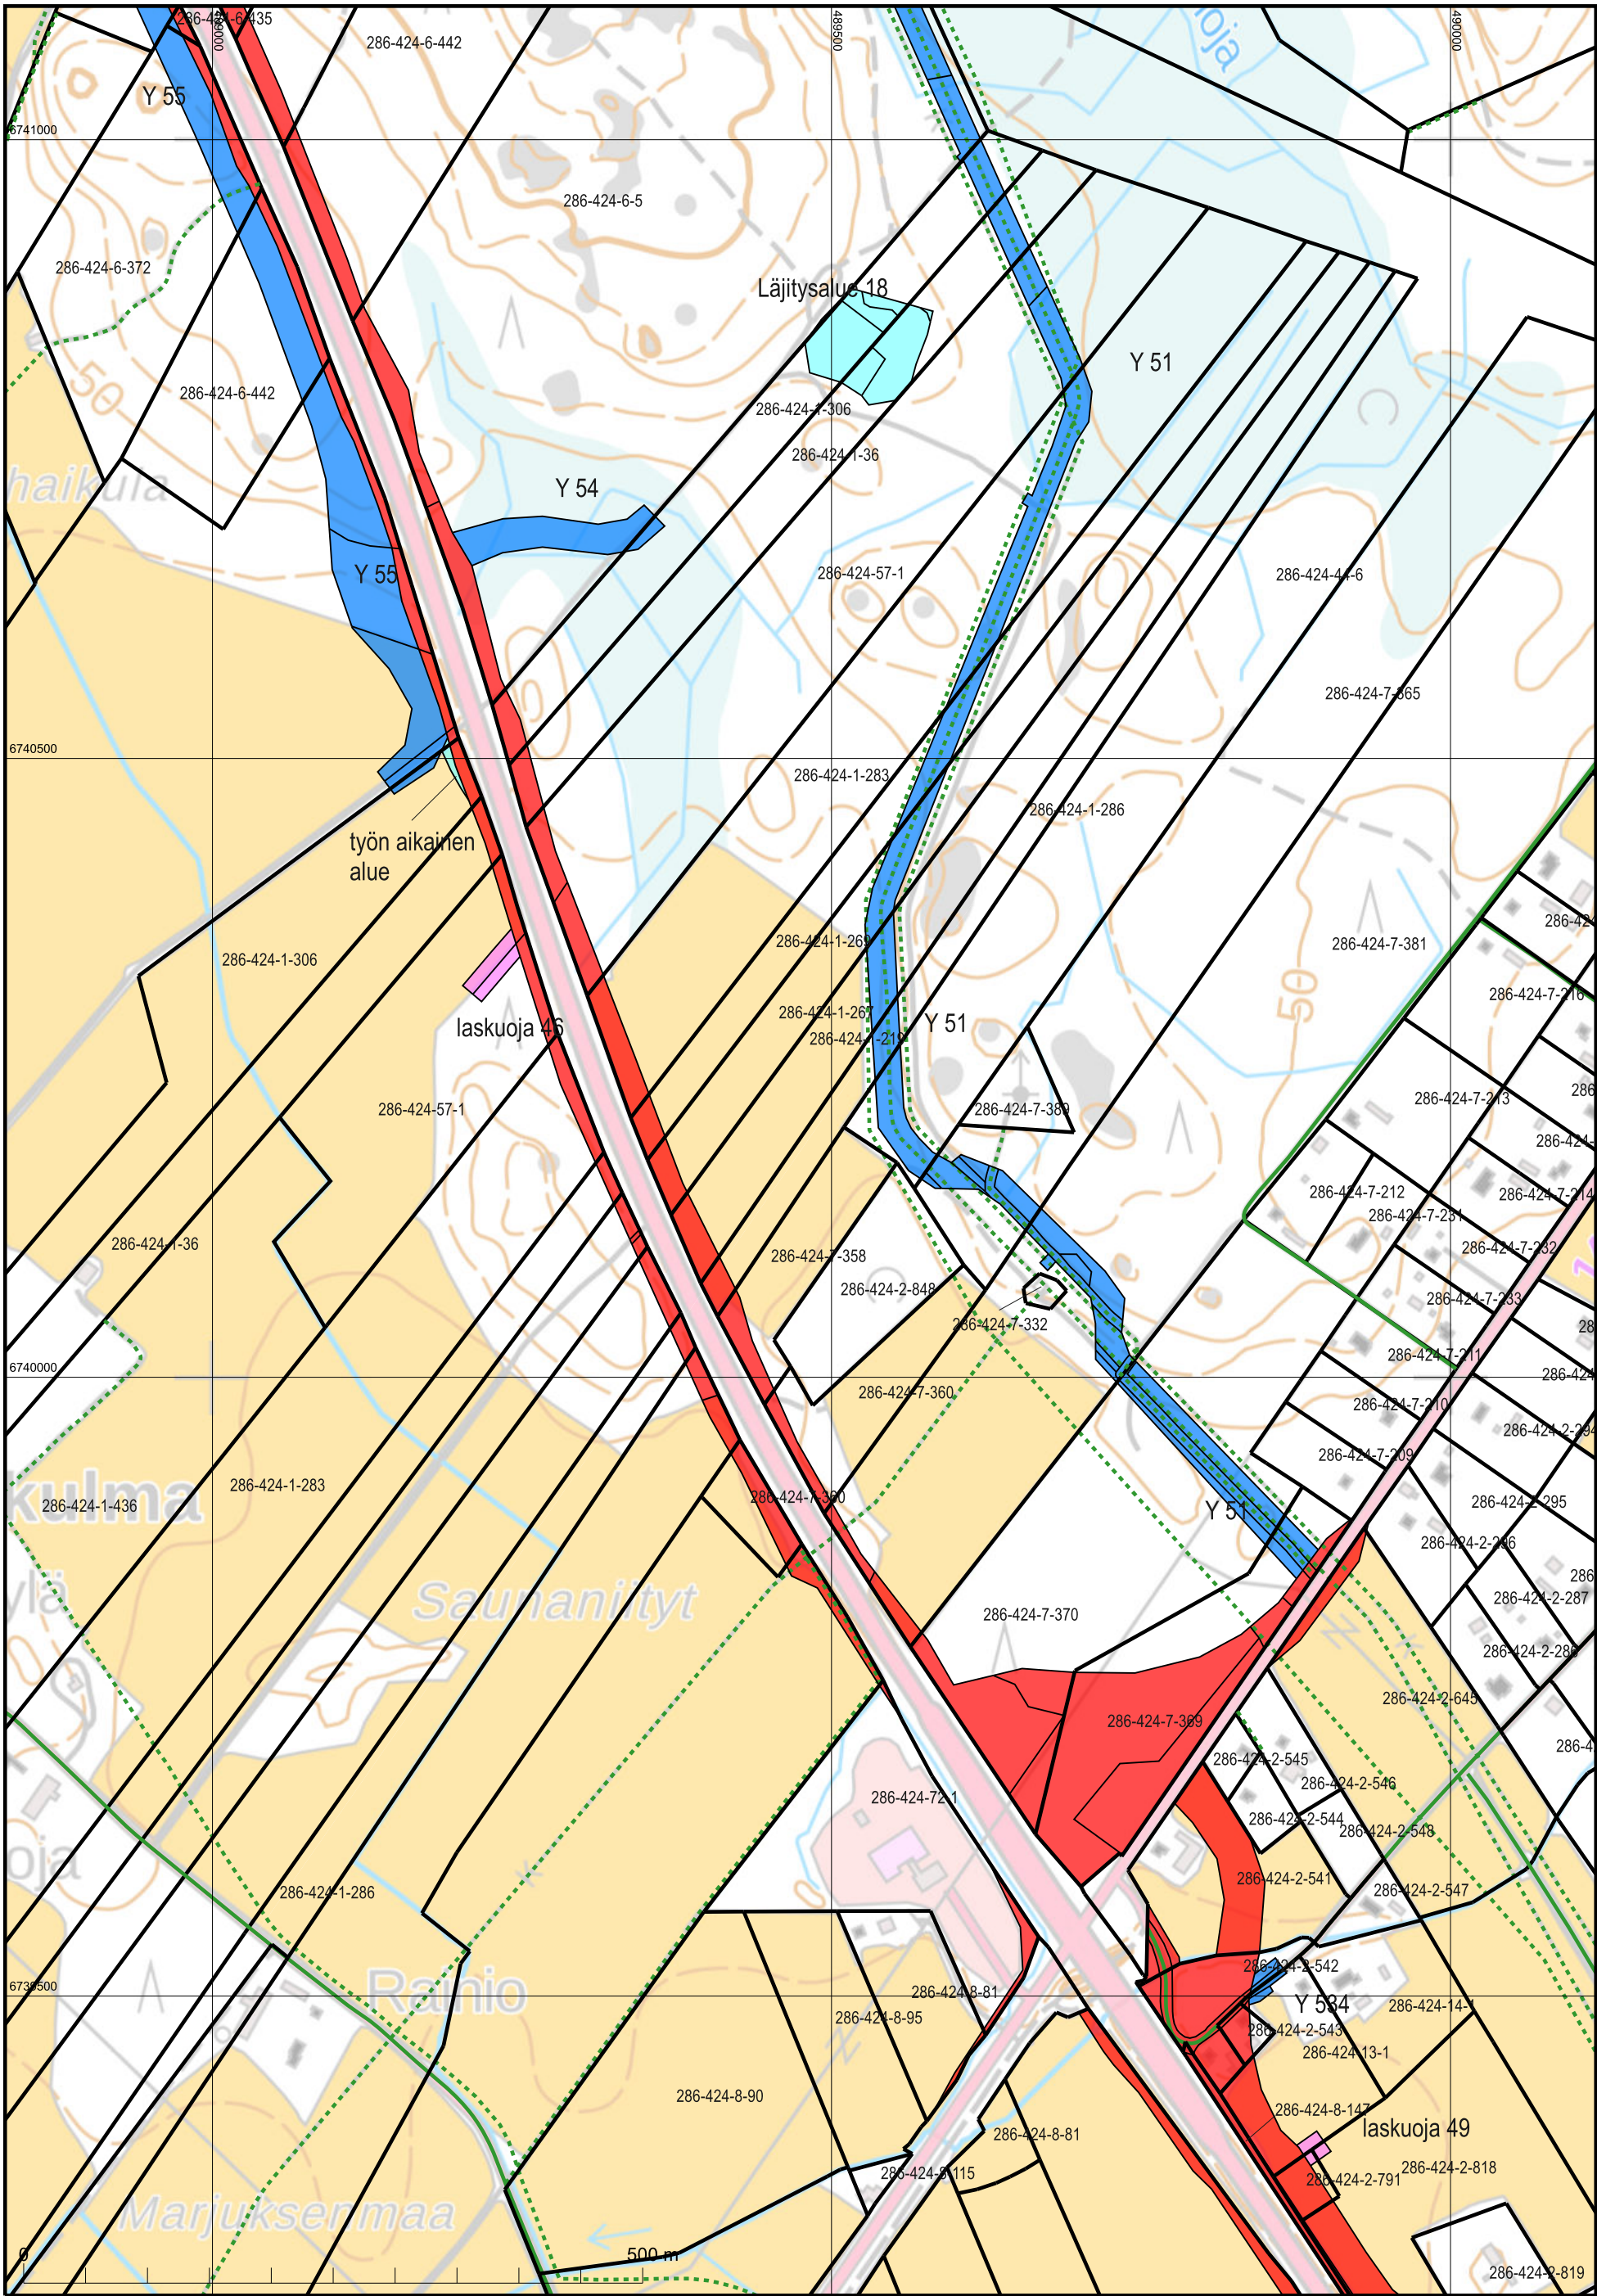


KARTTATULOSTE
L4443E1, L4443E2

2025-11-05
2025-754080

Mittakaava 1:5 000
Koordinaattijärjestelmä: ETRS-TM35FIN

Kartan sijaintitiedoissa voi olla epätarkkuuksia. Kiinteistön tarkka alueellinen ulottuvuus selviää toimitusasiakirjoista ja maastosta.



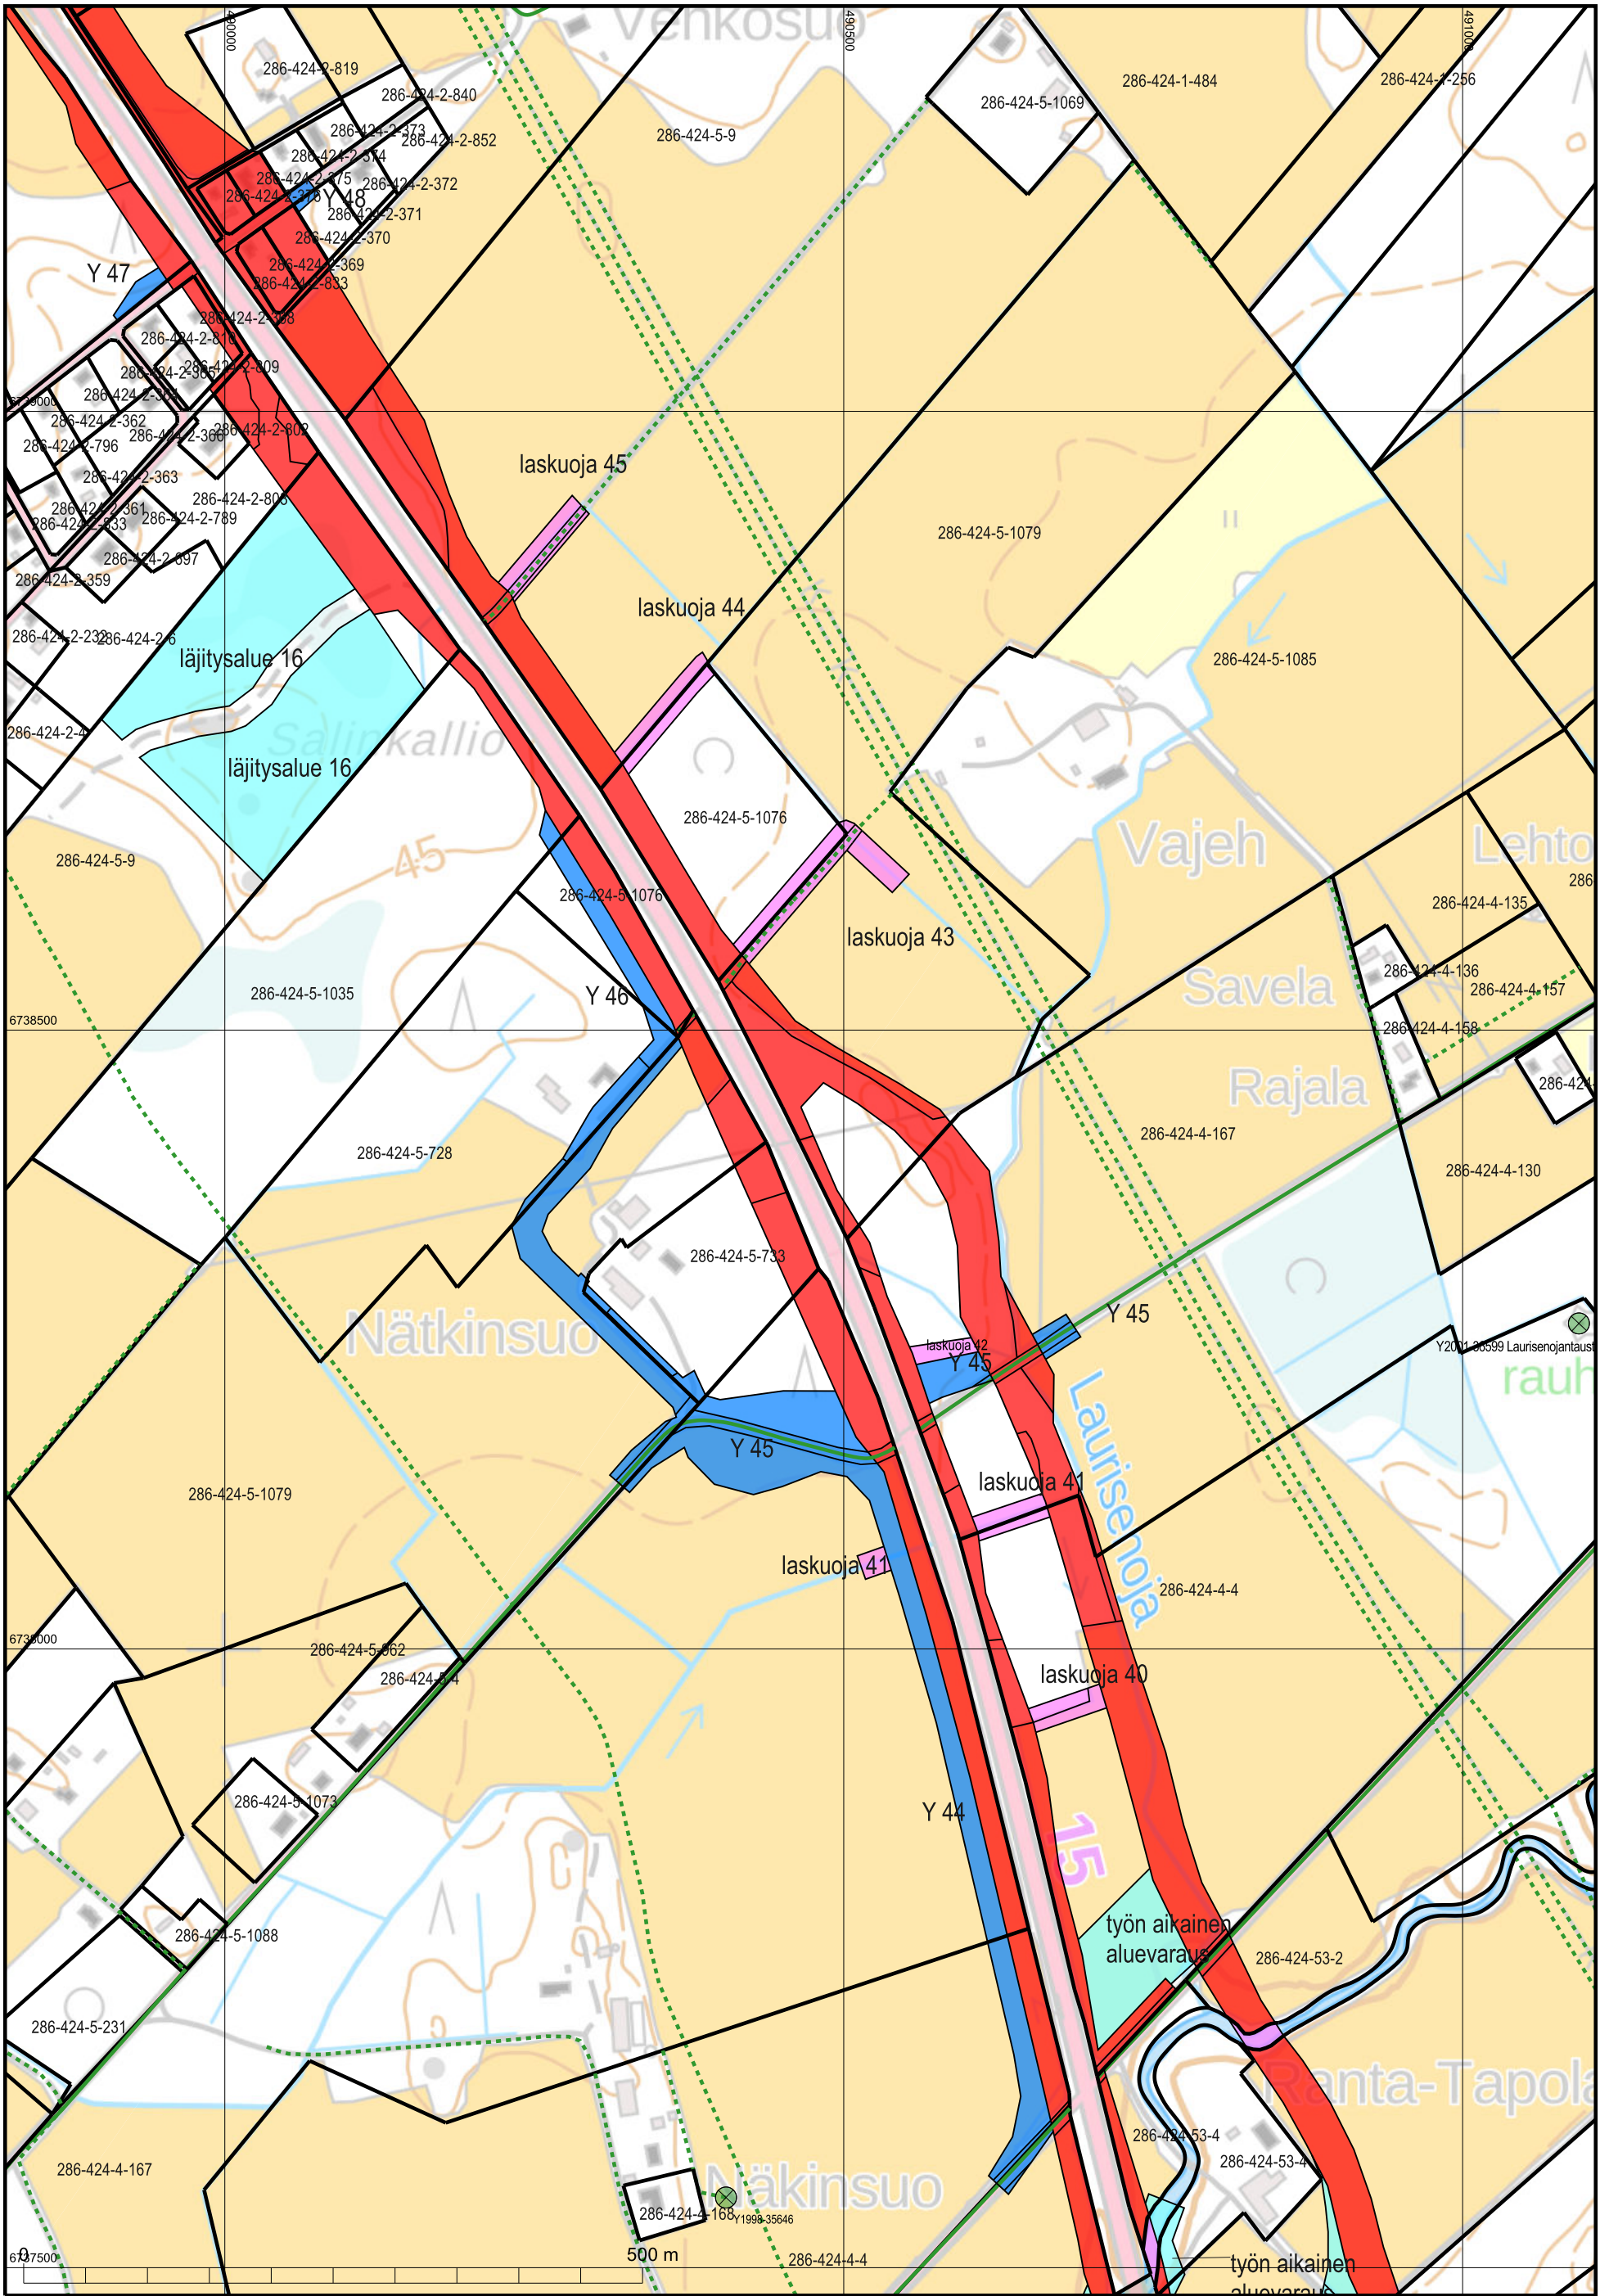



KARTTATULOSTE
L4434F2, L4434F4, L4443E1, L4443E3

2025-11-05
2025-754080
Kartan sijaintitiedoissa voi olla epätarkkuuksia. Kiinteistön tarkka alueellinen ulottuvuus selviää toimitusasiakirjoista ja maastosta.

Mittakaava 1:5 000
Koordinaattijärjestelmä: ETRS-TM35FIN



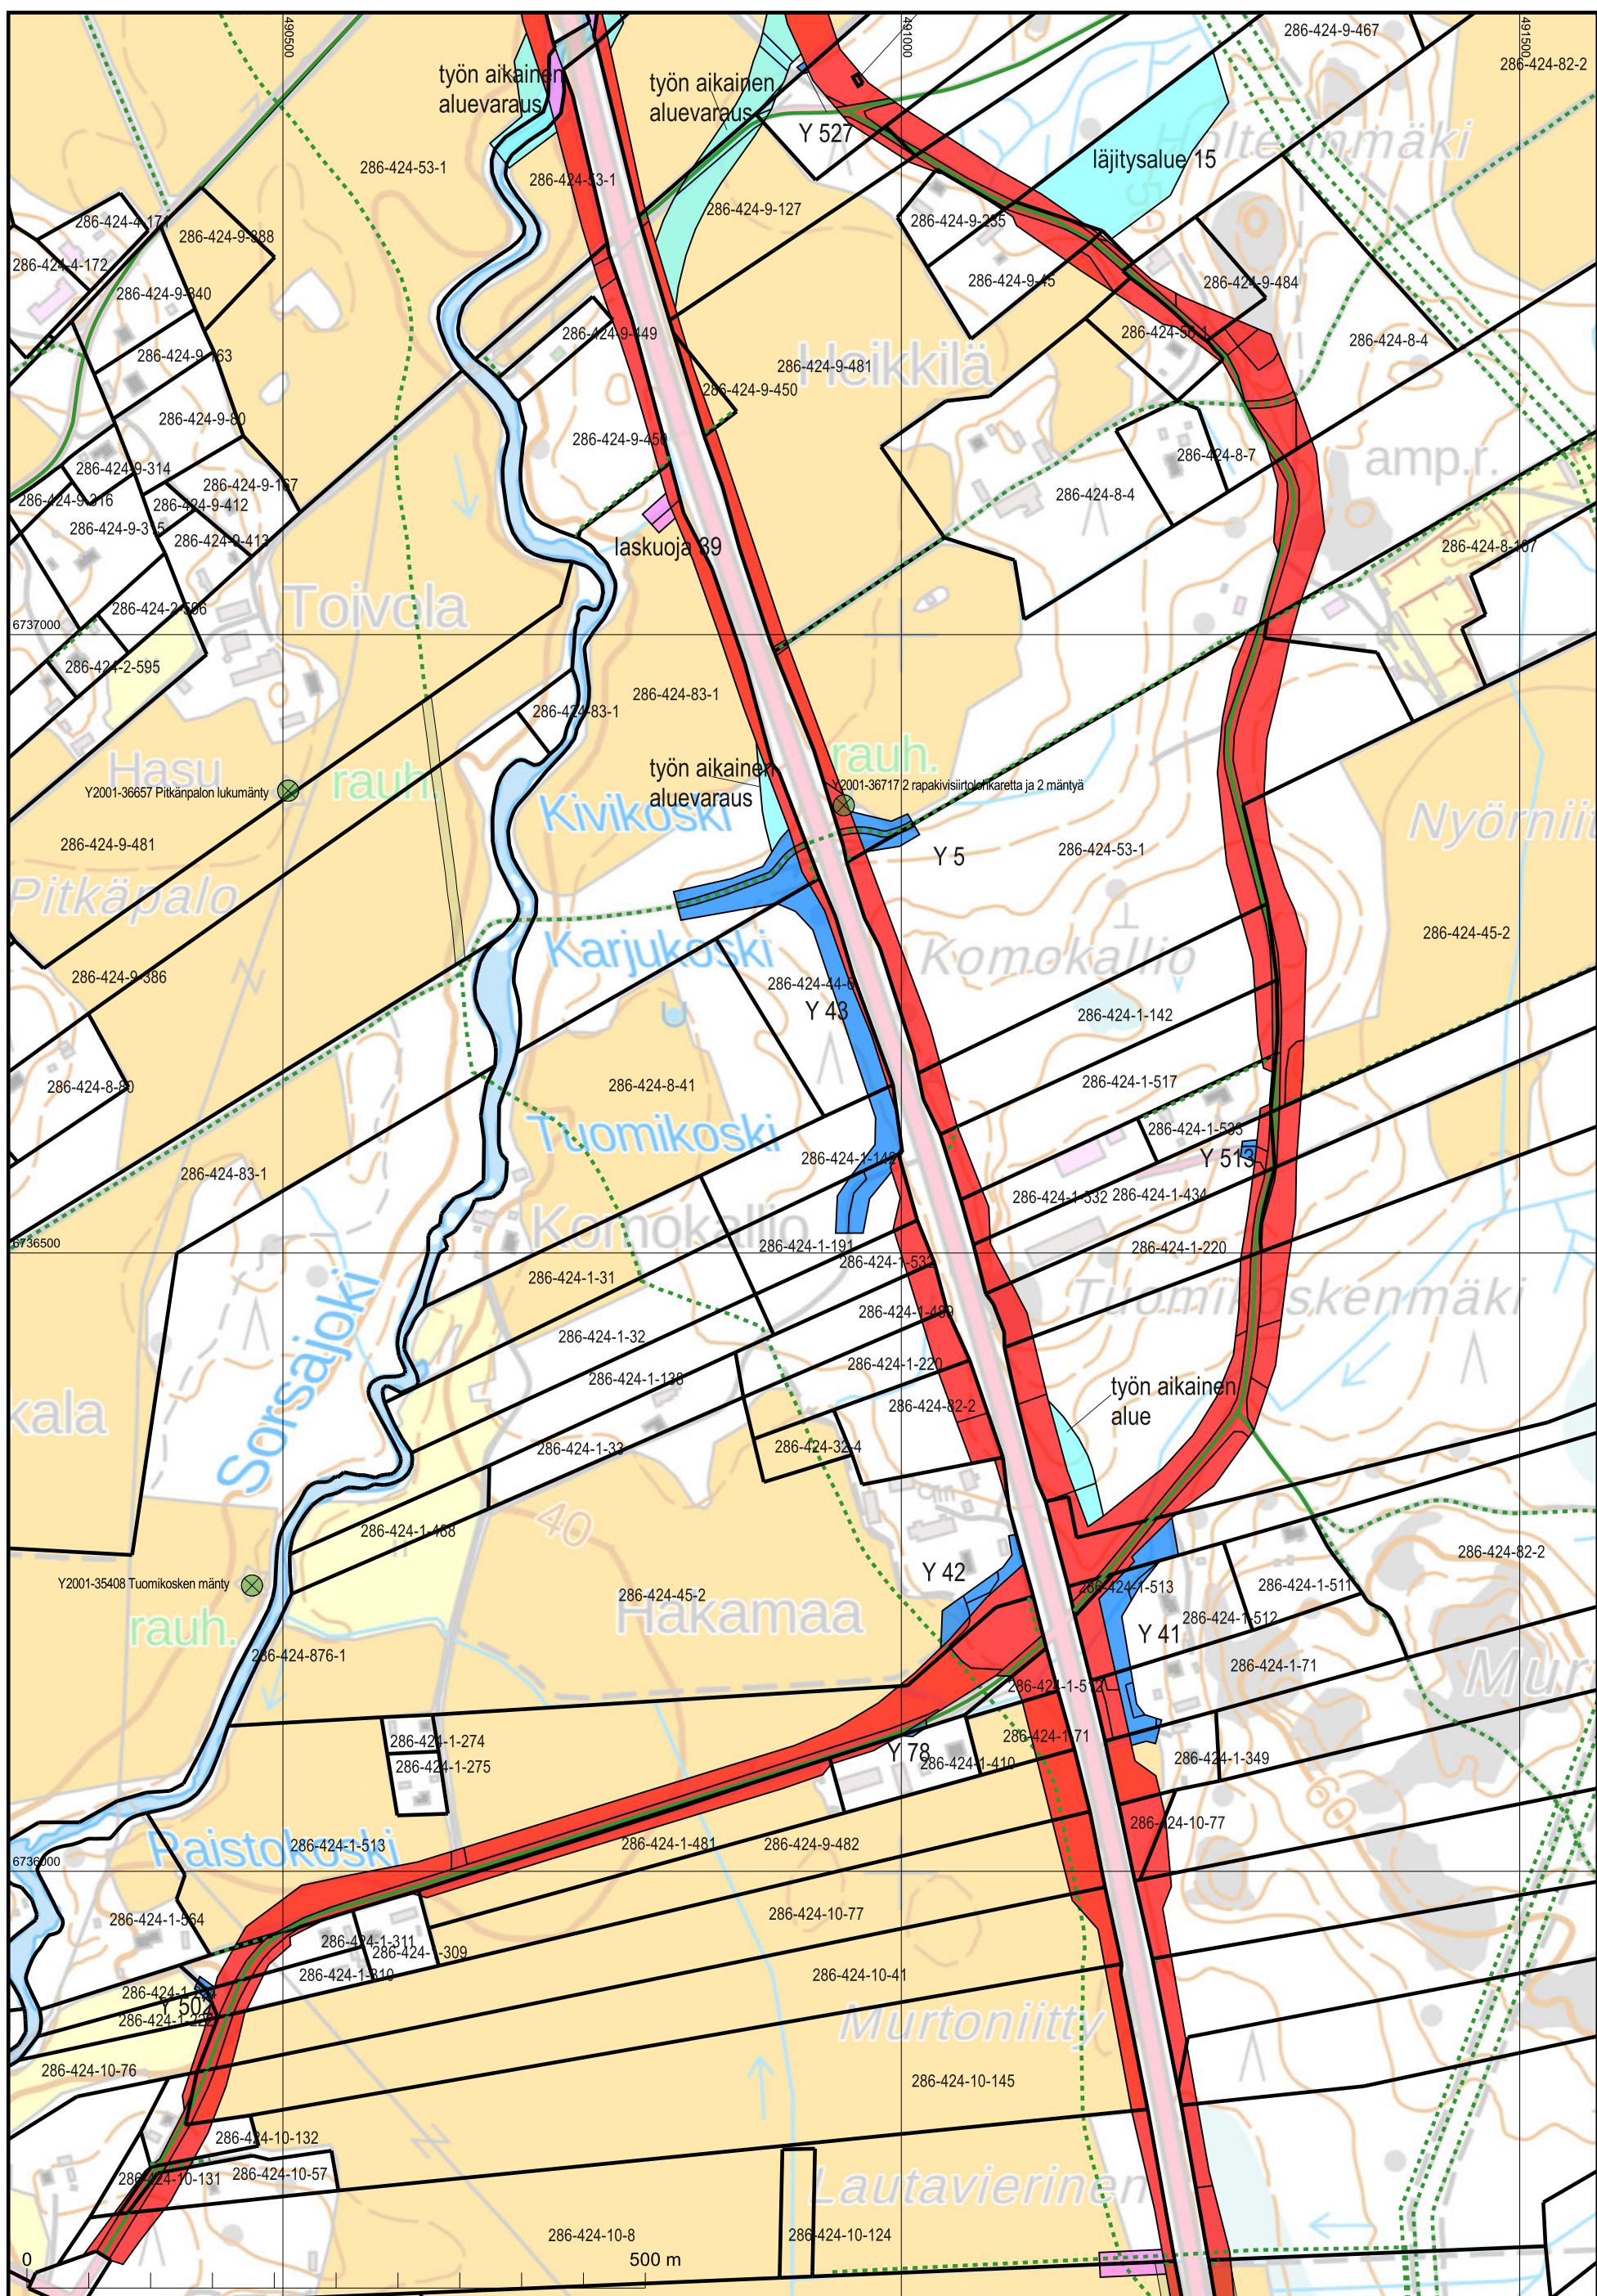

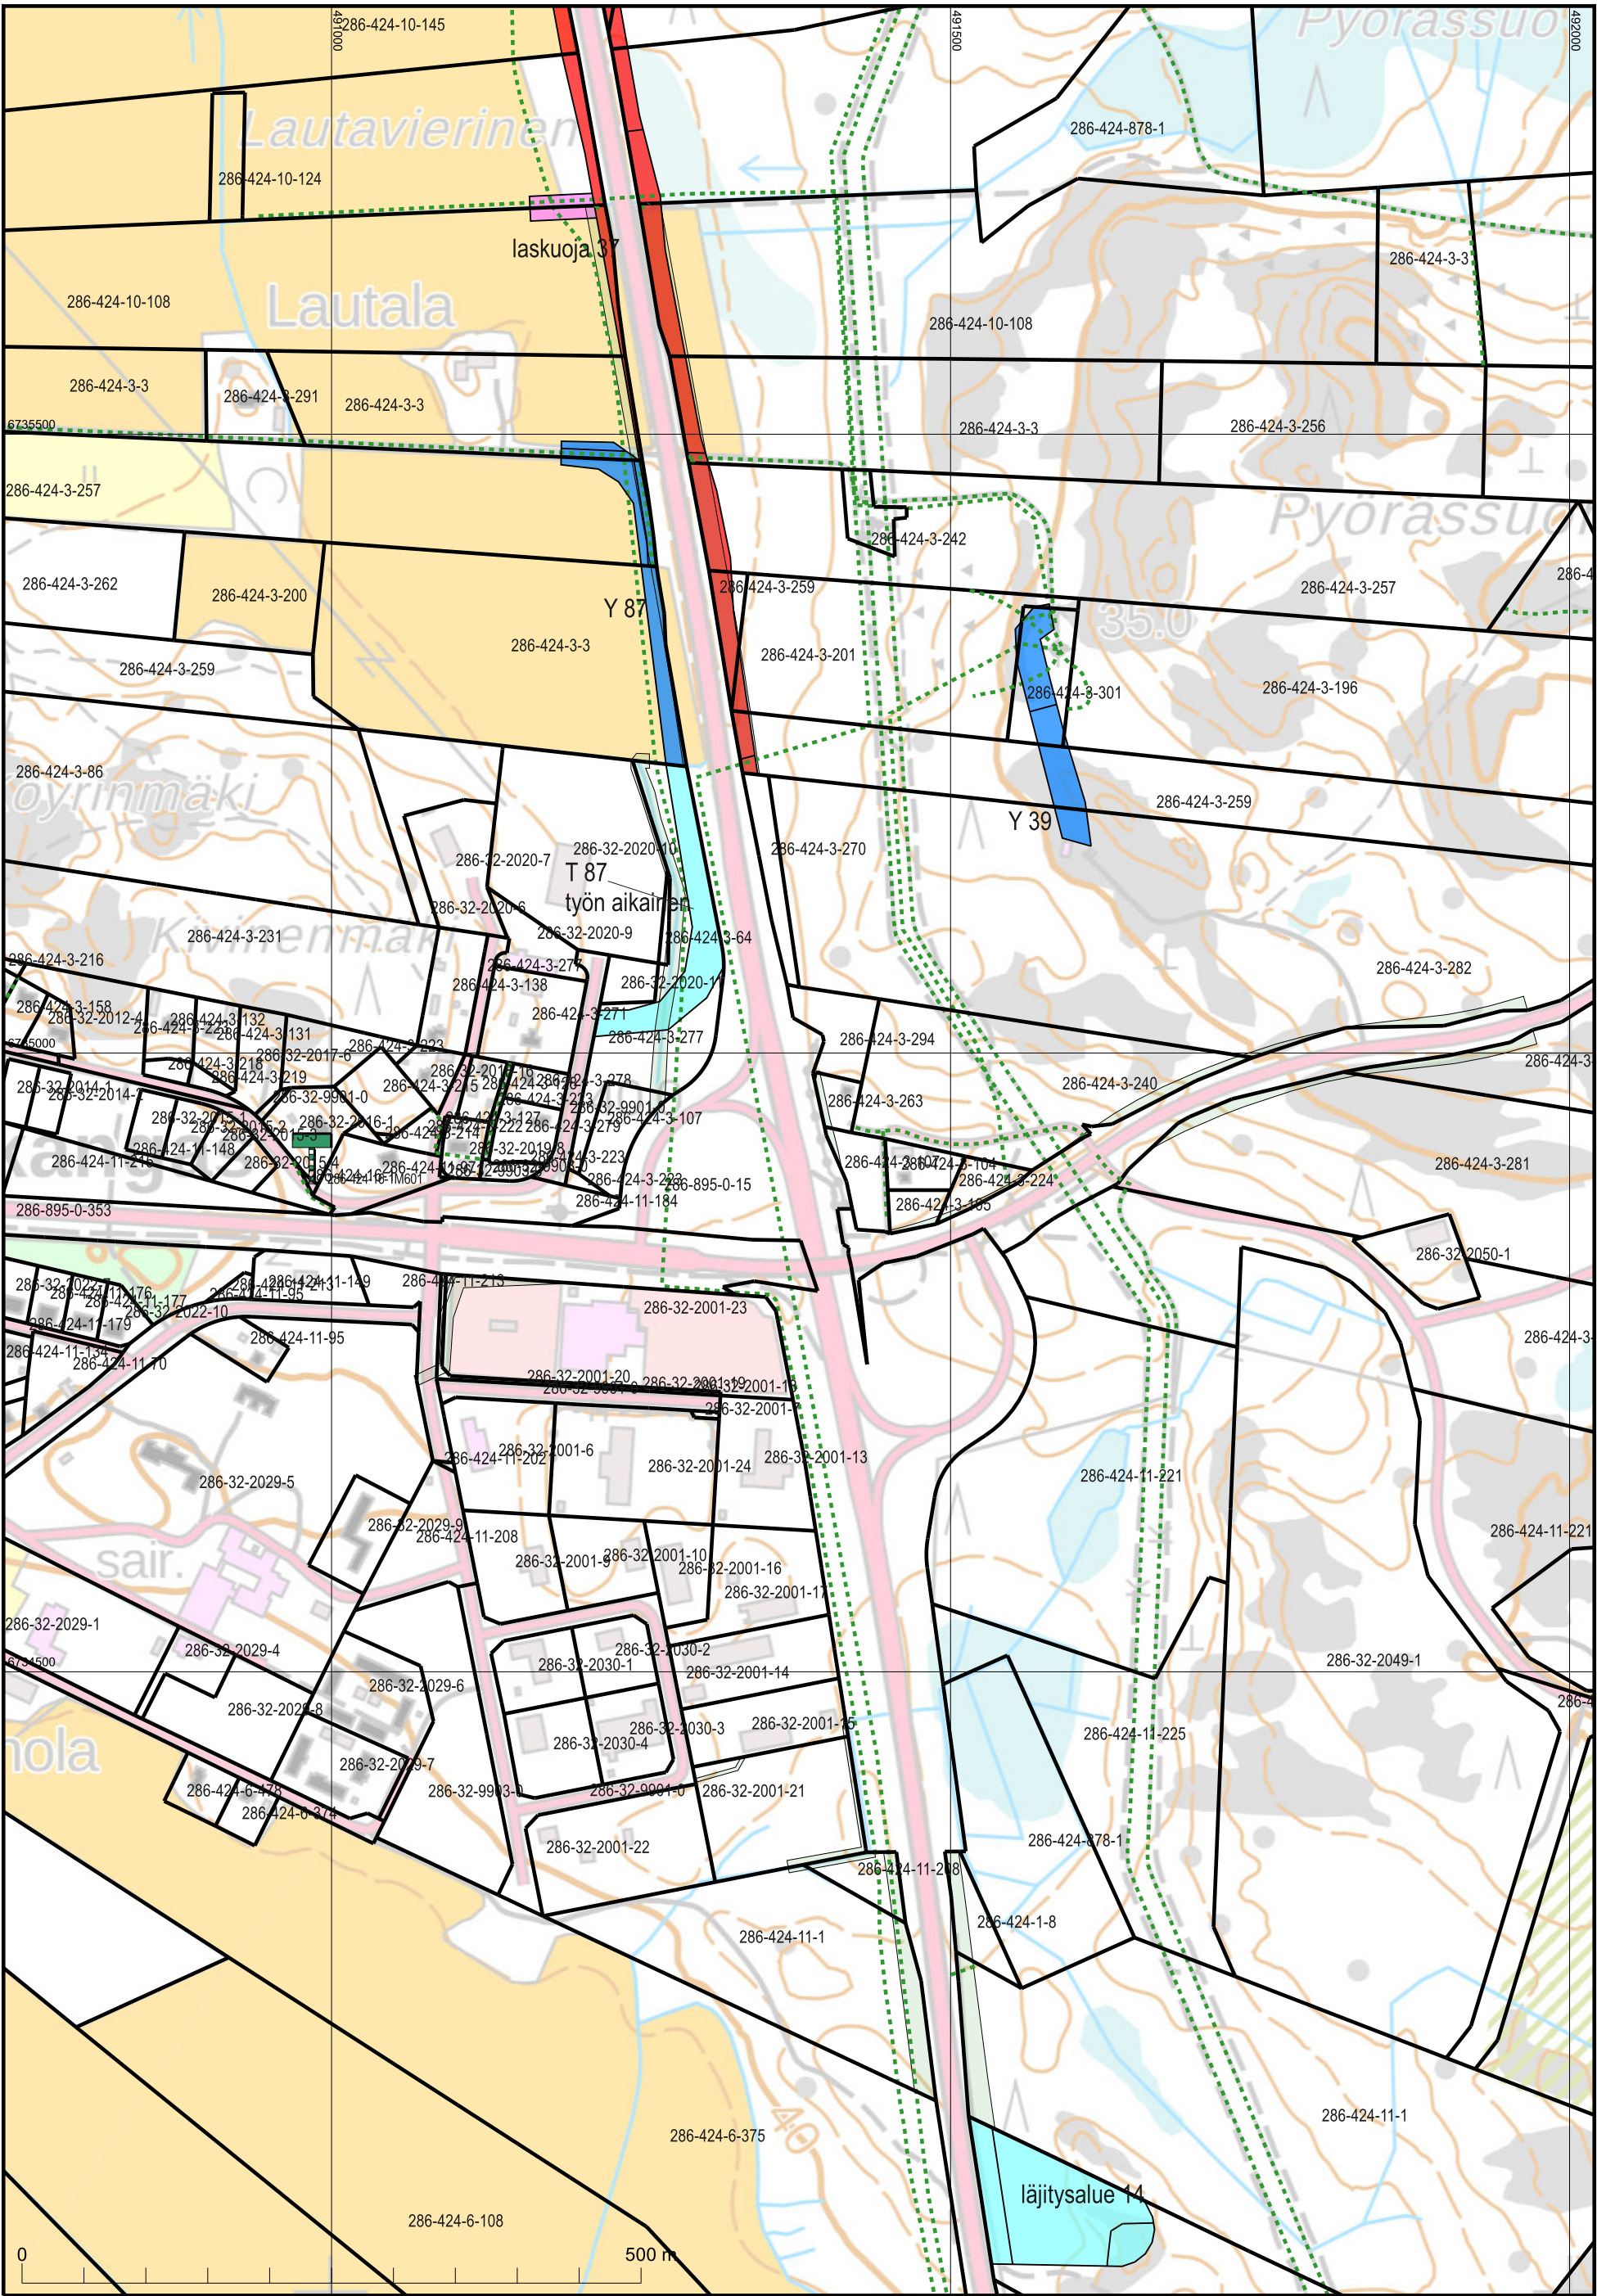

KARTTATULOSTE
L4434F1, L4434F2, L4434F3, L4434F4

2025-11-05
2025-754080
Kartan sijaintitiedoissa voi olla epätarkkuuksia. Kiinteistön tarkka alueellinen ulottuvuus selviää toimitusasiakirjoista ja maastosta.

Mittakaava 1:5 000
Koordinaattijärjestelmä: ETRS-TM35FIN

