



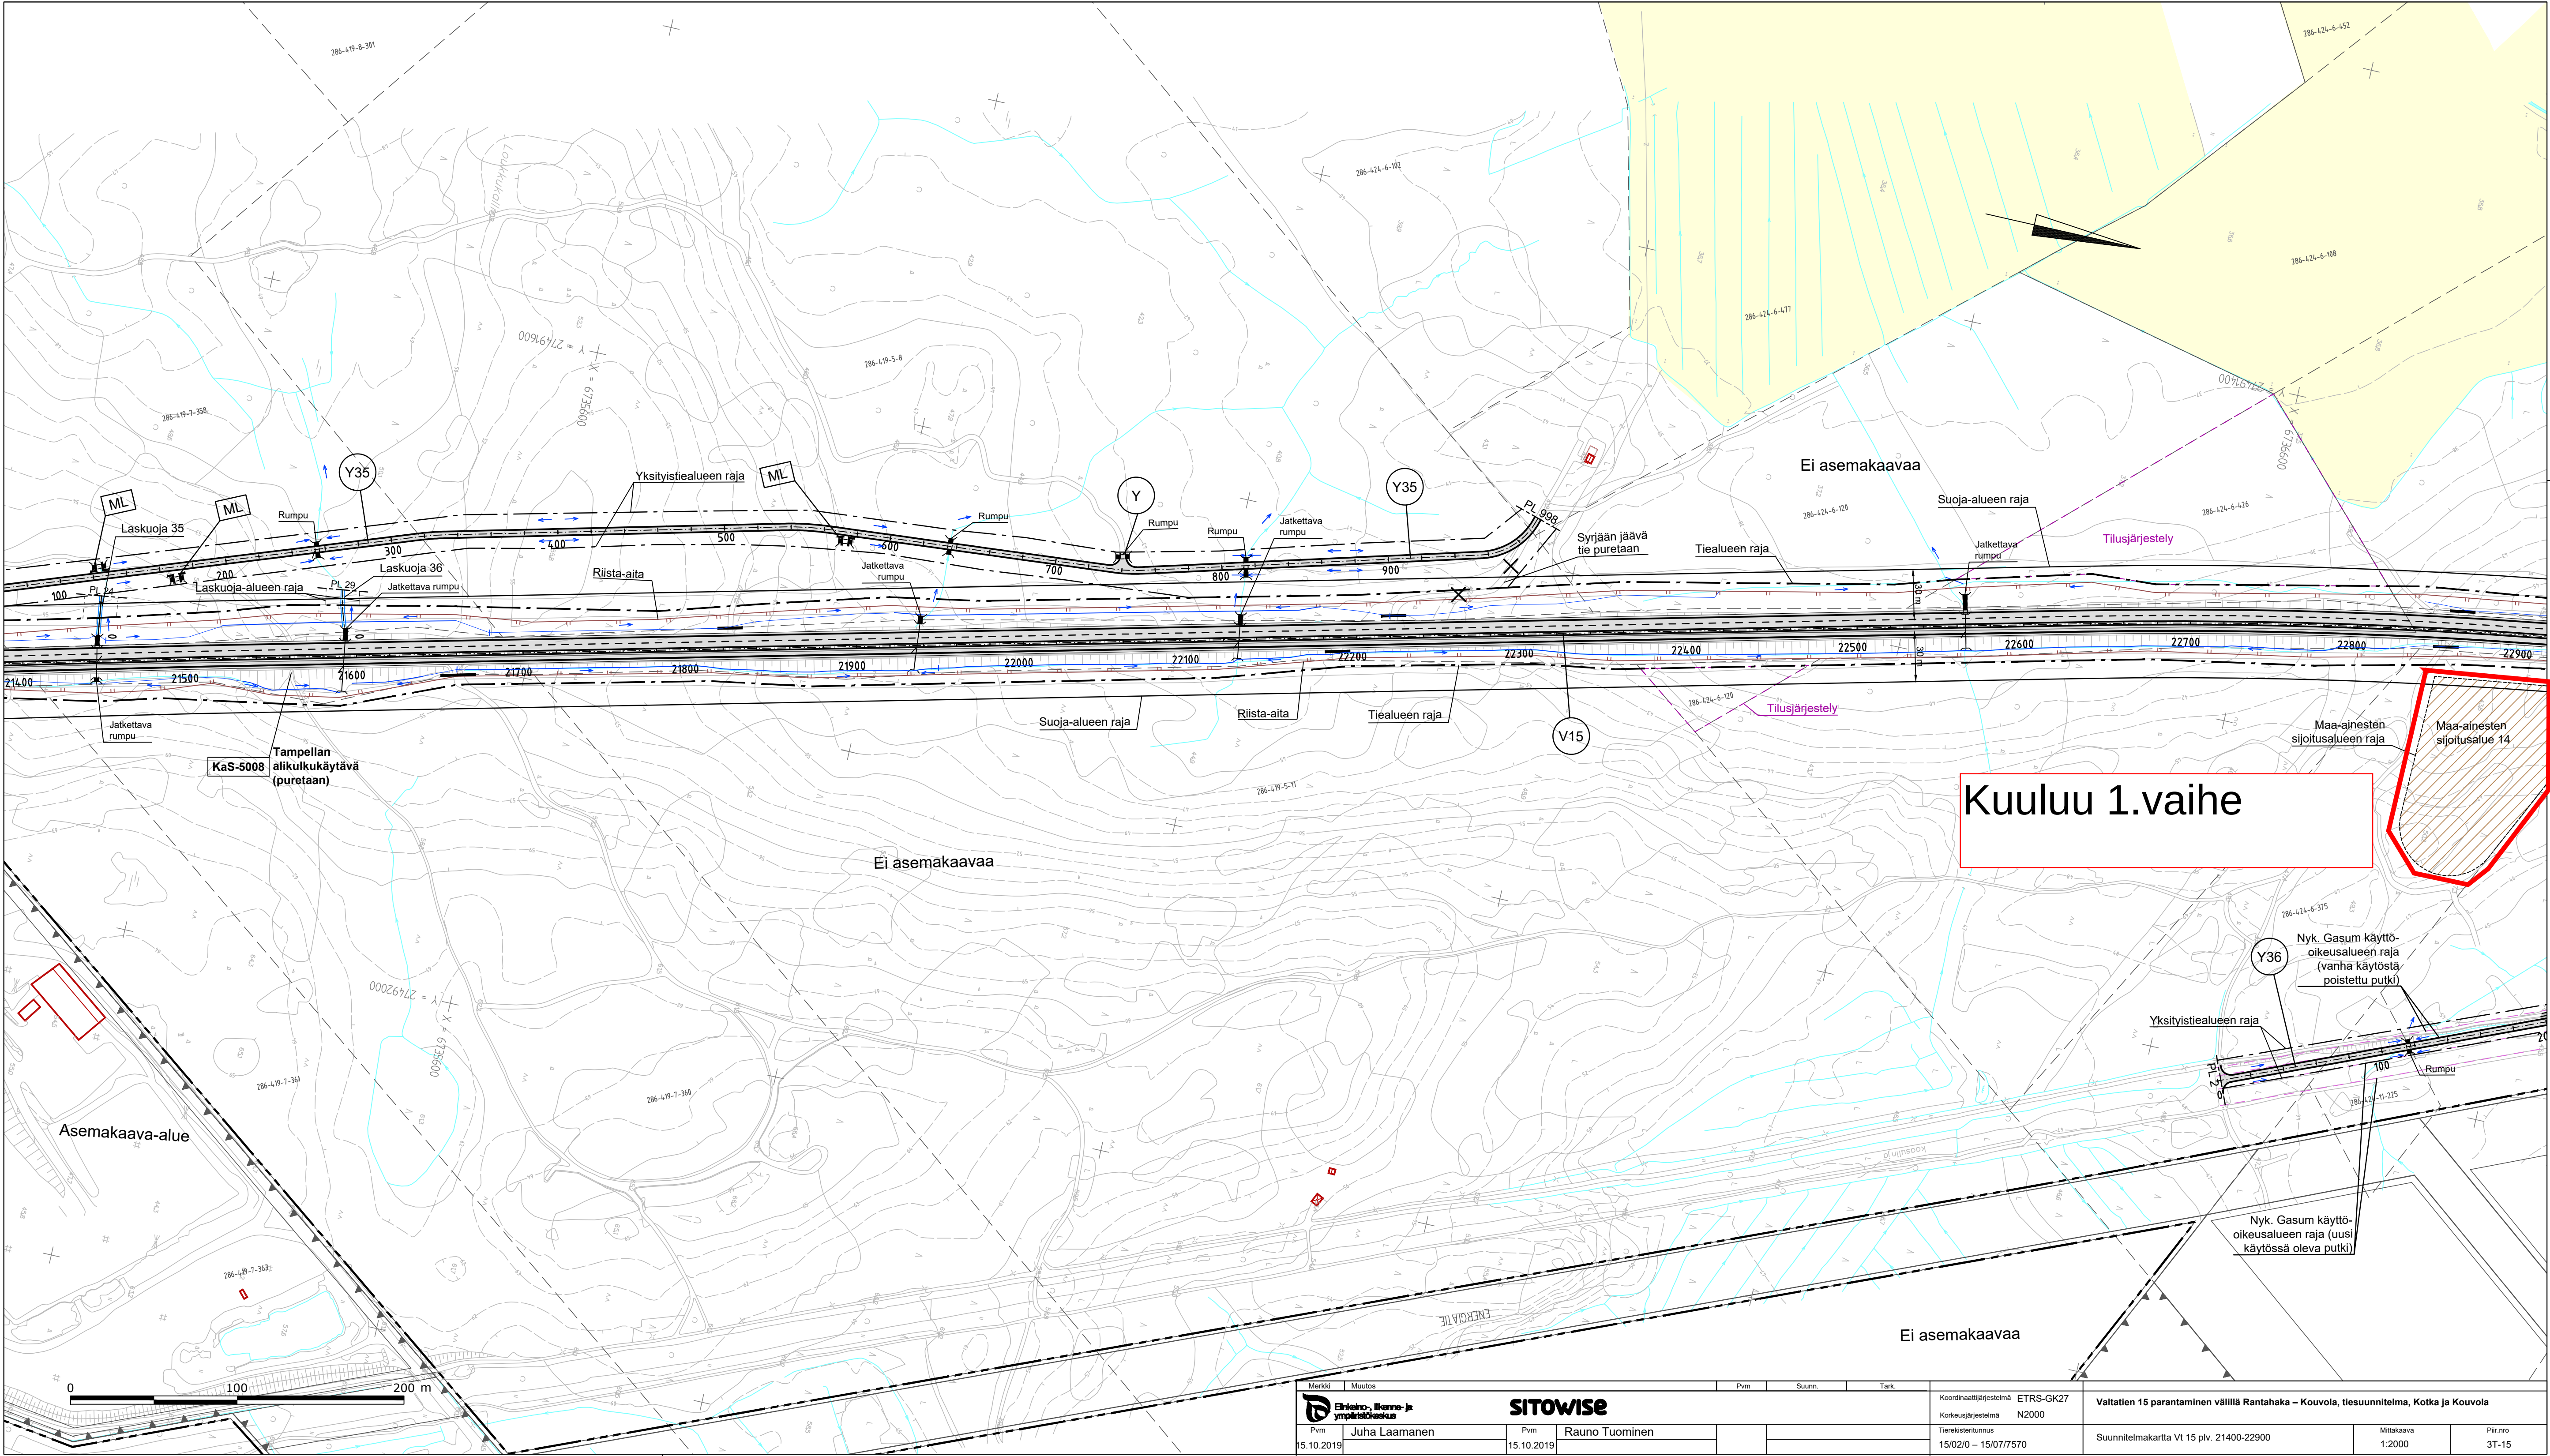

Merkit		Muutos		Pvm		Suunn.		Tark.		Koordinaattijärjestelmä		ETRS-GK27		N2000		Valtatien 15 parantaminen välillä Rantahaka – Kouvola, tiesuunnitelma, Kotka ja Kouvola	
Pvm		Juha Laamanen		Pvm		Rauno Tuominen		Tietokarttatunnus		15/02/0 – 15/07/750		Suunnitelmapaketti Vt 15 plv. 21400-22900		Mittakaava		1:2000	
15.10.2019				15.10.2019												Piir.no	
																3T-15	


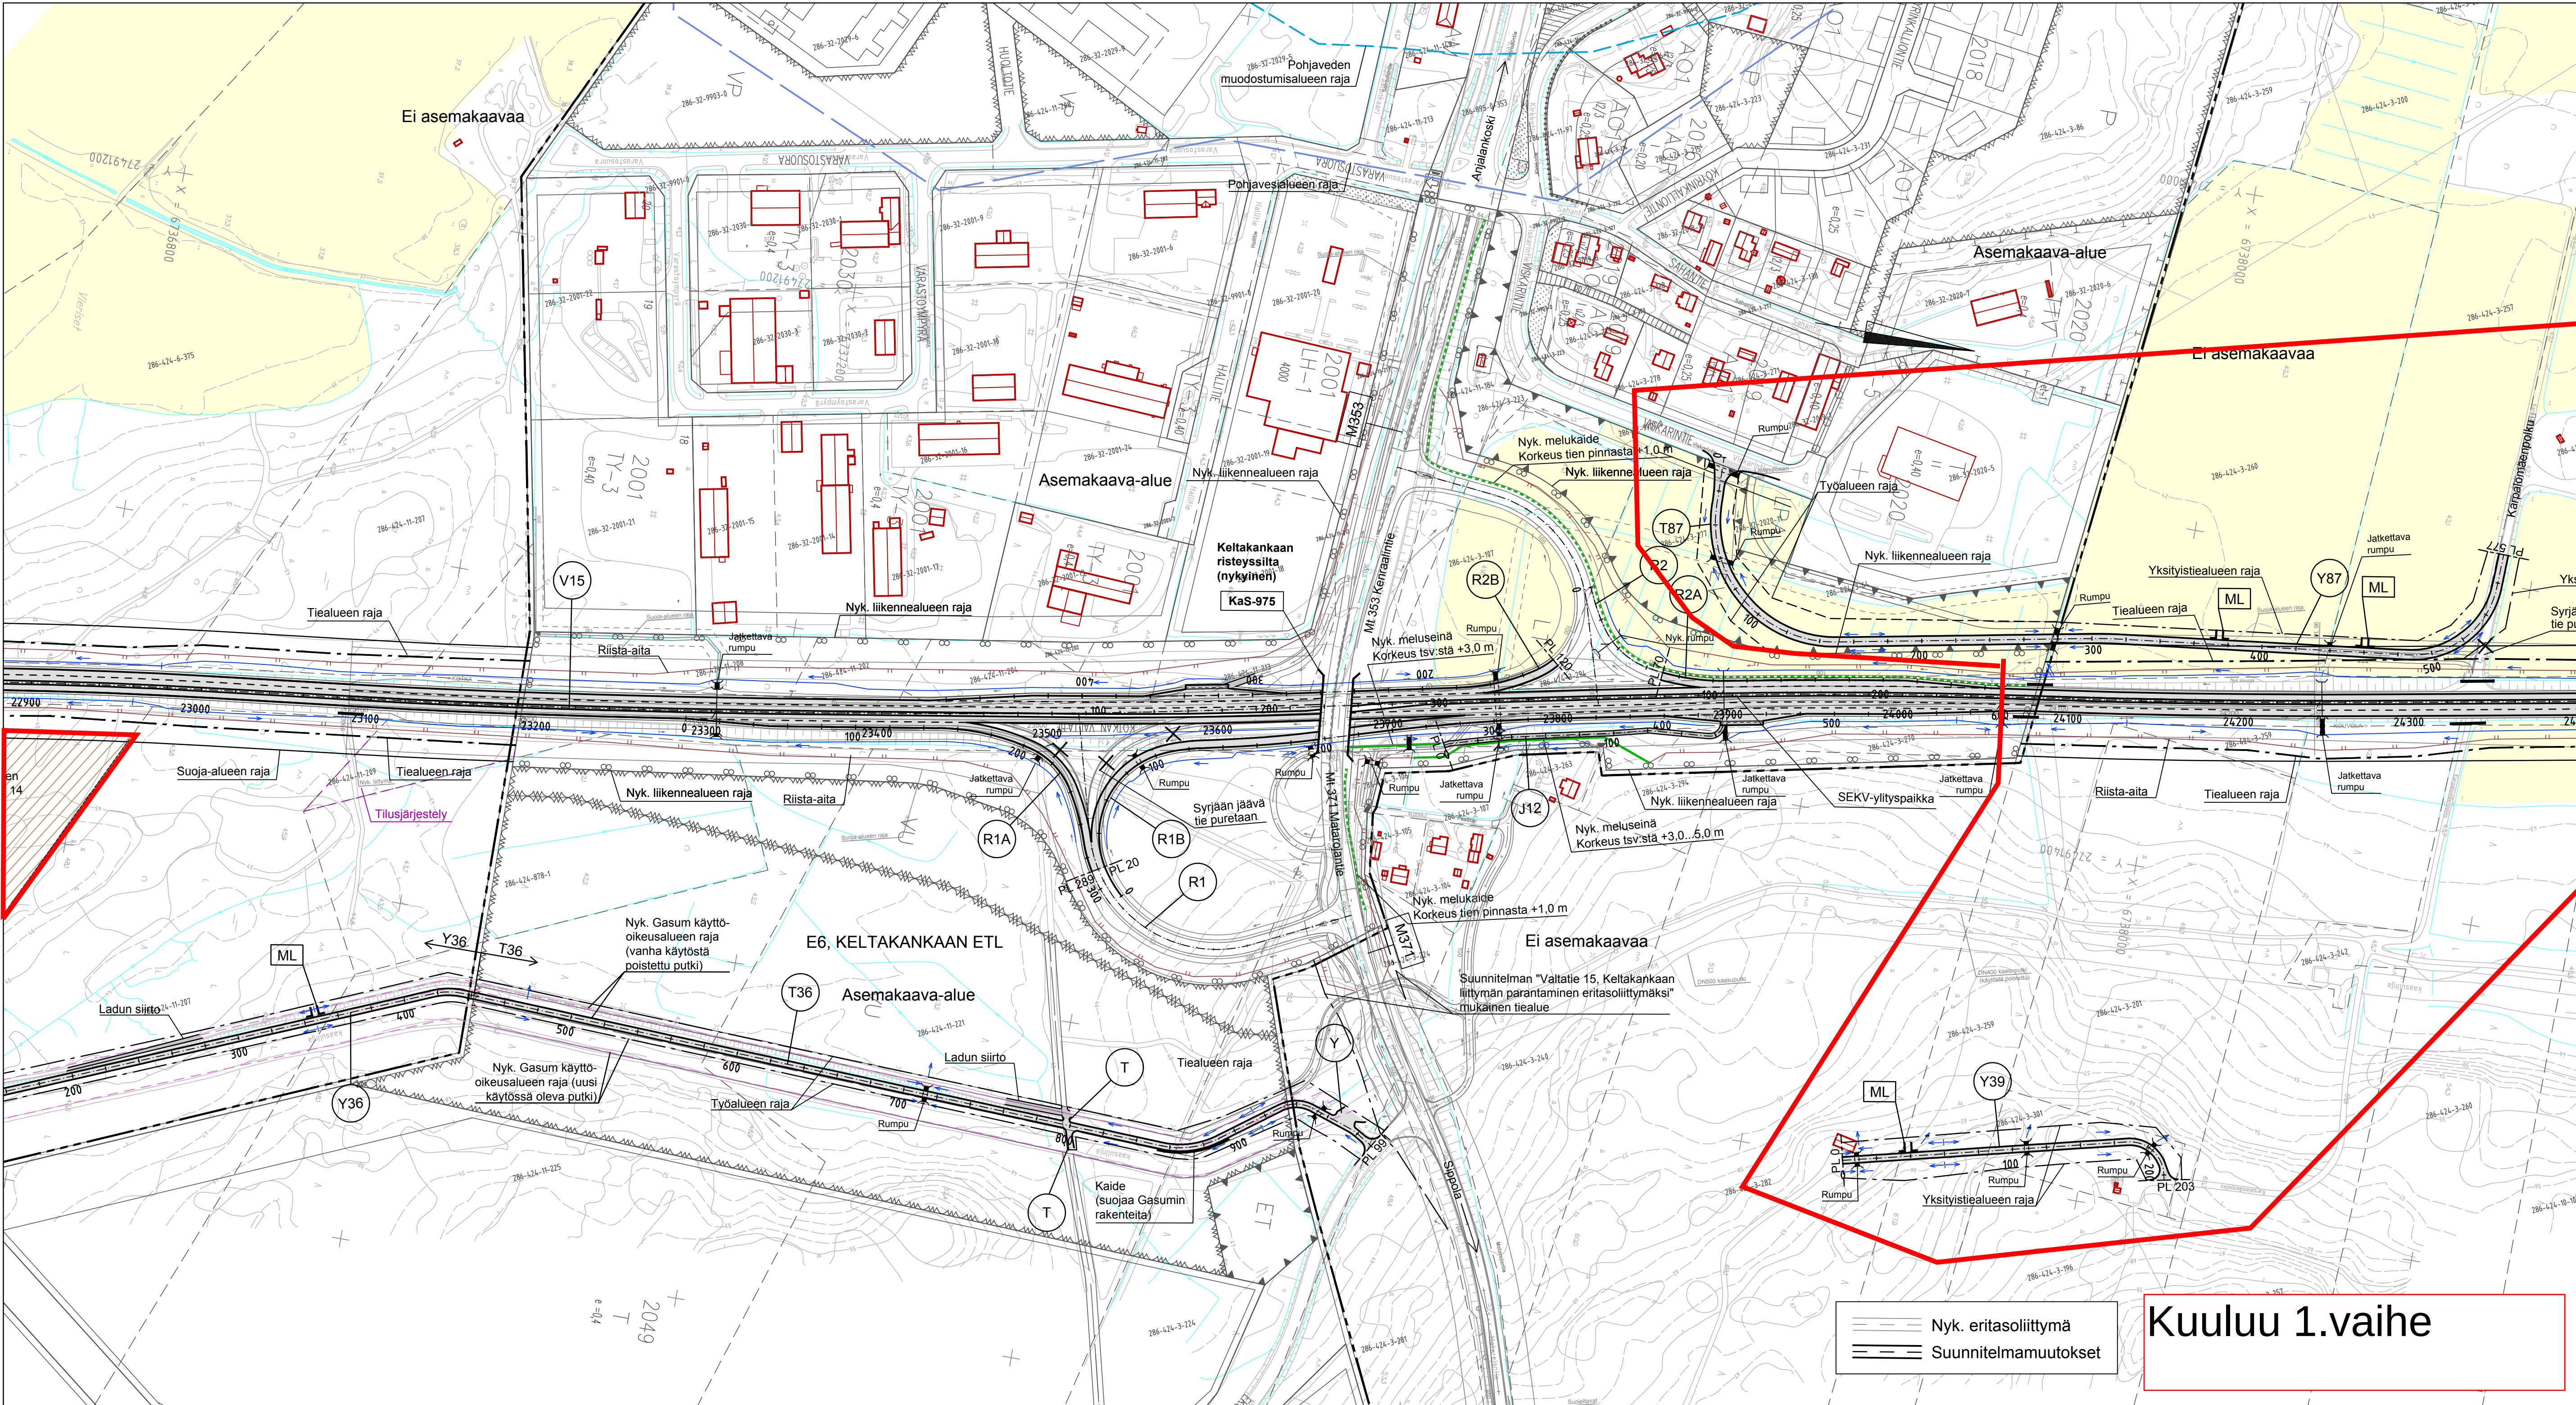


Nyk. eritasoliittymä


Suunnitelmamuutokset

Kuuluu 1.vaihe

Merkit		Muutos		Pvm		Suunn.		Tark.		Koordinaattijärjestelmä		Valtatien 15 parantaminen välillä Rantahaka – Kouvola, tiesuunnitelma, Kotka ja Kouvola	
		Erikois- ja ympäristökeskus		SITOWISE		ETRS-GK27		Korkeusjärjestelmä		N2000			
Pvm		Juha Laamanen		Pvm		Rauno Tuominen		Tierekisterinum.		Suunnitelmakartta Vt 15 plv. 22900-24400		Mittakaava	
15.10.2019				15.10.2019				15/02/0 – 15/07/7570		Suunnitelmakartta Vt 15 plv. 22900-24400		1:2000	
												Pii-nro	
												3T-16	

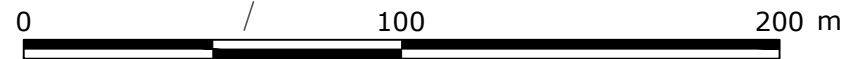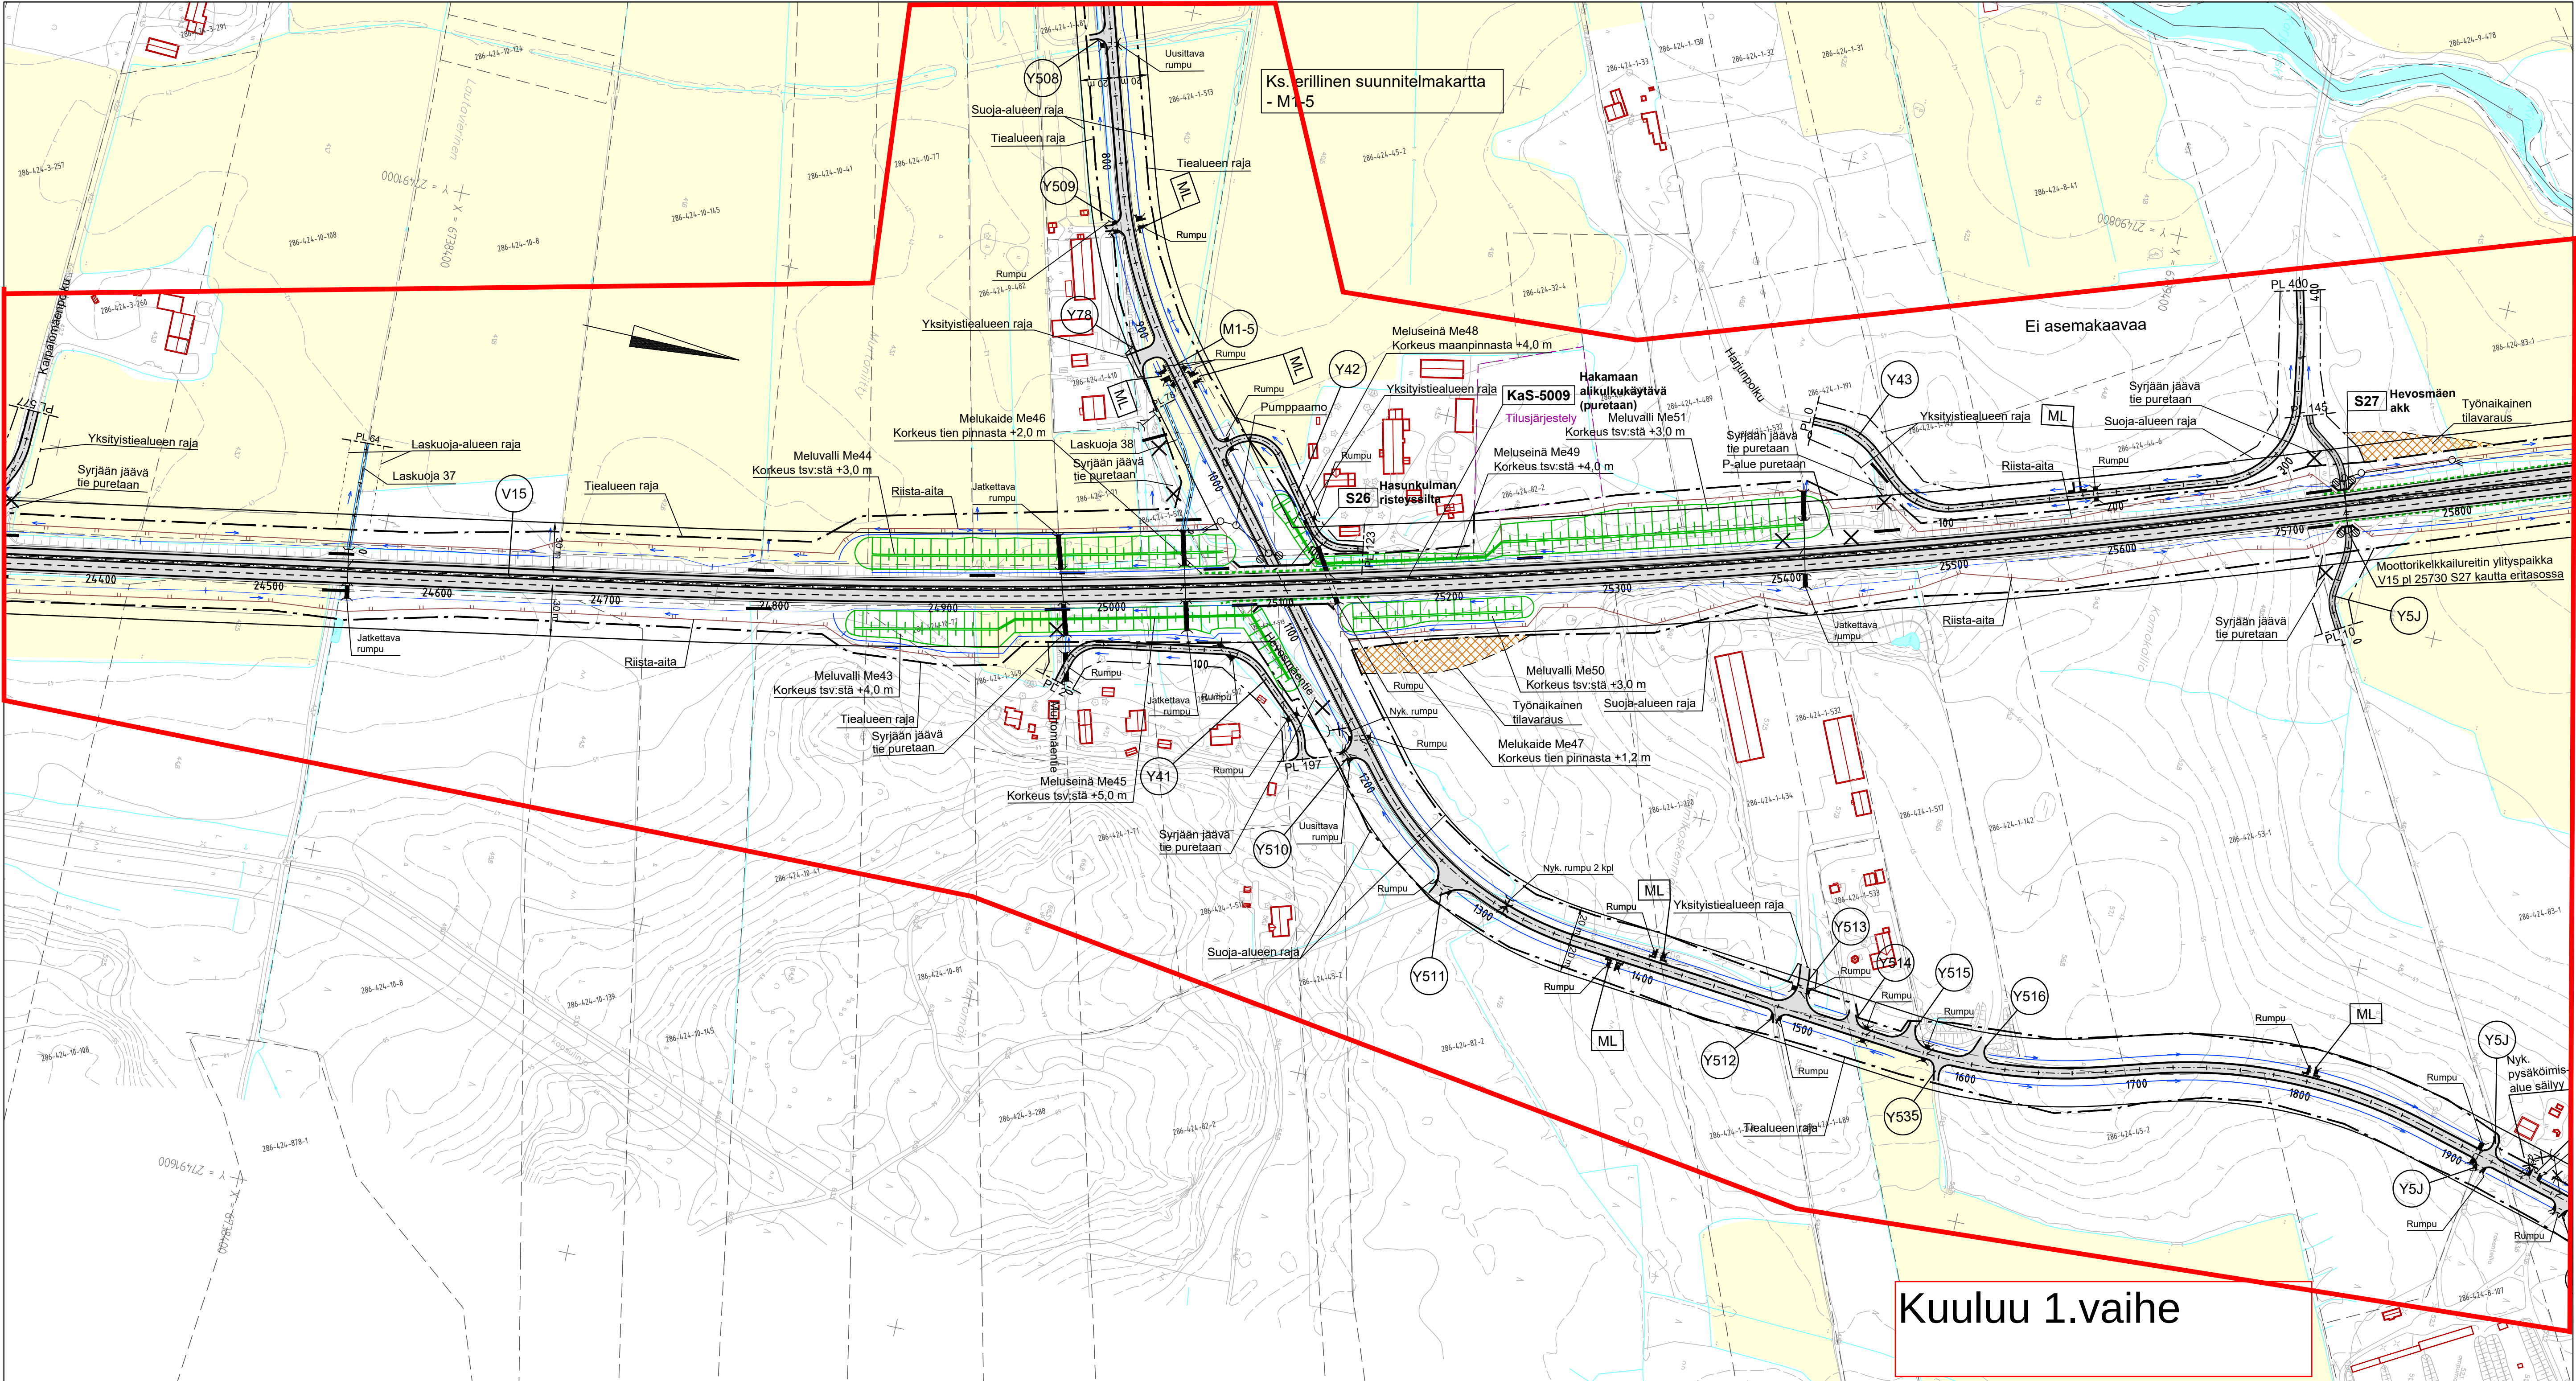


Merkit	Muutos	Pvm	Suunn.	Tark.	Koordinaattijärjestelmä	ETRS-GK27	Valtatien 15 parantaminen välillä Rantahaka – Kouvola, tiesuunnitelma, Kotka ja Kouvola
					Korkeusjärjestelmä	N2000	
Pvm	Juha Laamanen	Pvm	Rauno Tuominen		Tieregisterinumero	15/02/0 – 15/07/7570	Suunnitelmapaketti Vt 15 plv. 24400-25800
15.10.2019		15.10.2019			Mittakaava	1:2000	Plr.nro
							3T-17

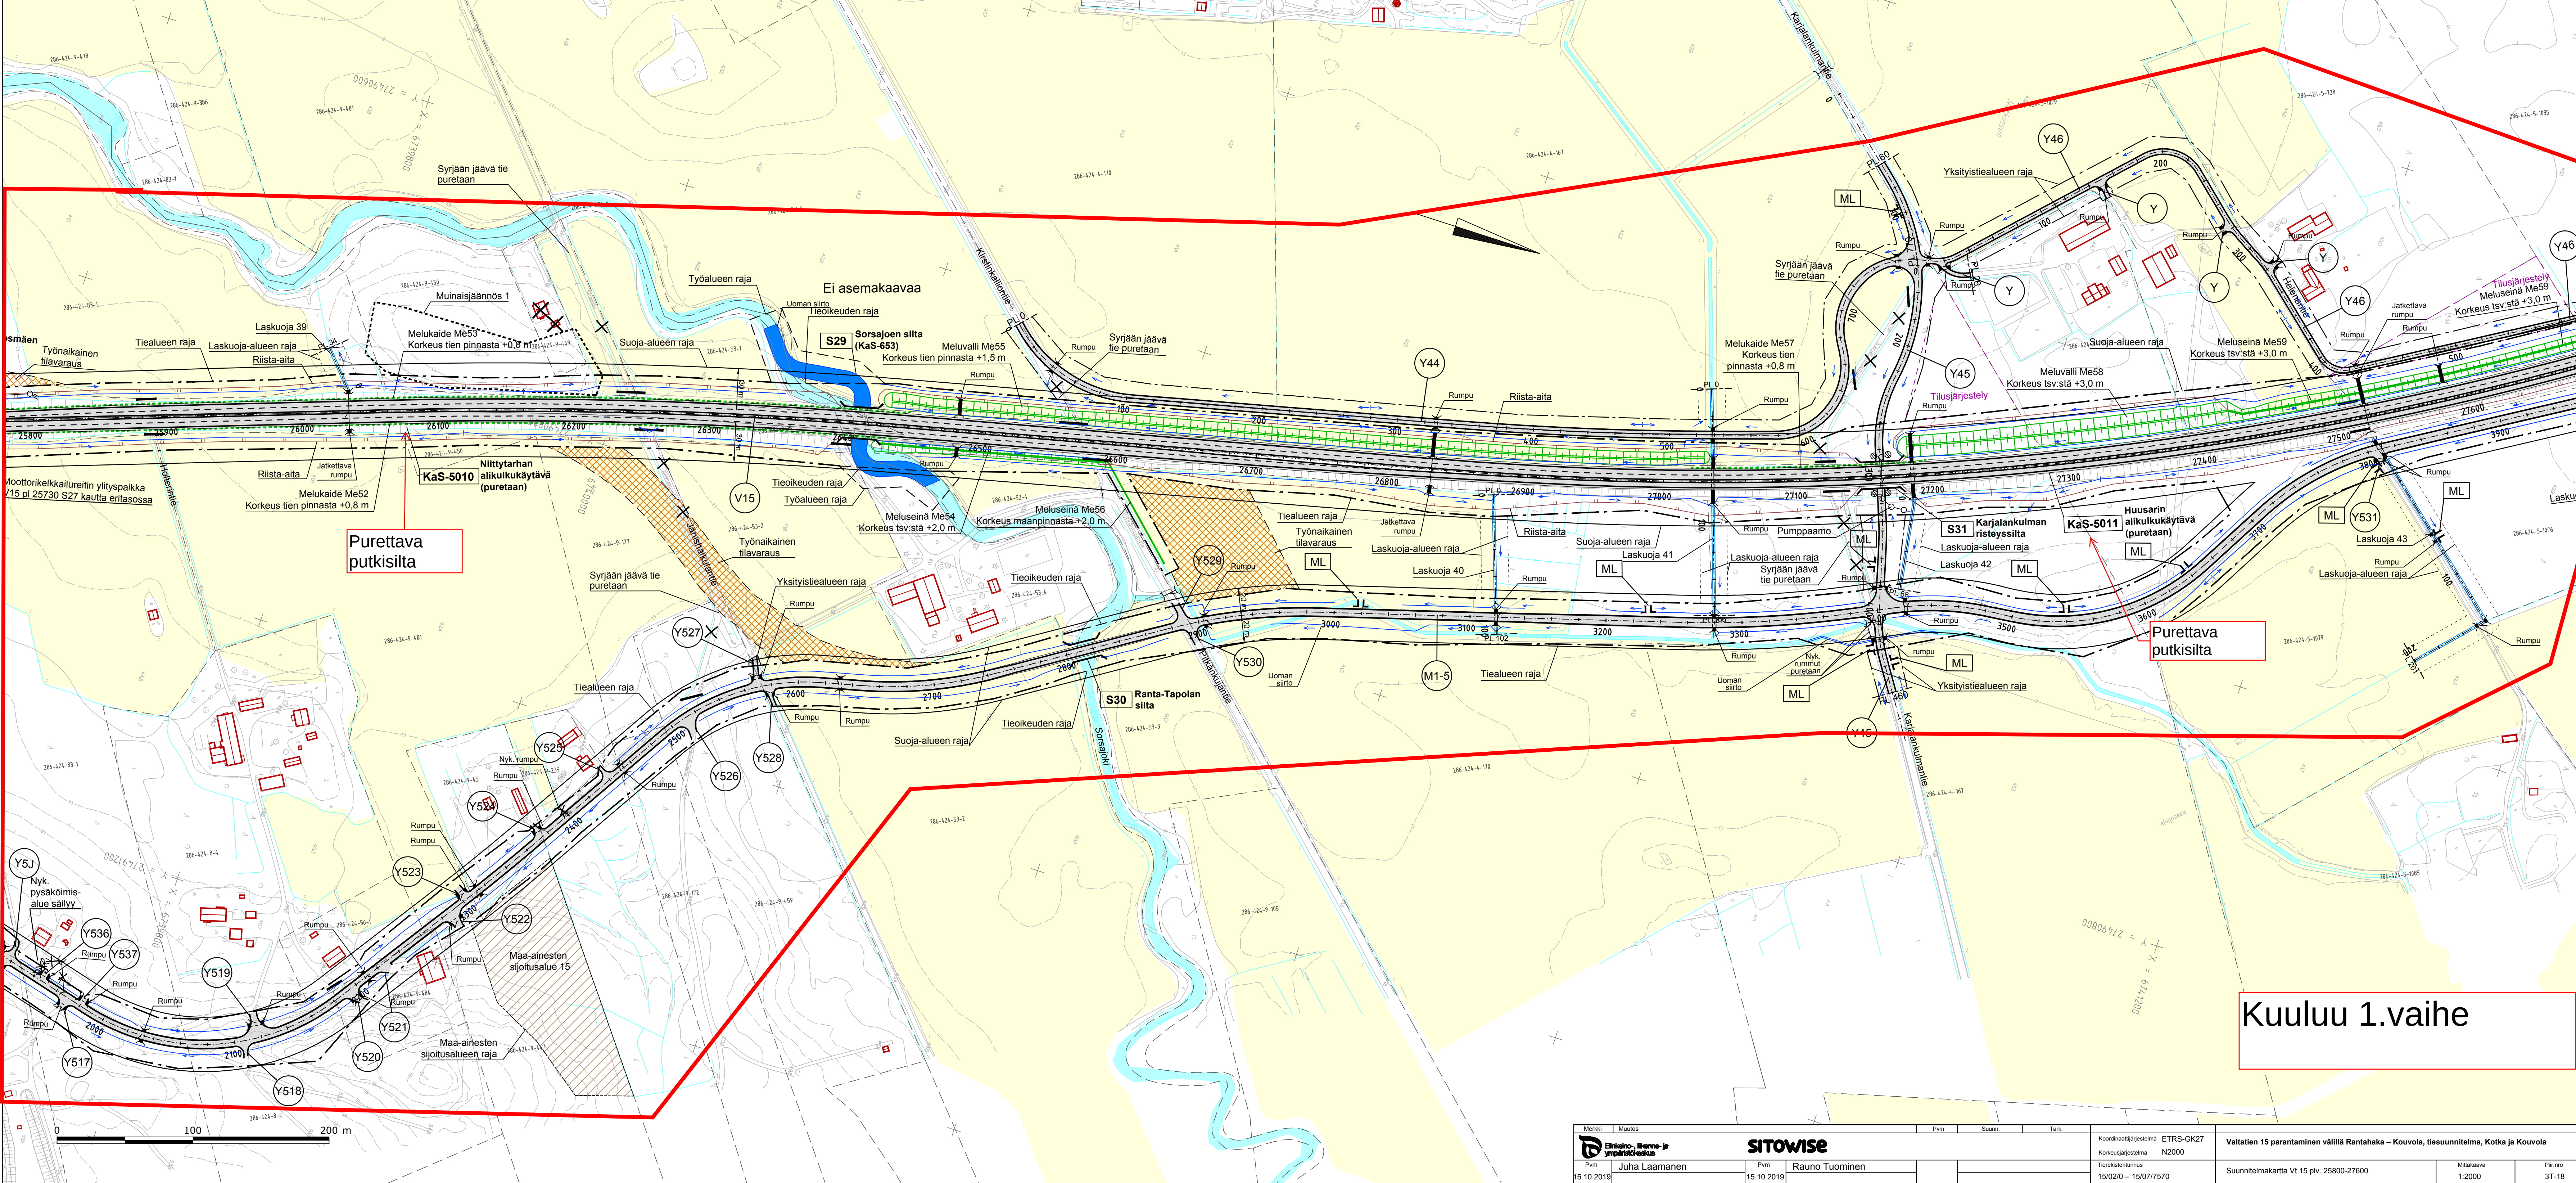


Kuuluu 1.vaihe


Merkit		Muutos		Pvm		Suunn.		Tark.		Koordinaattijärjestelmä		Valtatie 15 parantaminen välillä Rantahaka – Kouvola, tiesuunnitelma, Kotka ja Kouvola	
Elinkeino- ja ympäristökeskus		SITOWISE		Pvm		Suunn.		Tark.		ETRS-GK27		Suunnitelmapaketti Vt 15 plv. 25800-27600	
Juha Laamanen		Rauno Tuominen		15.10.2019		15.10.2019		15.10.2019		N2000		Mittakaava	
5.10.2019		15.10.2019		15.10.2019		15.10.2019		15.10.2019		15/02/2015 – 15/07/2015		Pii.ro	
												3T-18	

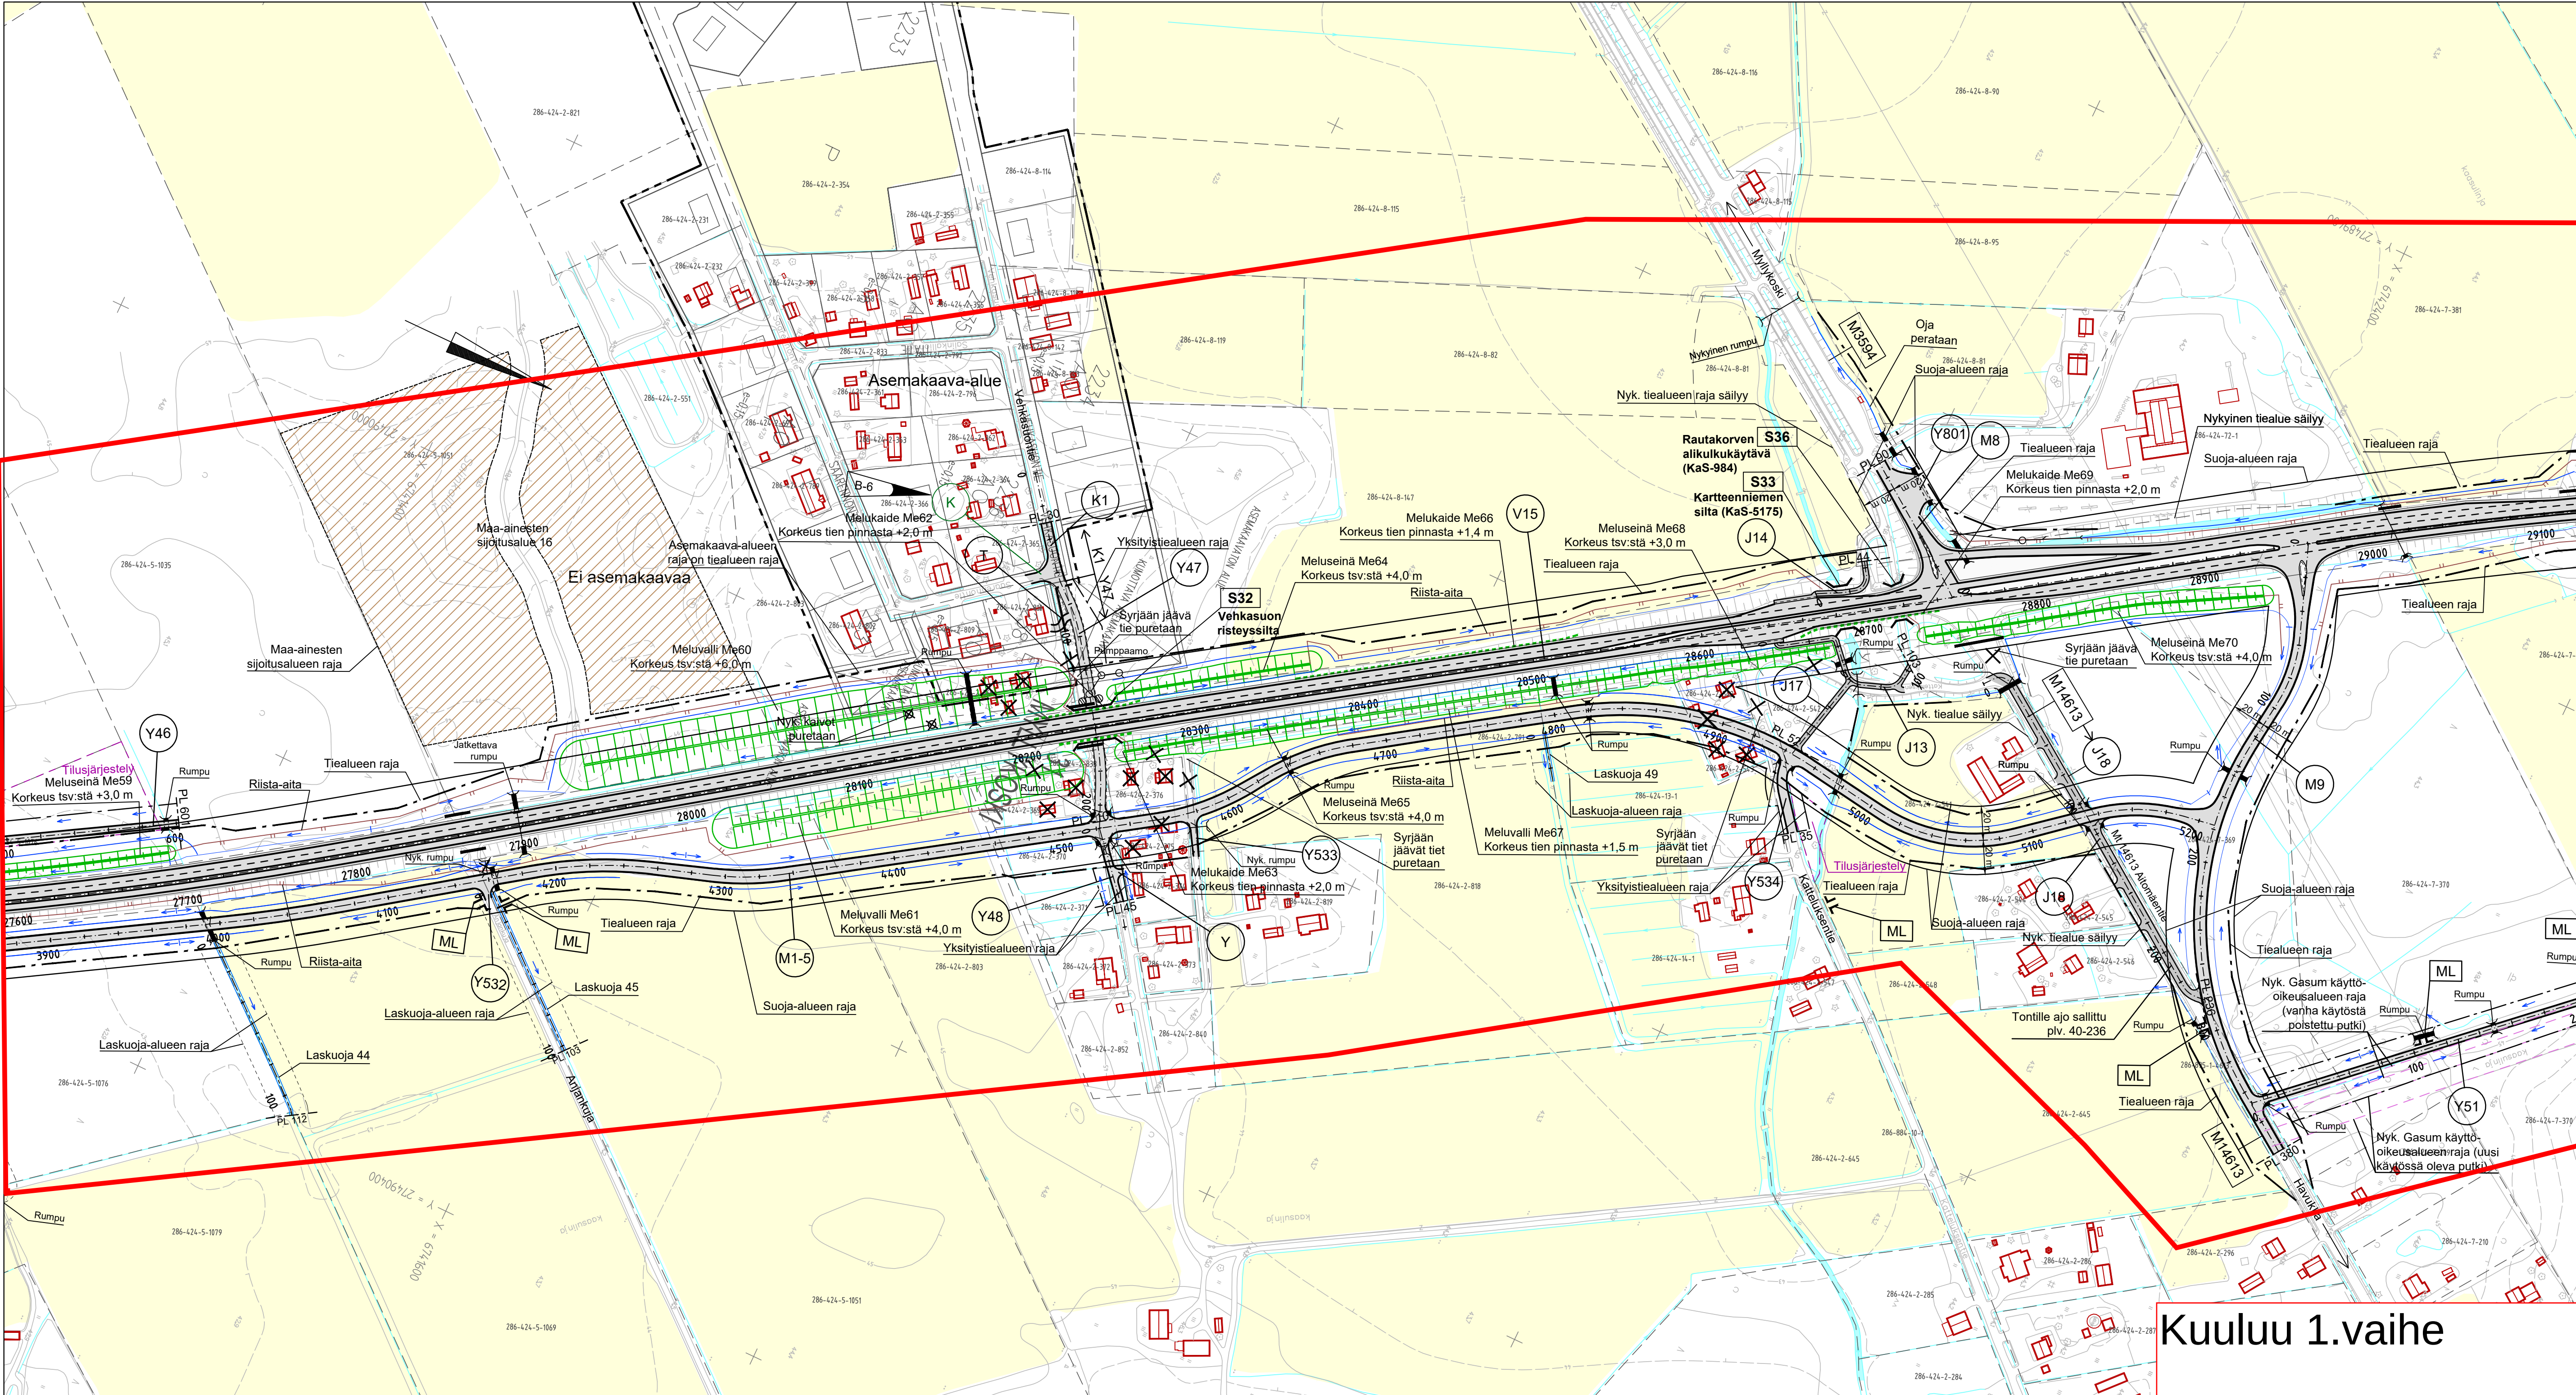


Kuuluu 1.vaihe


B-6	Lisätyt Saarennontielle katumerkintä.	2.6.2021	Rauno Tuominen	Vesa Koistinen
Merkki	Muutos	Pvm	Suunn.	Tark.
 Elinkeino- ja ympäristökeskus		SITOWISE		
Pvm	Juha Laamanen	Pvm	Rauno Tuominen	
15.10.2019		15.10.2019		
Koordinaattijärjestelmä ETRS-GK27		Vattien 15 parantaminen välillä Rantahaka – Kouvola, tiesuunnitelma, Kotka ja Kouvola		
Korkeusjärjestelmä N2000				
Tietokantatunnus 15/02/0 – 15/07/7570		Suunnitelmapaketti Vt 15 pylv. 27600-29100		
		Mittakaava 1:2000		Piir.nro 3T-19

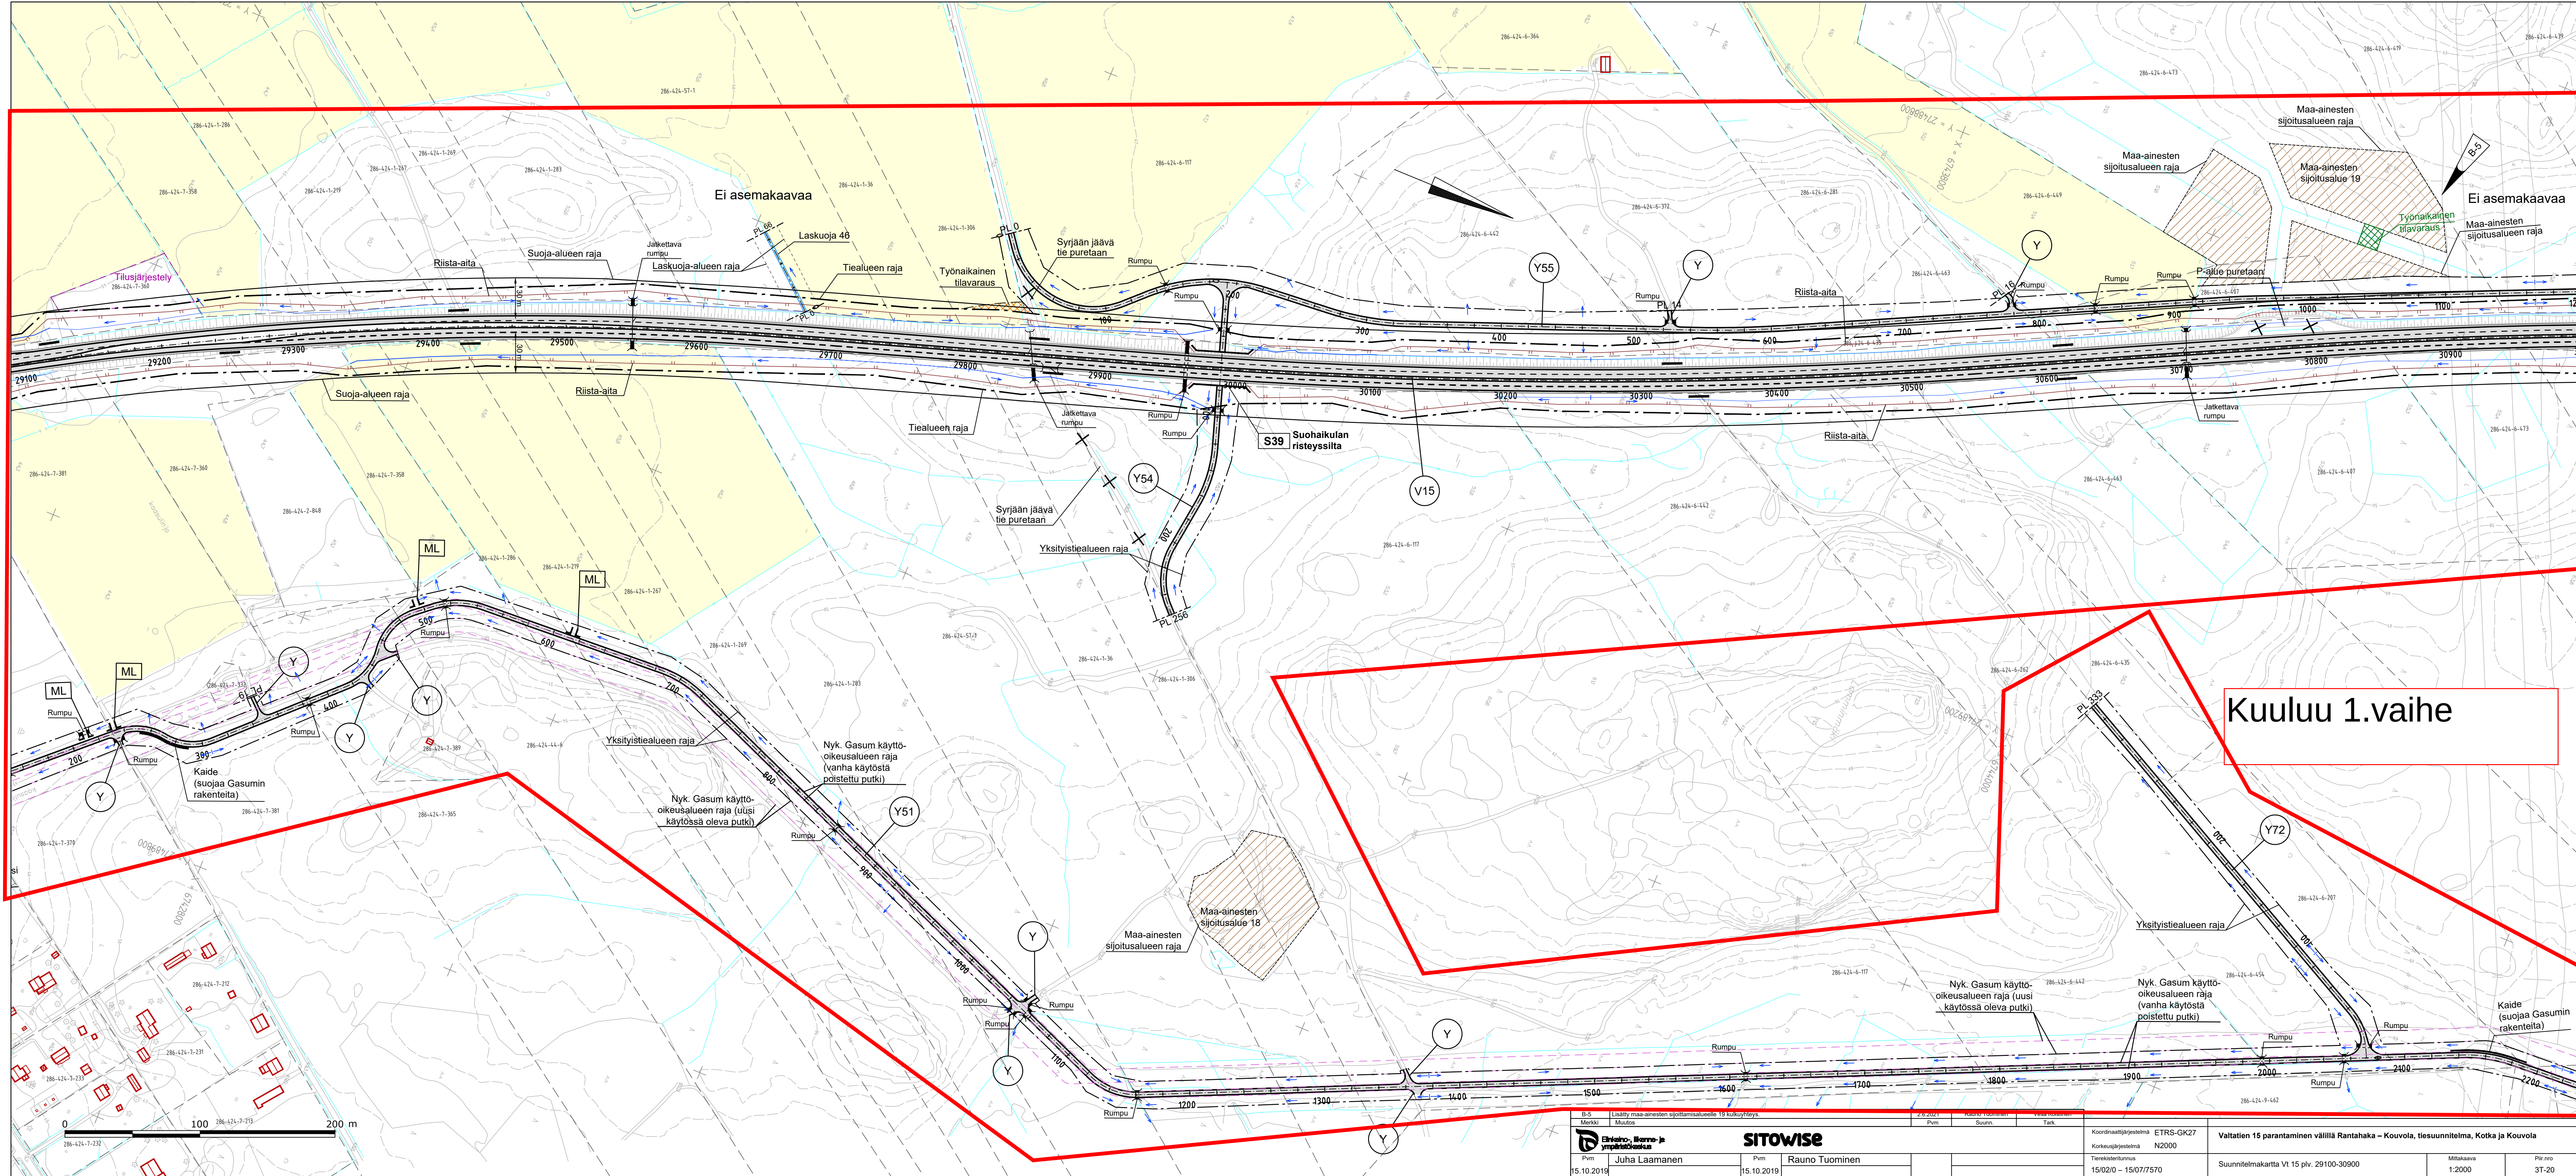


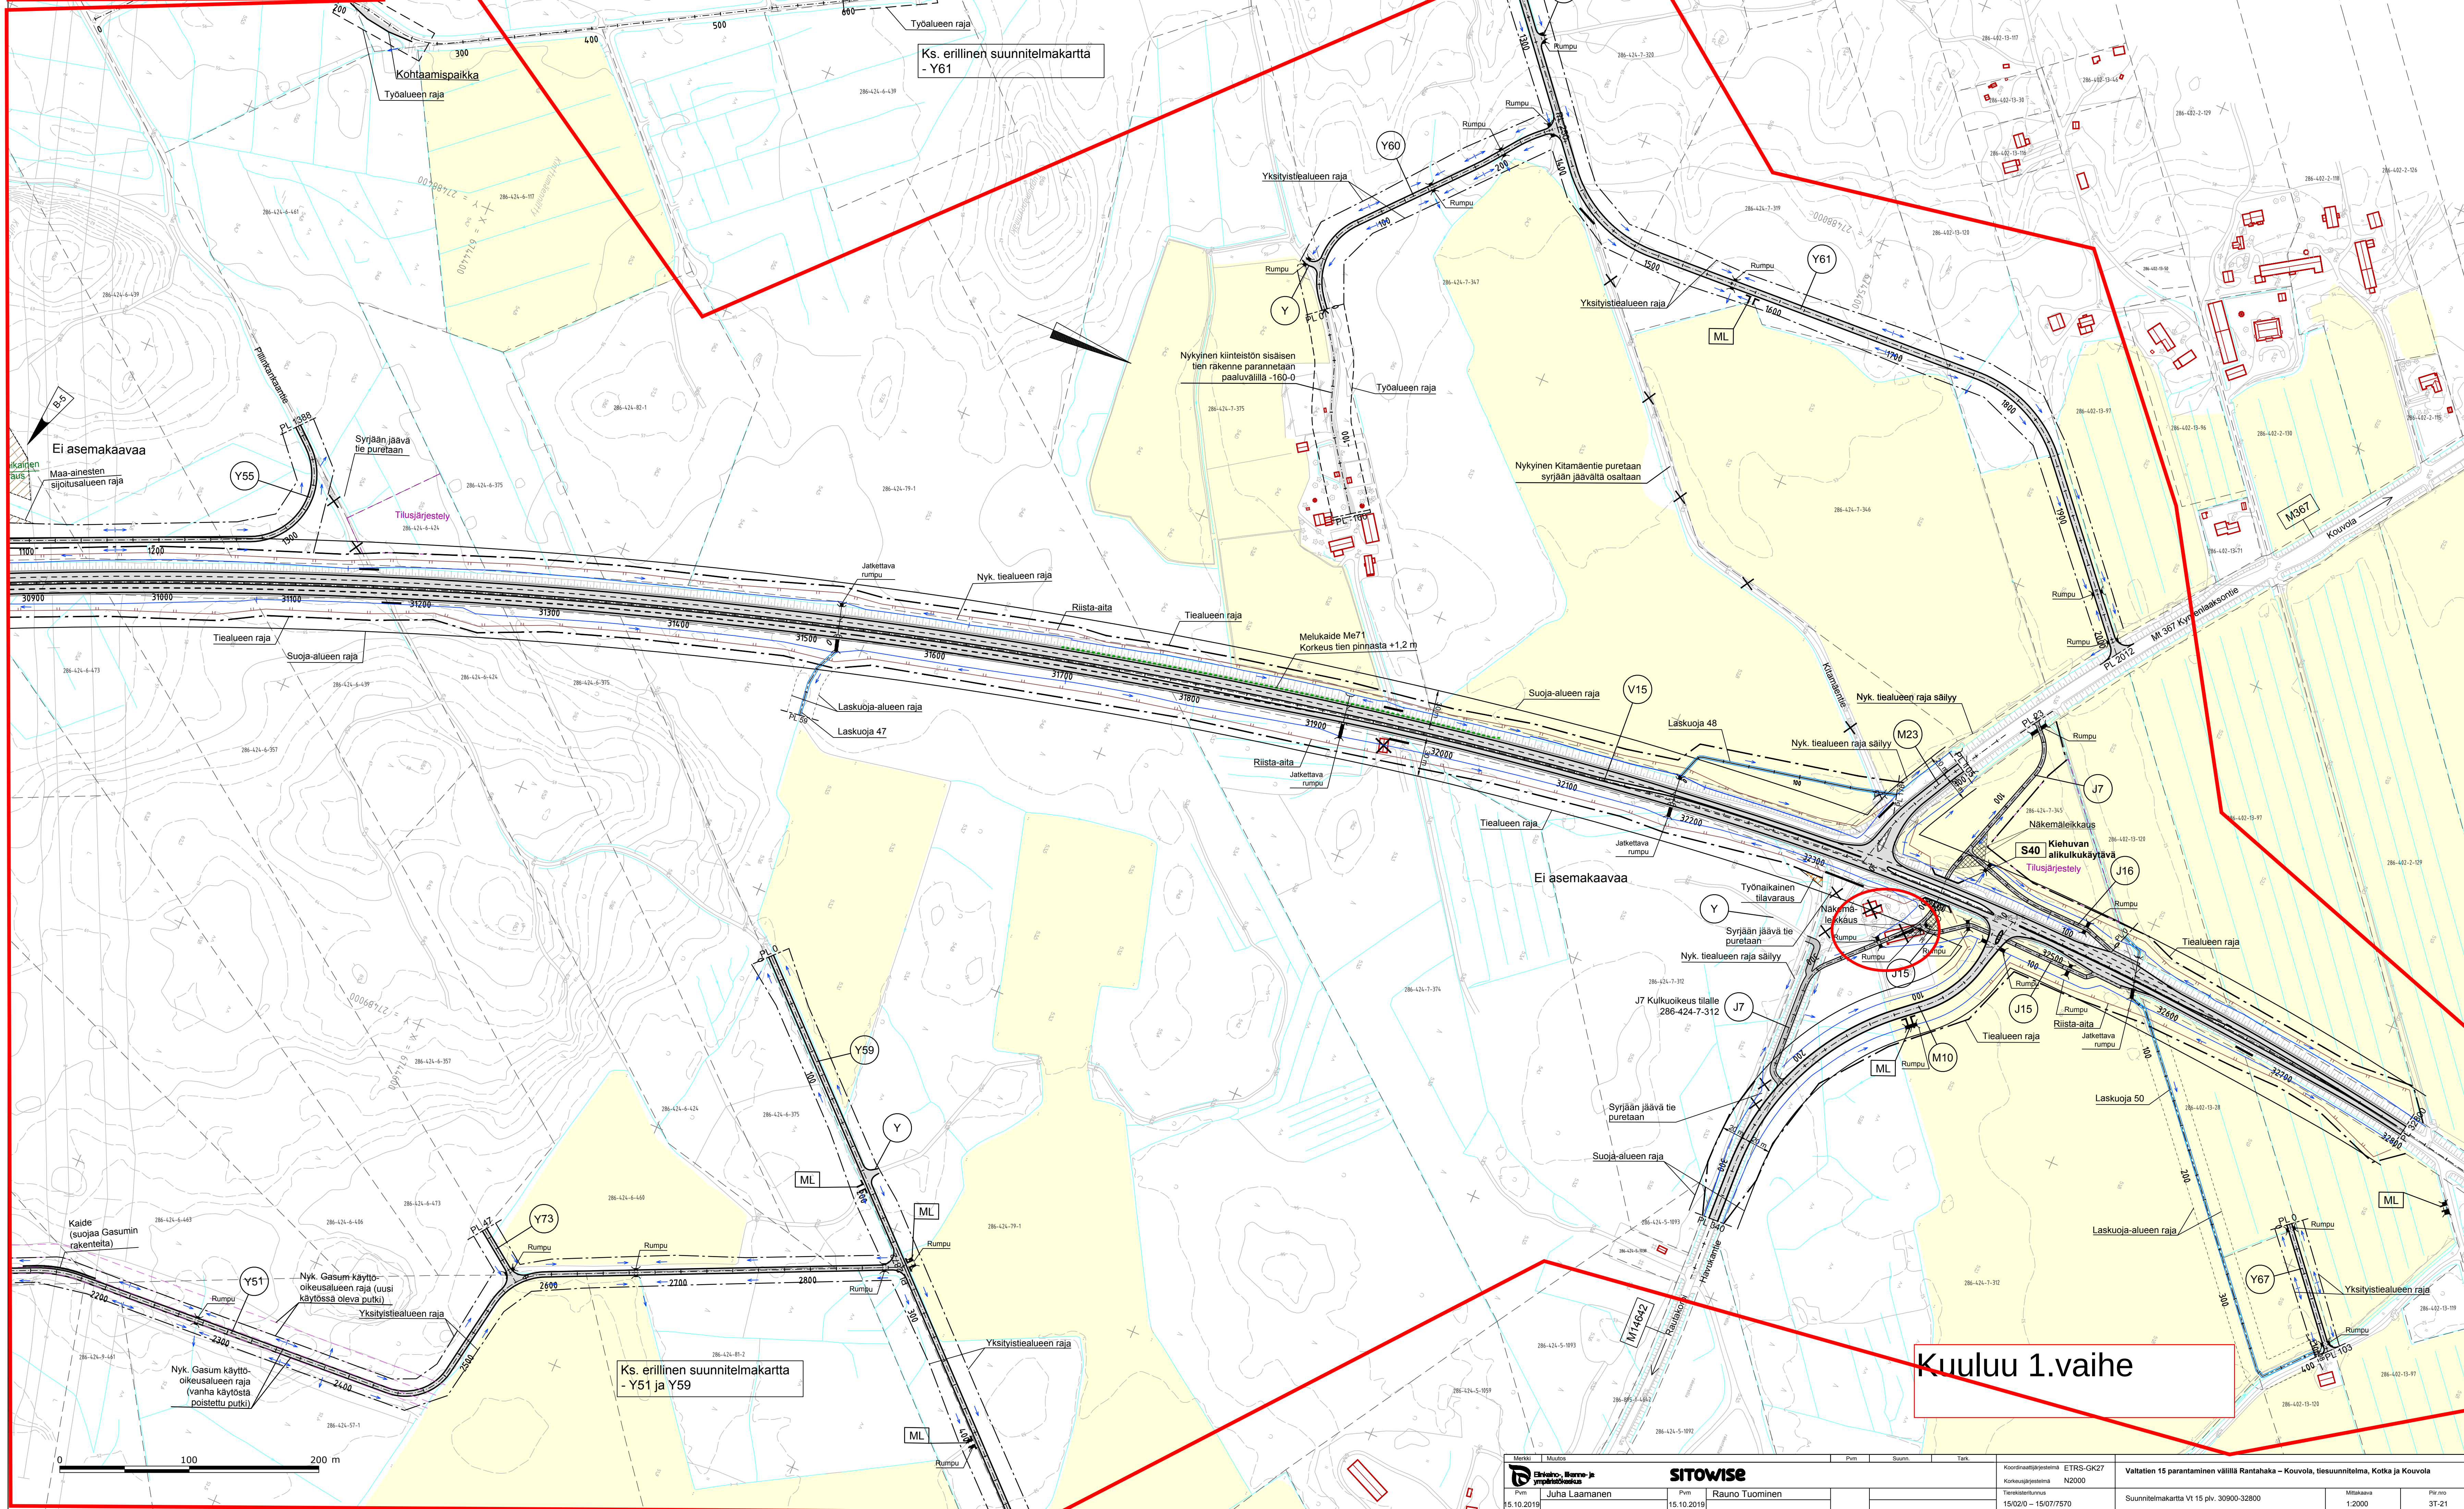

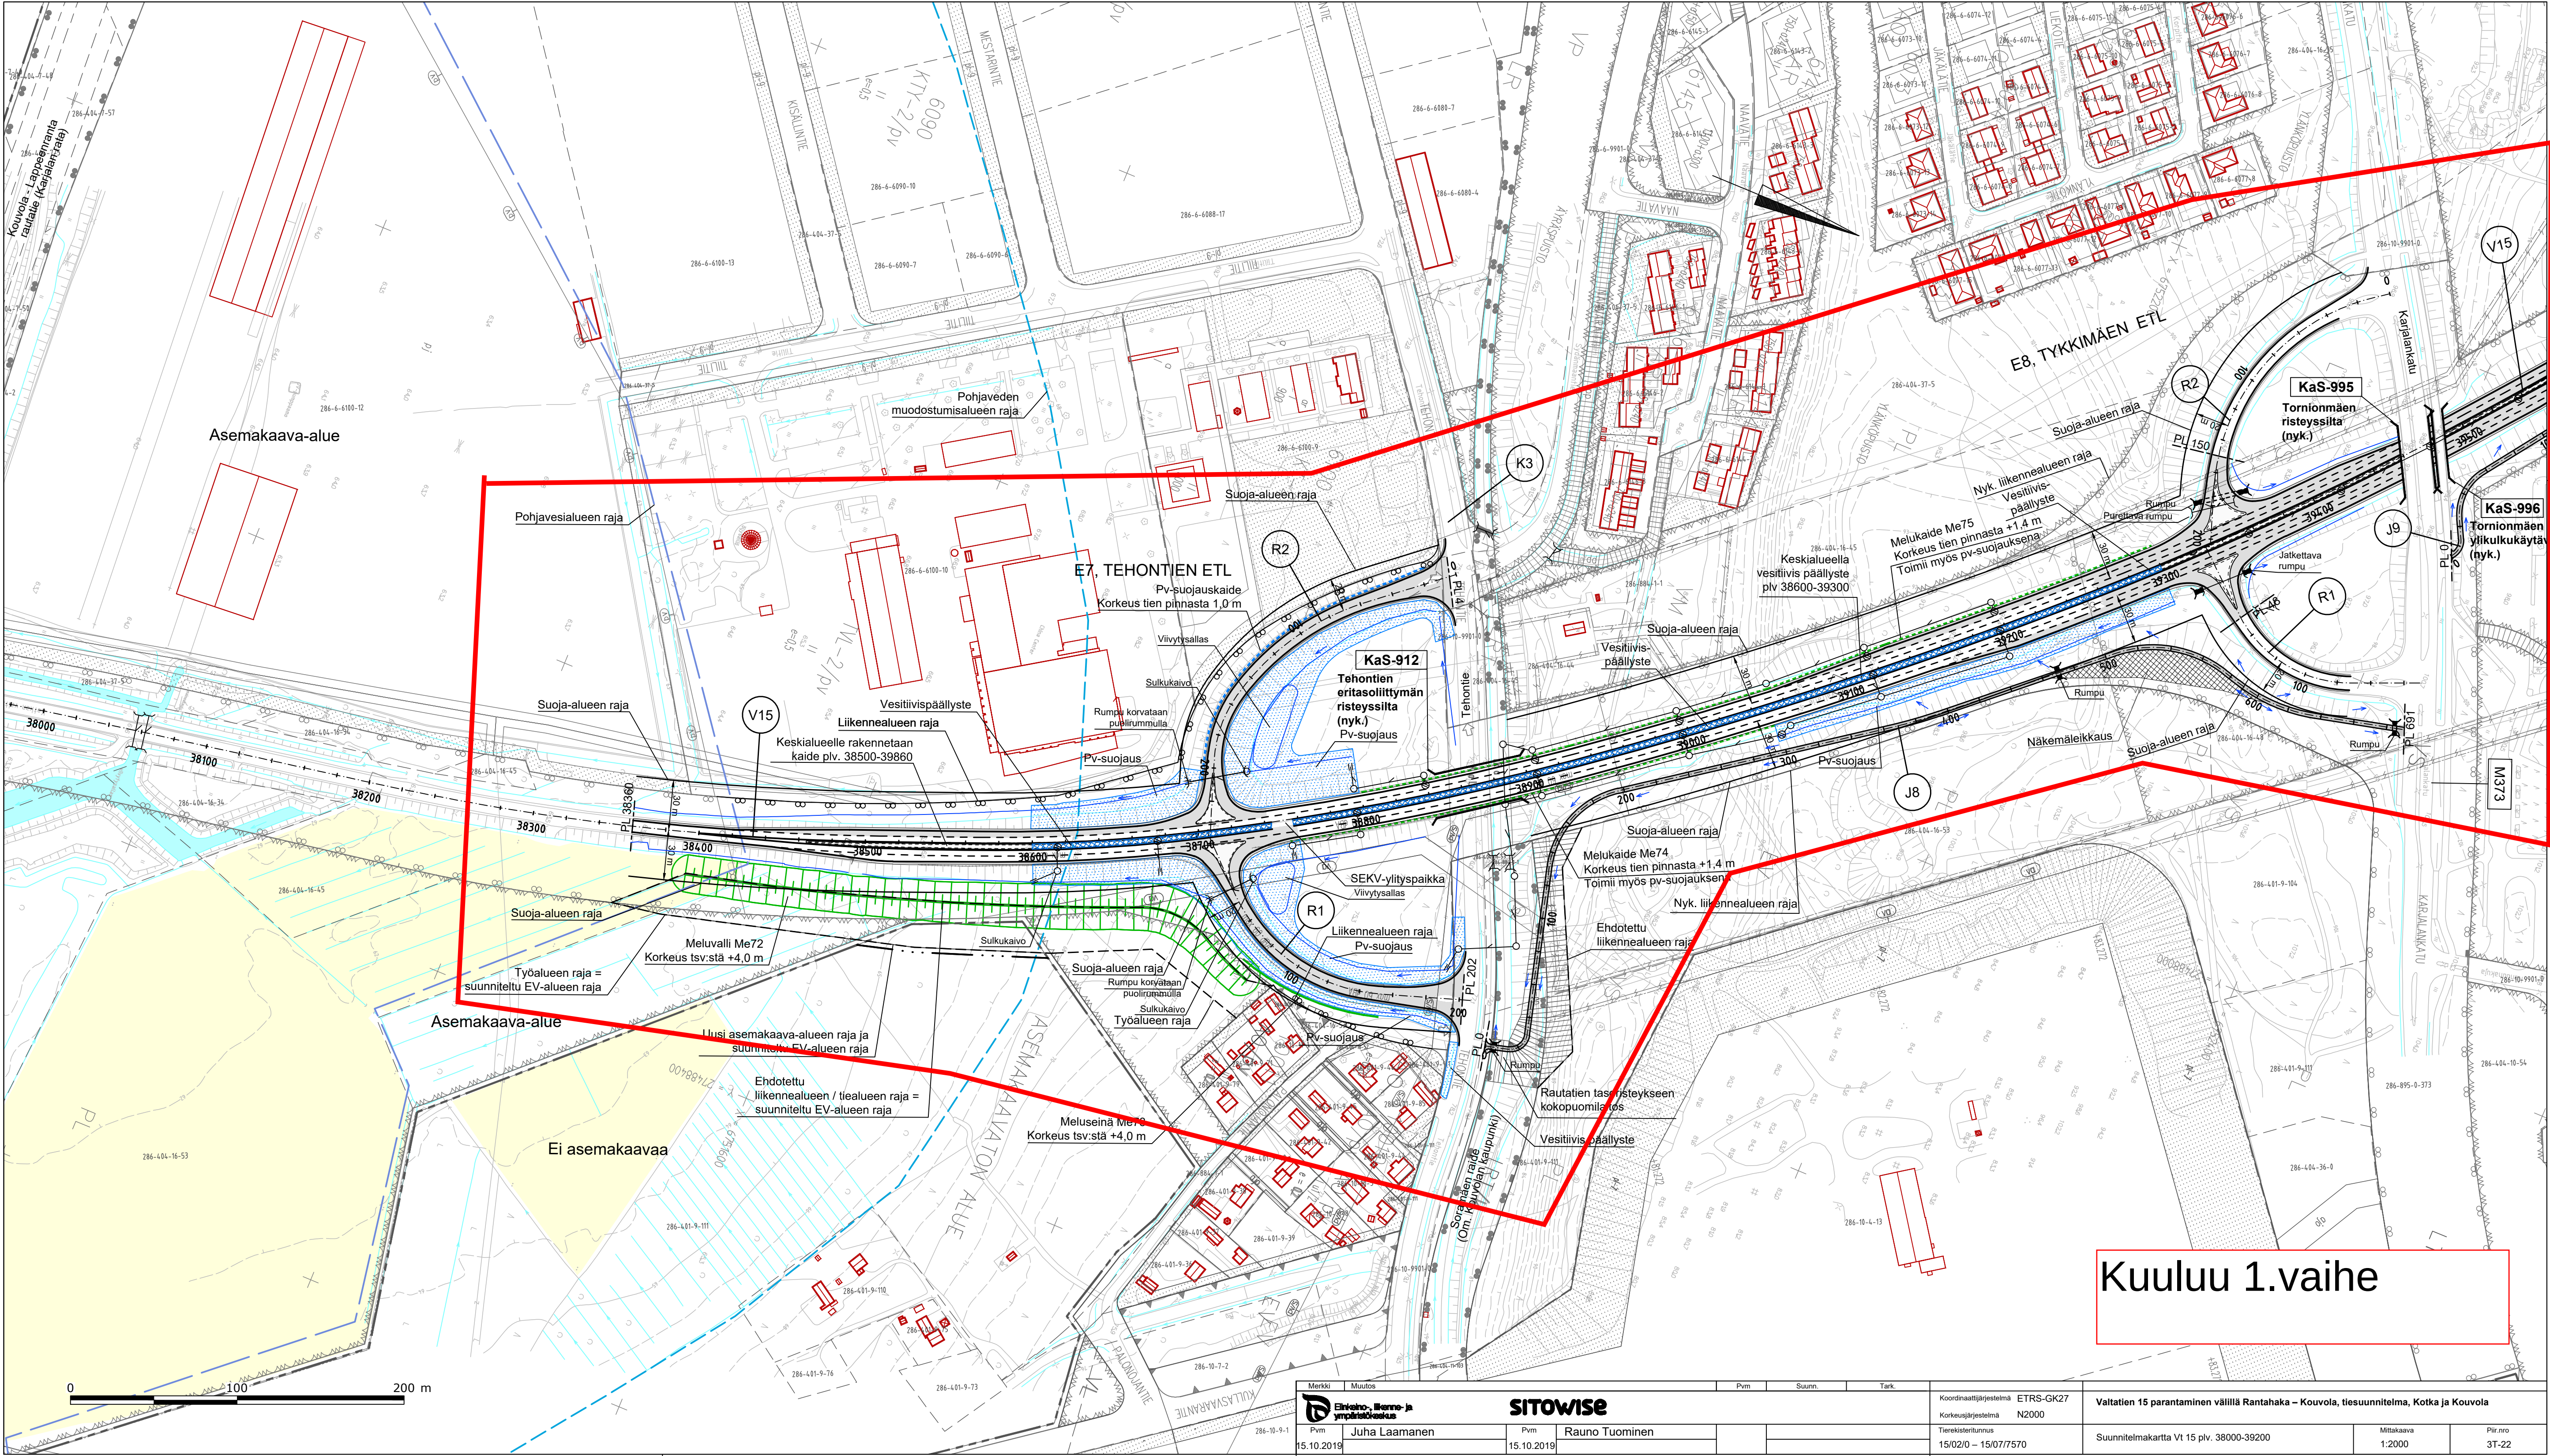

Kuuluu 1.vaihe

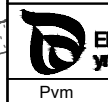
Merkit		Muutos	Pvm	Suunn.	Tark.	Koordinaattijärjestelmä		Valtatien 15 parantaminen väillä Rantahaka – Kouvola, tiesuunnitelma, Kotka ja Kouvola	
		Elinkeino-, Maan- ja ympäristökeskus		SITOWISE		ETRS-GK27 N2000			
Pvm	Juha Laamanen		Pvm	Rauno Tuominen		Tietokustannus		Suunnitelmapaketti Vt 15 plv. 38000-39200	
15.10.2019		15.10.2019				15/02/0 – 15/07/7570		Mittakaava 1:2000	
								Pii-rii 3T-22	

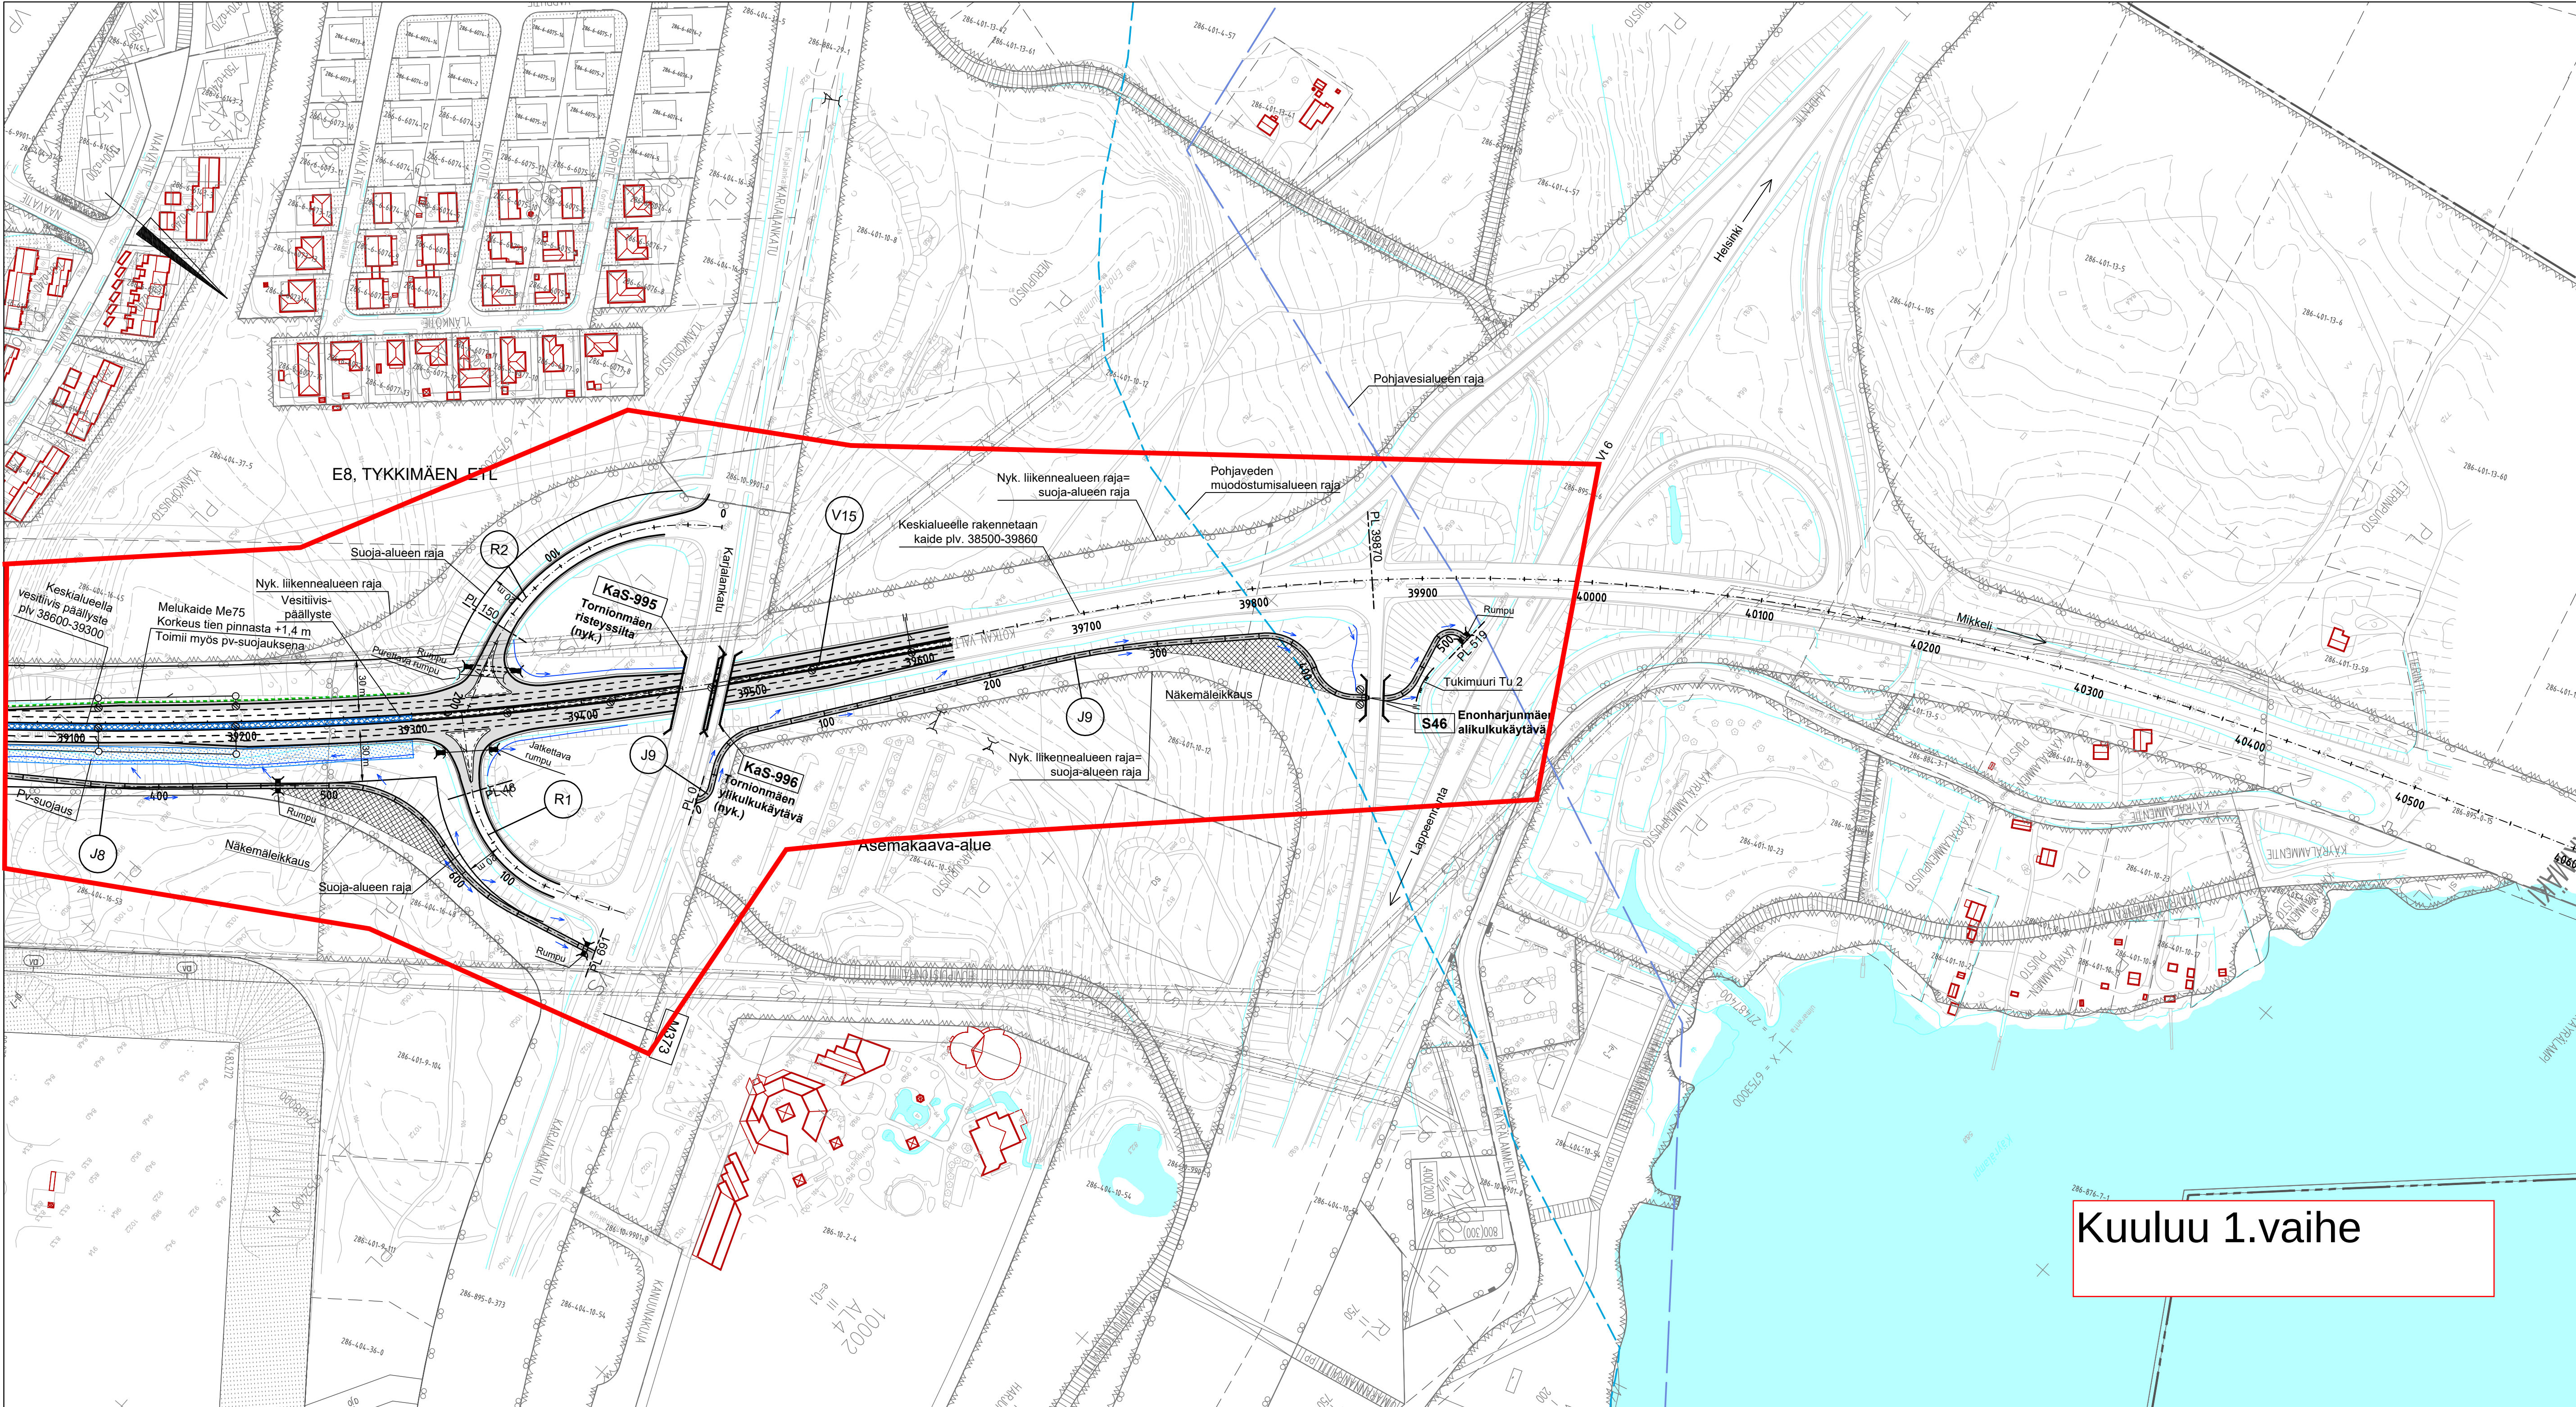


Kuuluu 1.vaihe



Merkit Muutos		Pvm	Suunn.	Tark.	Koordinaattijärjestelmä ETRS-GK27 Korkeusjärjestelmä N2000	Valtatien 15 parantaminen väeillä Rantahaka – Kouvola, tiesuunnitelma, Kotka ja Kouvola		
	Elinkeino-, Maan- ja ympäristökeskus	Pvm	Pvm			Suunnitelmapaketti Vt 15 plv. 39200-40000		
Pvm	Juha Laamanen	Pvm	Rauno Tuominen		Tierekisteriluvutus 15/02/0 – 15/07/7570	Mittakaava 1:2000	Pii-rii 3T-23	

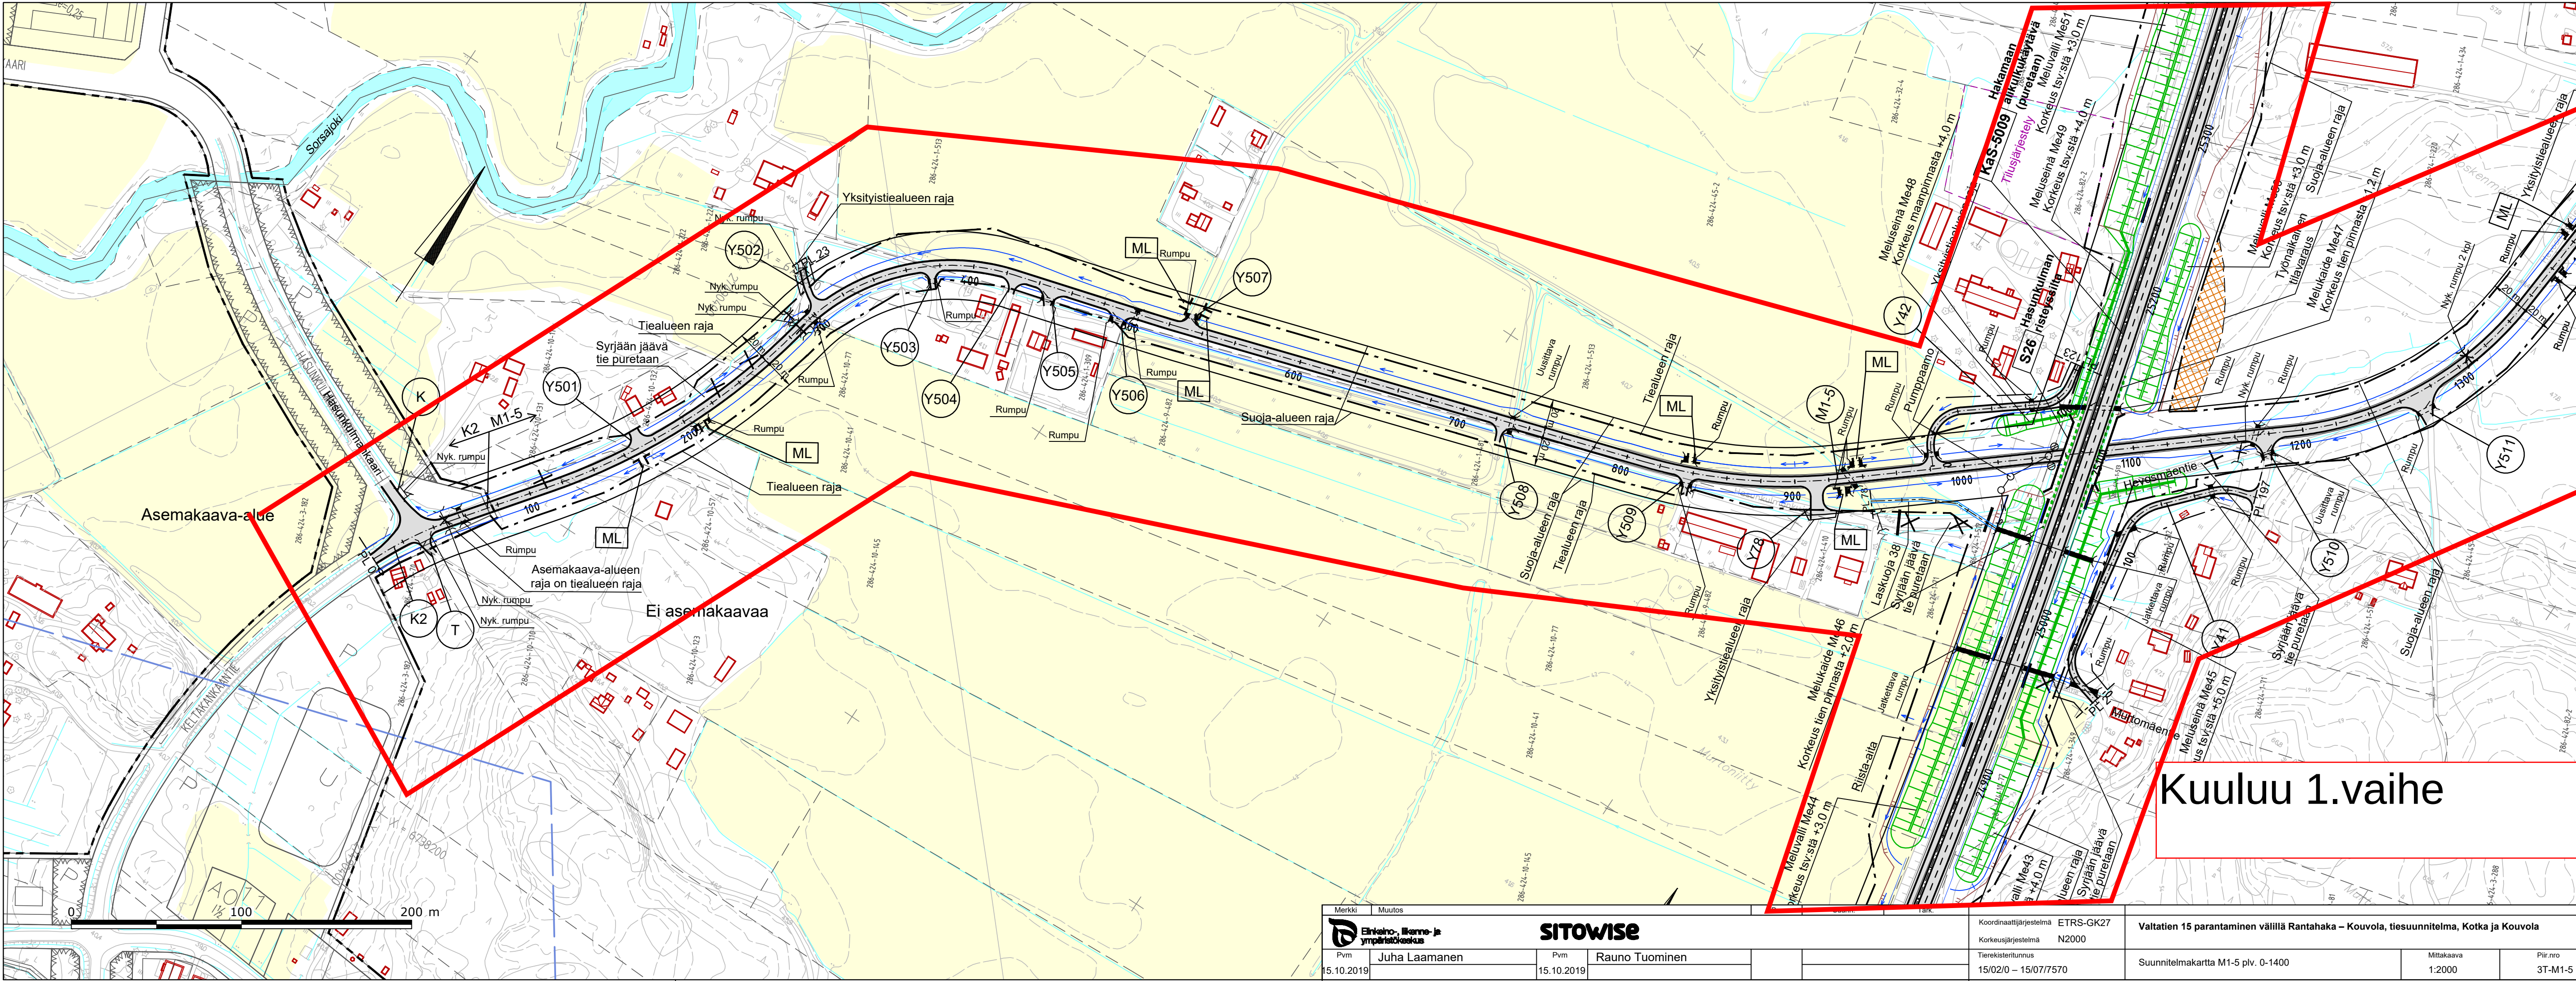

Merkki Muutos		SITOWISE		Koordinaattijärjestelmä ETRS-GK27		Valtatien 15 parantaminen välillä Rantahaka – Kouvola, tiesuunnitelma, Kotka ja Kouvola	
Pvm Juha Laamanen		Pvm Rauno Tuominen		Korkeusjärjestelmä N2000		Suunnitelmakartta M1-5 plv. 0-1400	
15.10.2019		15.10.2019		Tierekisteritunnus 15/02/0 – 15/07/7570		Mittakaava 1:2000	
						Piir.nro 3T-M1-5	

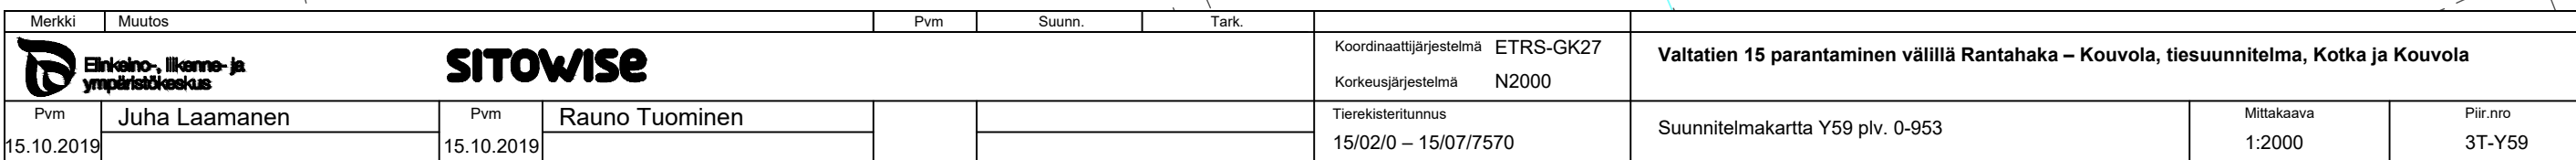

Kuuluu 1.vaihe

