



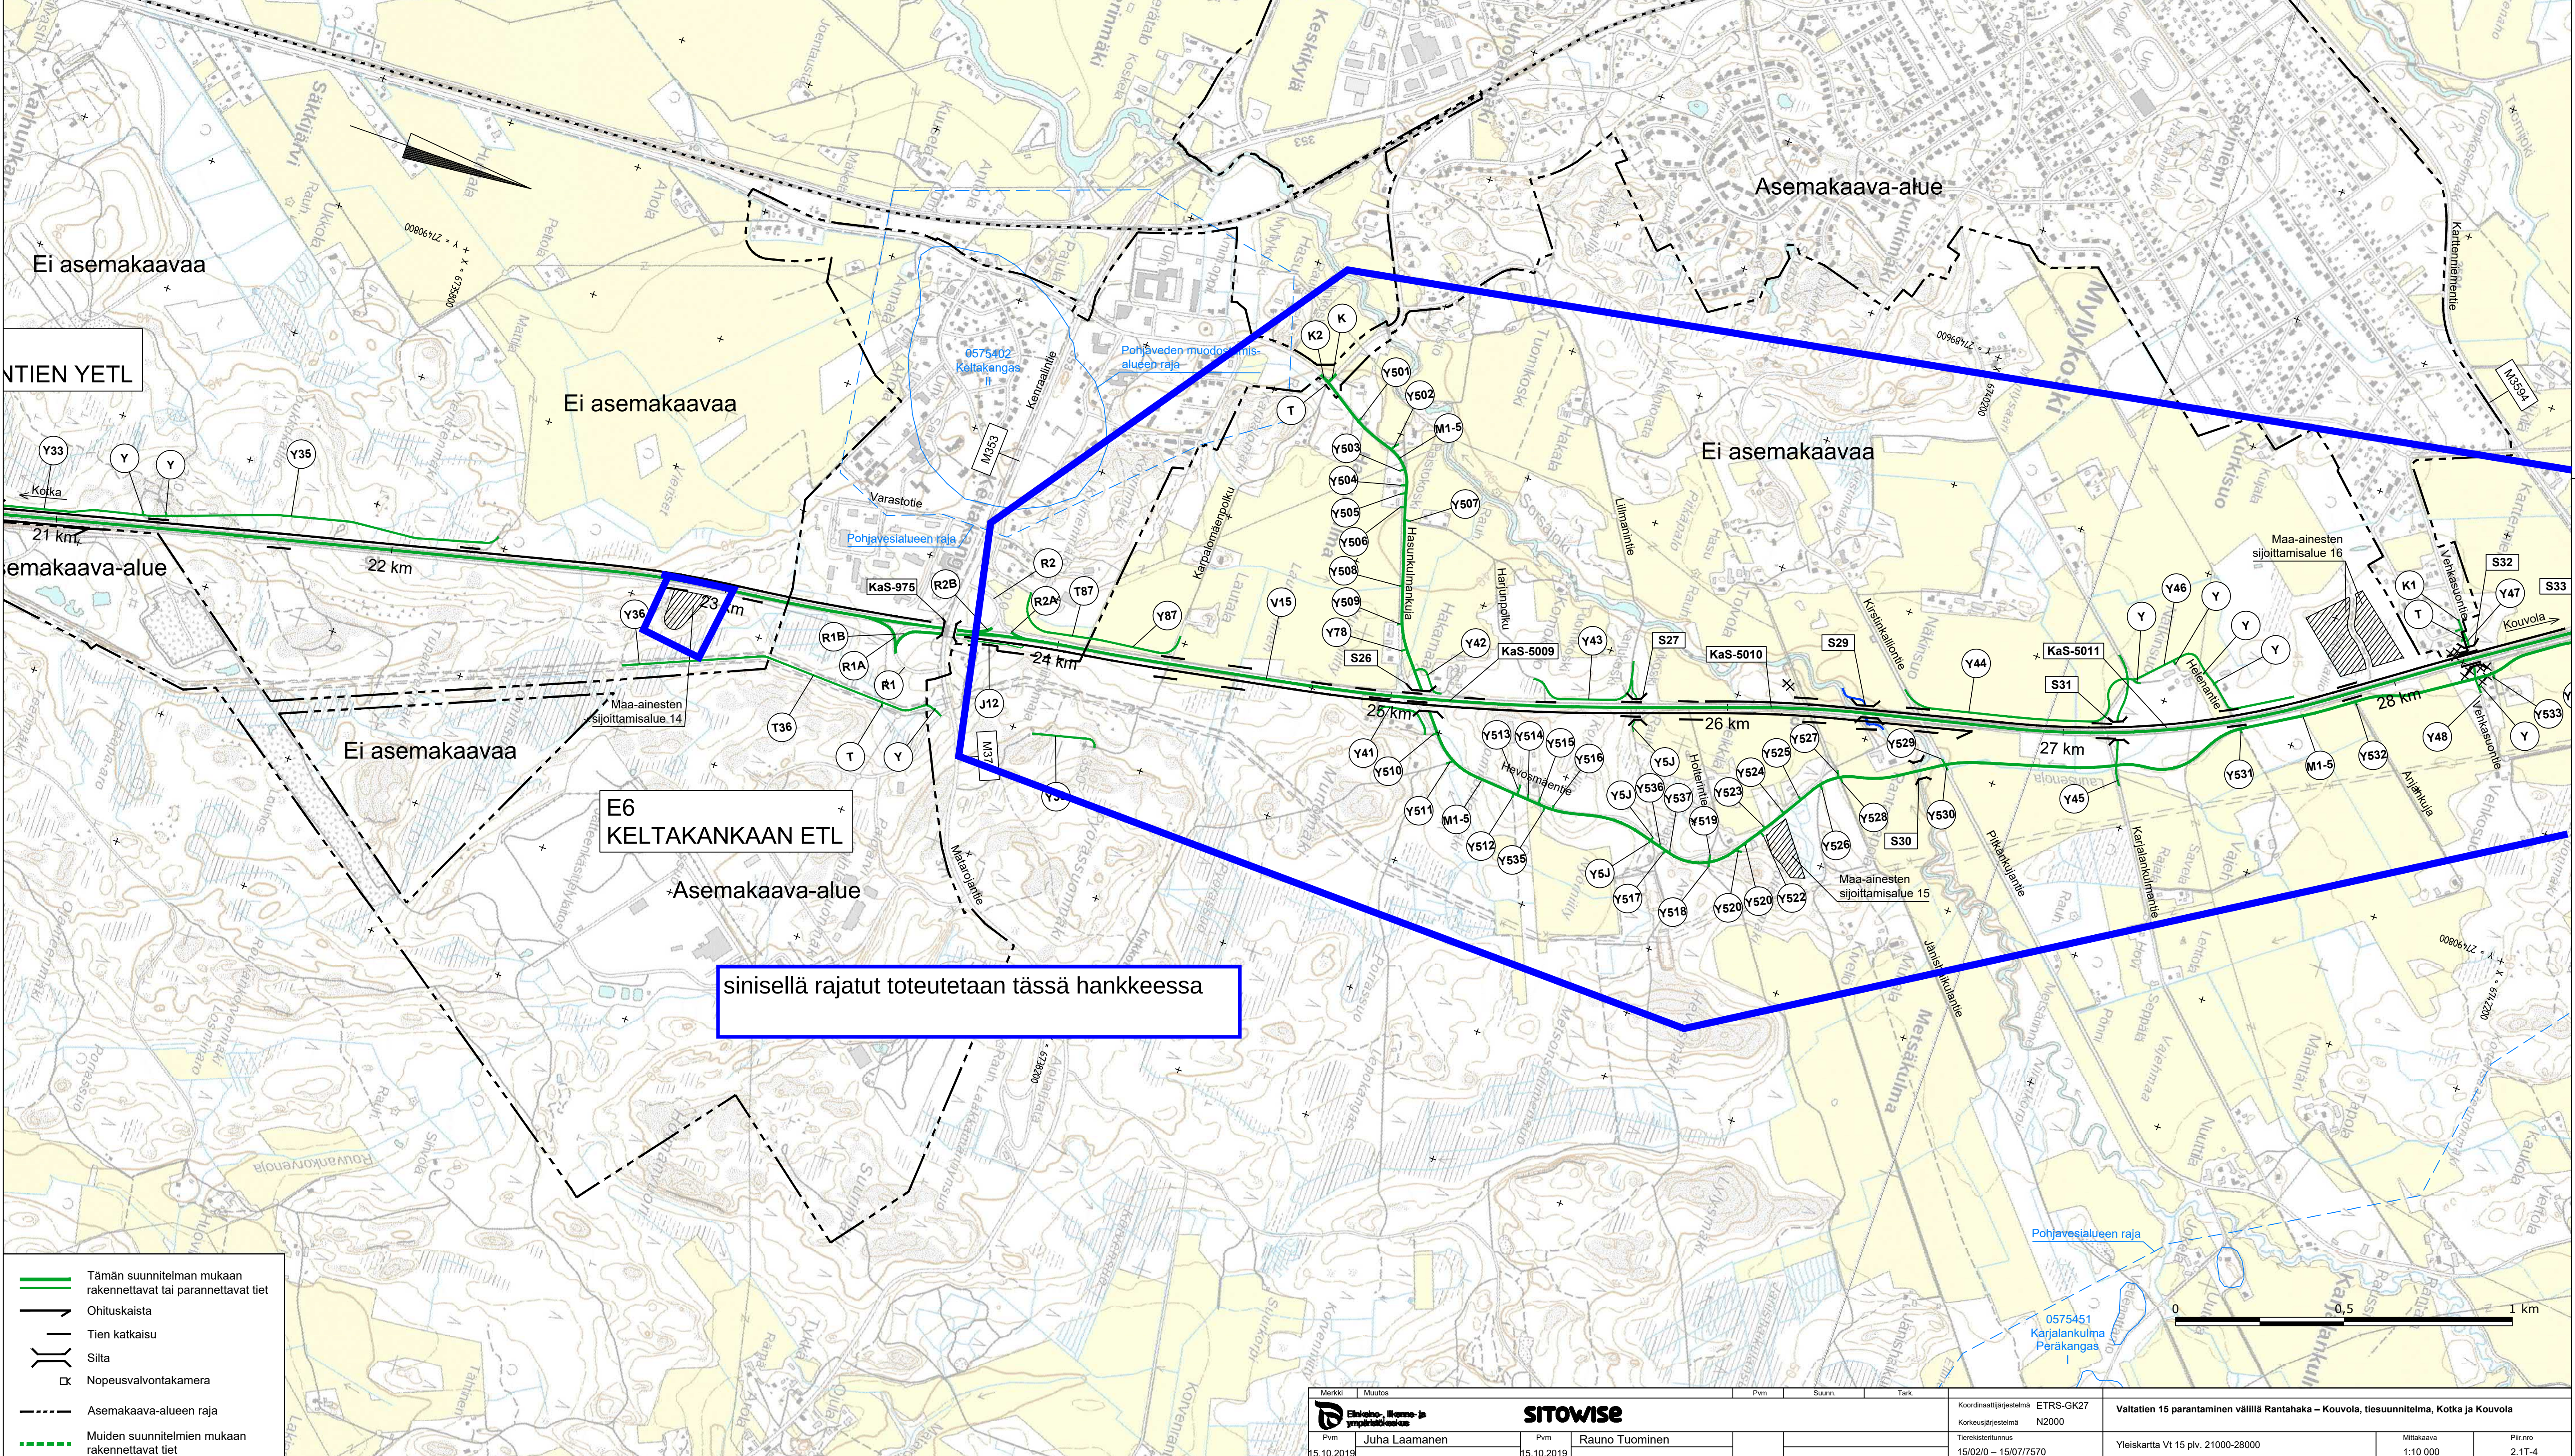

- Tämän suunnitelman mukaan rakennettavat tai parannettavat tiet
- Ohituskaista
- Tien katkaisu
- Silta
- Nopeusvalvontakamera
- Asemakaava-alueen raja
- Muiden suunnitelmien mukaan rakennettavat tiet

Merkki	Muutos	Pvm	Suunn.	Tark.	Koordinaattijärjestelmä	ETRS-GK27	Valtatie 15 parantaminen välillä Rantahaka – Kouvola, tiesuunnitelma, Kotka ja Kouvola
		Pvm	Pvm		Korkeusjärjestelmä	N2000	
15.10.2019	Juha Laamanen	15.10.2019	Rauno Tuominen		Tierekisterinumero	15/02/0 – 15/07/7570	Yleiskartta Vt 15 plv. 21000-28000
					Mittakaava	1:10 000	Piir.nro 2.1T-4

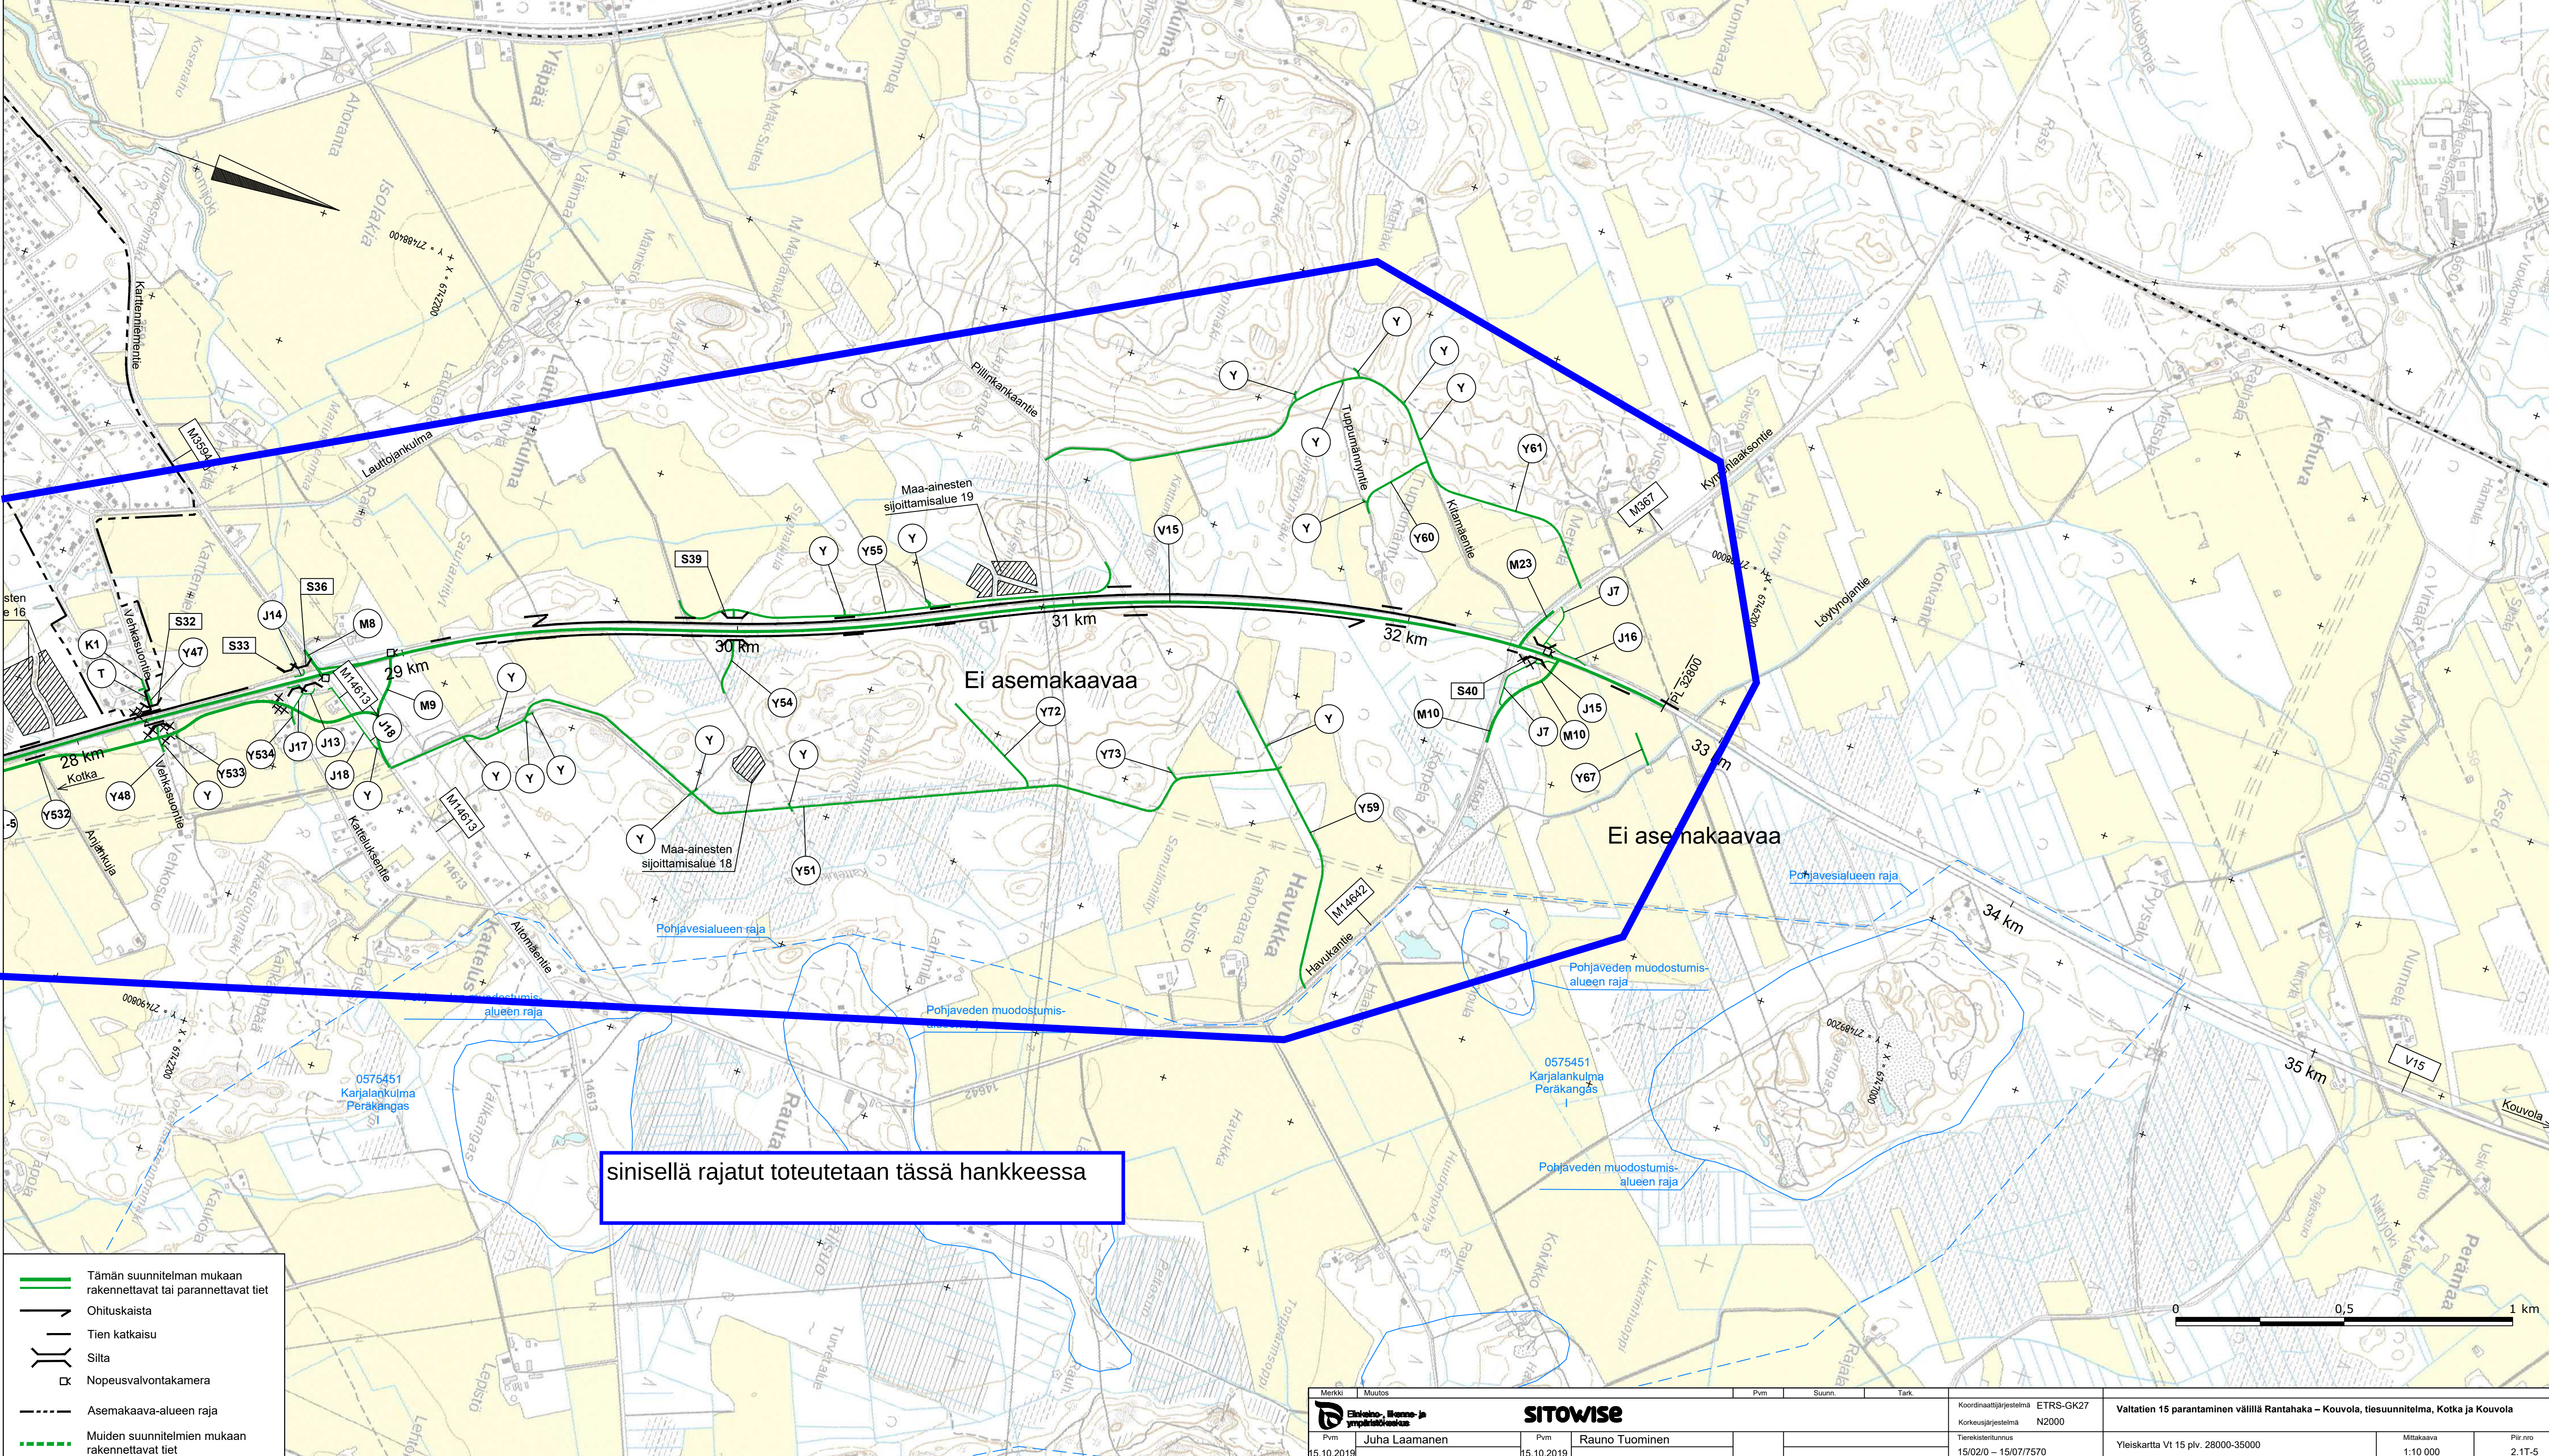

Tämän suunnitelman mukaan rakennettavat tai parannettavat tiet

Ohituskaista

Tien katkaisu

Silta


Nopeusvalvontakamera

Asemakaava-alueen raja

Muiden suunnitelmien mukaan rakennettavat tiet

sinisellä rajatut toteutetaan tässä hankkeessa

Merkki	Muutos	Pvm	Suunn.	Tark.	Koordinaattijärjestelmä	ETRS-GK27	Valtatie 15 parantaminen välillä Rantahaka – Kouvola, tiesuunnitelma, Kotka ja Kouvola
					Korkeusjärjestelmä	N2000	
Pvm	Juha Laamanen	Pvm	Rauno Tuominen		Tieregisterinumero	15/02/0 – 15/07/7570	Yleiskartta Vt 15 plv. 28000-35000
15.10.2019		15.10.2019			Mittakaava	1:10 000	Piir.no 2.1T-5

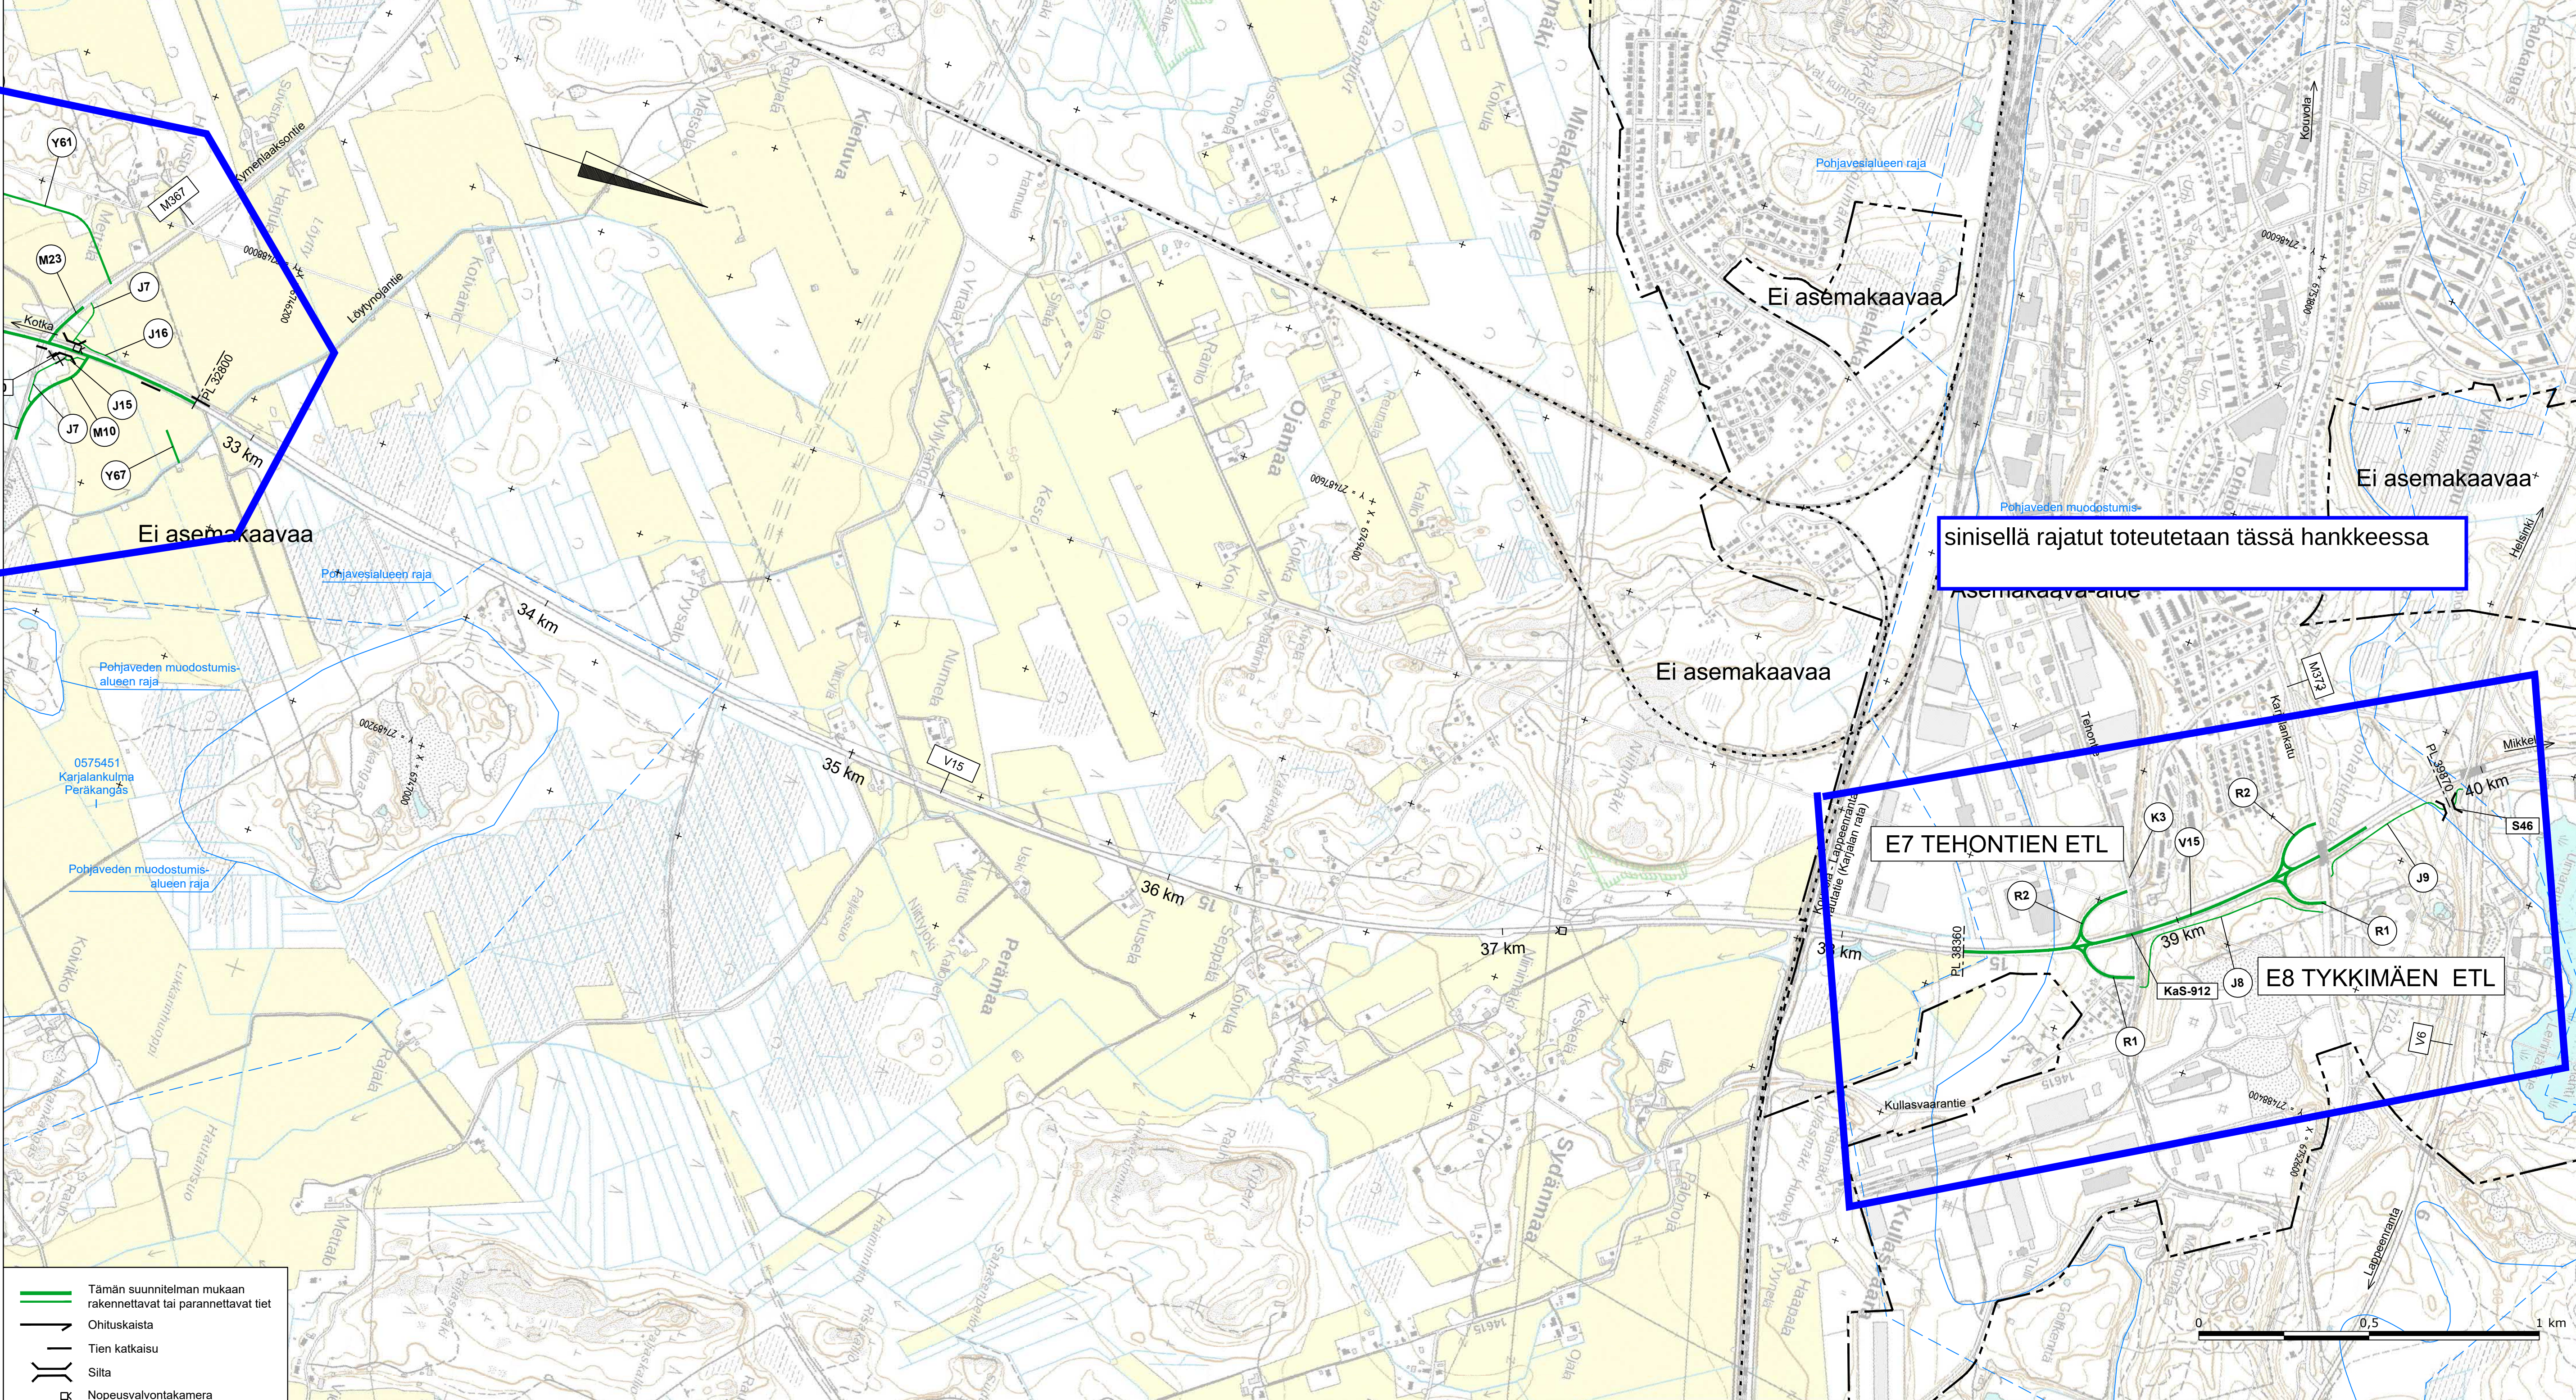

Tämän suunnitelman mukaan rakennettavat tai parannettavat tiet

Ohituskaista

Tien katkaisu

Silta

Nopeusvalvontakamera

Asemakaava-alueen raja

Muiden suunnitelmien mukaan rakennettavat tiet

Merkki	Muutos	Pvm	Suunn.	Tark.	Koordinaattijärjestelmä	ETRS-GK27	Valtatie 15 parantaminen väillä Rantahaka – Kouvola, tiesuunnitelma, Kotka ja Kouvola		
		Pvm	Juha Laamanen	Pvm	Rauno Tuominen	Korkeusjärjestelmä	N2000	Yleiskartta Vt 15 plv. 35000-40000	
15.10.2019		15.10.2019		15/02/0 – 15/07/7570		Mittakaava		Pii.rno	
						1:10 000		2.1T-6	