


\\mapespiiles\urvat\151009\348_Tasoristeukset_Savo-Karjala\Suunnittelu\Ahonkylä\Skartta_Ahonkylä.dwg

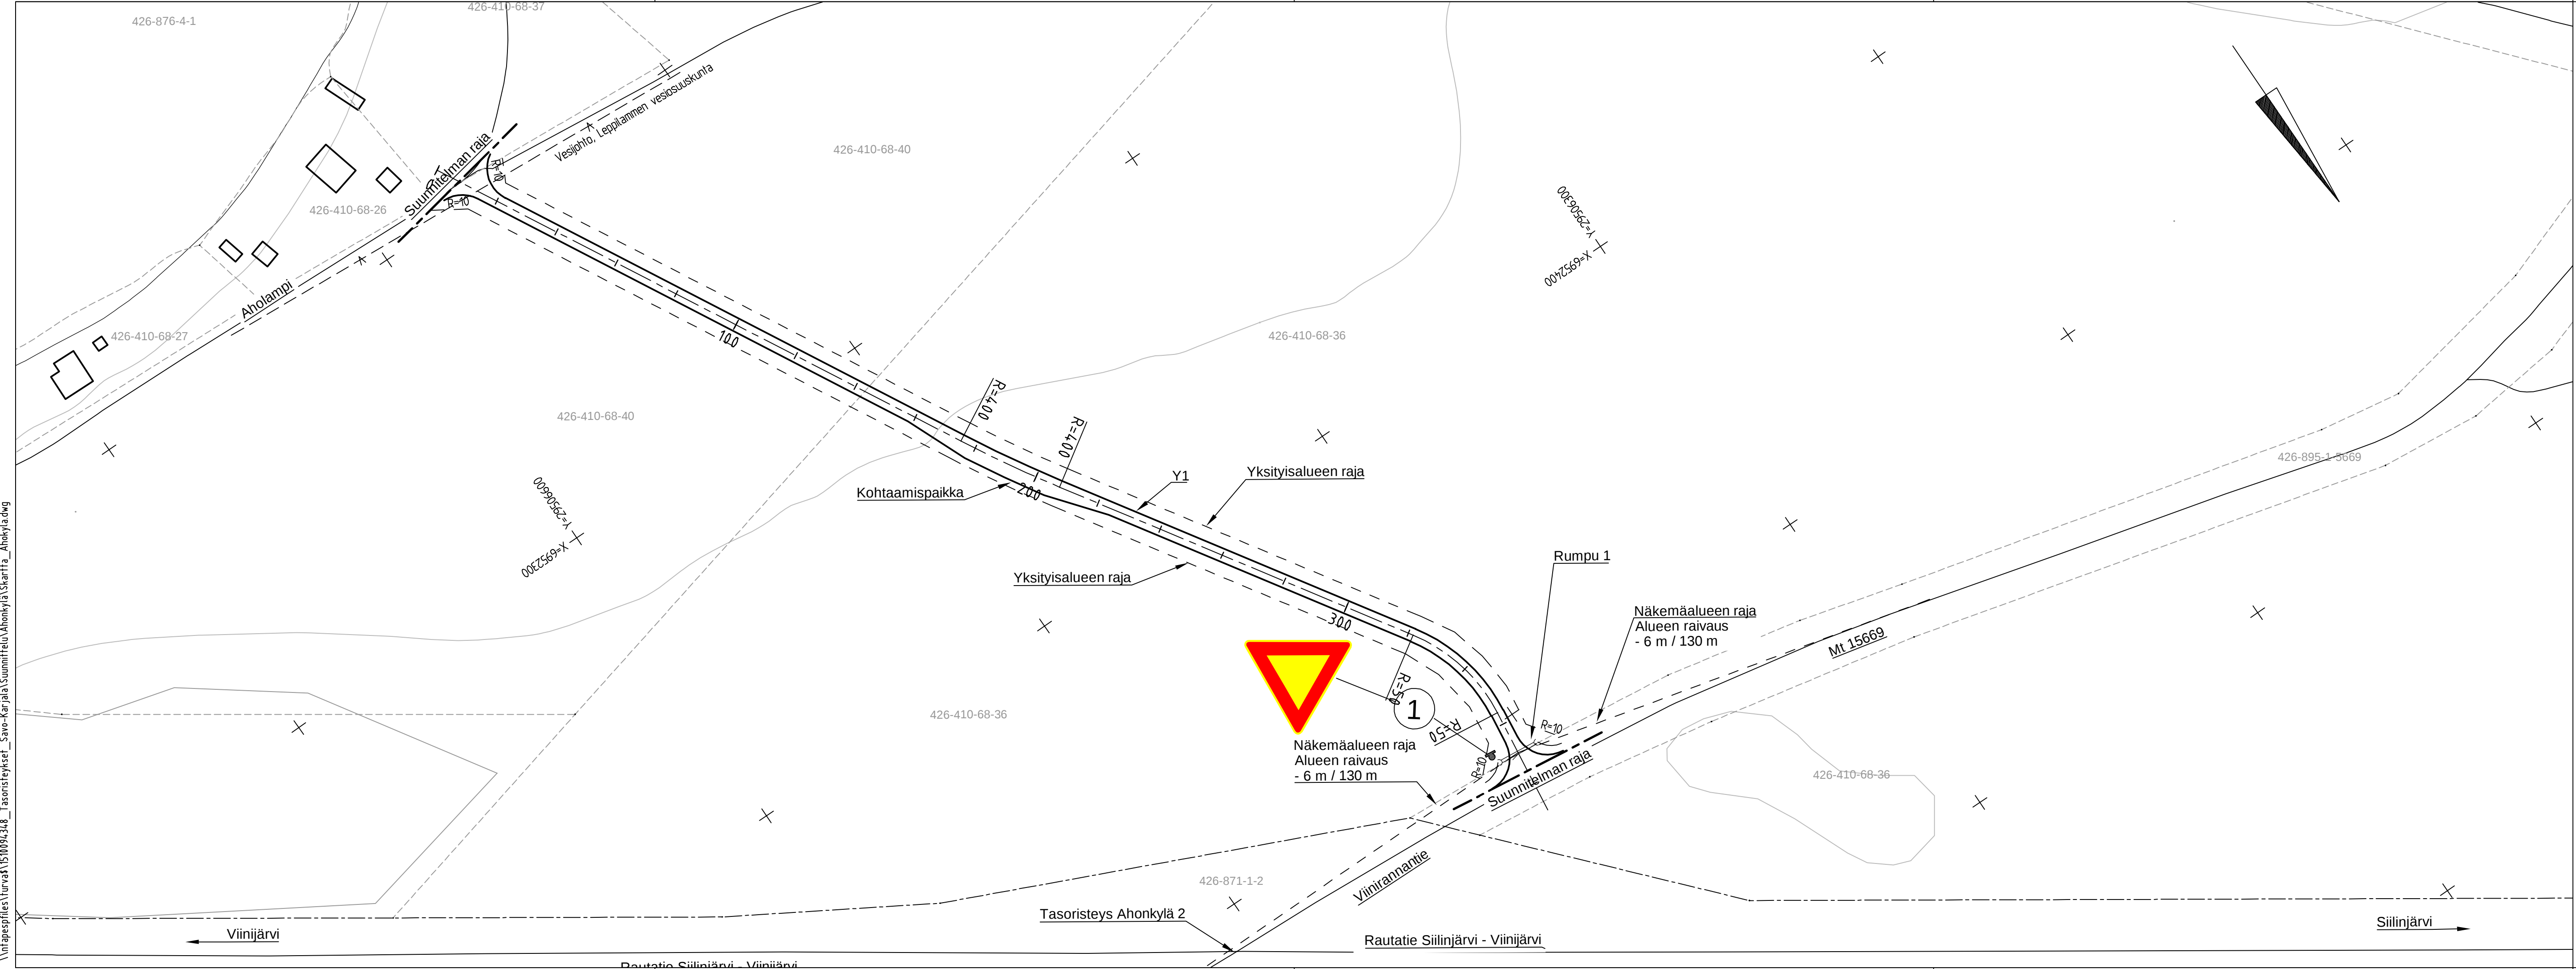

Muut.	Selitys	Pvm	Tehnyt	Pvm	Hyv.
Tilaaaja		Hanke tai rafaosa			
		Tasoristeysten poisto Laukkala ja Ahonkylä 1, Liperi			
		Suunnitteluvaihe RAKENTAMISSUUNNITELMA			
Toimittaja		Piirustuksen sisältö			
		SUUNNITELMAKARTTA Y1 Ahonkylä Liperi			
Piirt.	27.1.2026	KJa	Mittakaava		
Suunn.	27.1.2026	Kari Jalonen	1:1000		
Tark.			Koordinaatti- ja korkeusjärj.		
Hyv.			ETRS-GK29 / N2000		
Til. hyv.			Rafaosan nro		
			1803 / 731		
			Paikka	Laji	Numero
			2400	73	9030
				Muut.	Lehti
				-	2
					4