
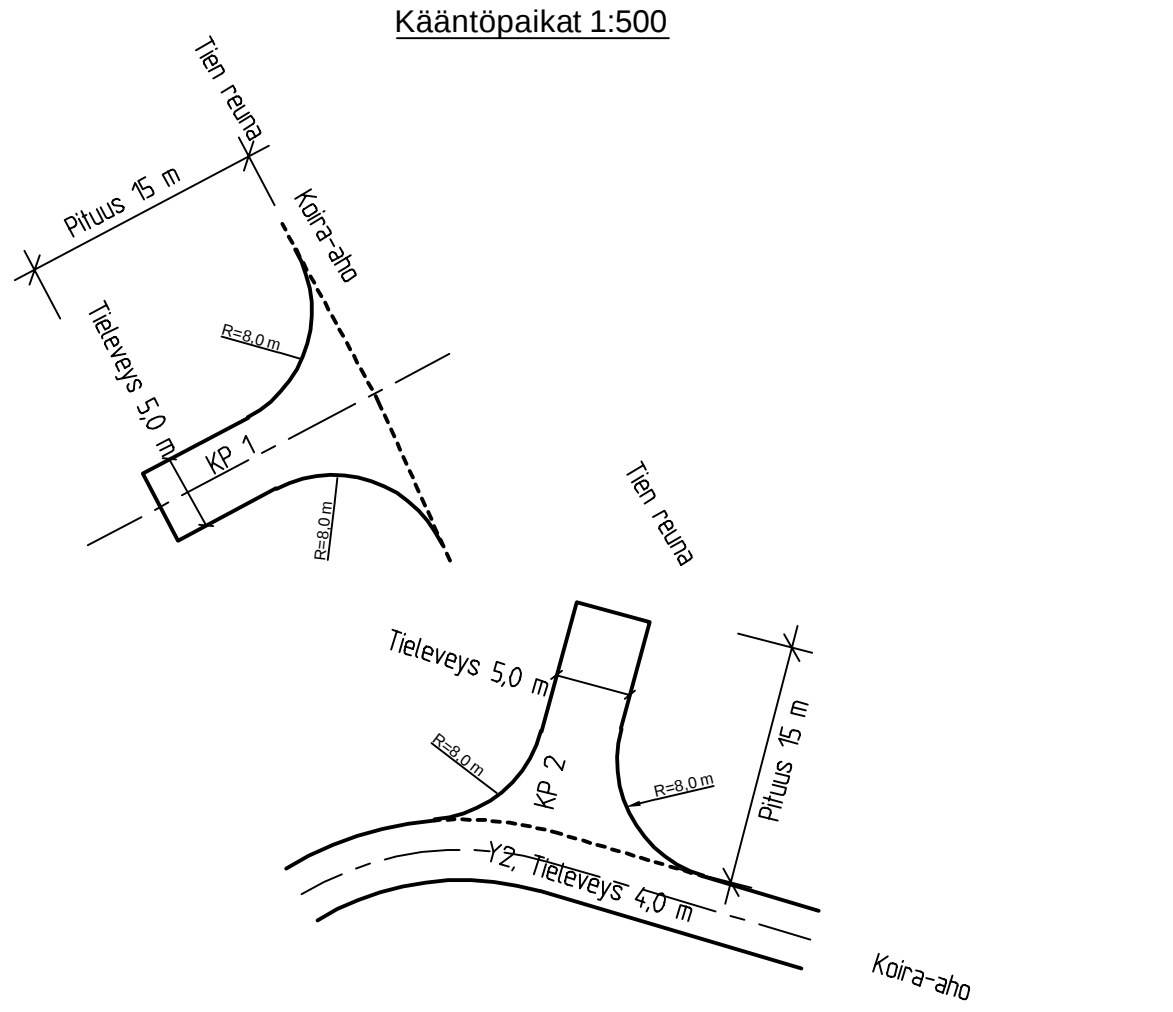


\\ntapepfiles\lurva\151009\348_Tasoristeykset_Savo-Karjala\Suunnittelu\Ahonkylä\Skartta_Ahonkylä.dwg

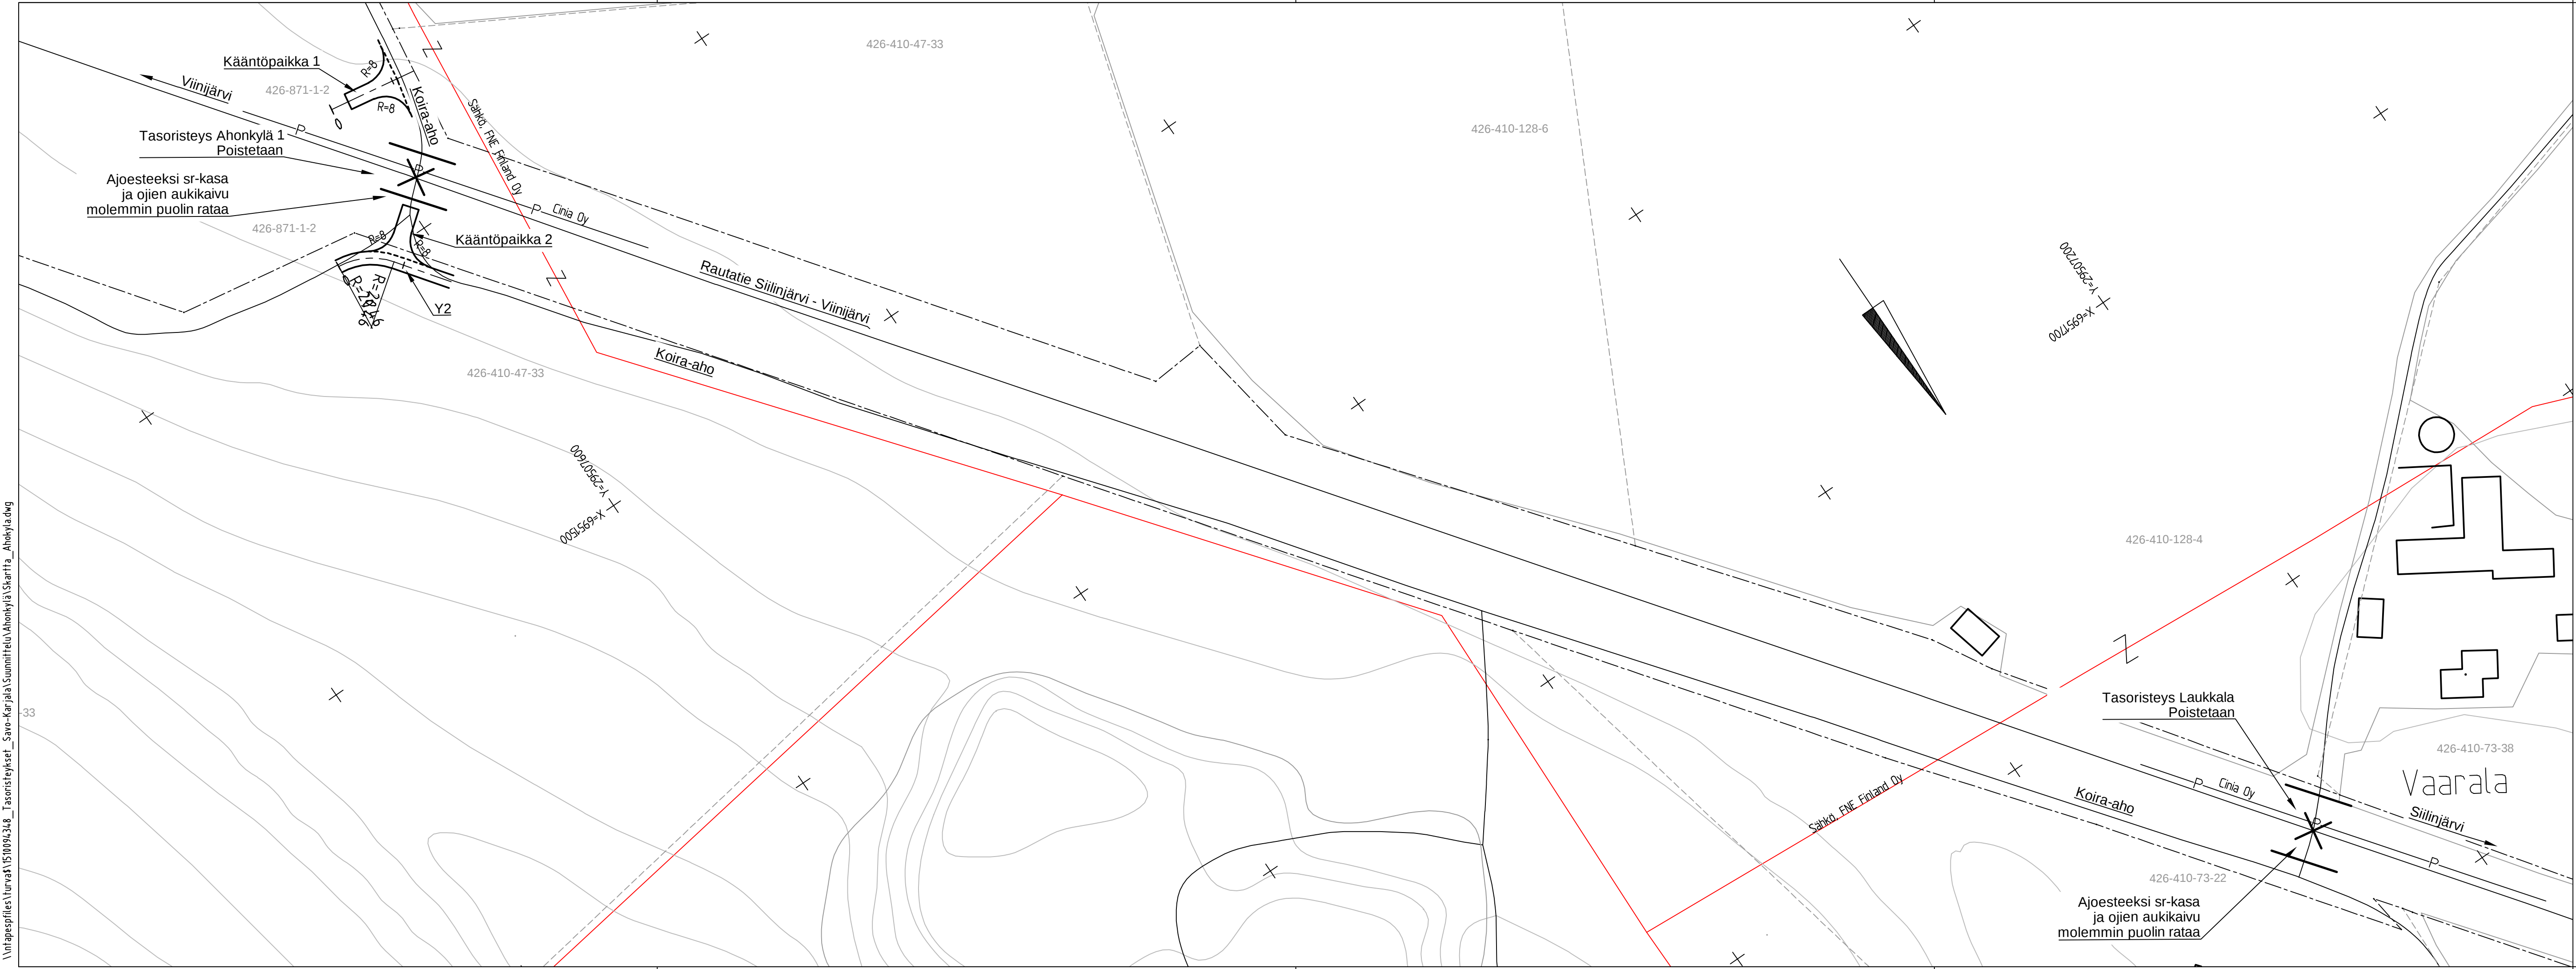

Muut.	Selitys	Pvm	Tehnyt	Pvm	Hyv.
Tilaaaja		Hanke tai rataosa			
		Tasoristeysten poisto Laukkala ja Ahonkylä 1, Liperi			
Suunnitteluvaihe		Suunnitteluvaihe			
Toimittaja		Suunnitelman sisältö			
		SUUNNITELMAKARTTA			
		Tasoristeykset			
		Ahonkylä			
		Liperi			
Piirt.	27.1.2026	KJa	Mittakaava		
Suunn.	27.1.2026	Kari Jalonen	1:1000		
Tark.			Koordinaatti- ja korkeusjärj.		
Hyv.			ETRS-GK29 / N2000		
Til. hyv.			Rataosan nro		
			1803 / 731		
			Paikka	Laji	Número
			2400	73	9030
				Muut.	Lehti
				-	4
					4