


Värien selitykset:

Suunnitellut tiet ja kadut:

- Tämän suunnitelman mukaan rakennettavat tai parannettavat tiet
- Meluntorjuntarakenne

Nykyiset tiet:

- Yksityinen tie
- Katu

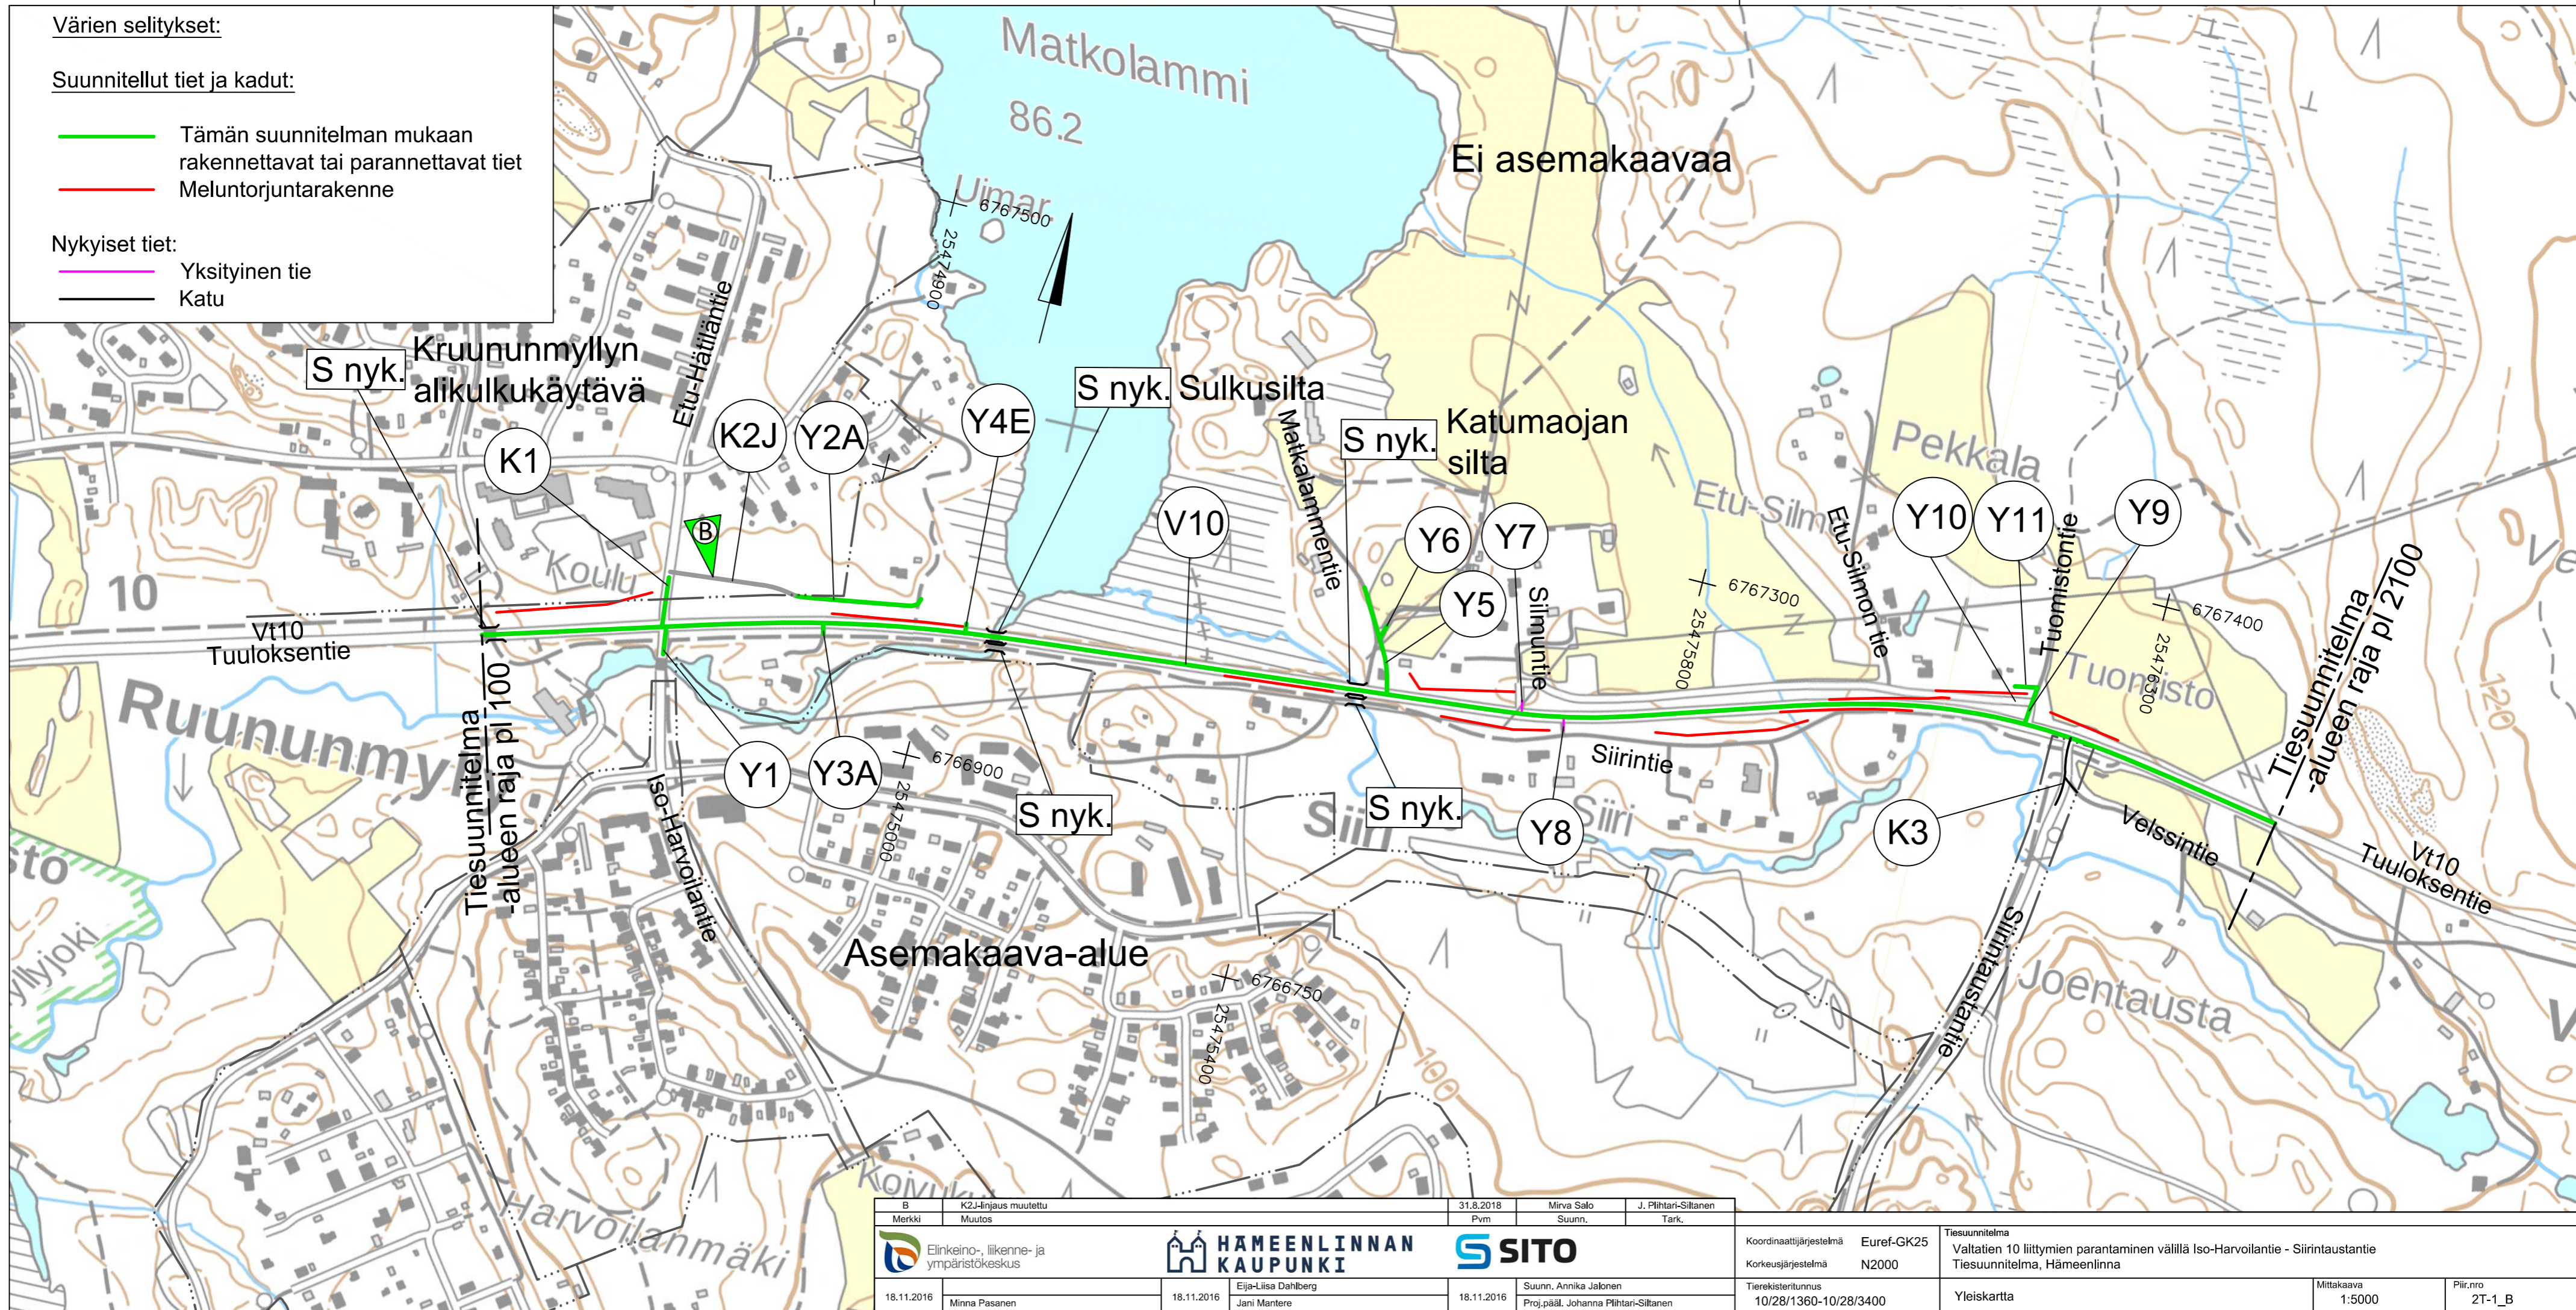

B	K2J-linjauksen muuttaminen	31.8.2018	Mirva Salo	J. Pihlari-Siltanen
Merkki	Muutos	Pvm	Suunn.	Tark.
18.11.2016	Minna Pasanen	18.11.2016	Eija-Liisa Dahlberg Jani Mantere	18.11.2016 Proj.pääl. Johanna Pihlari-Siltanen



Koordinaattijärjestelmä: Euref-GK25  
 Korkeusjärjestelmä: N2000

Tiesuunnitelma: Valtatie 10 liittymien parantaminen välillä Iso-Harvoilantie - Siirintaustantie  
 Tiesuunnitelma, Hämeenlinna

Tierekisteritunnus: 10/28/1360-10/28/3400  
 Yleiskartta

Mittakaava: 1:5000

Piir.nro: 2T-1\_B