


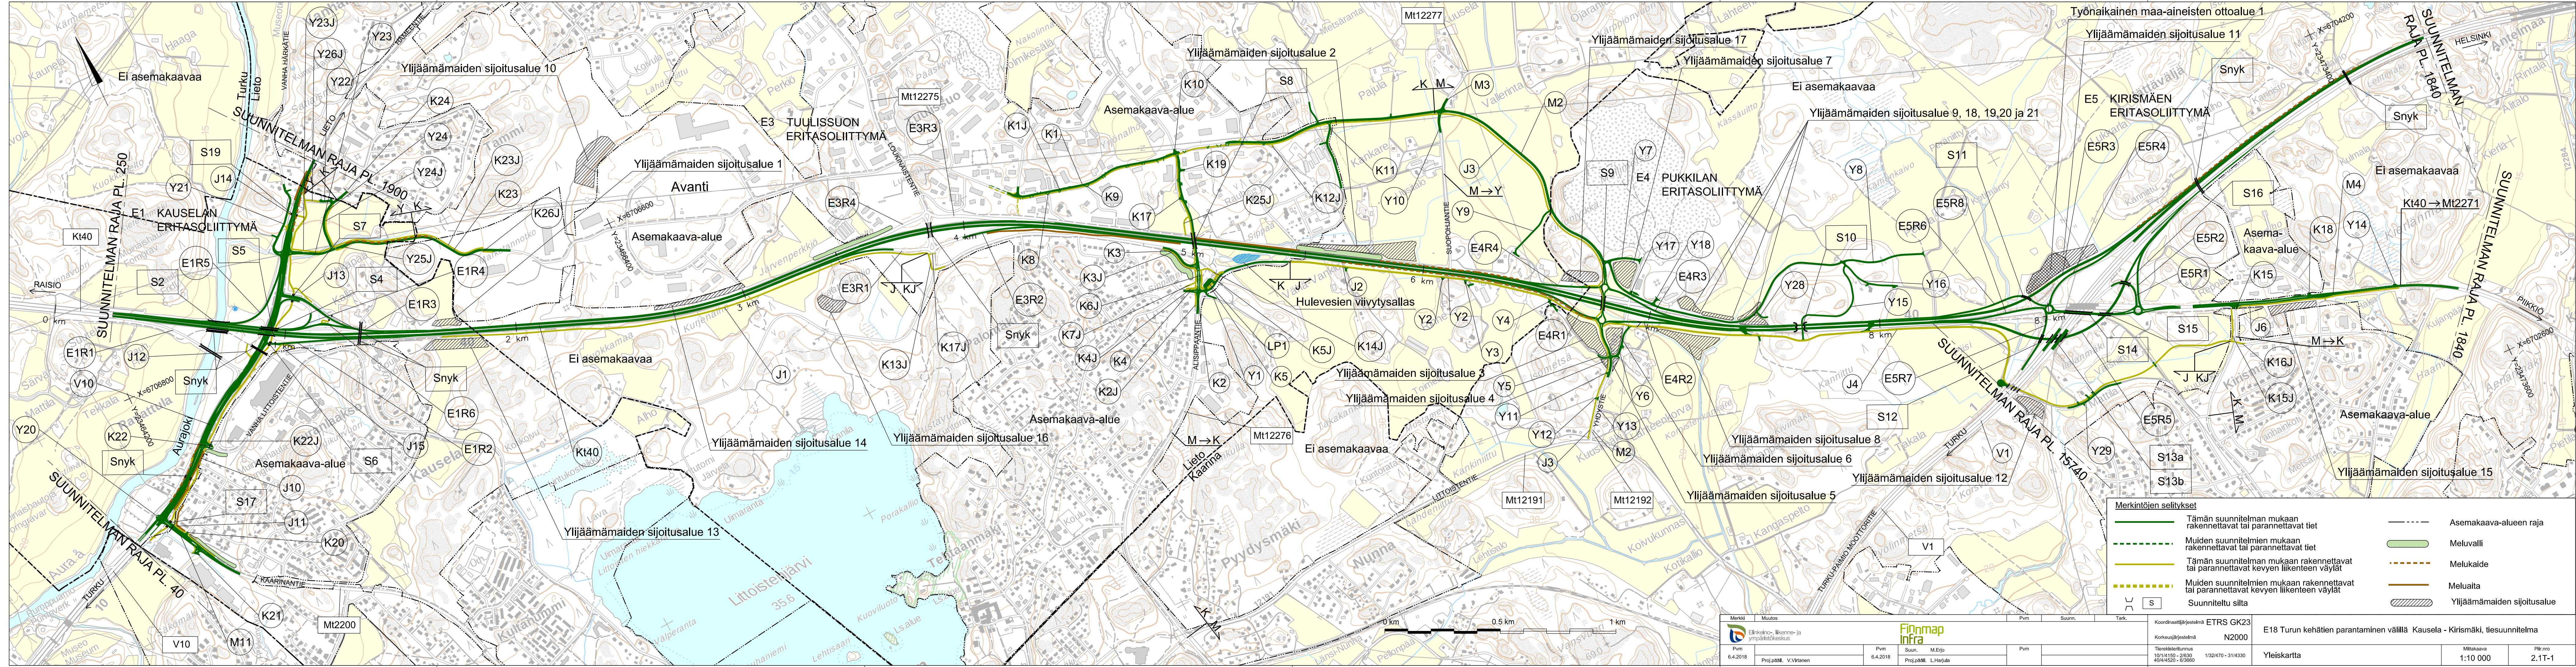

Merkintöjen selitykset	
	Tämän suunnitelman mukaan rakennettavat tai parannettavat tiet
	Muiden suunnitelmien mukaan rakennettavat tai parannettavat tiet
	Tämän suunnitelman mukaan rakennettavat tai parannettavat kevyen liikenteen väylät
	Muiden suunnitelmien mukaan rakennettavat tai parannettavat kevyen liikenteen väylät
	Suunniteltu silta
	Asemakaava-alueen raja
	Meluvalli
	Melukaide
	Meluita
	Ylijäämämaiden sijoitusalue

Merkki		Muutos	Pvm		Suunn.	Tark.
			6.4.2018			
Proj.pääll.		V. Viitanen	6.4.2018			
Suun.		M. Eijo	6.4.2018			
Proj.pääll.		L. Harjula	6.4.2018			
Koordinaattijärjestelmä		ETRS GK23	Korkeusjärjestelmä		N2000	
Tilerekisteritunnus		10/14150 - 2/630	1/321470 - 31/4330			
40/44520 - 6/3660						
E18 Turun kehätien parantaminen välillä Kausela - Kirismäki, tiesuunnitelma			Yleiskartta			
Mittakaava		1:10 000	Pii:nro		2.1T-1	