


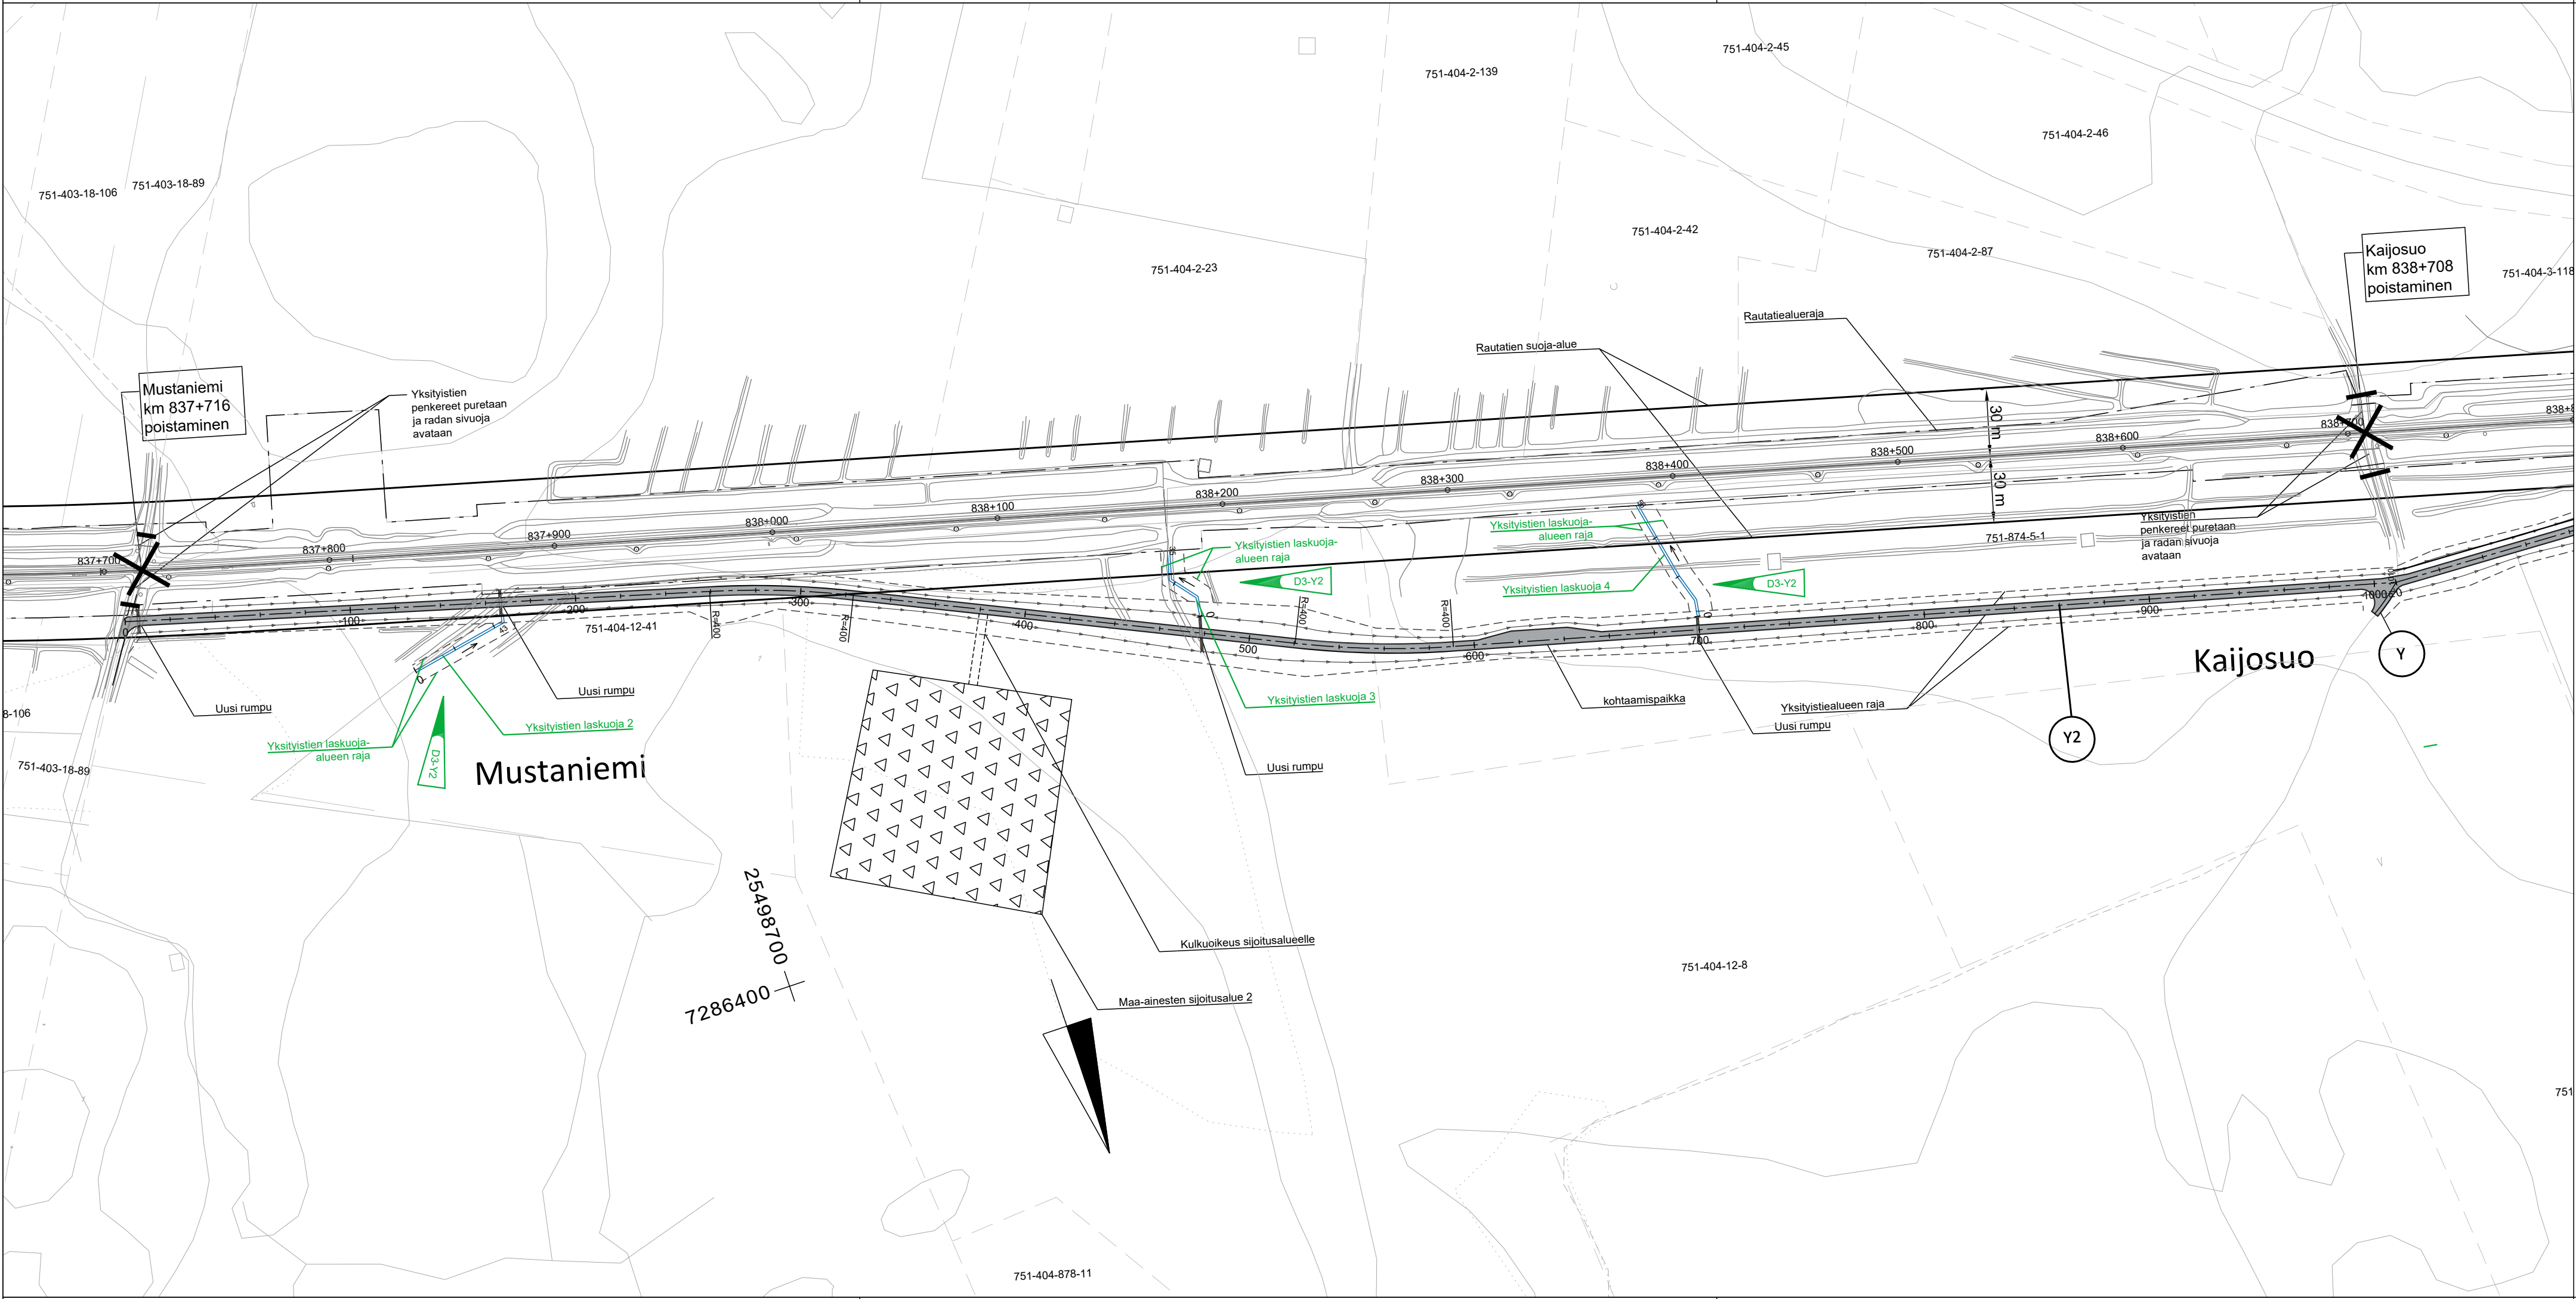

D3-Y2 Täsmennetty laskuojien merkintöjä		27.3.2024	P.Nissi		
Muut.	Selitys	Pvm	Tehnyt	Pvm	Hyv.
Väylävirasto Trafikledsverket		Hanke tai rataosa Tasoristeysturvallisuuden pa- rantaminen välillä Halluajärvi- Horsma; Simo			
		Suunnitteluvaihe Ratasuunnitelma			
Toimittaja		Piirustuksen sisältö Suunnitelmakartta 1:2000			
SITOWISE		Y2			
Piirt.					
Suunn.	31.10.2022	A.Kantola			
Tark.		P.Hartikainen			
Hyv.					
		Mittakaava 1:2000			
Tark.		Koordinaatti- ja korkeusjärj. ETRS GK25/N2000			
Hyv.		Rataoson nro 008			
Tark.		Paikka	Laji	Numero	Muut. Lehti
Hyv.		3700	72	6505	D 1
					1