


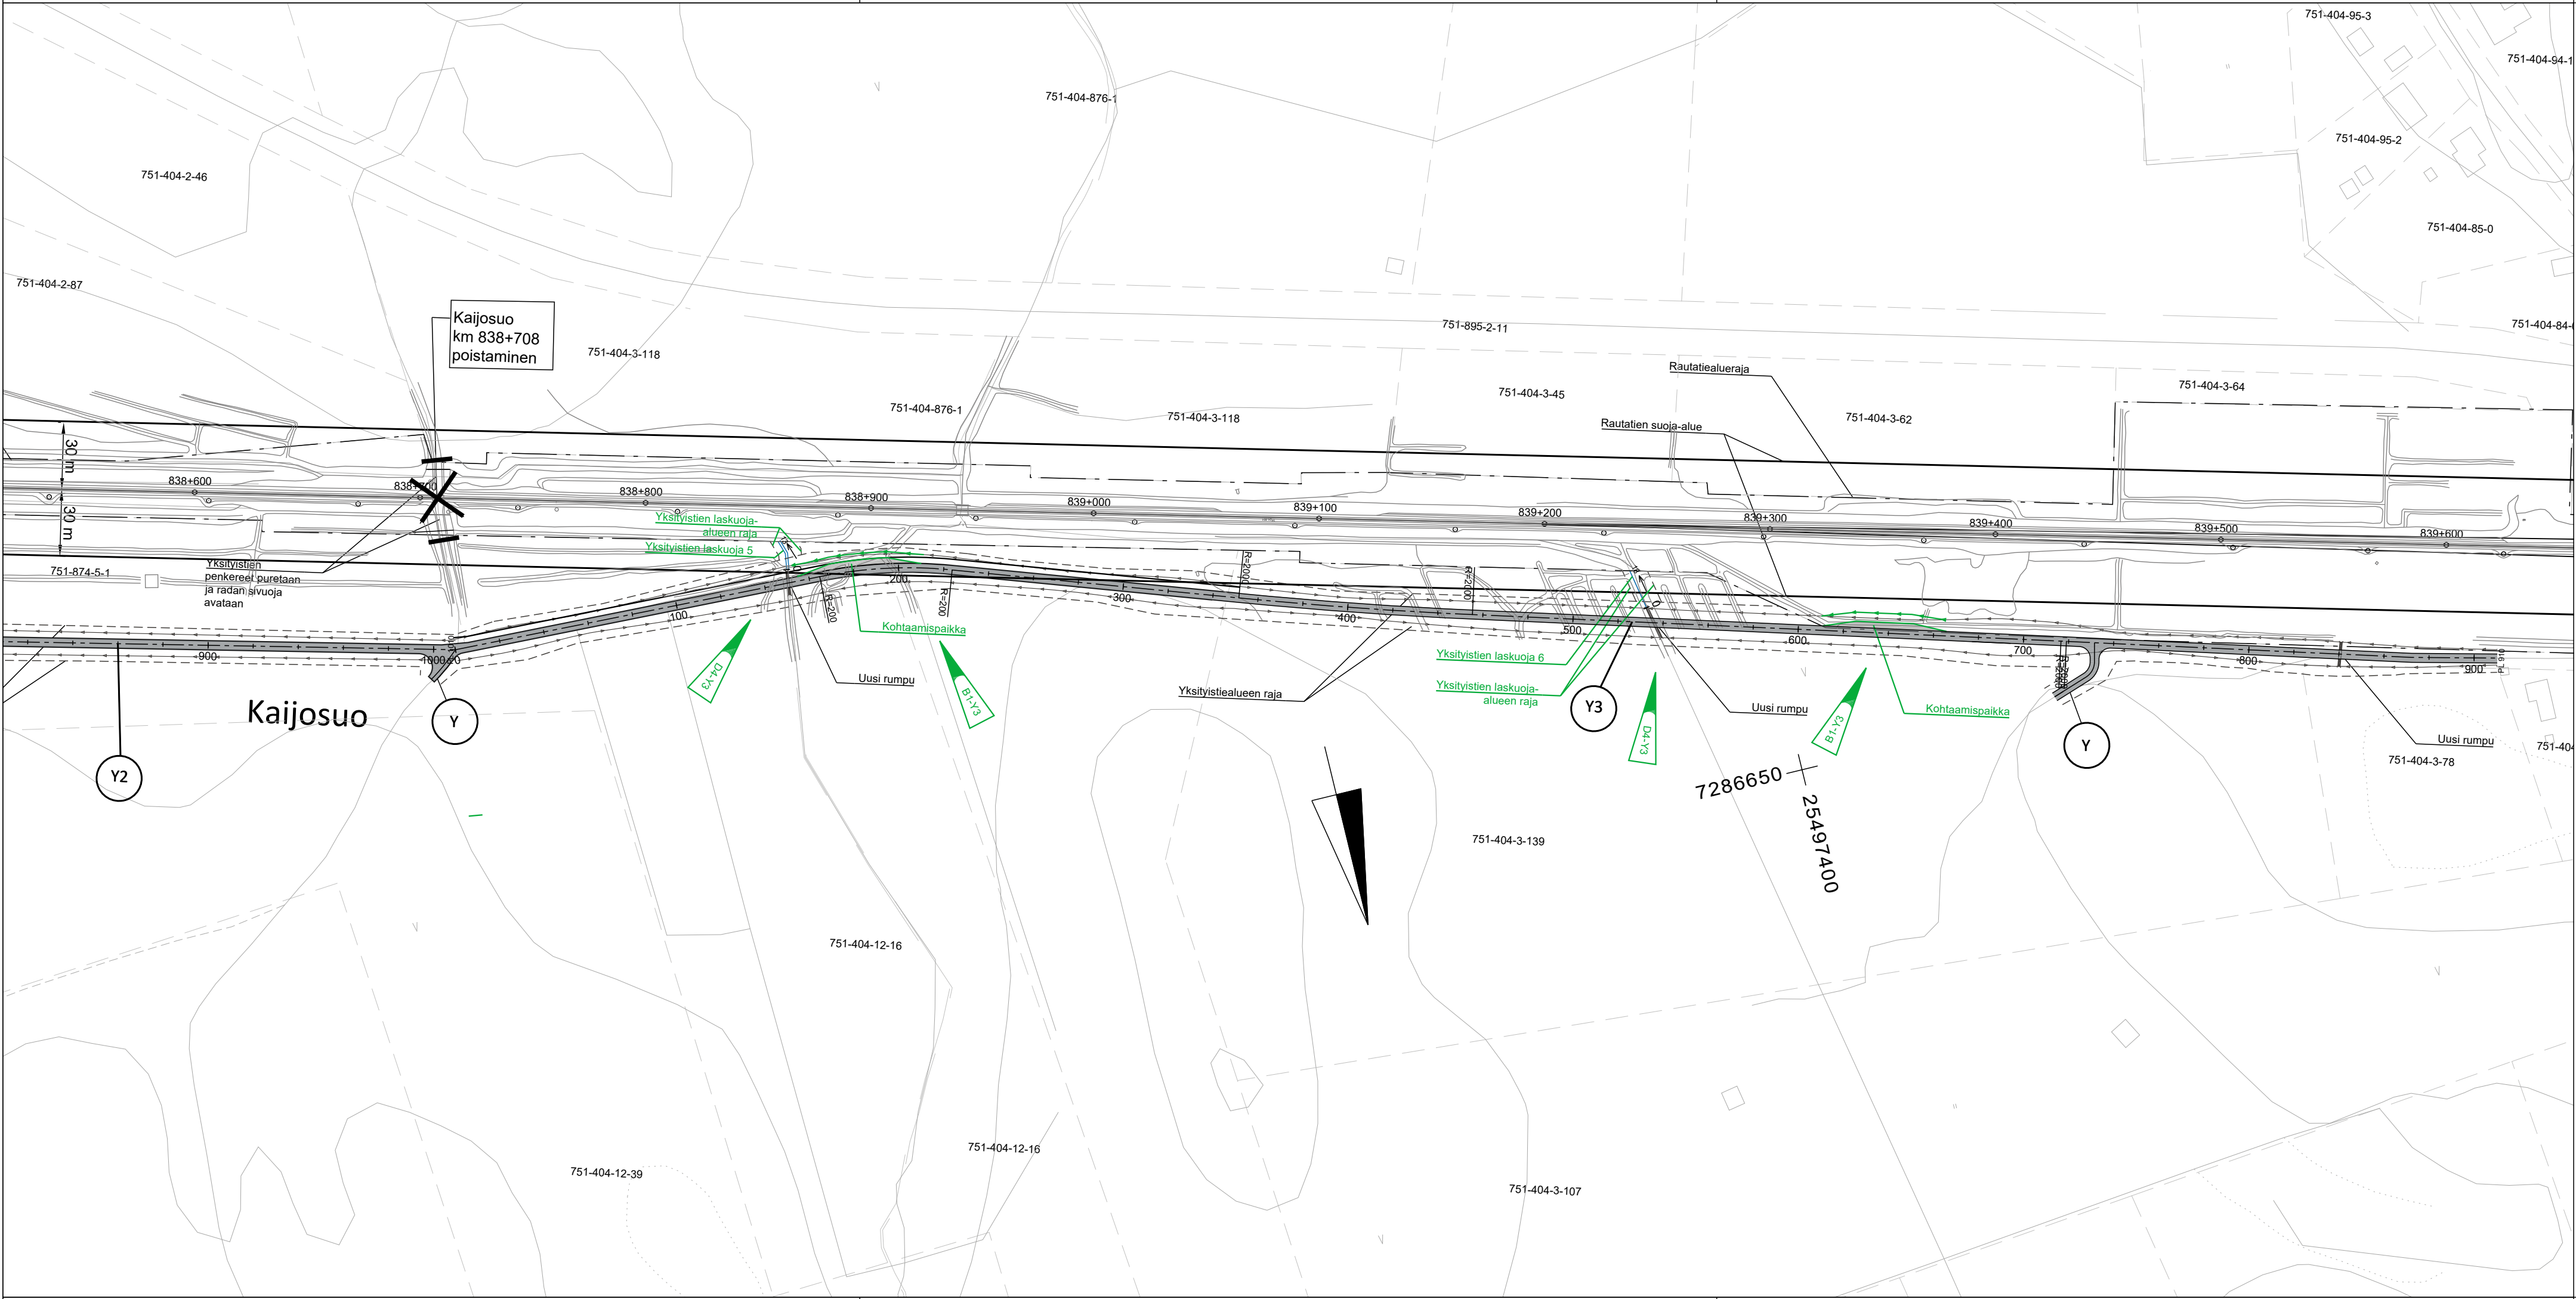

D4-Y3	Täsmennetty laskuojien merkintöjä	27.3.2024	P.Nissi		
B1-Y3	Lisätty kohtaamispaikka	6.4.2023	P.Nissi		
Muut.	Selitys	Pvm	Tehnyt	Pvm	Hyv.
V Väylävirasto Trafikledsverket		Hanke tai rataosa Tasoristeysturvallisuuden parantaminen välillä Halluajärvi-Horsma; Simo			
		Suunnitteluvaihe Ratasuunnitelma			
Toimittaja		Piirustuksen sisältö Suunnitelmakartta			
SITOWISE		1:2000			
Piirt.		Y3			
Suunn.	31.10.2022				
Tark.	A.Kantola				
Hyv.	P.Hartikainen				
		Mittakaava			
		1:2000			
Tark.		Koordinaatti- ja korkeusjärj.			
Hyv.		ETRS GK25/N2000			
		Rataosan nro			
		008			
Tark.		Paikka	Laji	Numero	Muut. Lehti
Hyv.		3700	72	6506	D 1
					Lehtiä
					1