


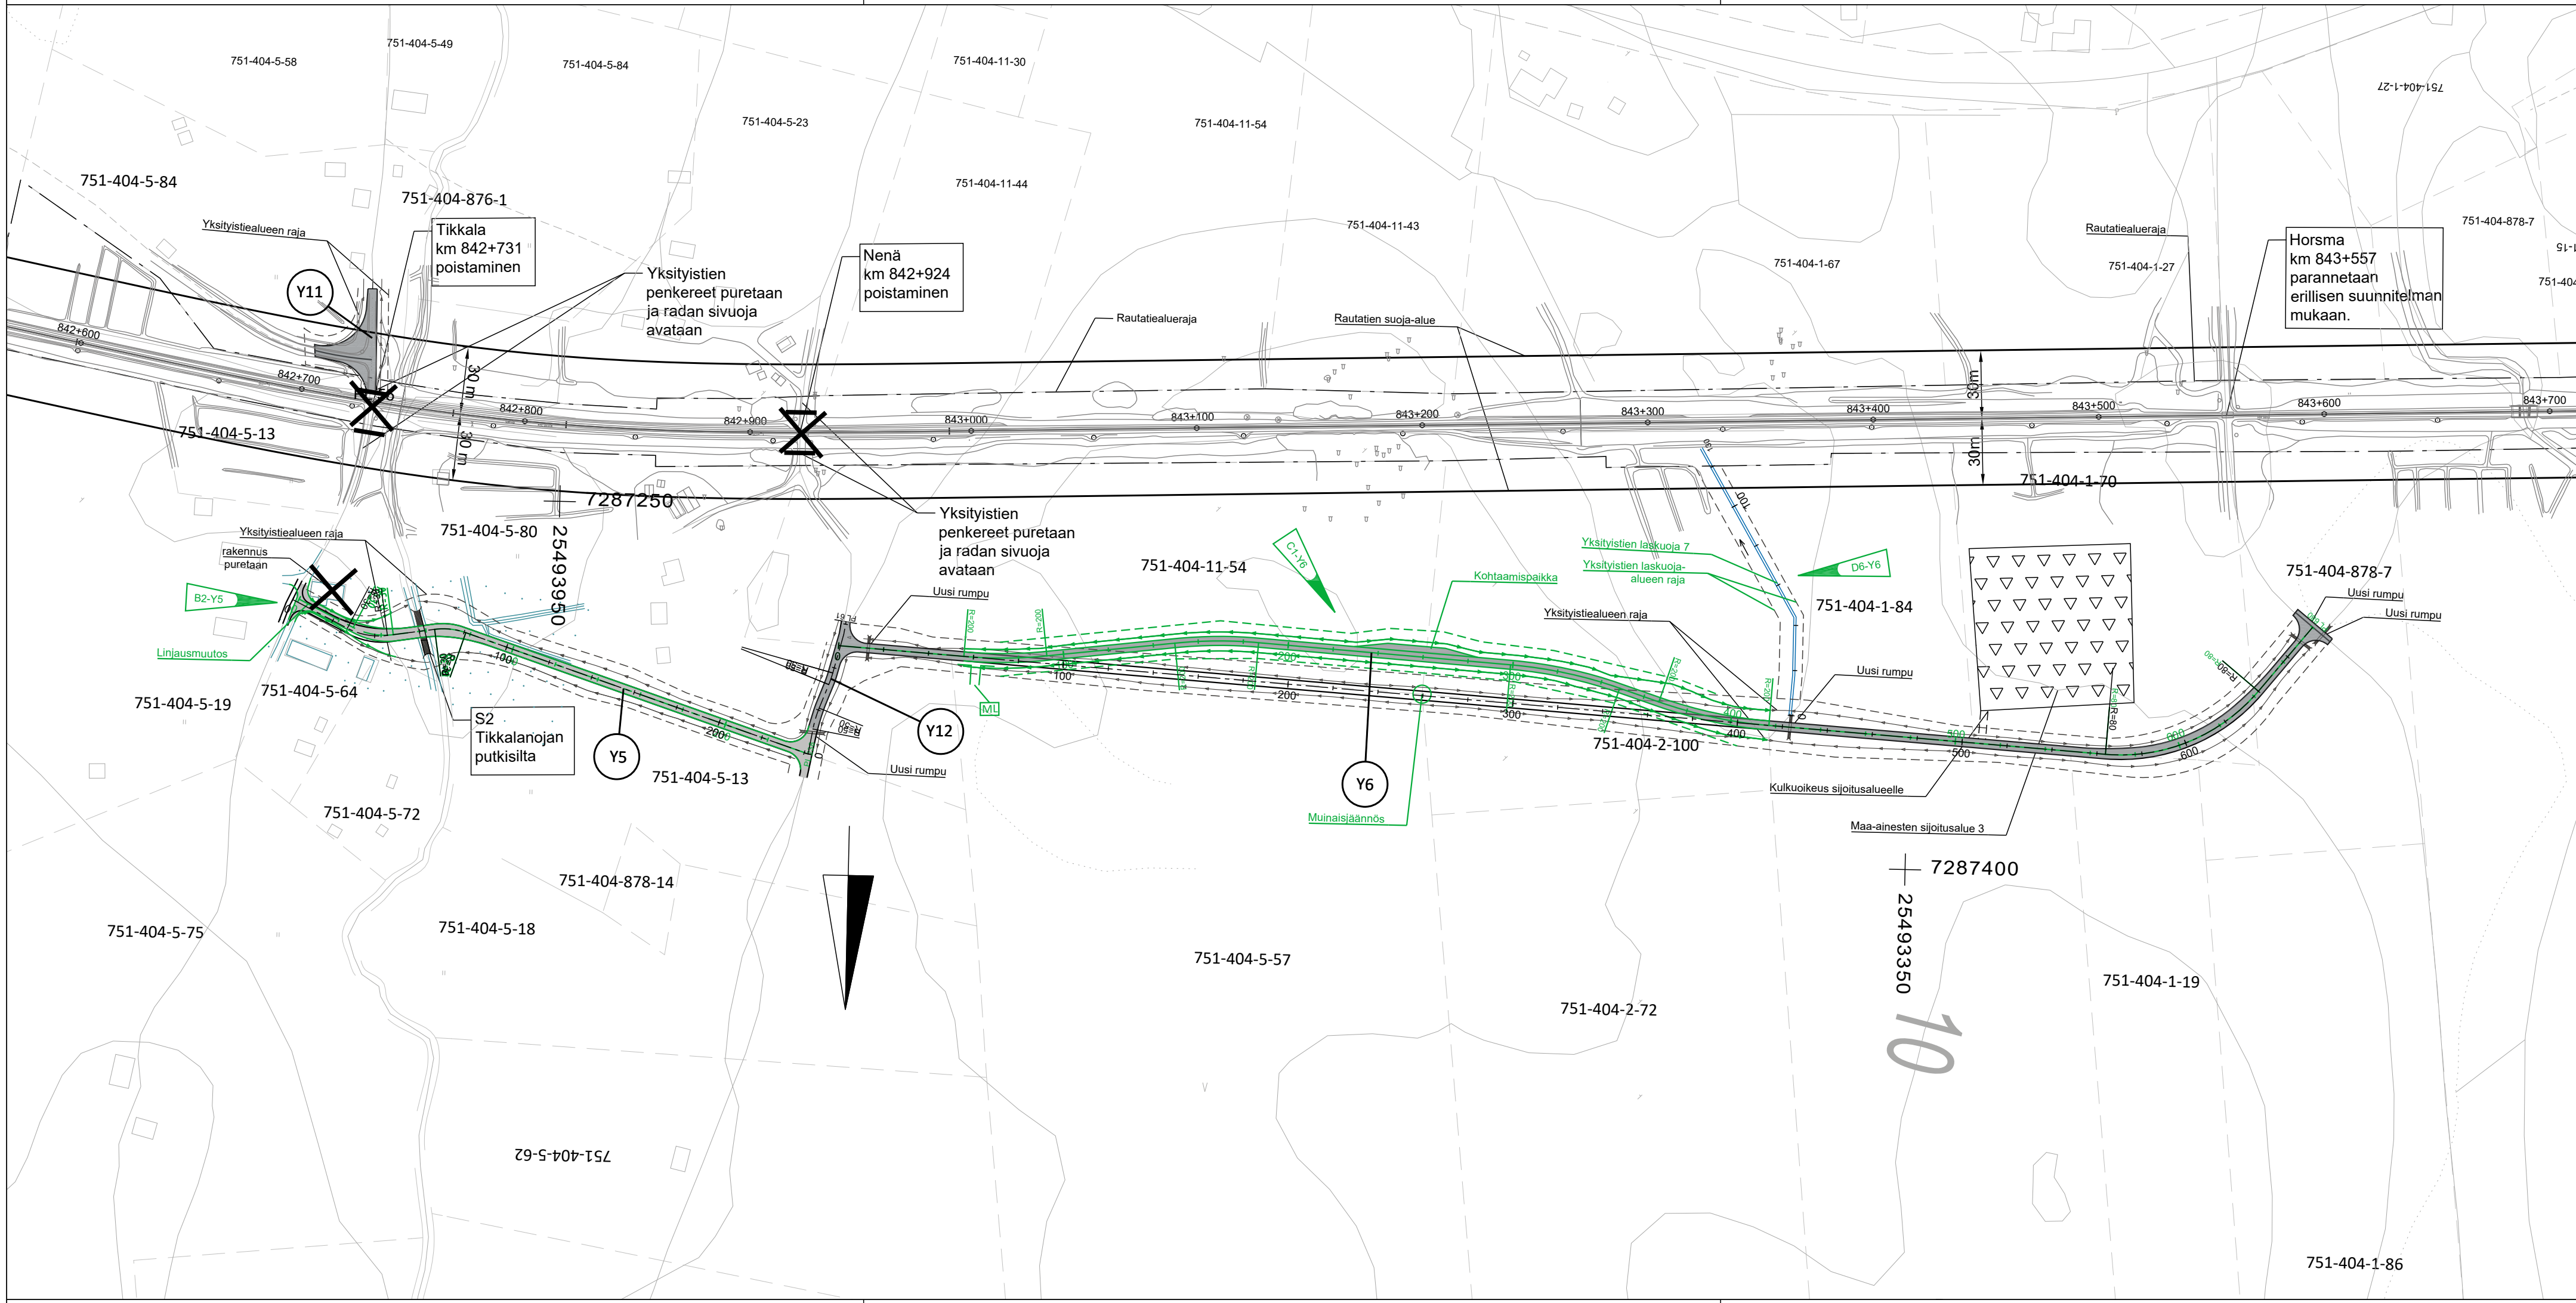

D6-Y6	Täsmennetty laskuojen merkintöjä	27.3.2024	P.Nissi		
C1-Y6	Linjausmuutos ja maatalousliittymä	19.10.2023	P.Nissi		
B2-Y5	Linjausmuutos	6.4.2023	P.Nissi		
Muut.	Selitys	Pvm	Tehnyt	Pvm	Hyv.
V Väylävirasto Trafikledsverket		Honke tai rataosa Tasoristeysturvallisuuden pa- rantaminen välillä Halluajärvi- Horsma; Simo			
		Suunnitteluvaihe Ratasuunnitelma			
Toimittaja		Päristyksen sisältö Suunnitelmakartta 1:2000 Y5, Y6, Y11, Y12			
Piirt.					
Suunn.	31.10.2022	A.Kantola			
Tark.		P.Hartikainen			
Hyv.					
		Mittakaava 1:2000			
Tark.		Koordinaatti- ja korkeusjärj. ETRS GK25/N2000			
Hyv.		Ratoosan nro 008			
Tark.		Paikka	Loji	Numero	Muut. Lehti
Hyv.		3700	72	6508	D 1 1