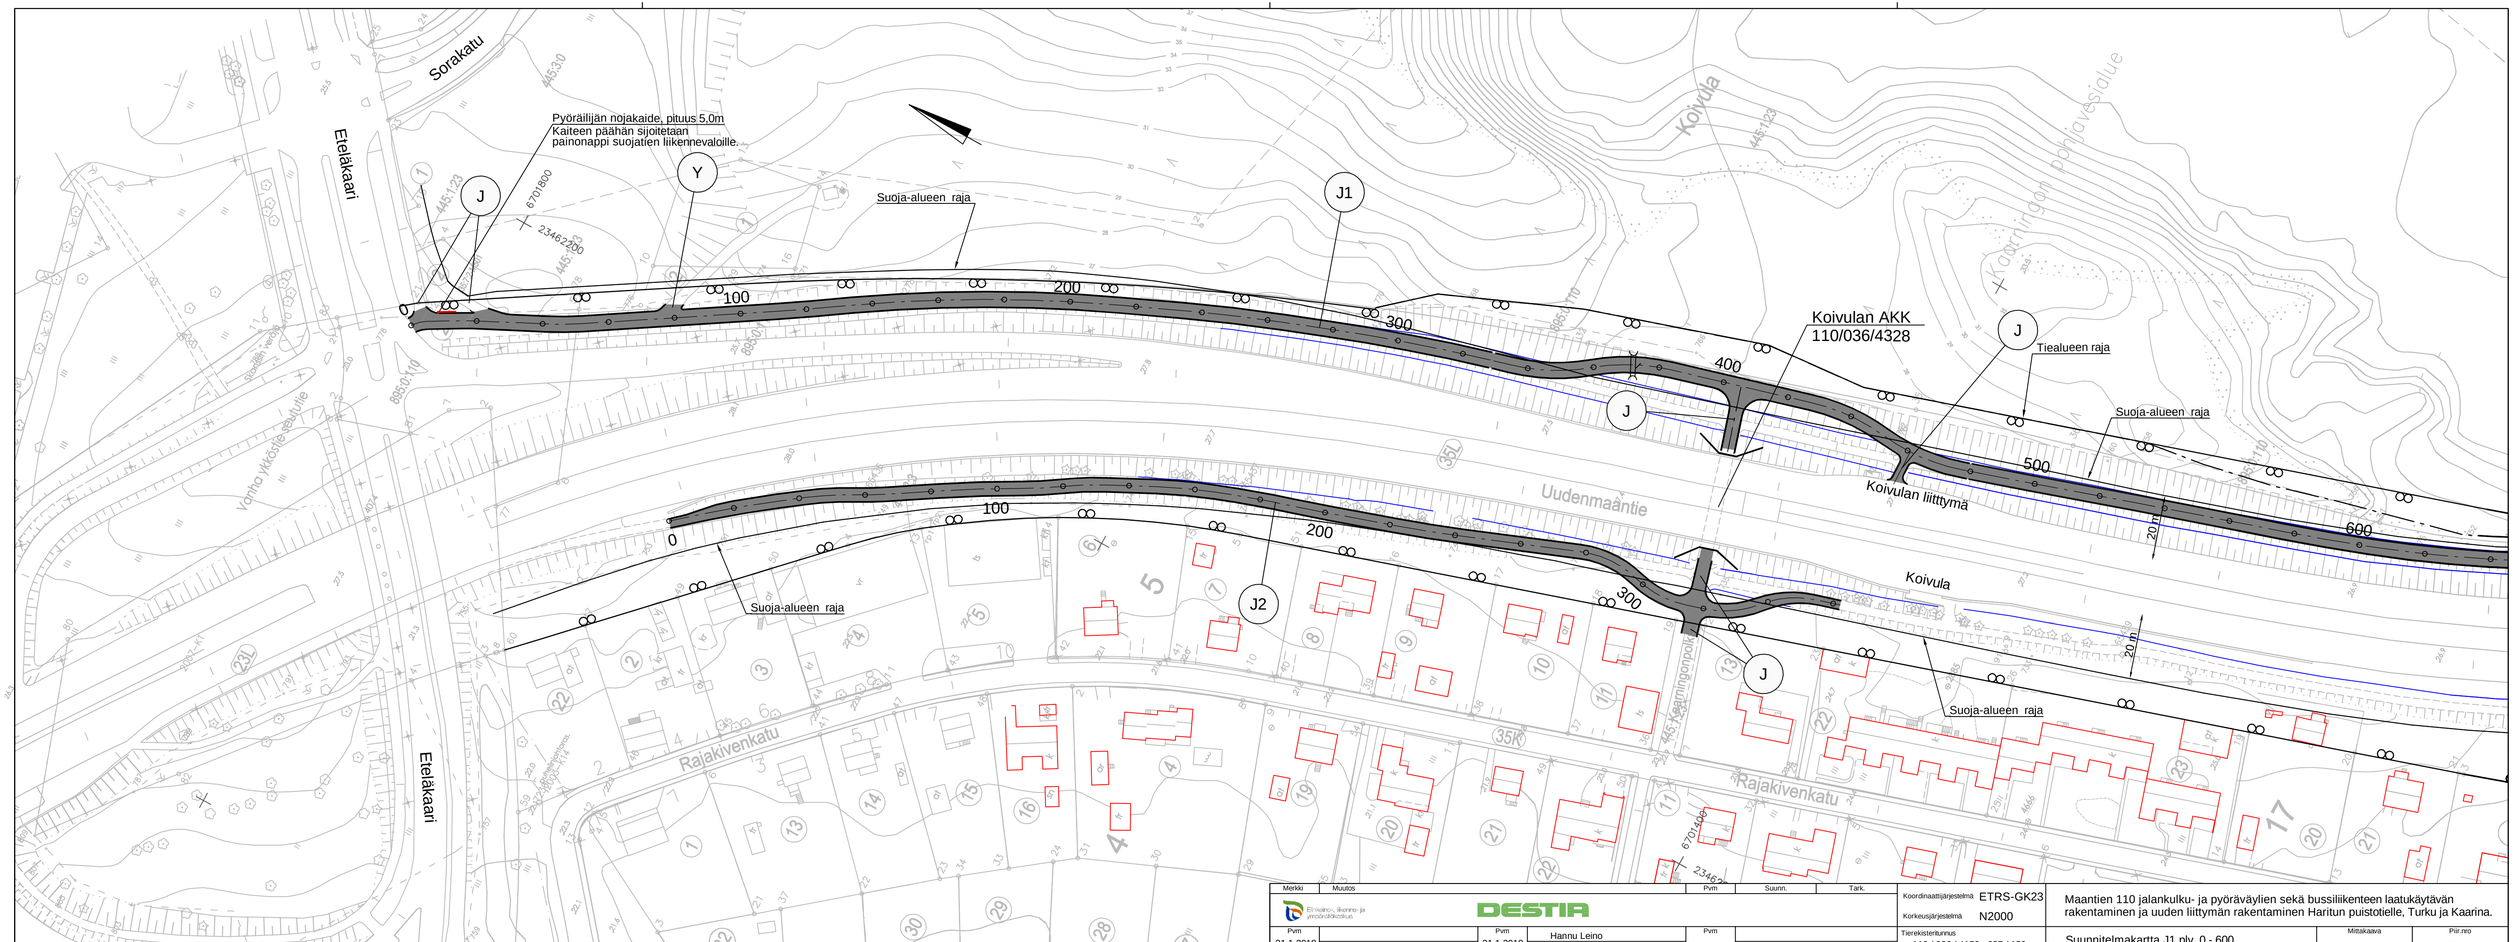

Merkki	Muutos	Pvm	Suunn.	Tark.

Elinvoima-, liikenne- ja ympäristökeskus

DESTIA

Pvm		Pvm		Pvm	
31.1.2018	Sakari Hurskainen	31.1.2018	Hannu Leino Matti Vuolanto		

Koordinaattijärjestelmä	ETRS-GK23
Korkeusjärjestelmä	N2000
Tierekisteritunnus	110 / 036 / 4150 - 037 / 150

Maantien 110 jalankulku- ja pyöräväylien sekä bussiliikenteen laatukäytävän rakentaminen ja uuden liittymän rakentaminen Haritun puistotielle, Turku ja Kaarina.

Suunnitelmakartta J1 plv. 0 - 600

Mittakaava	Piir.nro
1:1000	3T-1