


Ei asemakaavaa

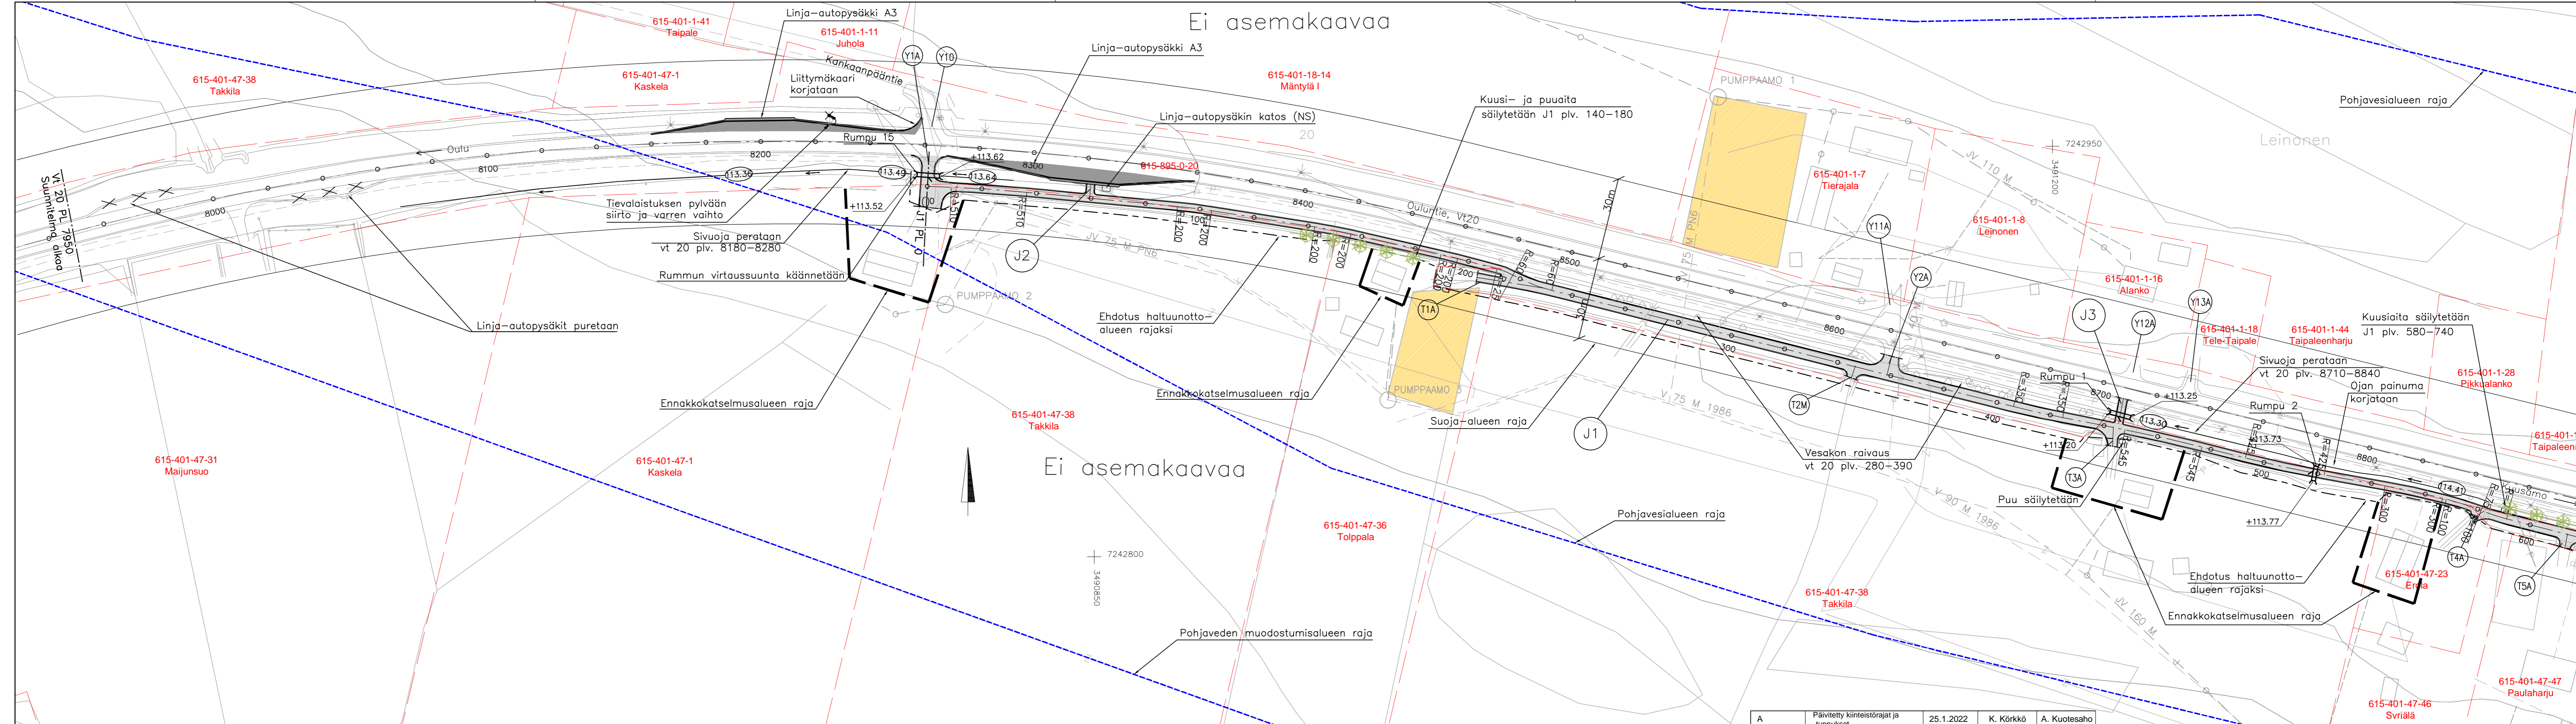

- Peltoalue
- Murske
- Asfalttibetoni

A	Päivitetty kiinteistörajat ja -tunnukset	25.1.2022	K. Kärkkö	A. Kuotesaho			
Merkki	Muutos	Pvm	Suunn.	Tark.	Koordinaattijärjestelmä	KKJ3	Tiesuunnitelma
					Korkeusjärjestelmä	N60	Vt 20 kevyen liikenteen järjestely Taipaleenharjun kohdalla,
					Suhta	1038	PUDASJÄRVI
28.2.2011		28.2.2011			Tieterikisteritunnus	20/14/8175-11100	Suunnitelmakartta J1 plv 0-620
					Mk	1:1000	Piir.nro
							3T-1