


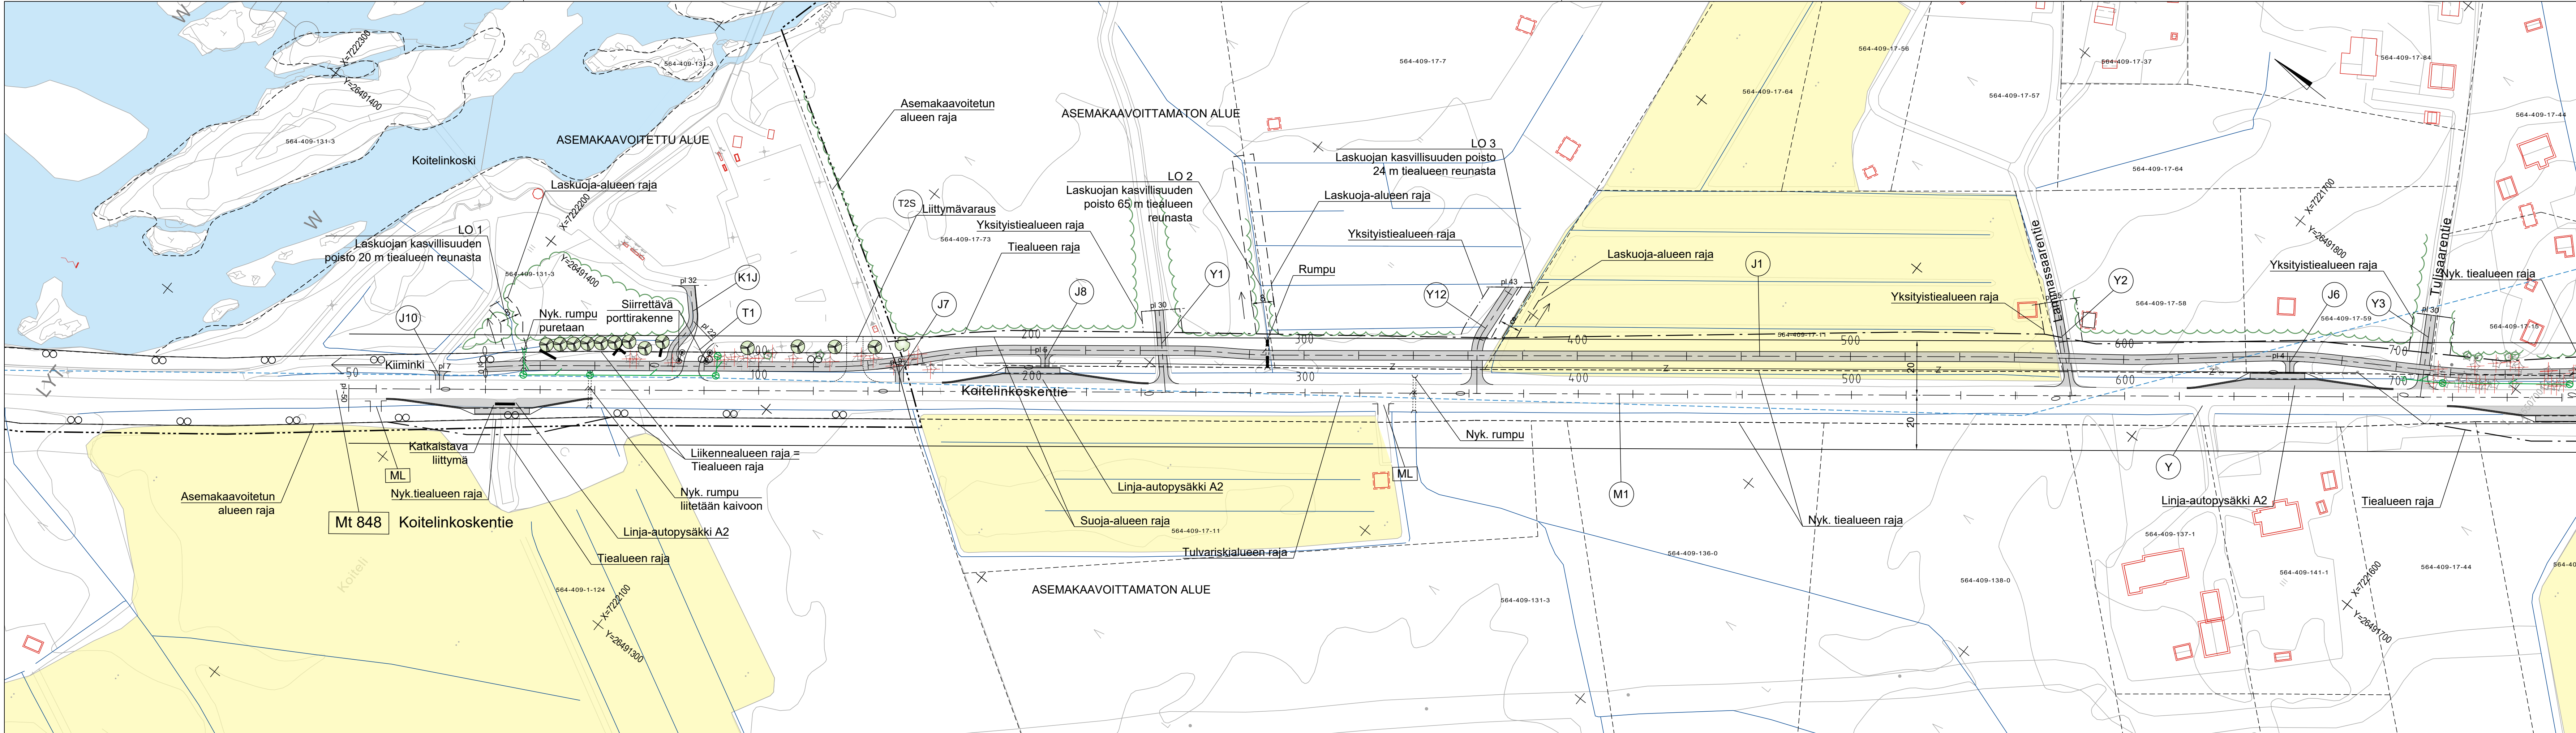

✕✕ Poistettava havu-/lehtipuu
● Siirrettävä koitelin portti

● Säilytettävä ja suojattava havu-/lehtipuu

— Säilyvä puustonreuna
● Istutettava havu-/lehtipuu

Einkalo- ja liikenne- ja ympäristökeskus
20.6.2022 Ari Kuotesaho

RAMBOLL
Ramboll
Kivitalojen ja
Korkeusjärjestelmä
90220 Oulu
puh. 020 755 611
20.6.2022 Janne Turpeinen
Merja Sivonen

Koordinaattijärjestelmä ETRS-GK26
Korkeusjärjestelmä N2000
Tietokantatunnus 848/5/4212-848/6/340, 18718/1/1-18718/1/485

Tiesuunnitelma
Mt 848 (Koitelinkoskentie) ja Mt 18718 (Huttukyläntie) jalankulku- ja pyöräilyväylä
välillä Koitelli – Huttukylä, Oulu, Tiesuunnitelma
Suunnitelmakartta M1 plv -50-700
Mk. 1:1000
Pir.rno 3T-1