


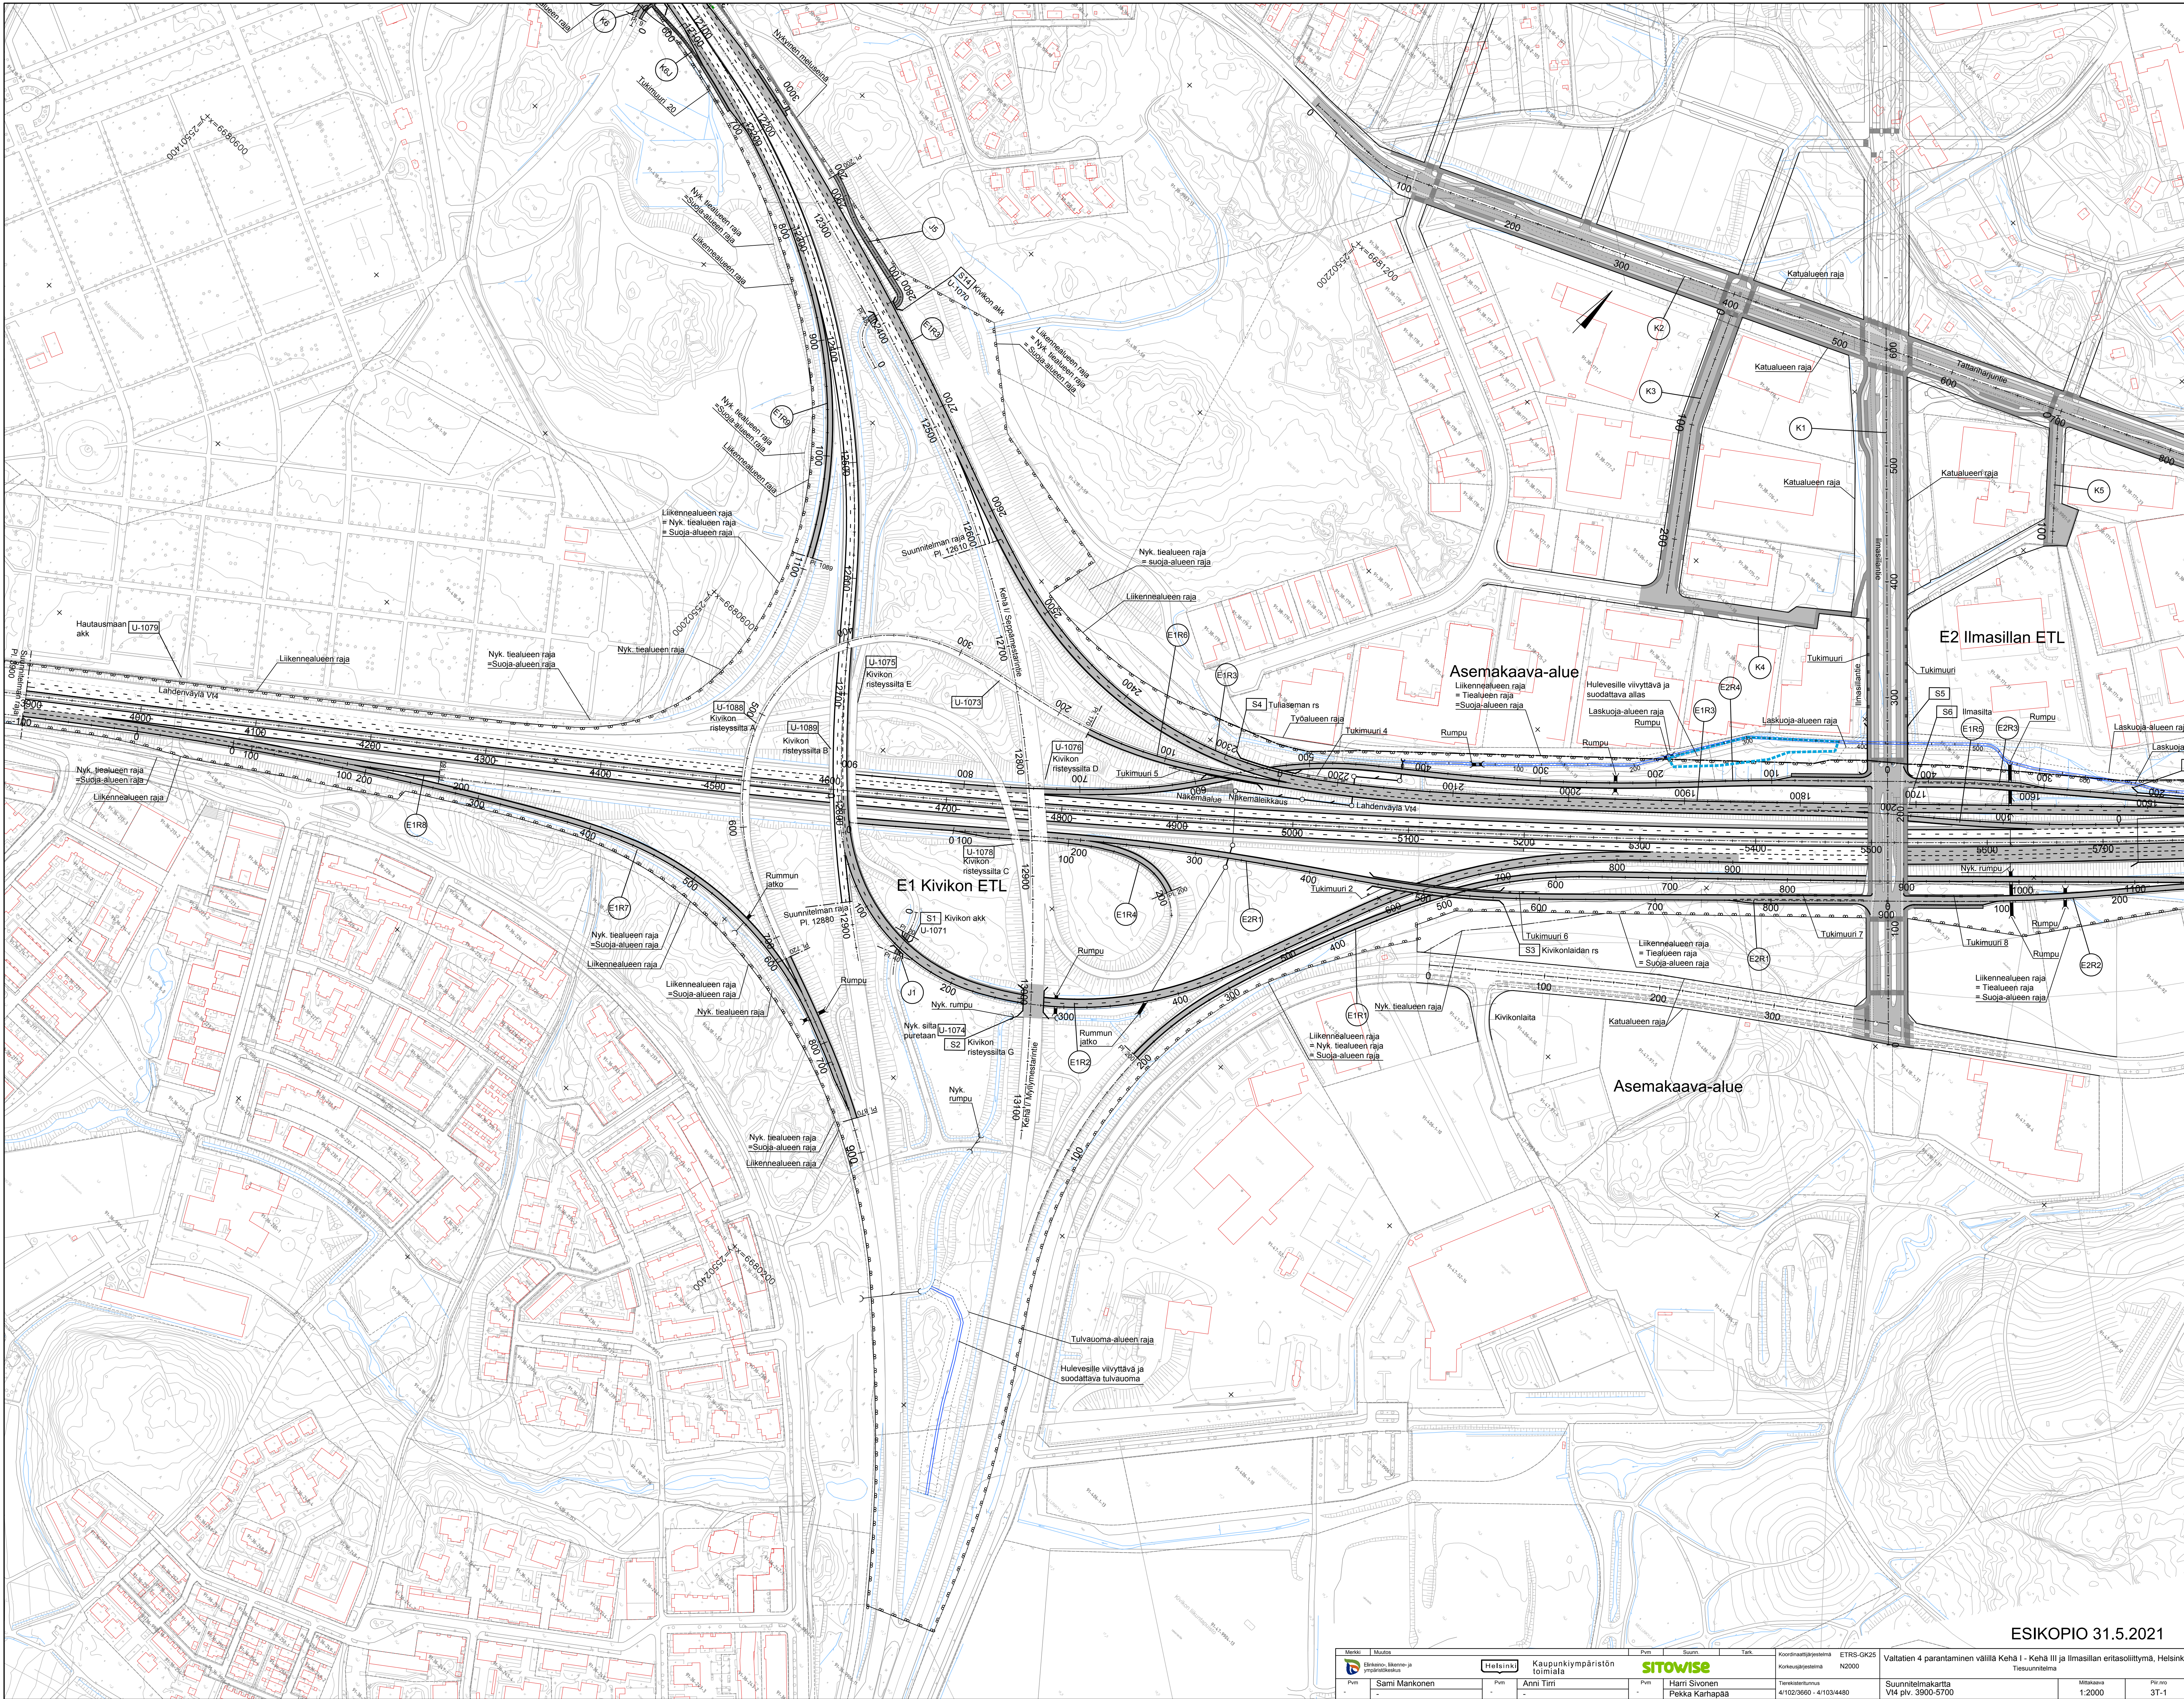

ESIKOPIO 31.5.2021

Merkki Muutos		Pvm		Suunn.		Tark.		Koordinaattijärjestelmä		ETRS-GK25		Valtatien 4 parantaminen välillä Kehä I - Kehä III ja Ilmasillan eritasoliittymä, Helsinki	
Erikois- ja ympäristö		Helsinki		Kaupunkiympäristön toimiala		sitowise		Korkeusjärjestelmä		N2000		Tiesuunnitelma	
Pvm	Sami Mankonen	Pvm	Anni Tirri	Pvm	Harri Sivonen	Pvm	Pekka Karhapää	Tiesuunnitelma	41102/3660 - 41103/4480	Suunnitelmakartta		V4 p.lv. 3900-5700	Mittakaava
											1:2000		Piir.no
											31-1		