


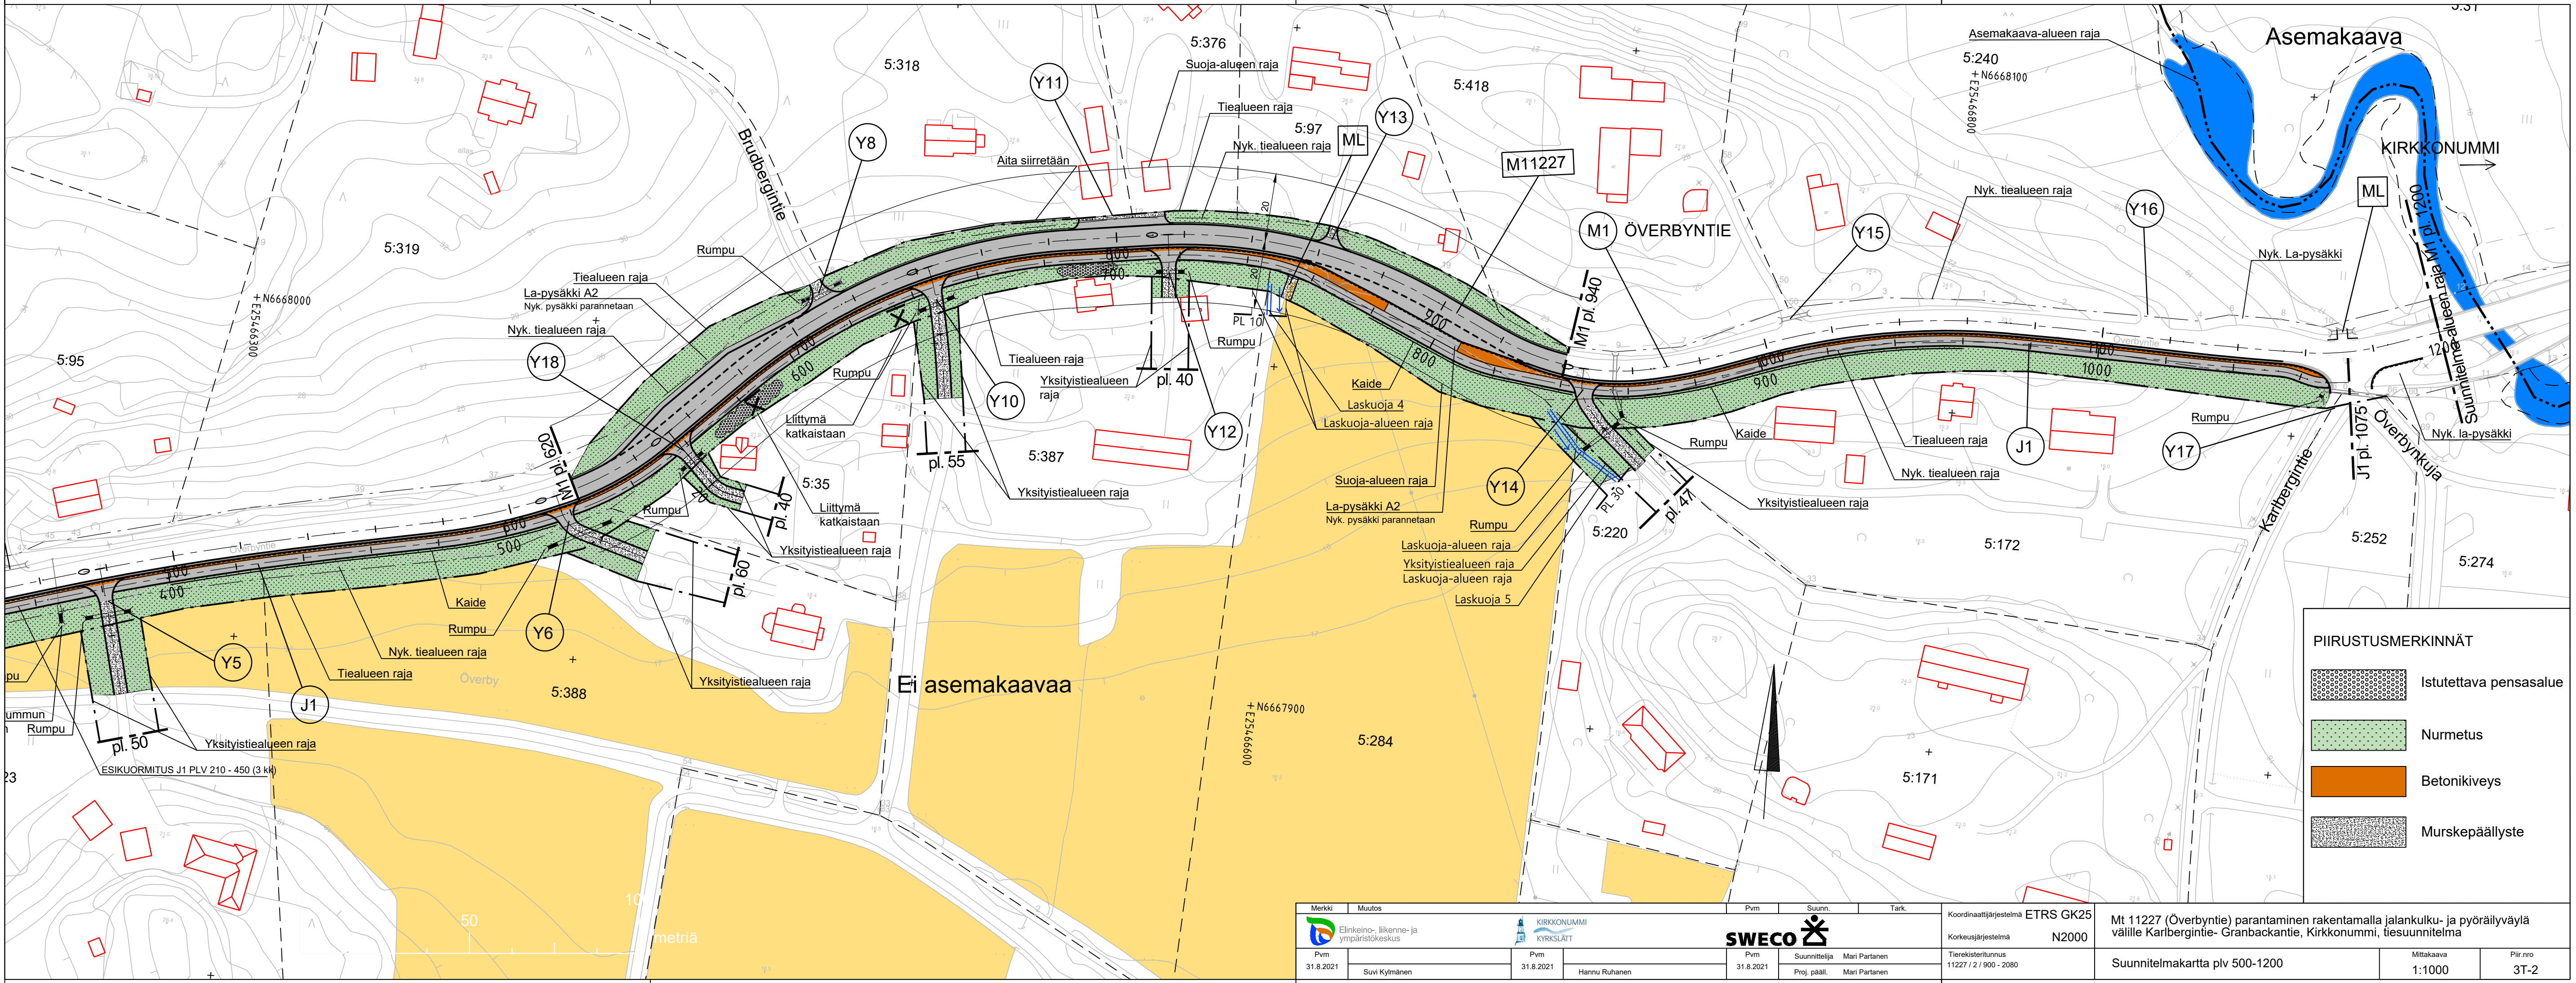

PIIRUSTUSMERKINNÄT	
	Istutettava pensasalue
	Nurmetus
	Betonikiveys
	Murskepäälyste

Merkki		Muutos	Pvm		Suunn.	Tark.	Koordinaattijärjestelmä ETRS GK25		Mt 11227 (Överbyntie) parantaminen rakentamalla jalankulku- ja pyöräilyväylä välille Karlbergintie- Granbackantie, Kirkkonummi, tiesuunnitelma		
			Pvm				Korkeusjärjestelmä N2000		Suunnitelmakartta plv 500-1200		
31.8.2021		Suvi Kylmänen	31.8.2021		Hannu Ruhanen		11227 / 2 / 900 - 2080		Suunnitelmakartta		
									1:1000		
									3T-2		