


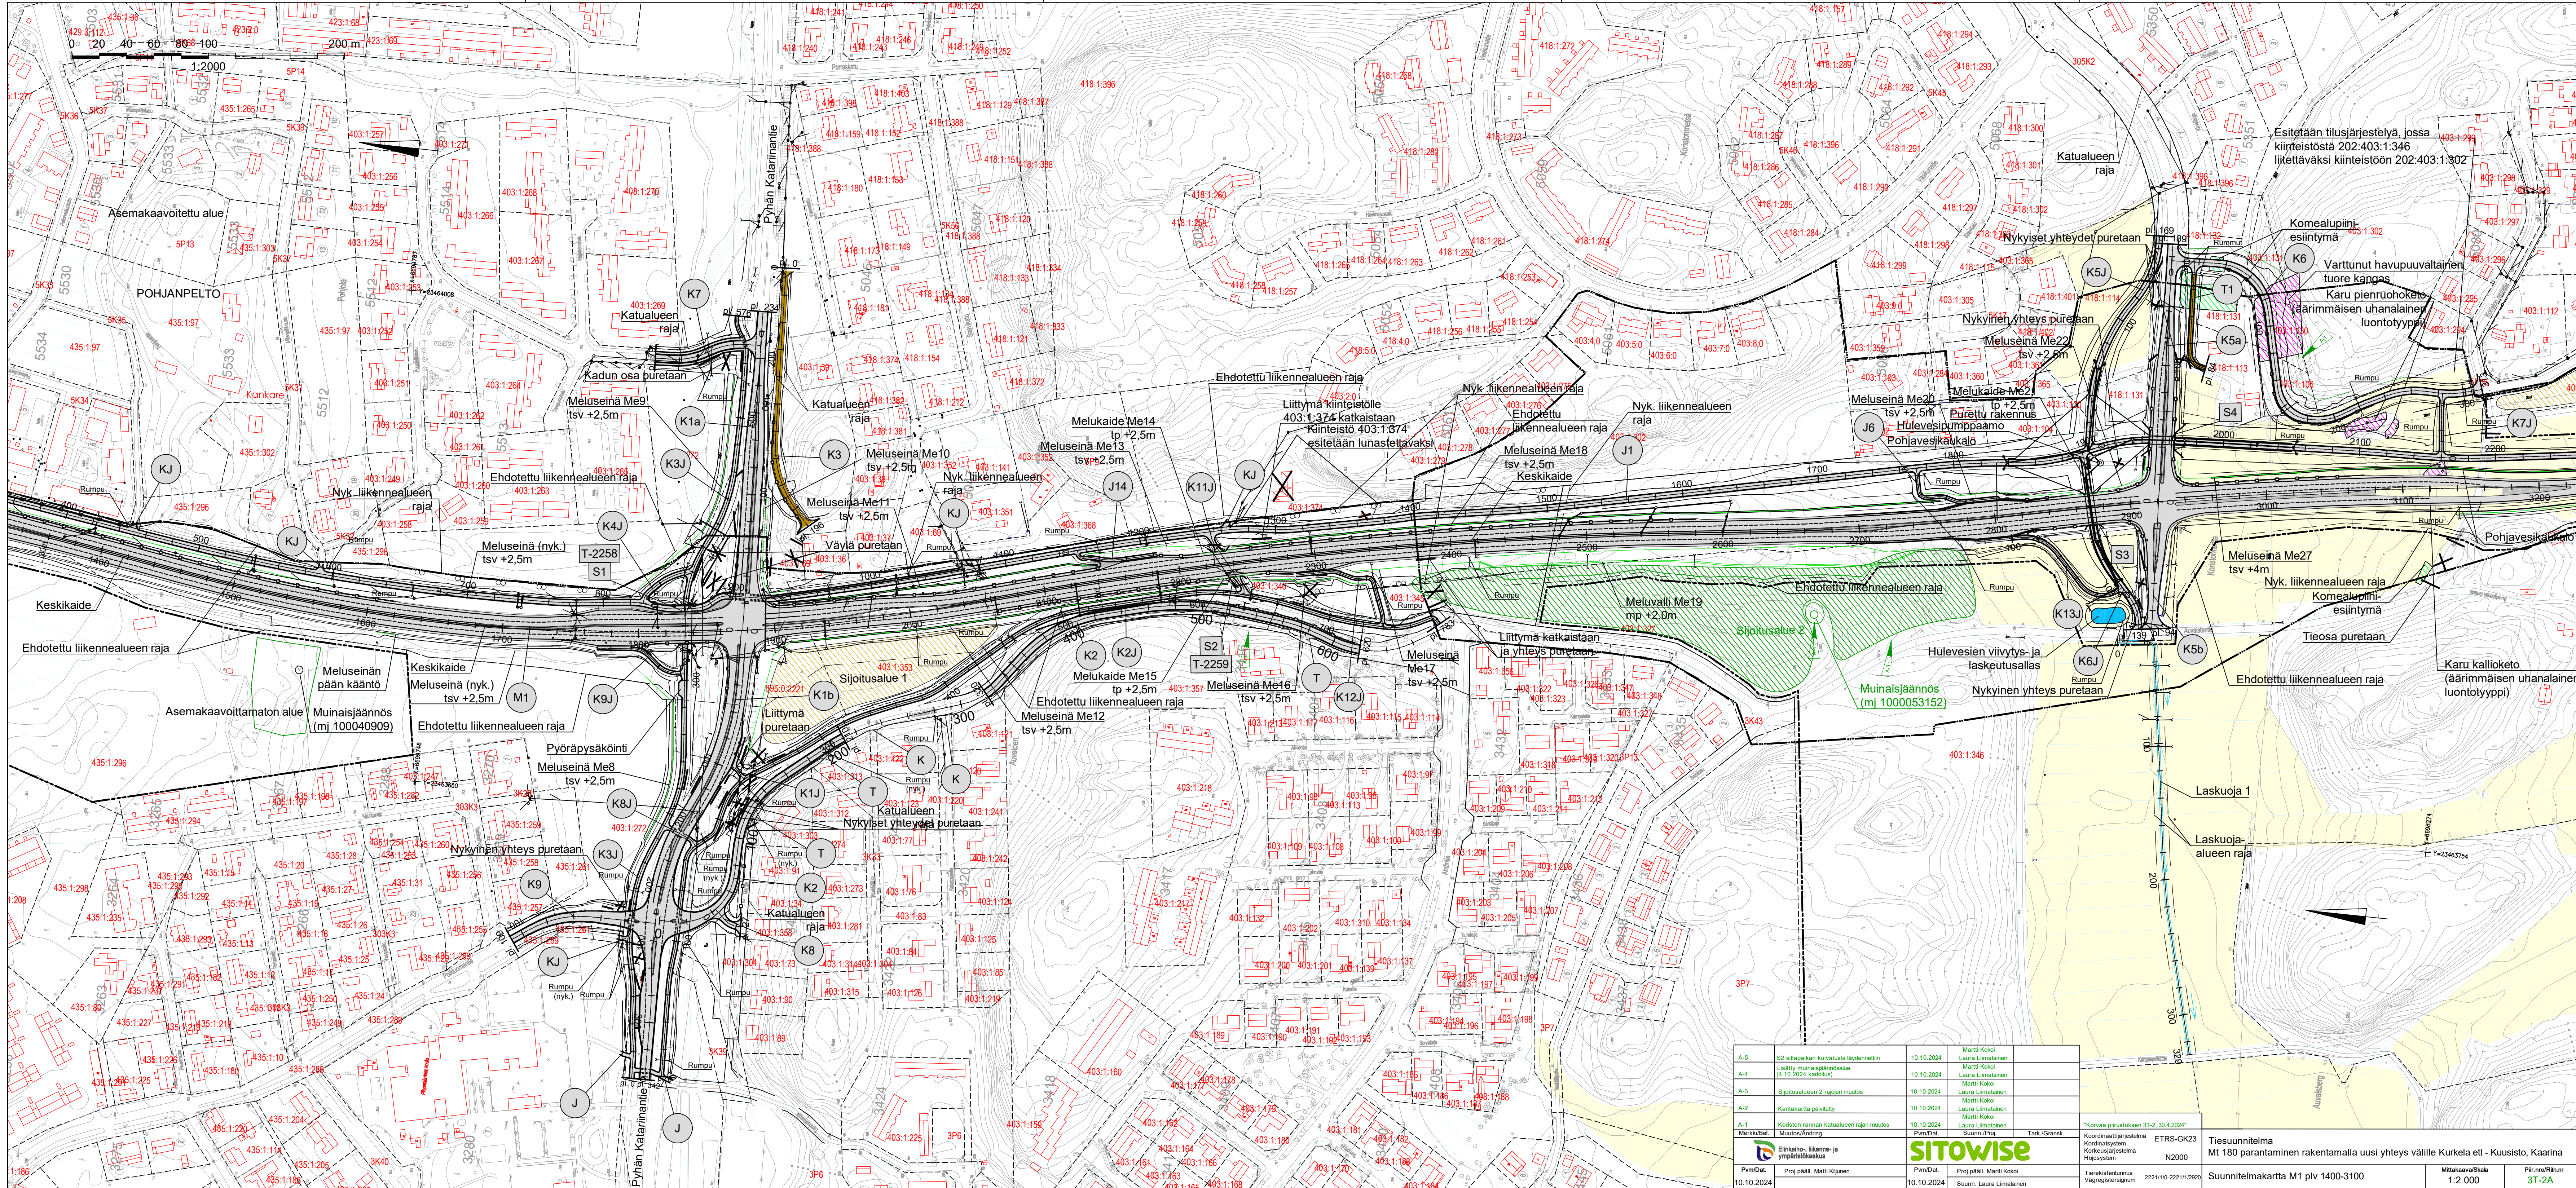

A-5	S2 sillapaikan kuivastusta täydennettiin	10.10.2024	Matti Kokoi Laura Limatainen		
A-4	Lisätyt muinaisjäännöskäytöt (4.10.2024 kartoitus)	10.10.2024	Matti Kokoi Laura Limatainen		
A-3	Sijotusalueen 2 rajojen muutos	10.10.2024	Matti Kokoi Laura Limatainen		
A-2	Kantakartta päivitetty	10.10.2024	Matti Kokoi Laura Limatainen		
A-1	Koriston rannan katualueen rajan muutos	10.10.2024	Matti Kokoi Laura Limatainen		
Merkki/Bil	Muutos/Äändring	Pvm/Dat.	Suunn./Proj.	Tark./Gransk.	"Korvaa pituustien 3T-2, 30.4.2024"
	Elinkeino-, liikenne- ja ympäristökeskus			Koordinaattijärjestelmä ETRS-GK23 Koordinaattijärjestelmä ETRS-GK23 Korkeusjärjestelmä N2000 Höjdesten	
Pvm/Dat.	Proj.päätt. Matti Kujunen	Pvm/Dat.	Proj.päätt. Matti Kokoi Suunn. Laura Limatainen	Tiesuunnitelmanumero Vägringsregisternummer	2221/1/10-2221/1/2920
10.10.2024		10.10.2024		Suunnitelmapöytäkirja M1 plv 1400-3100	
				Mittakaava/Scala 1:2 000	Pir.no/Rthn.nr 3T-2A