


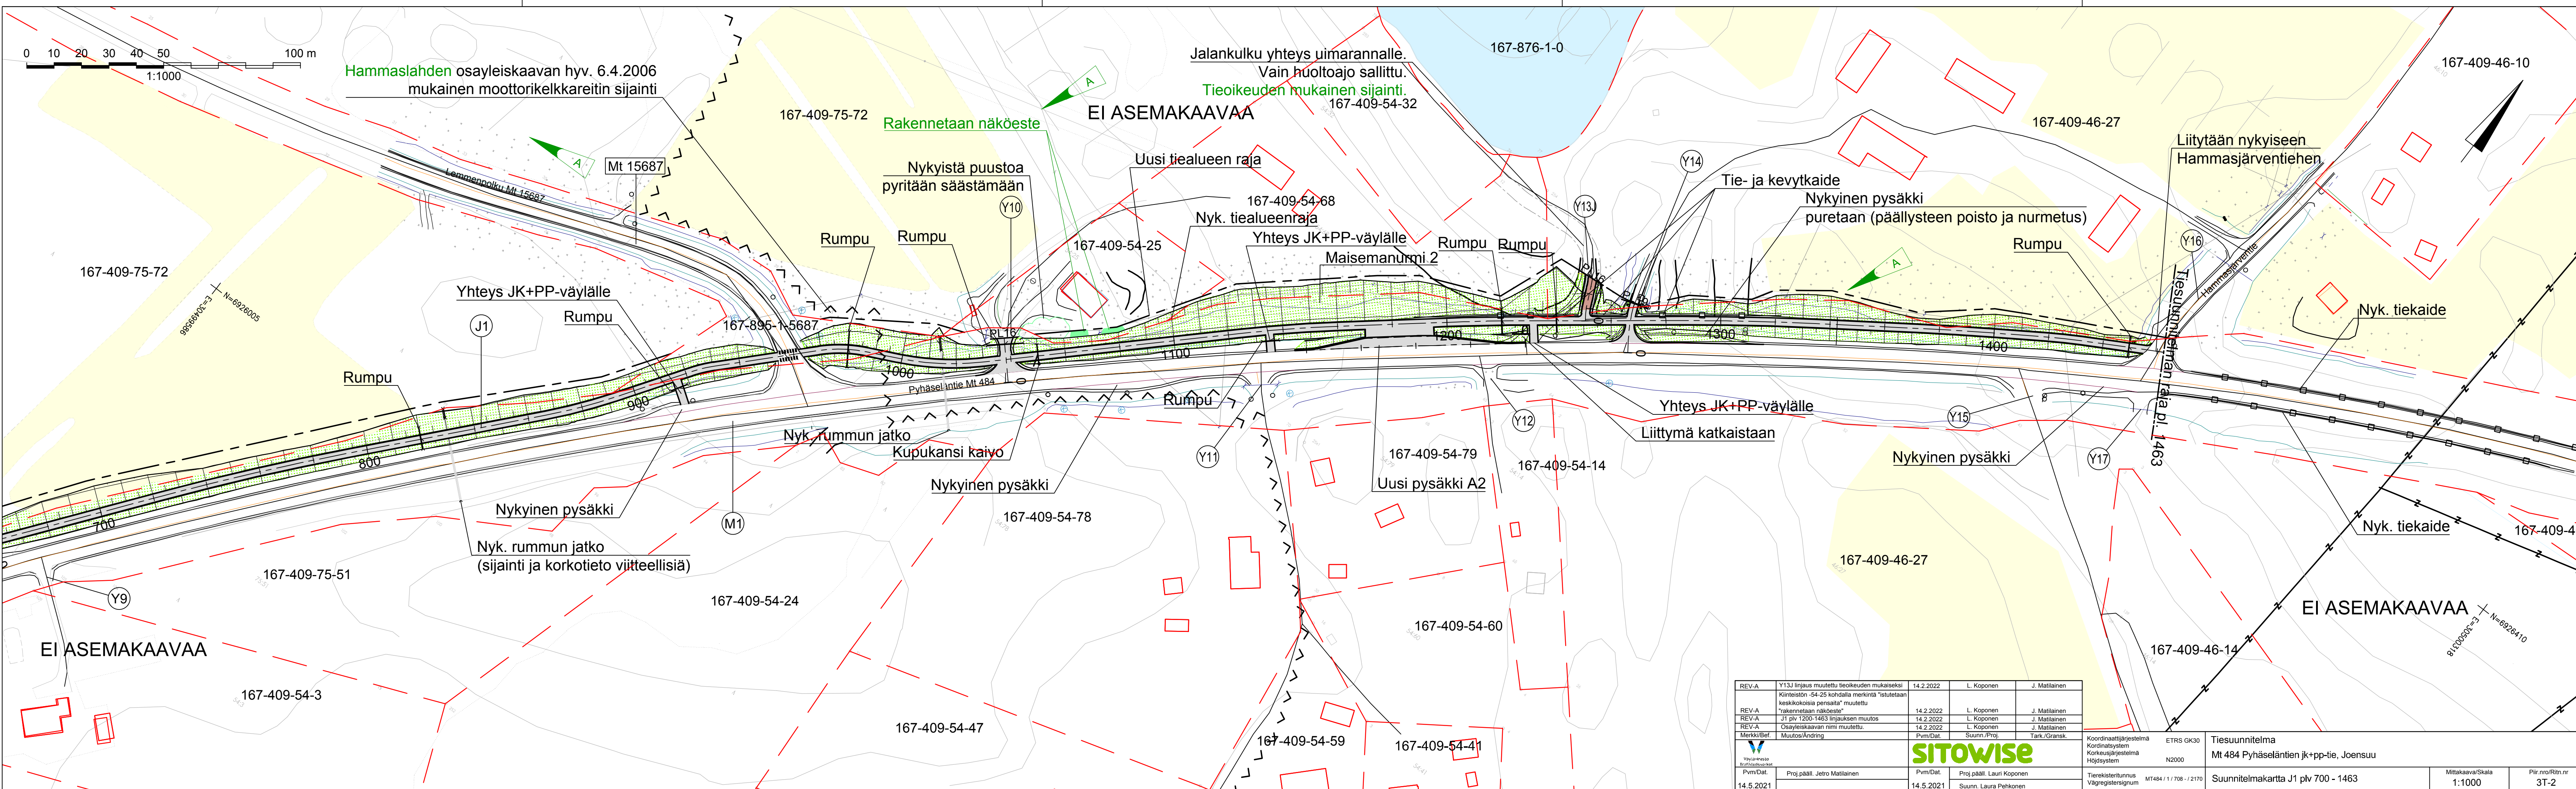

Hammaslahden osayleiskaavan hyv. 6.4.2006 mukainen moottorikelkkareitin sijainti

Rakennetaan näköeste

EI ASEMAKAAVAA

Jalankulku yhteys uimarannalle.
Vain huoltoajo sallittu.
Tieoikeuden mukainen sijainti.
167-409-54-32

Uusi tiealueen raja

167-409-54-68
Nyk. tiealueen raja

Yhteys JK+PP-väylälle
Maisemanurmi 2

Tie- ja kevytkaide

Nykyinen pysäkki
puretaan (päällysteen poisto ja nurmetus)

Liitytään nykyiseen
Hammasjärventiehen

Nyk. tiekaide

Nyk. tiekaide

EI ASEMAKAAVAA

REV-A	Y13J linjaus muutettu tieoikeuden mukaiseksi	14.2.2022	L. Koponen	J. Matilainen
REV-A	Kiinteistön -54-25 kohdalla merkintä "istutetaan keskikokoisia pensaita" muutettu "rakennetaan näköeste"	14.2.2022	L. Koponen	J. Matilainen
REV-A	J1 plv 1200-1463 linjauksen muutos	14.2.2022	L. Koponen	J. Matilainen
REV-A	Osayleiskaavan nimi muutettu.	14.2.2022	L. Koponen	J. Matilainen
Merkki/Bef.	Muutos/Ändring	Pvm/Dat.	Suunn./Proj.	Tark./Gransk.

SITOWISE

Koordinaattijärjestelmä Kordinatsystem Korkeusjärjestelmä Höjdsystem	ETRS GK30 N2000	Tiesuunnitelma Mt 484 Pyhäseläntien jk+pp-tie, Joensuu
Tieregisteritunnus Vägregistersignum	MT484 / 1 / 708 - / 2170	Suunnitelmapartti J1 plv 700 - 1463
Pvm/Dat.	Proj.pääll. Jetro Matilainen 14.5.2021	Mittakaava/Skala 1:1000 Piir.nro/Ritn.nr 3T-2