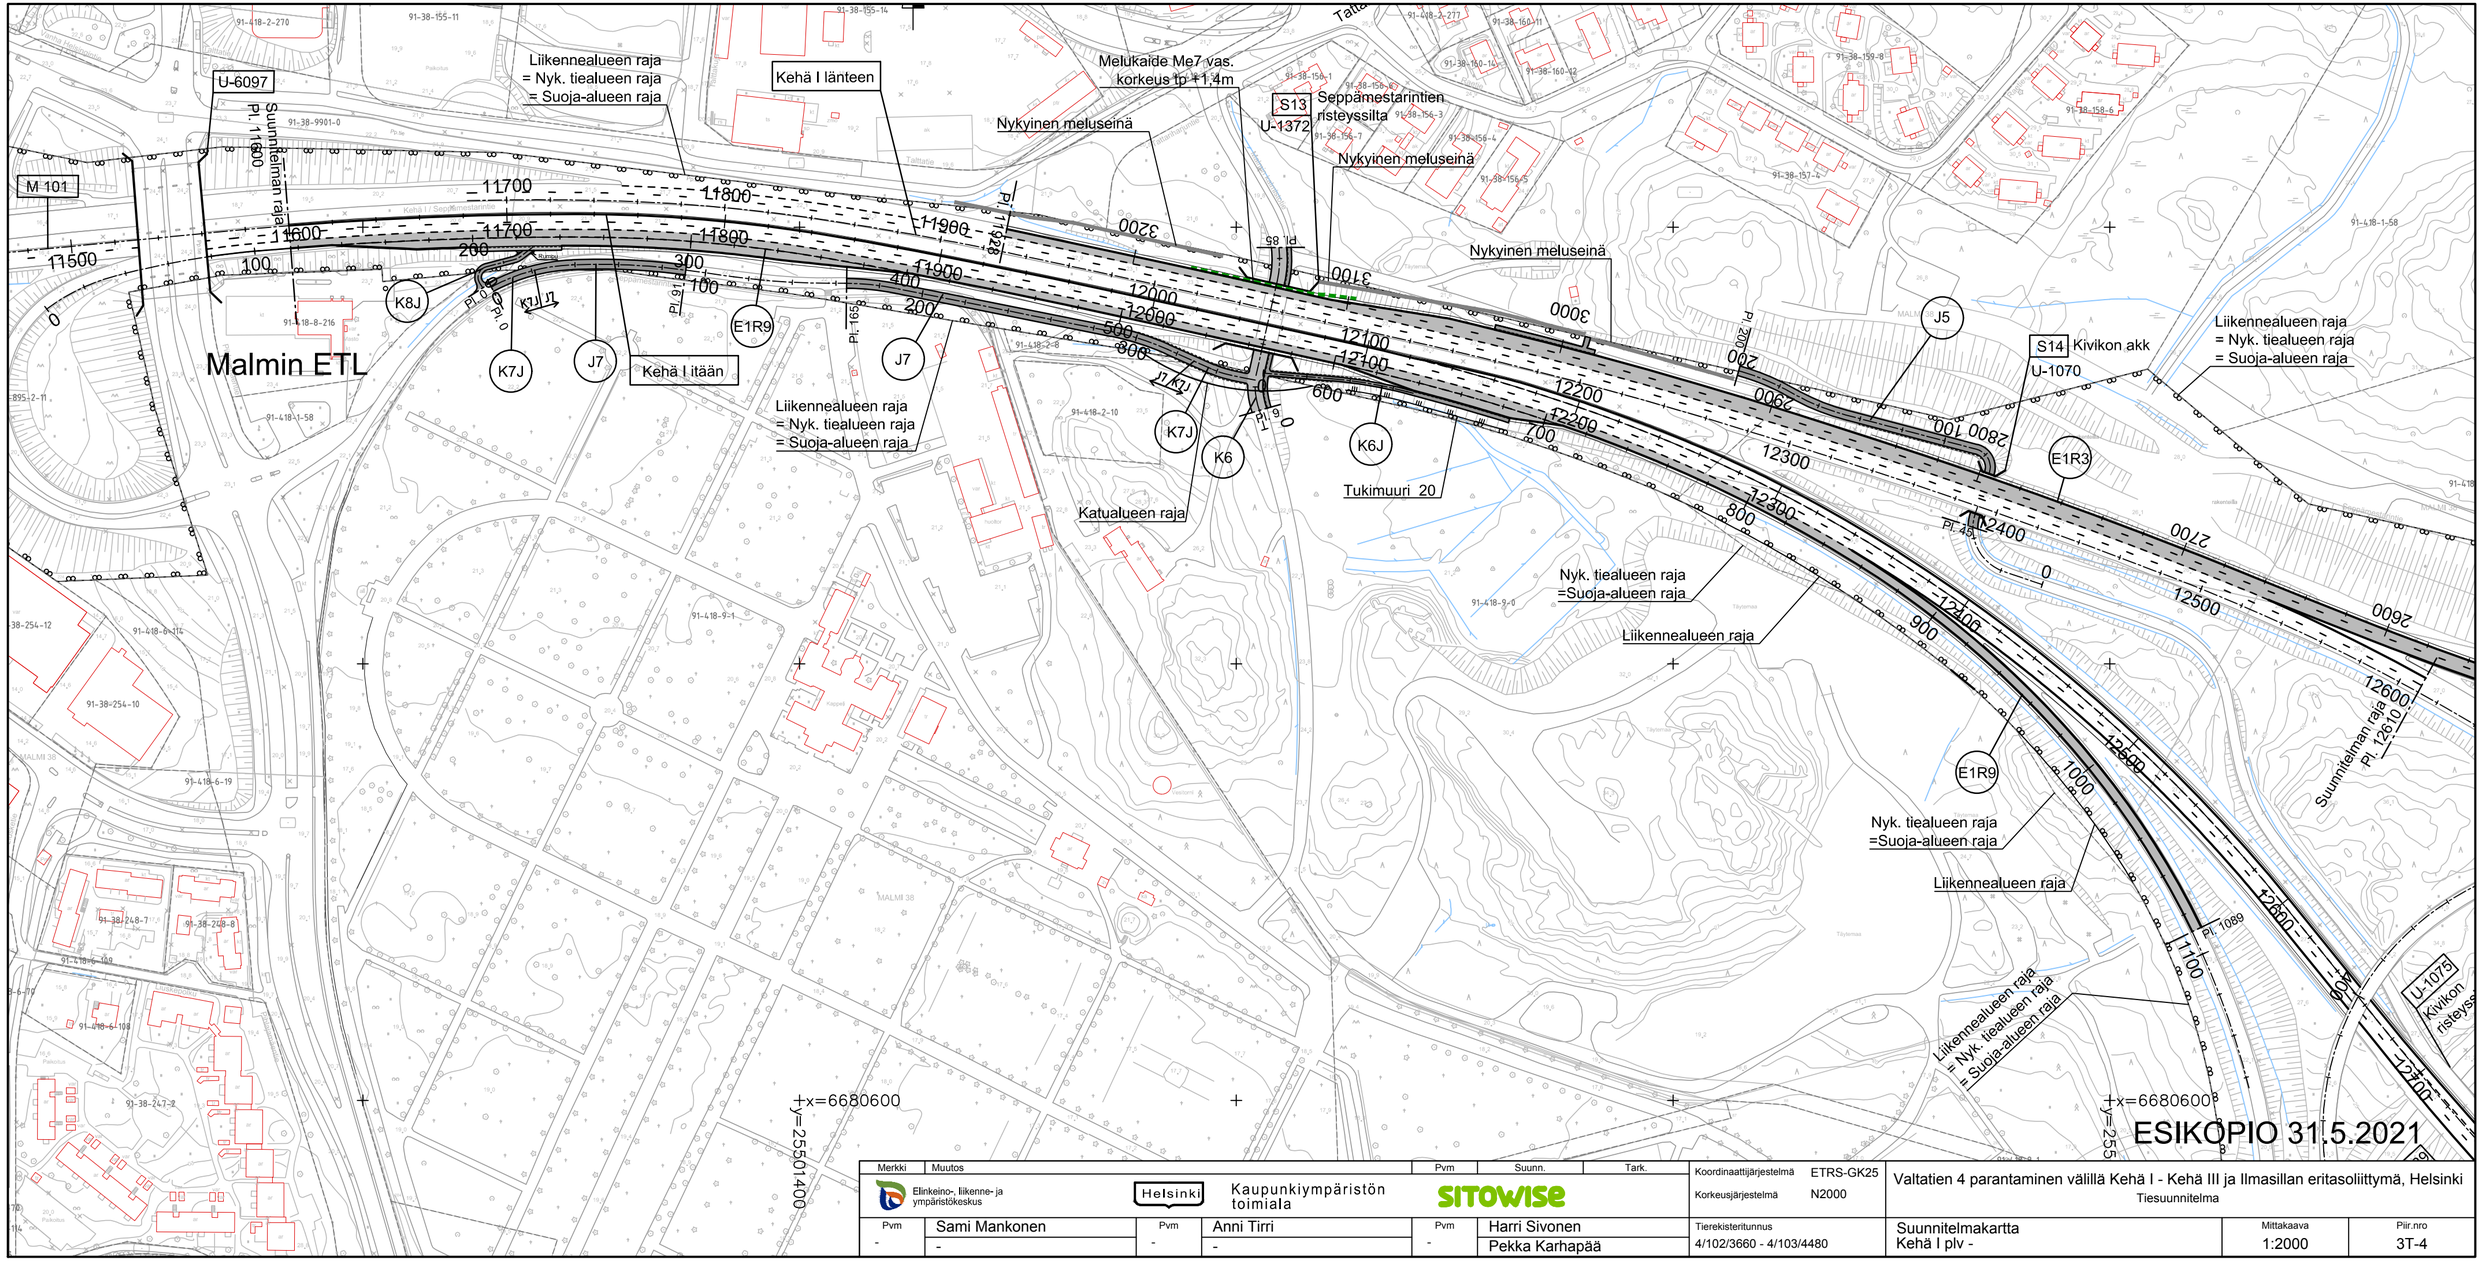

Merkki	Muutos	Pvm	Suunn.	Tark.
Elinkeino-, liikenne- ja ympäristökeskus / Helsinki Kaupunkiympäristön toimiala / SITOWISE				
	Sami Mankonen	Anni Tirri	Harri Sivonen	
Pvm	-	-	-	Pekka Karhapää

Koordinaattijärjestelmä	ETRS-GK25
Korkeusjärjestelmä	N2000
Tierekisteritunnus	4/102/3660 - 4/103/4480

Valtatien 4 parantaminen välillä Kehä I - Kehä III ja Ilmasillan eritasoliittymä, Helsinki
Tiesuunnitelma

Suunnitelmakartta
Kehä I plv -

Mittakaava	Piir.nro
1:2000	3T-4