


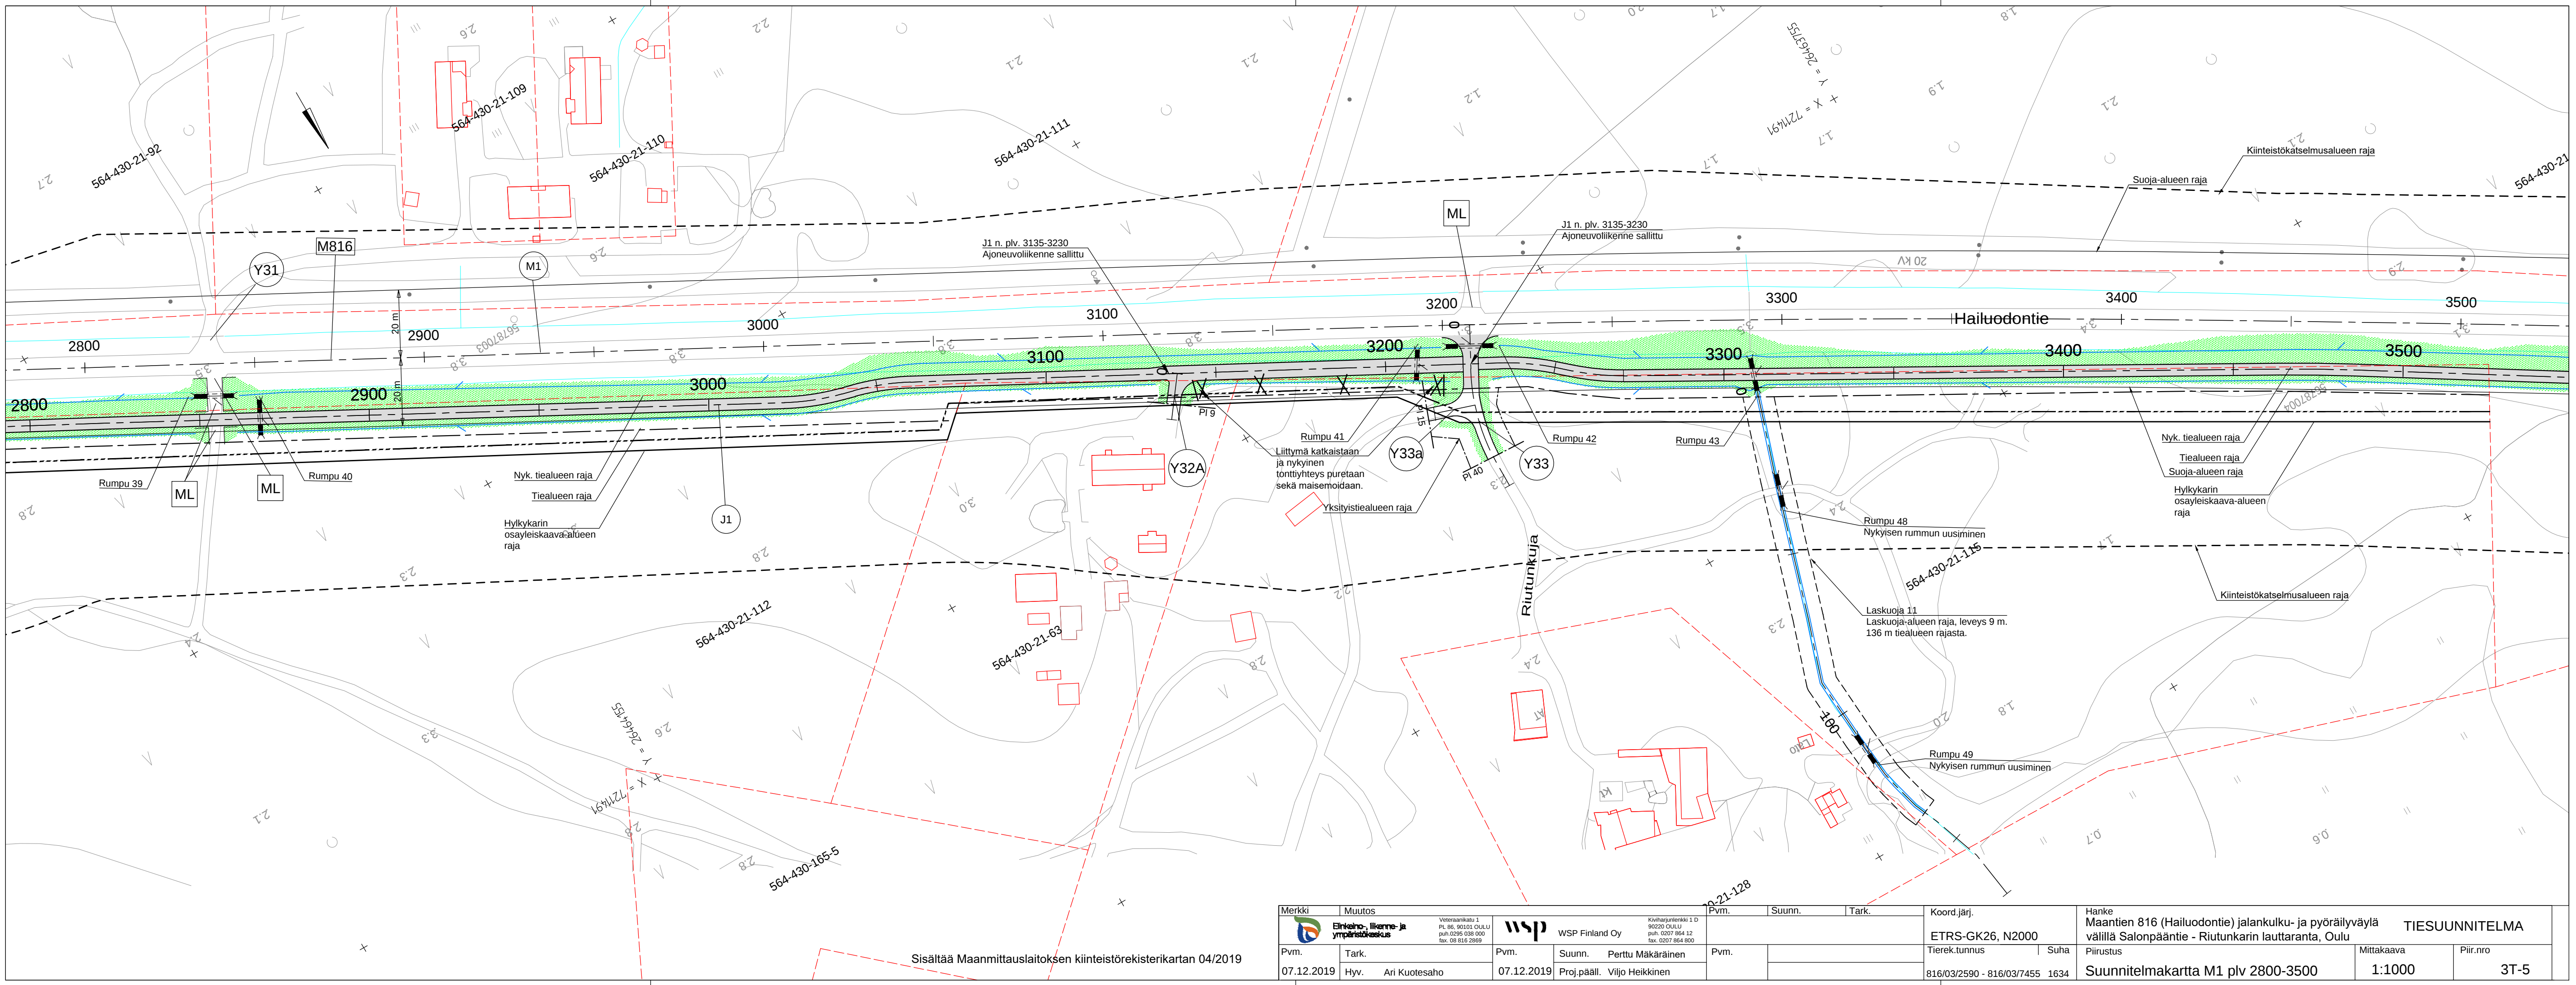

Sisältää Maanmittauslaitoksen kiinteistörekisterikartan 04/2019

Merkki		Muutos		Pvm.		Suunn.		Tark.		Koord.järj.		Hanke		TIESUUNNITELMA	
		Vetenaankatu 1 PL 86, 90101 OULU puh. 0295 038 000 fax. 08 816 2869		Pvm.		Suunn.		Tark.		ETRS-GK26, N2000		Maantien 816 (Hailuodontie) jalankulku- ja pyöräilyväylä välillä Salonpääntie - Riutunkarin lauttaranta, Oulu		Mittakaava	
Pvm.		Tark.		Pvm.		Suunn.		Tark.		Tierek.tunnus		Piirustus		Piir.nro	
07.12.2019		Hyv. Ari Kuotesaho		07.12.2019		Proj.pääll. Viljo Heikkinen				816/03/2590 - 816/03/7455 1634		Suunnitelmakartta M1 plv 2800-3500		1:1000	
														3T-5	