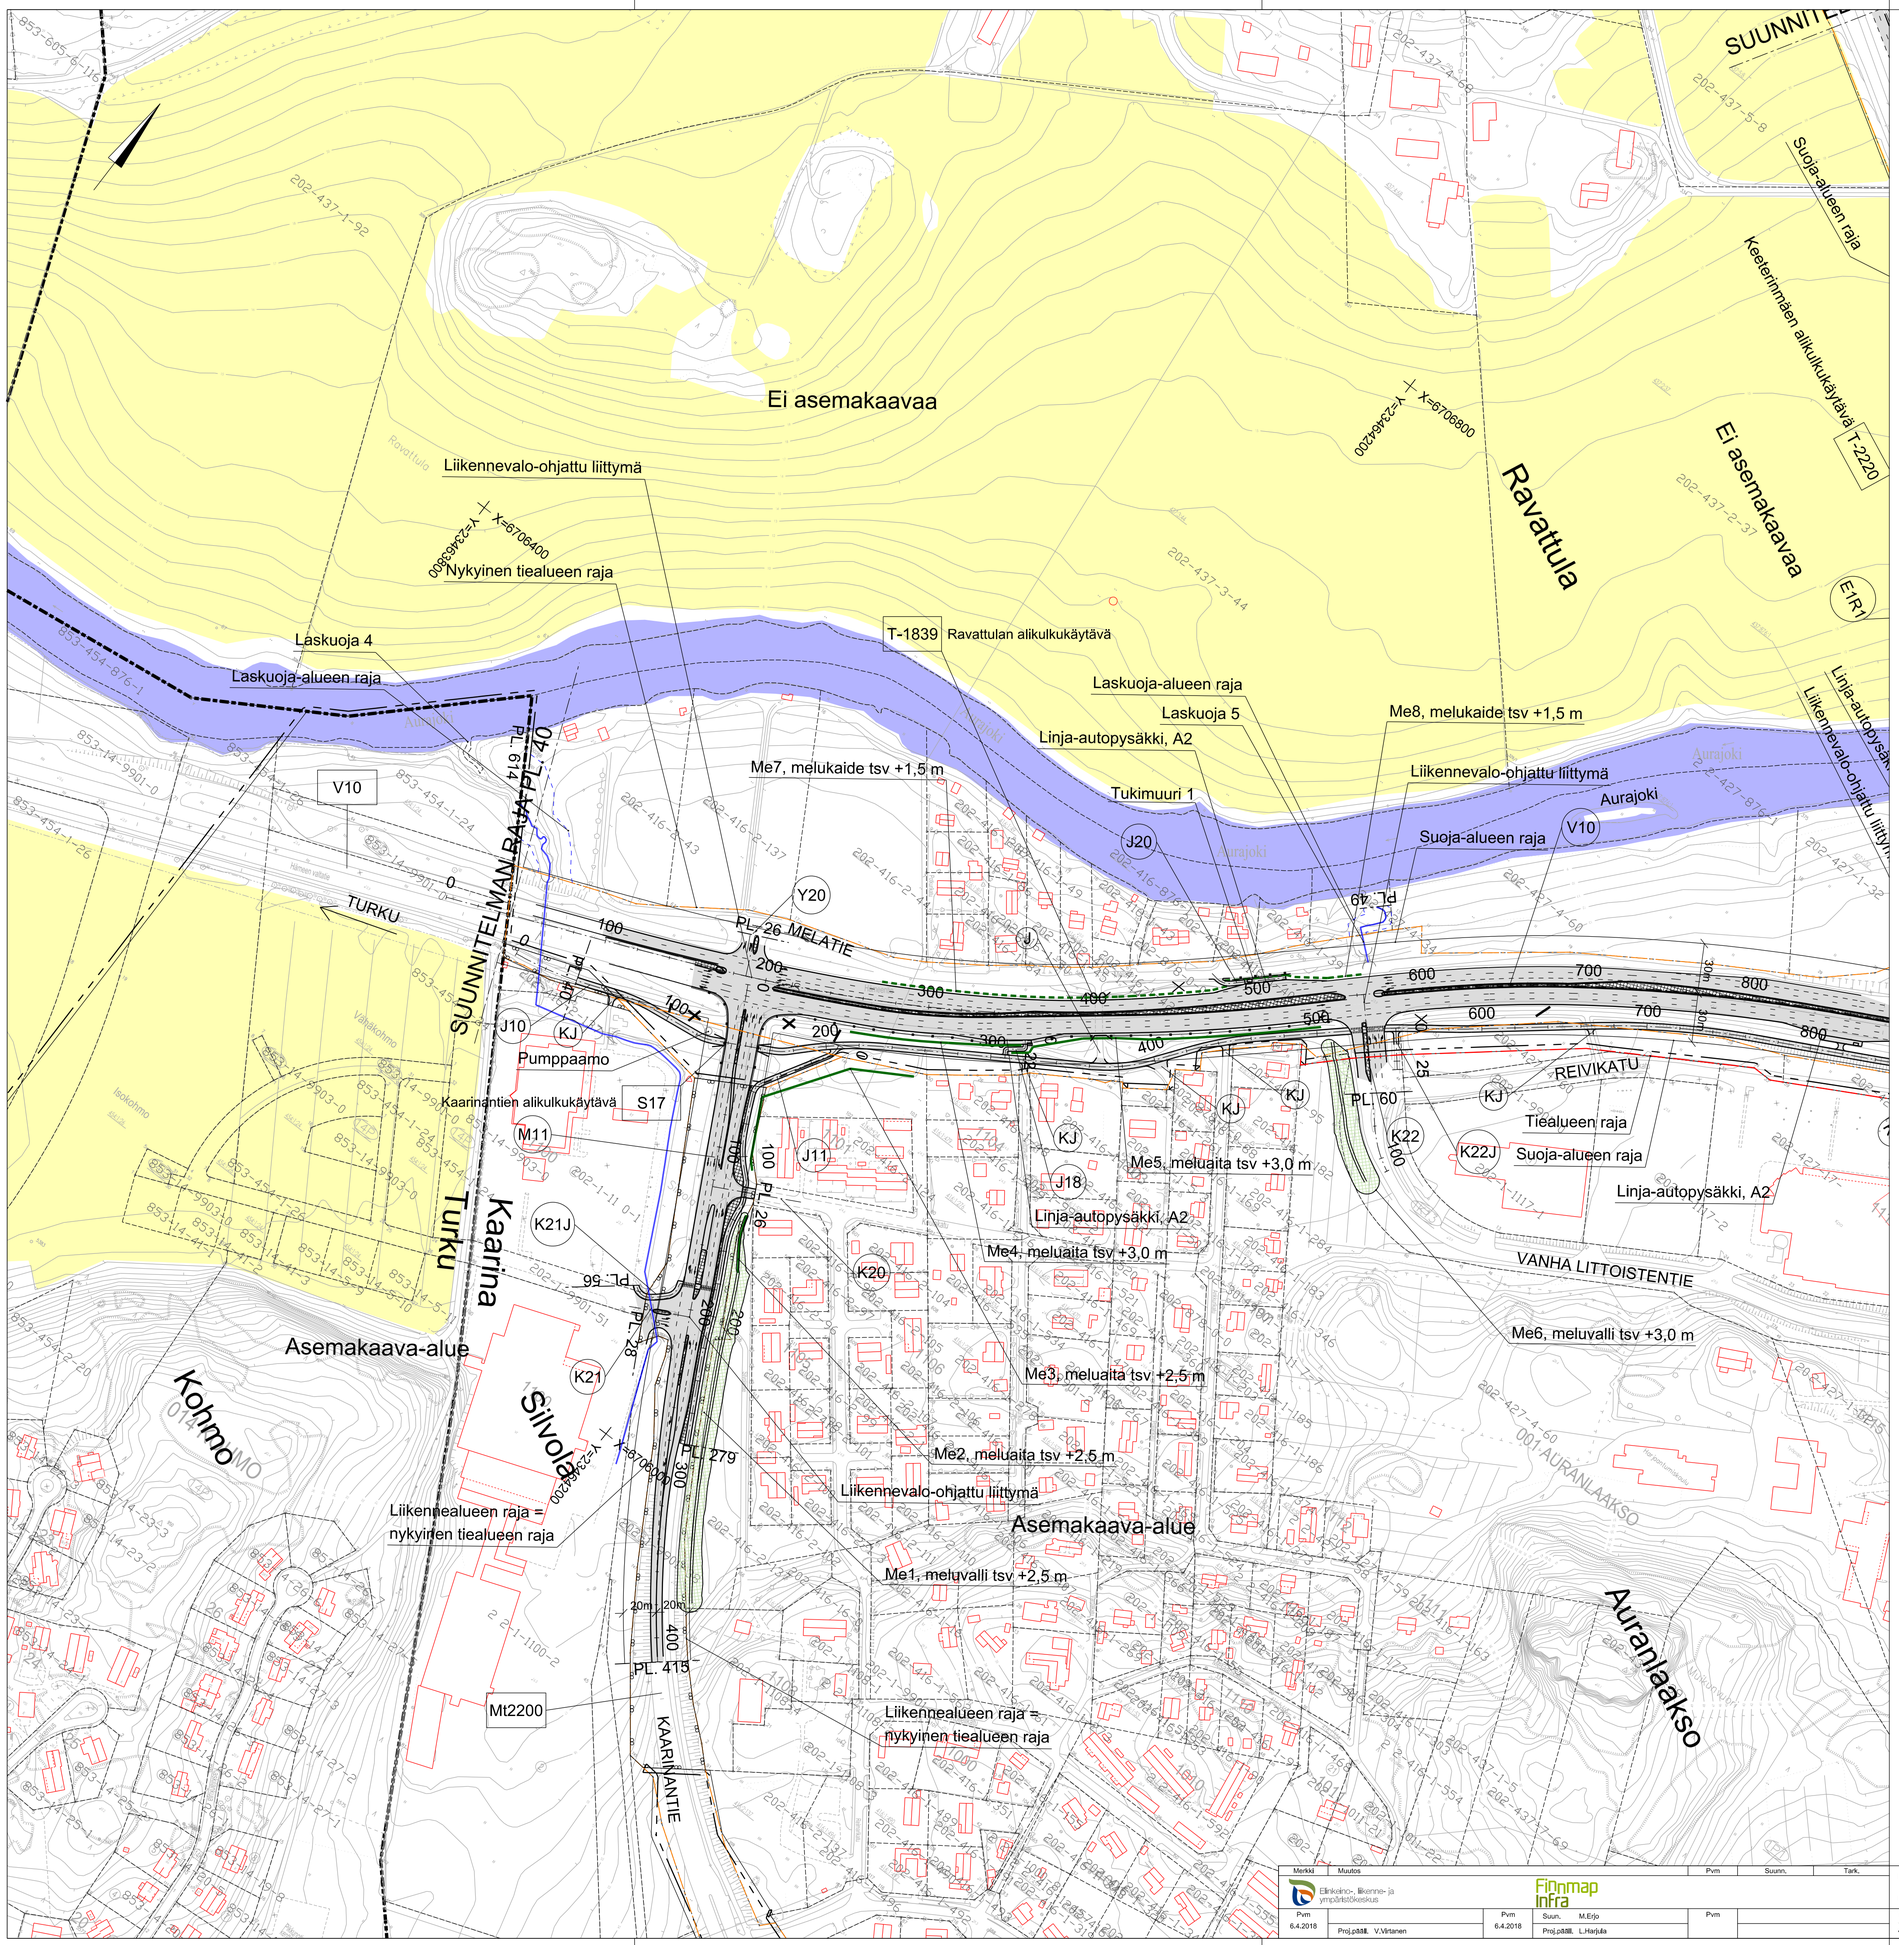

Merkintöjen selitykset

- Asemakaava-alueen raja
- Liikennealueen raja
- Kiinteistöraja
- Nykyinen tiealueen raja
- Tiealueen raja
- Yksityistiealueen raja
- Meluaita / melukaide
- Meluvalli
- Ylijäämämaiden sijoitusalue
- Silta
- Katkaistava liittymä
- Purettava rakenne / rakennus
- Merkittävä rumpu
- Nykyinen merkittävä rumpu

Merkki	Muutos	Pvm	Suunn.	Tark.
Elinkeino-, liikenne- ja ympäristökeskus	Finnmap Infra			
Pvm 6.4.2018	Proj.pääll. V.Virtanen	Pvm 6.4.2018	Suun. M.Erjo Proj.pääll. L.Harjula	Pvm

Koordinaattijärjestelmä ETRS GK23
Korkeusjärjestelmä N2000
Tierekisteritunnus 10/1/4150 - 2/630 40/4/4520 - 6/3660 1/32/470 - 31/4330

E18 Turun kehätien parantaminen välillä Kausela - Kirismäki, tiesuunnitelma

Suunnitelmakartta M10 plv 0 - 850

Mittakaava 1:2000

Pilr.nro 3T-10