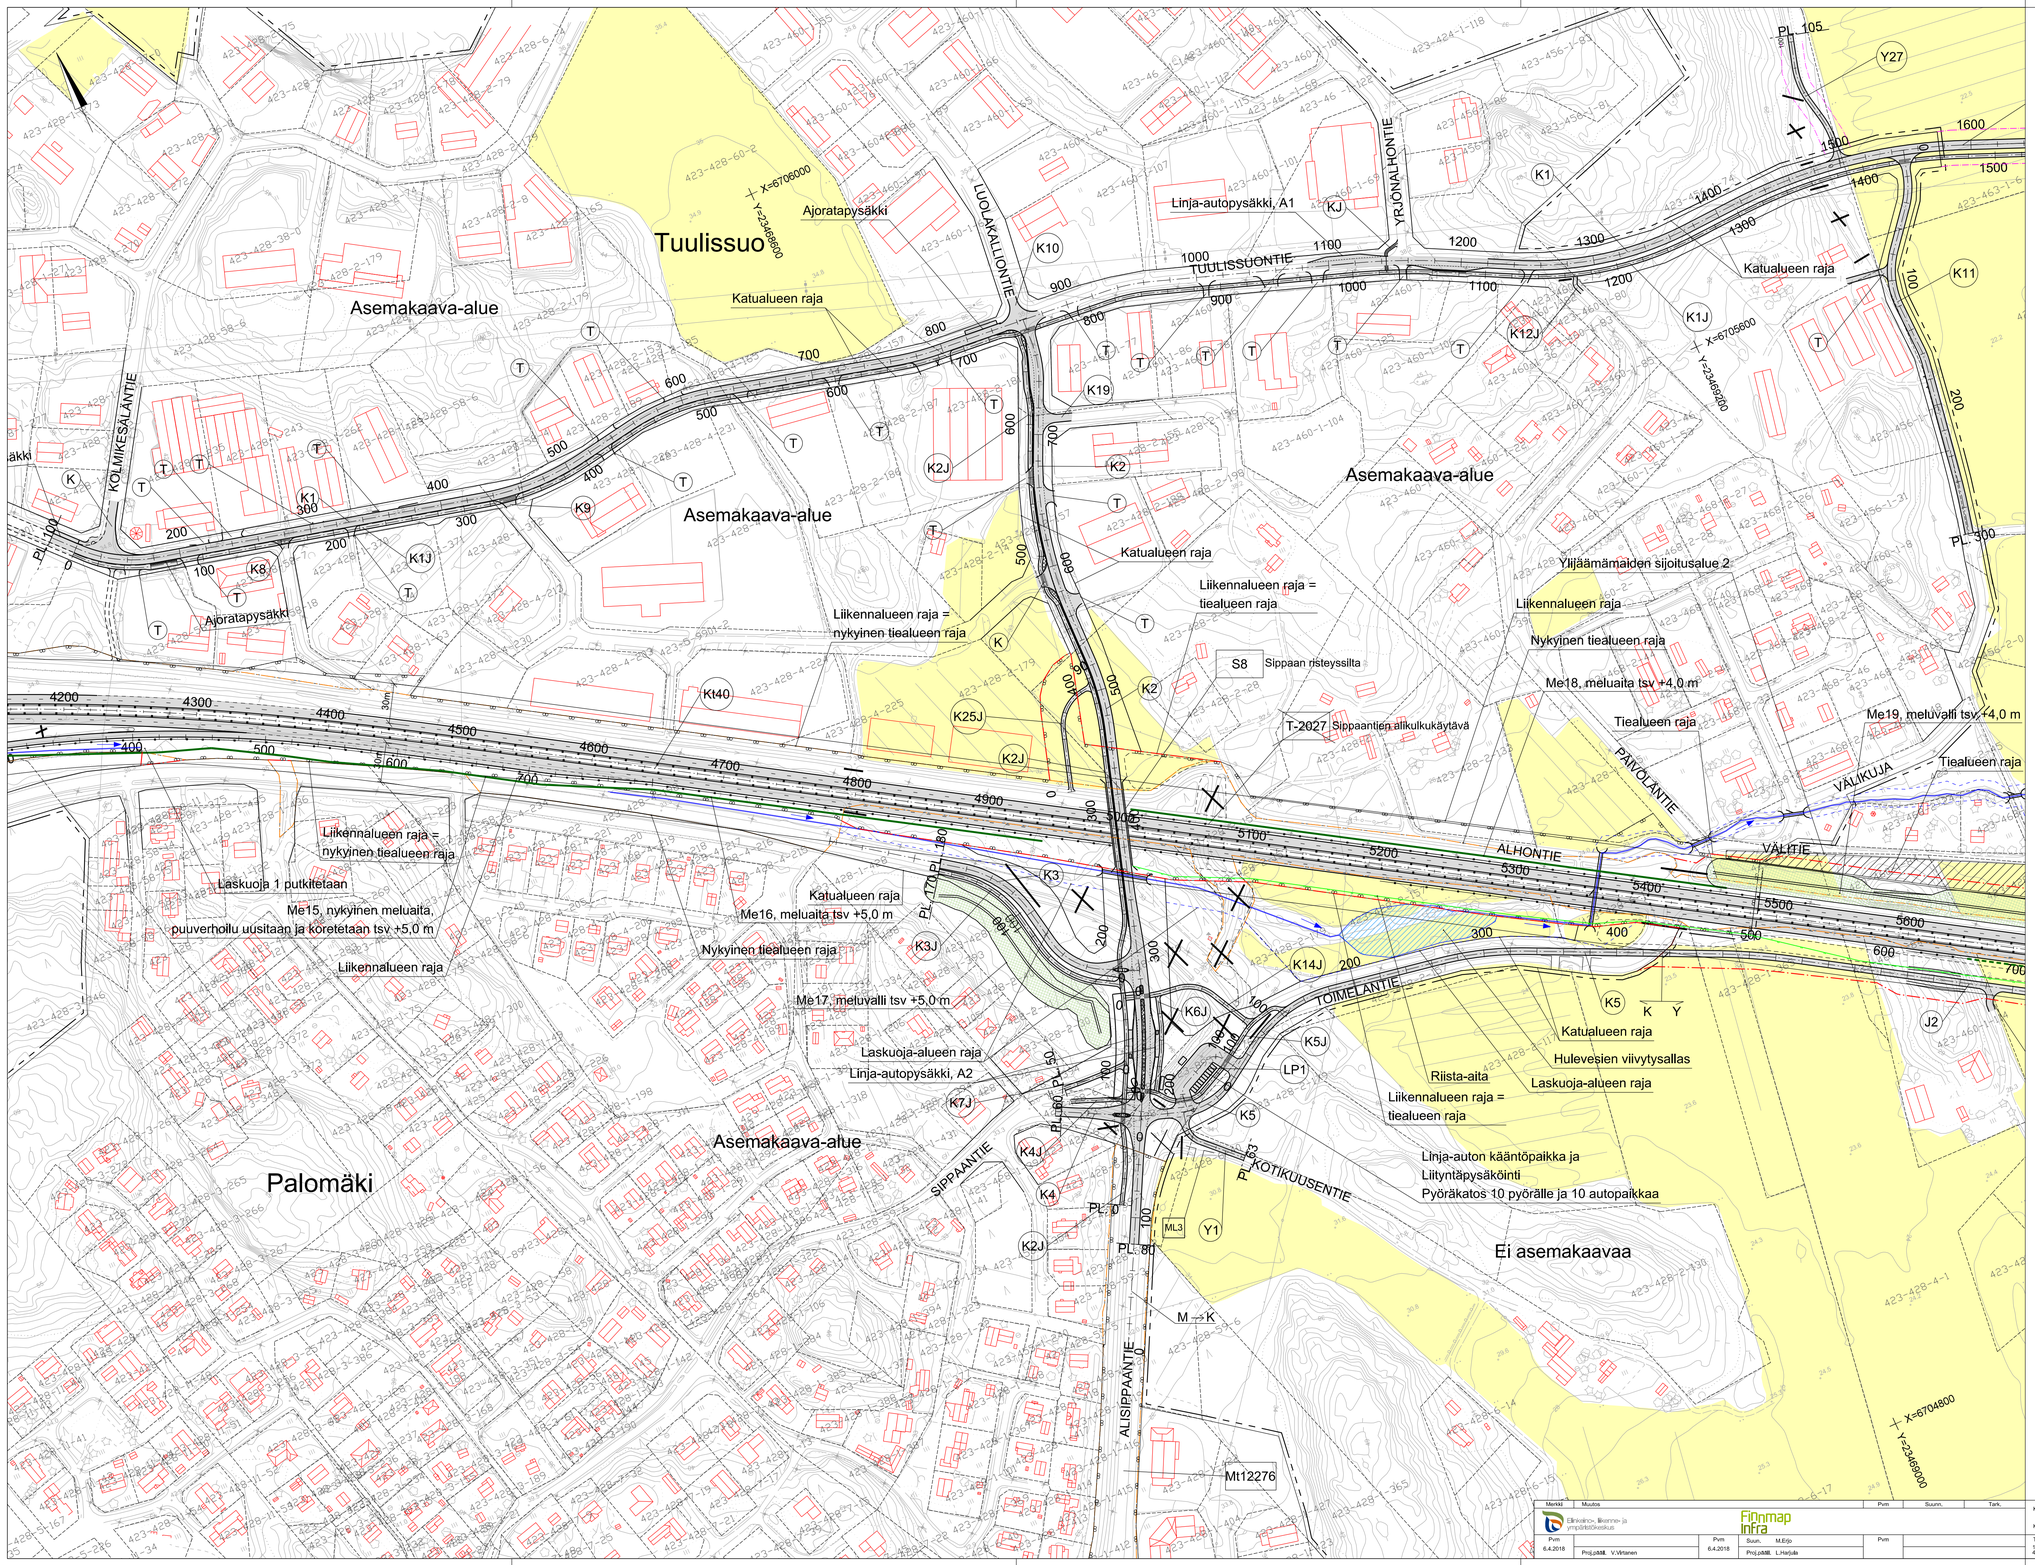

Merkintöjen selitykset

- Asemakaava-alueen raja
- Liikennealueen raja
- Kiinteistöraja
- Nykyinen tiealueen raja
- Tiealueen raja
- Yksityistiealueen raja
- Meluaita / melukaide
- Meluvalli
- Ylijäämämaiden sijoitusalue
- Silta
- Katkaistava liittymä
- Purettava rakenne / rakennus
- Merkittävä rumpu
- Nykyinen merkittävä rumpu

Merkki	Muutos	Pvm	Suunn.	Tark.
Elinkeino-, liikenne- ja ympäristökeskus	Finnmap infra			

Pvm	Pvm	Pvm
6.4.2018	6.4.2018	
Proj.päätl. V.Virtanen	Proj.päätl. L.Harjula	

Koordinaatijärjestelmä ETRS GK23
Korkeusjärjestelmä N2000
Tierekisteritunnus 10/1/4150 - 2/630 40/4/4520 - 6/3660 1/32/470 - 31/4330

E18 Turun kehätien parantaminen välillä Kausela - Kirismäki, tiesuunnitelma

Suunnitelmakartta E18 plv 4200 - 5600

Mittakaava 1:2000

Plir.nro 3T-4