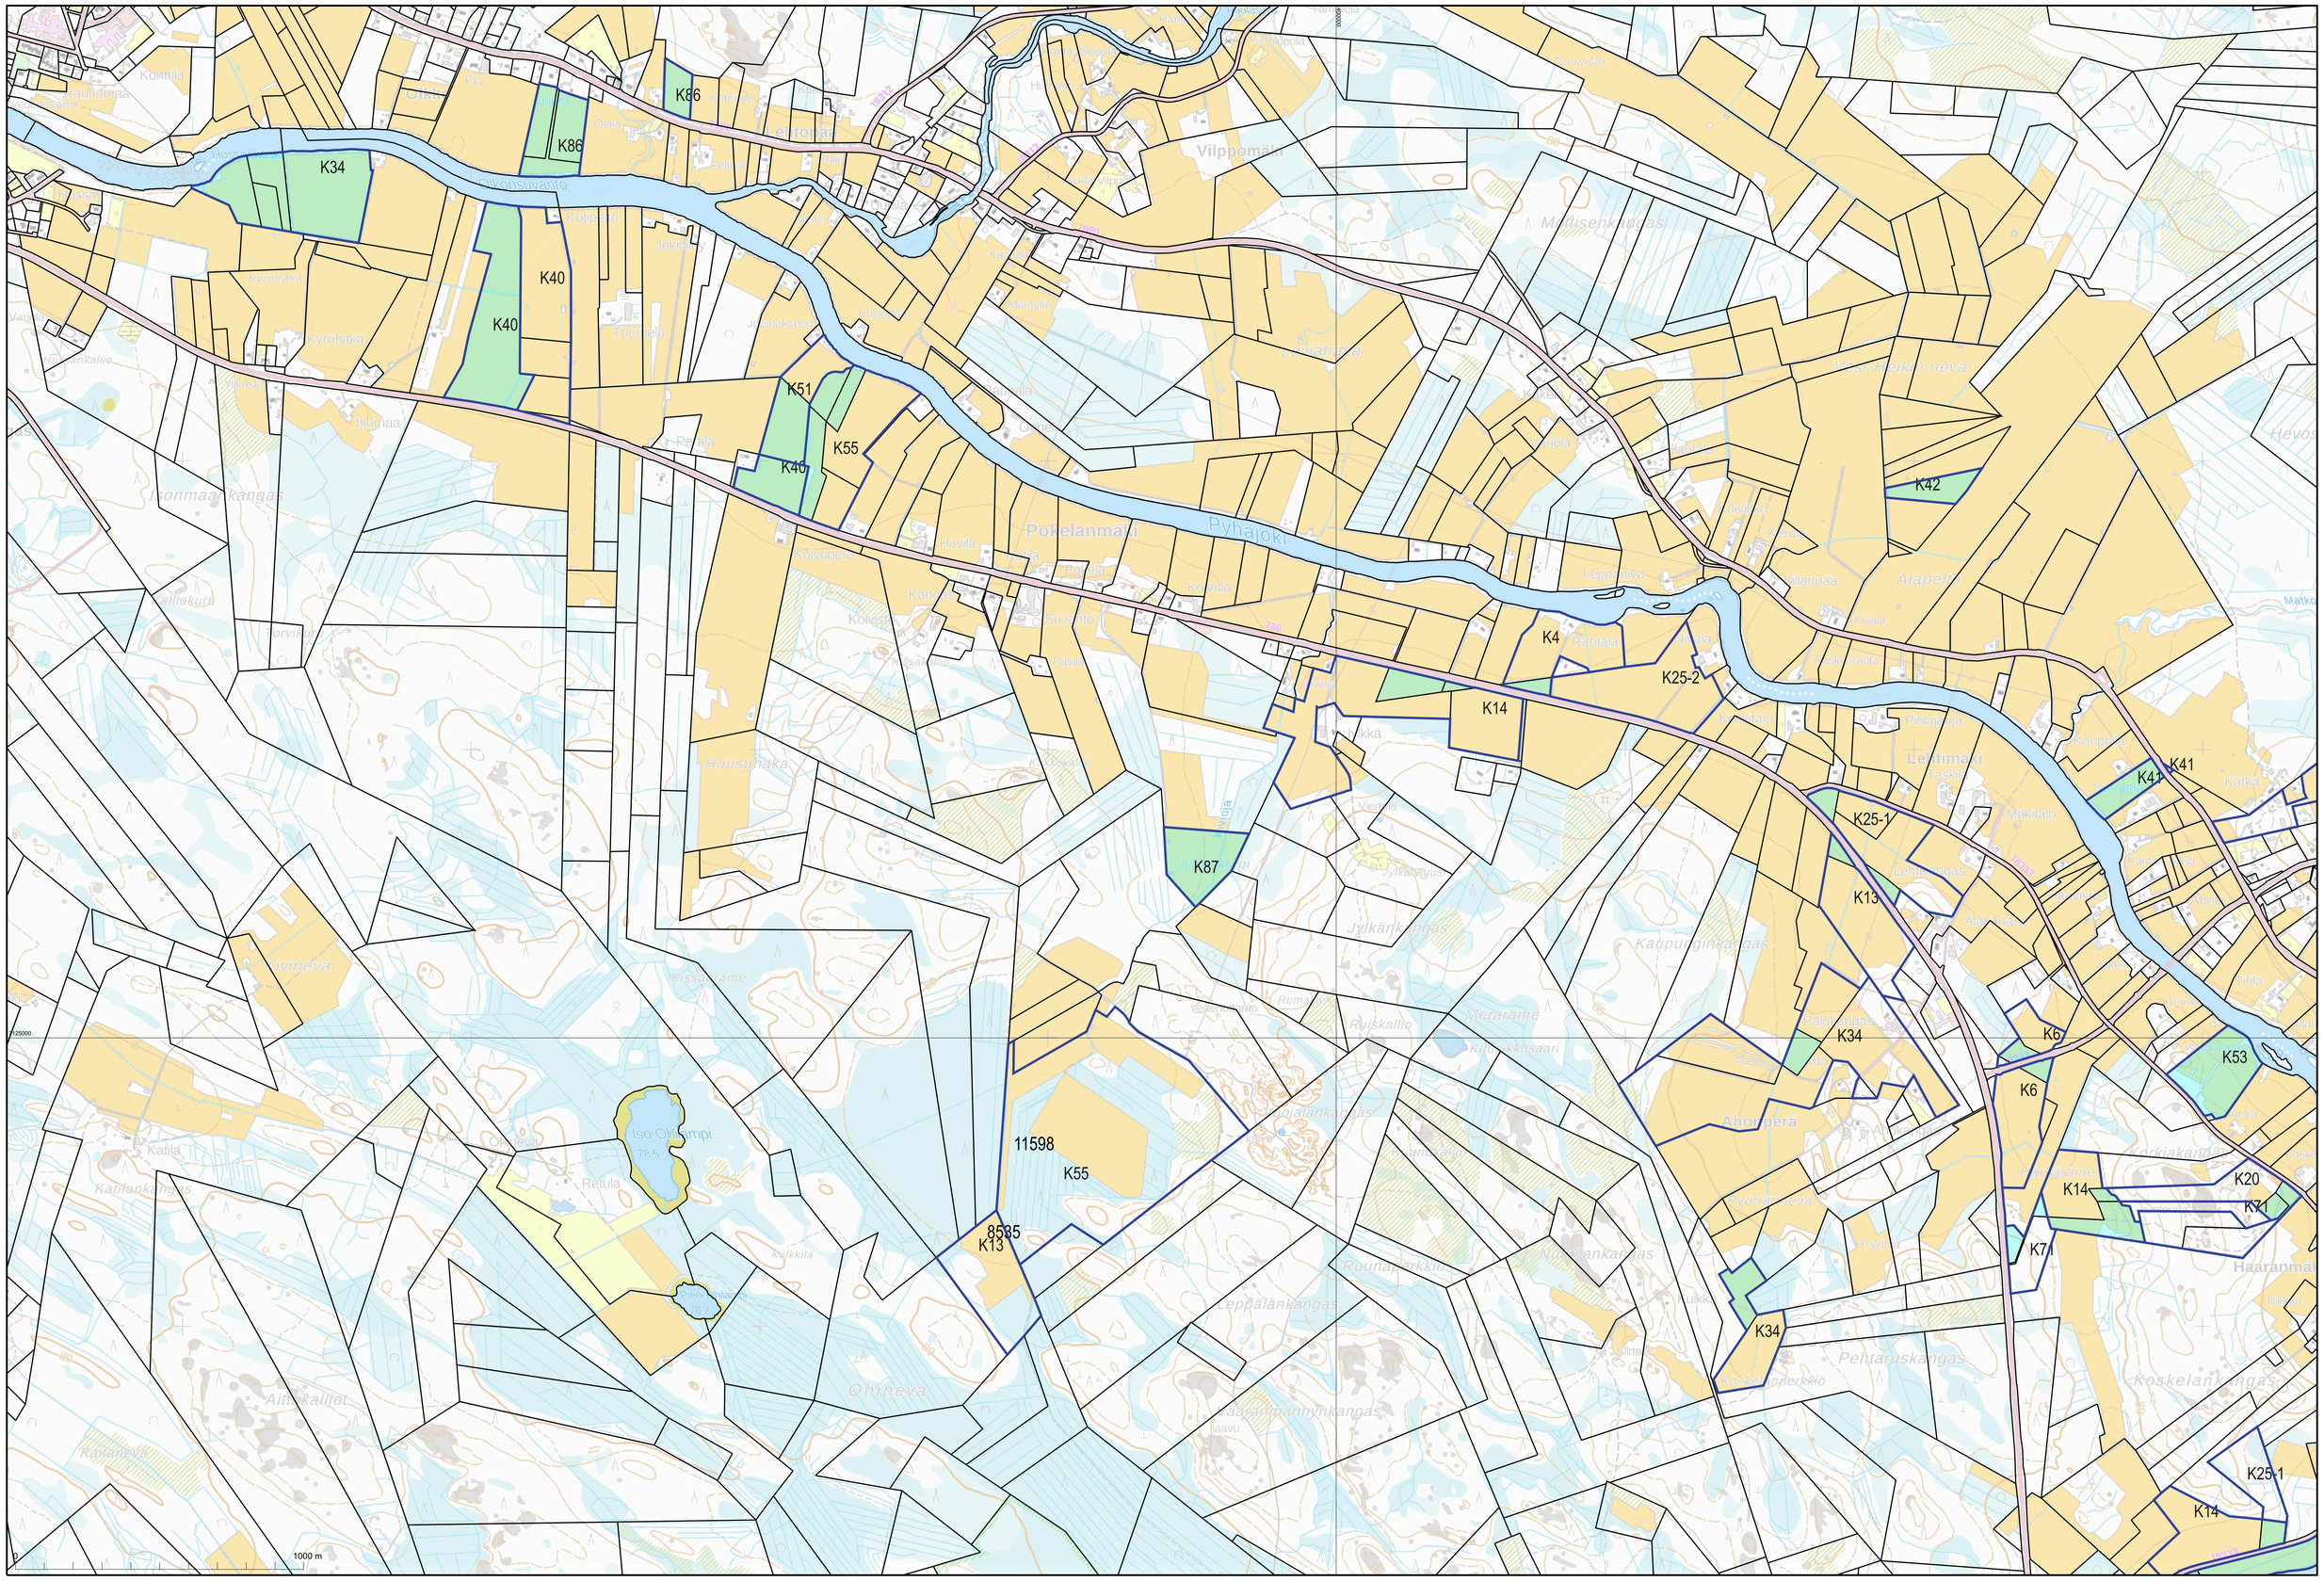


KARTTATULOSTE

Q4243E, Q4243F, Q4243G, Q4243H


2026-10-15

2022-702618

Mittakaava 1:10 000

Koordinaattijärjestelmä: ETRS-TM35FIN

Kartan sijaintitiedoissa voi olla epätarkkuuksia. Kiinteistön tarkka alueellinen ulottuvuus selviää toimitusasiakirjoista ja maastosta.

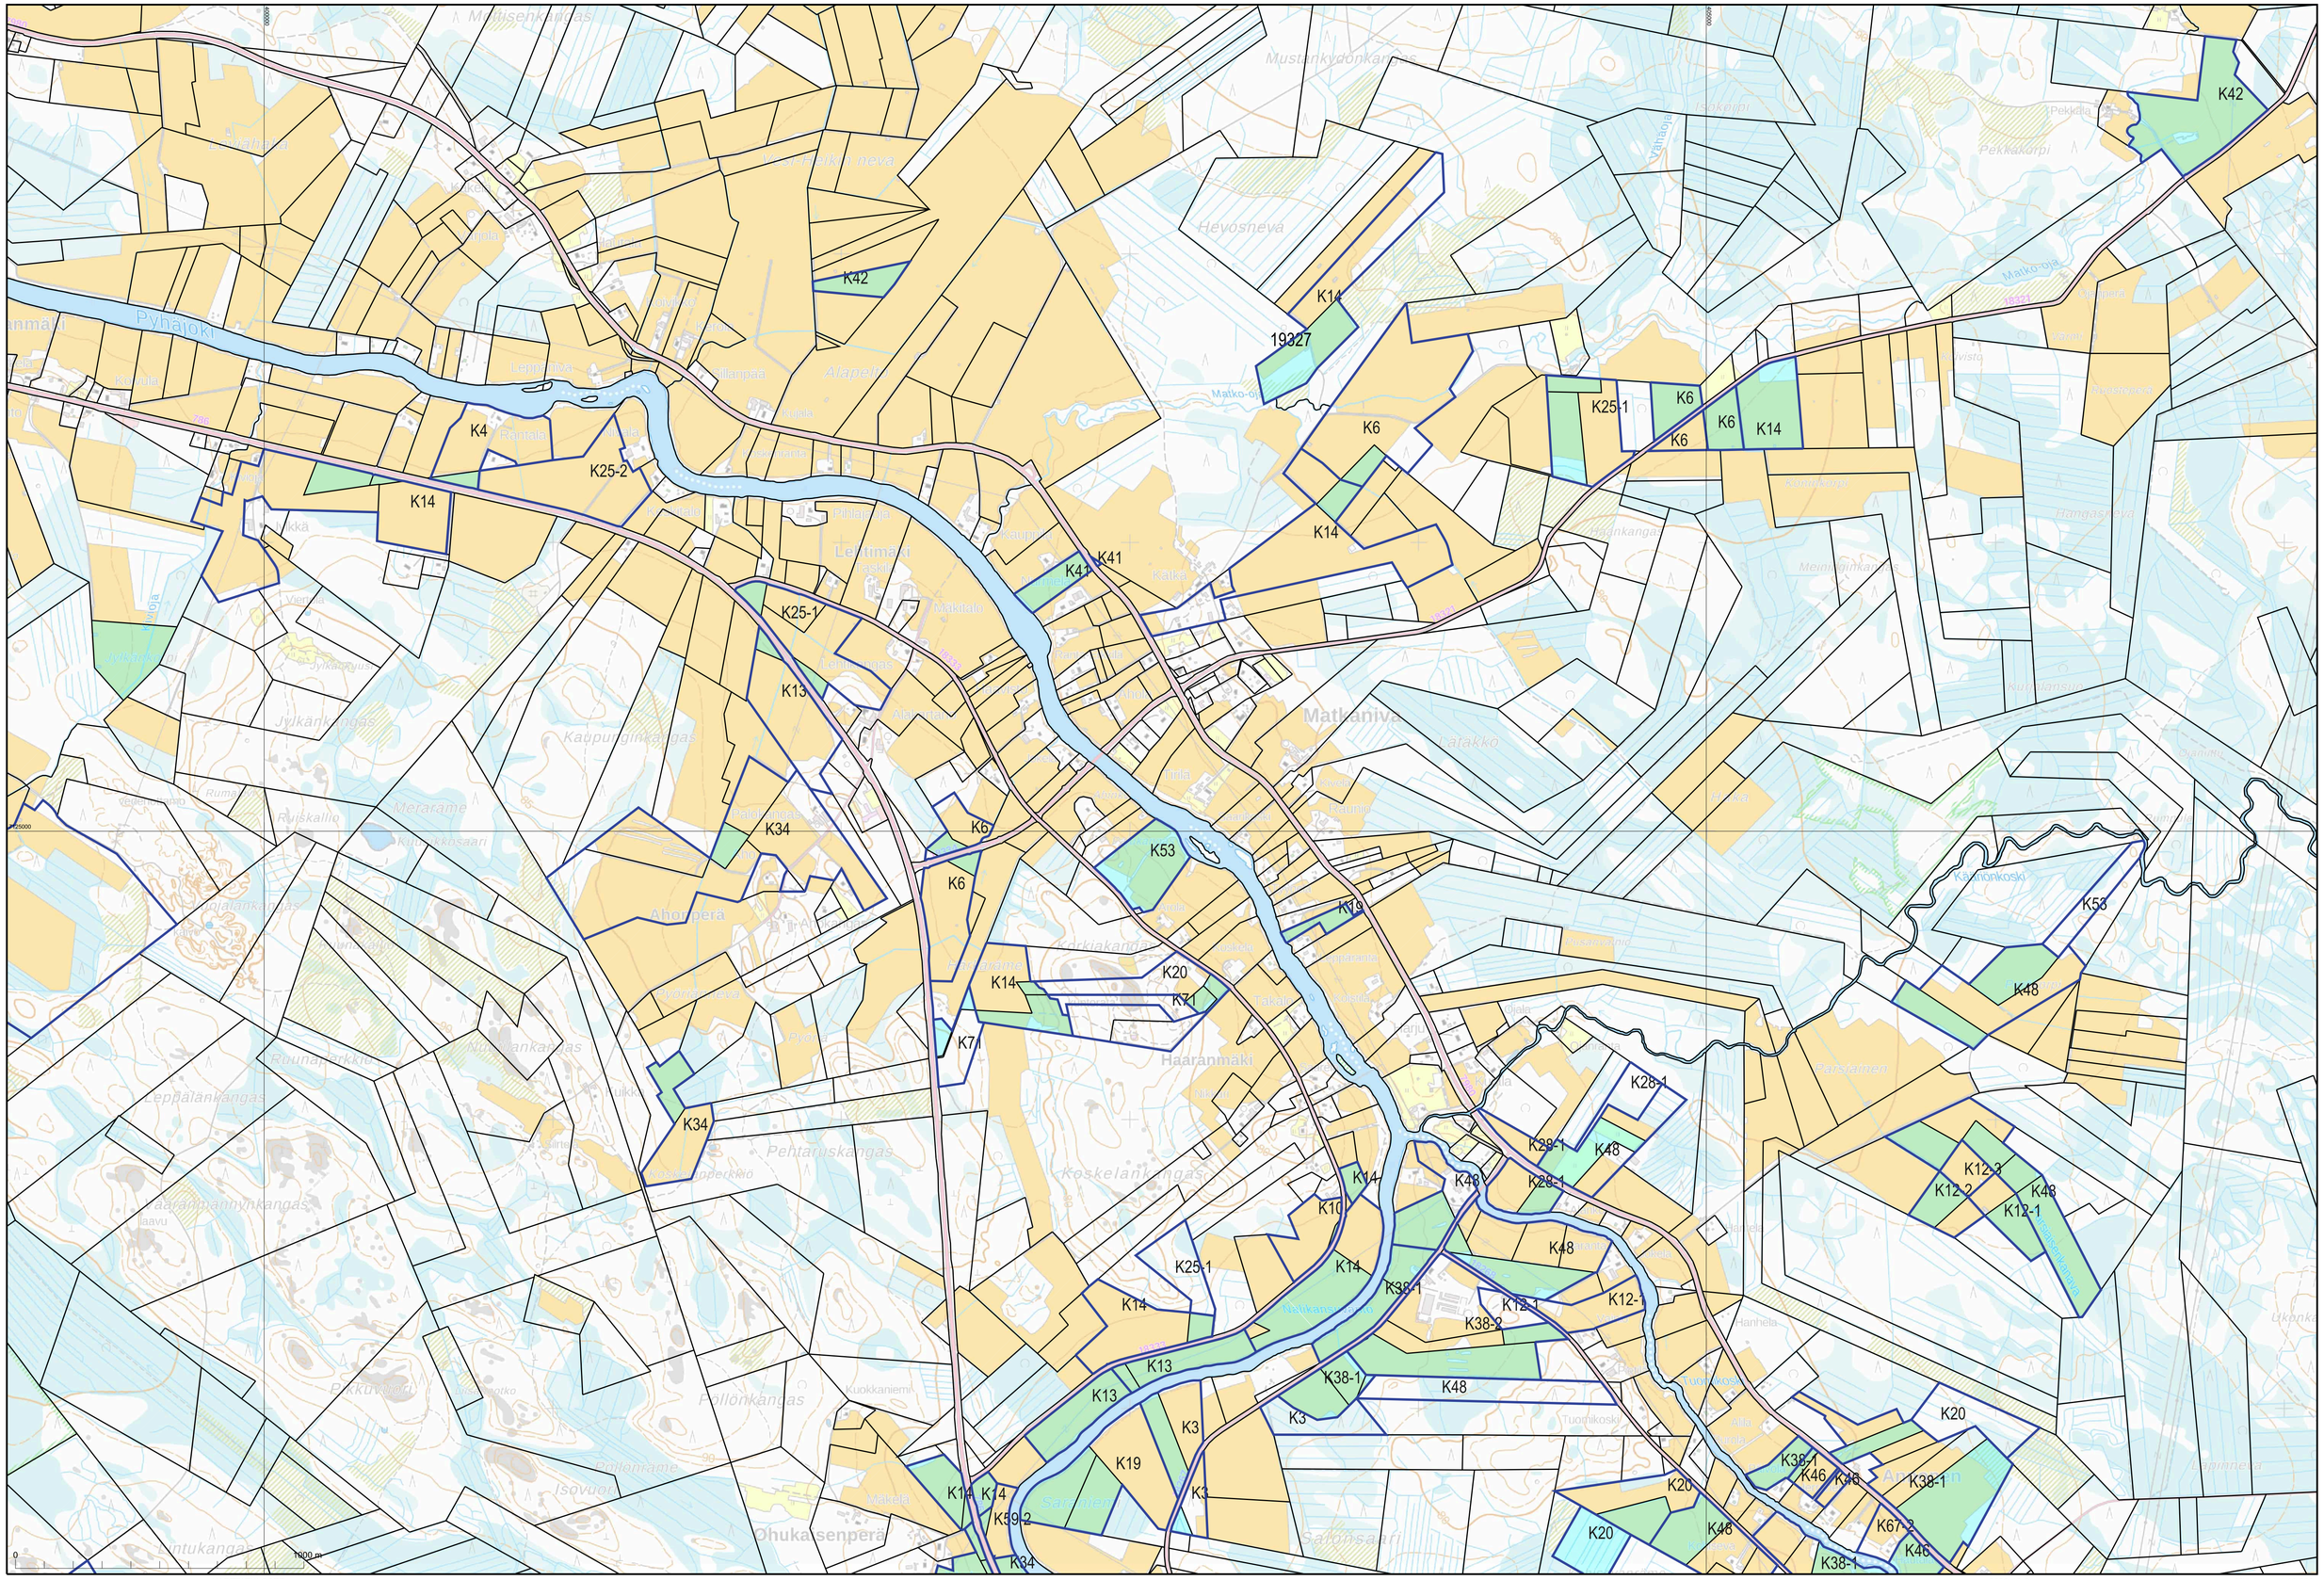

KARTTATULOSTE

Q4243G, Q4421A

2026-10-21

2022-702618

Mittakaava 1:10 000

Koordinaattijärjestelmä: ETRS-TM35FIN

Kartan sijaintitiedoissa voi olla epätarkkuuksia. Kiinteistön tarkka alueellinen ulottuvuus selviää toimitusasiakirjoista ja maastosta.

KARTTATULOSTE

O4234H, O4243G, O4412B, O4421A

MML MAANMITTAUSLAITOS

1000 m

0

7742000


Mittakaava 1:10 000

2026-10-21

Koordinaattijärjestelmä: ETRS-TM35FIN

2022-7/2618

Kartan sijaintitiedoissa voi olla epätarkkuuksia. Kiinteistön tarkka aluejaon ulottuvuus selviää toimitusselityksistä ja maastosta.

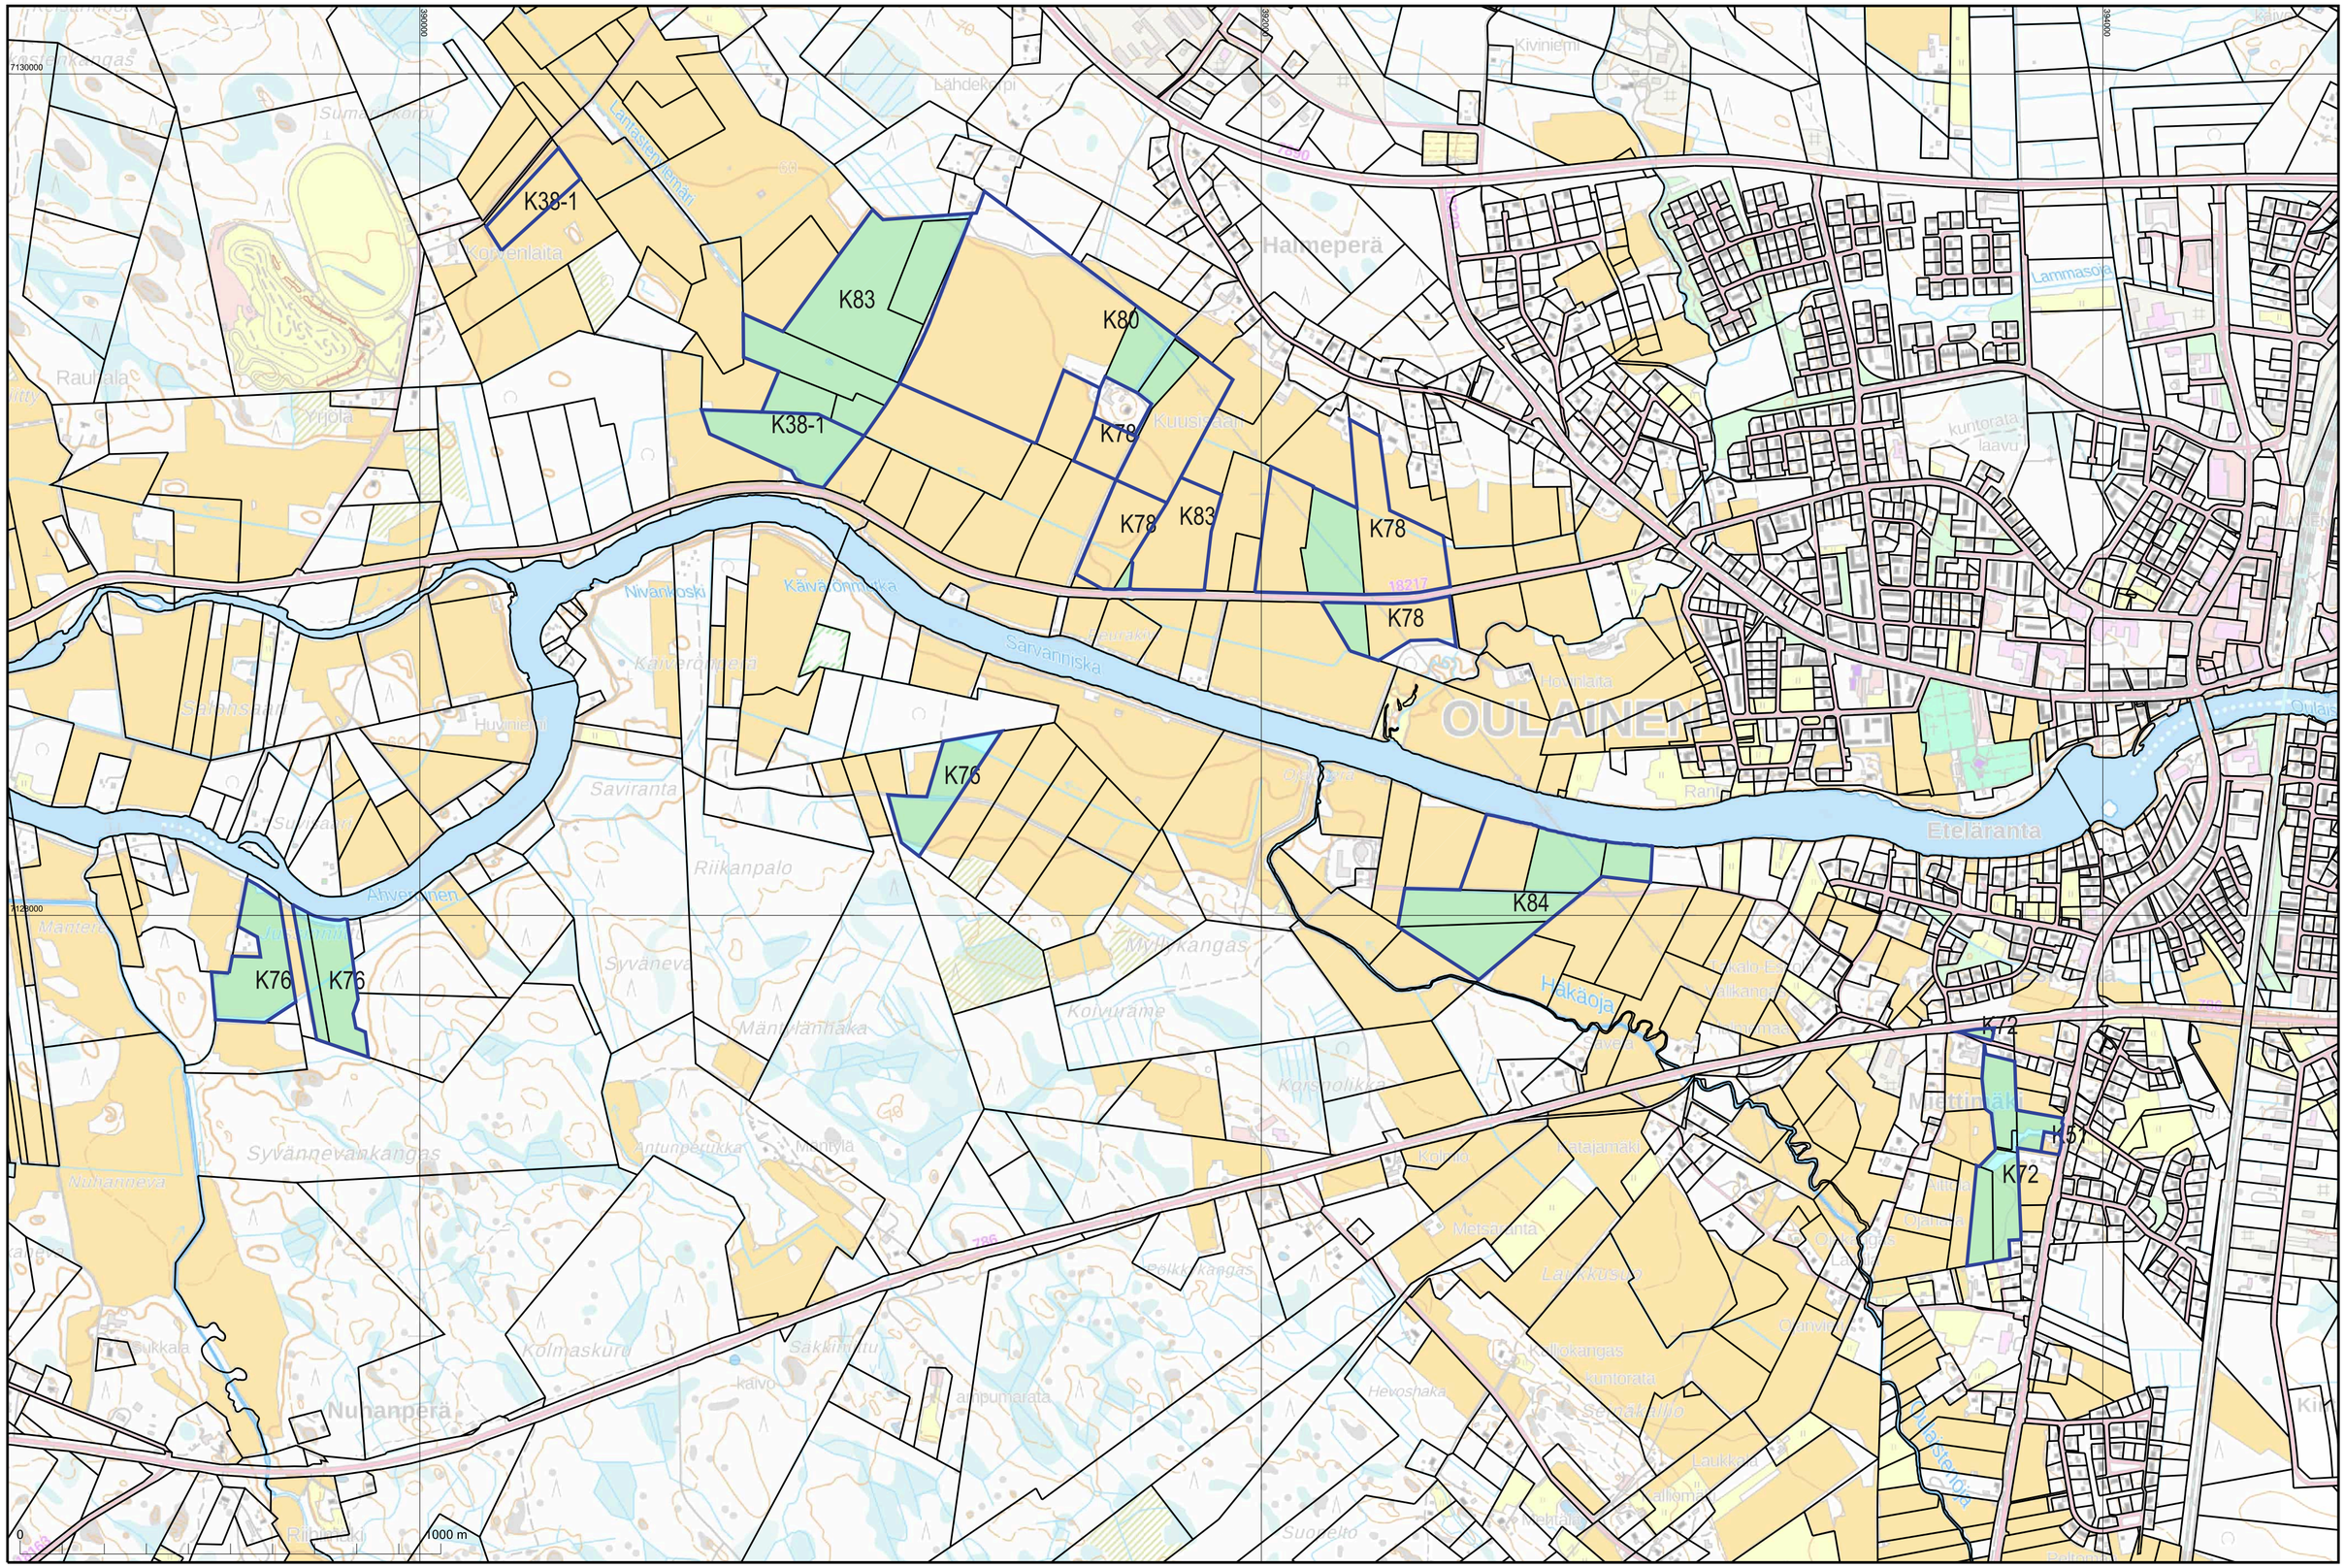

KARTTATULOSTE

Q4243C, Q4243D, Q4243E, Q4243F


2026-10-15

Mittakaava 1:10 000

2022-702618

Koordinaattijärjestelmä: ETRS-TM35FIN

Kartan sijaintitiedoissa voi olla epätarkkuuksia. Kiinteistön tarkka alueellinen ulottuvuus selviää toimitusasiakirjoista ja maastosta.

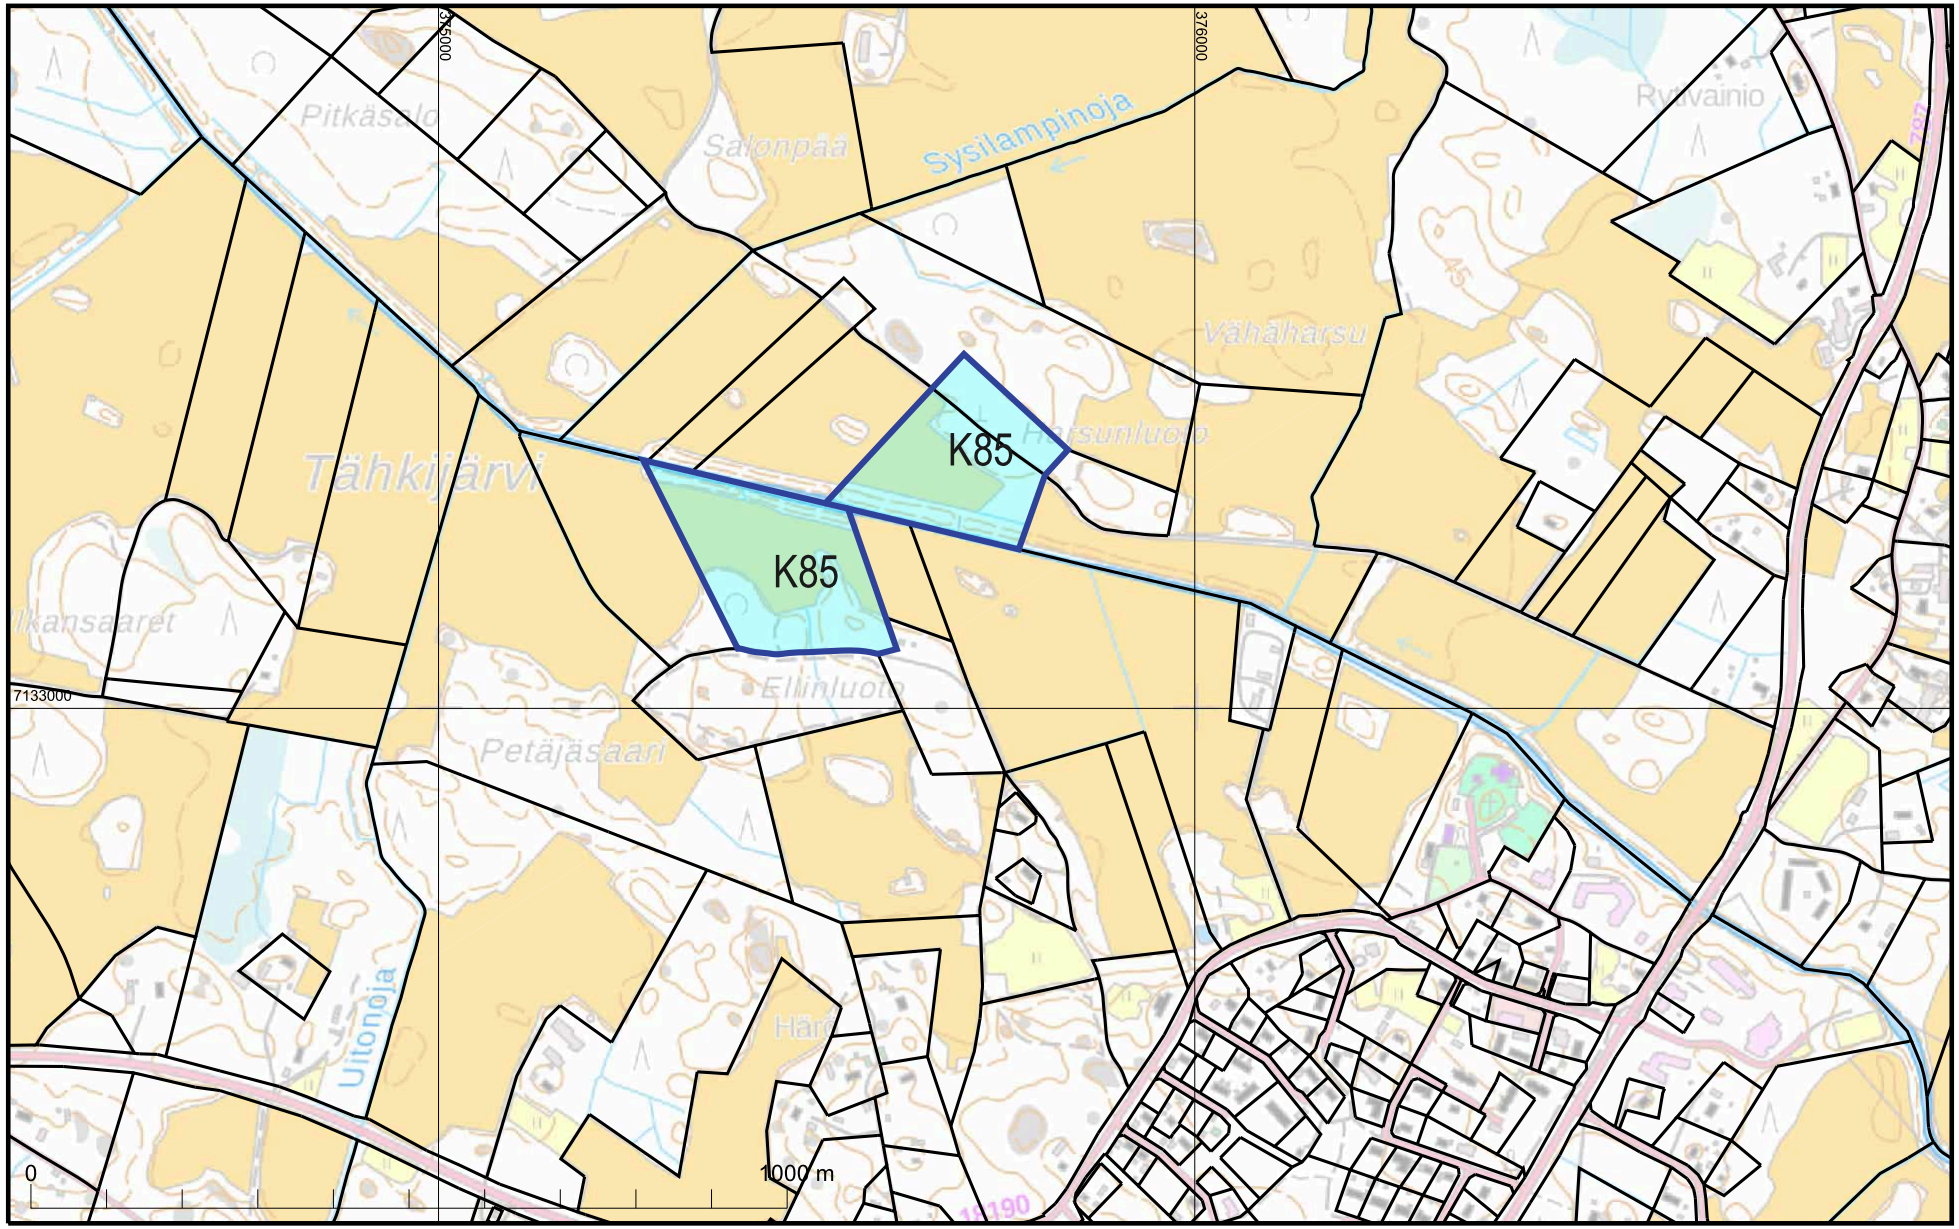

MML MAANMITTAUSLAITOS

KARTTATULOSTE

Q4241H


2026-10-15

2022-702618

Mittakaava 1:10 000

Koordinaattijärjestelmä: ETRS-TM35FIN

Kartan sijaintitiedoissa voi olla epätarkkuuksia. Kiinteistön tarkka alueellinen ulottuvuus selviää toimitusasiakirjoista ja maastosta.

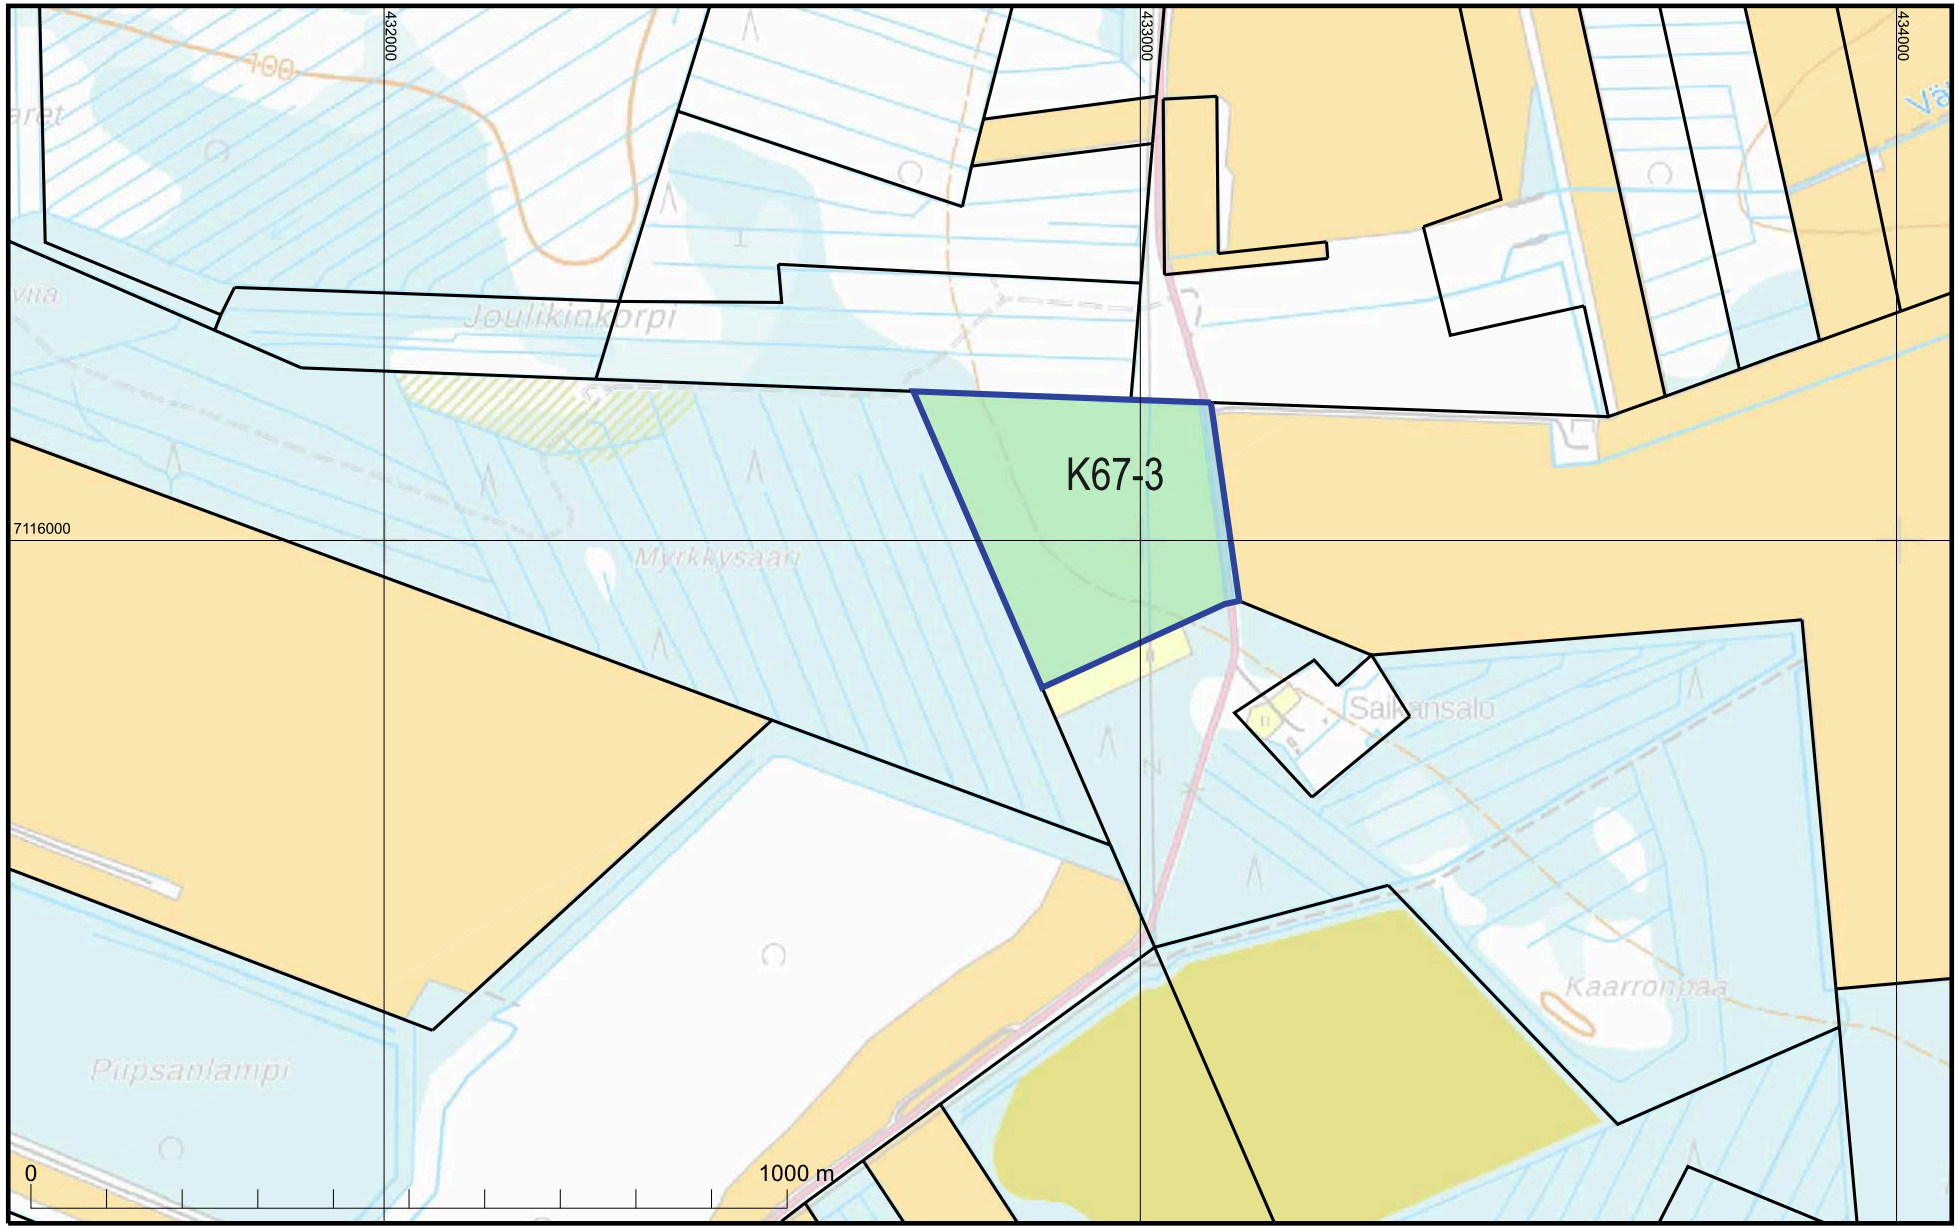

KARTTATULOSTE

Q4414A, Q4414B, Q4414C, Q4414D

2026-10-15

2022-702618

Mittakaava 1:10 000

Koordinaattijärjestelmä: ETRS-TM35FIN

Kartan sijaintitiedoissa voi olla epätarkkuuksia. Kiinteistön tarkka alueellinen ulottuvuus selviää toimitusasiakirjoista ja maastosta.