



Tavaraliikenneraide välillä Hyvinkää-Riihimäki.  
Ratasuunnitelman Pasila-Riihimäki välityskivyn nostaminen vaihe 3, Hausjärvi, Hyvinkää, Riihimäki,  
Tuusula. 86-871-1-1 Monni, Hausjärvi. UUDELY/10519/2024, Mh-52

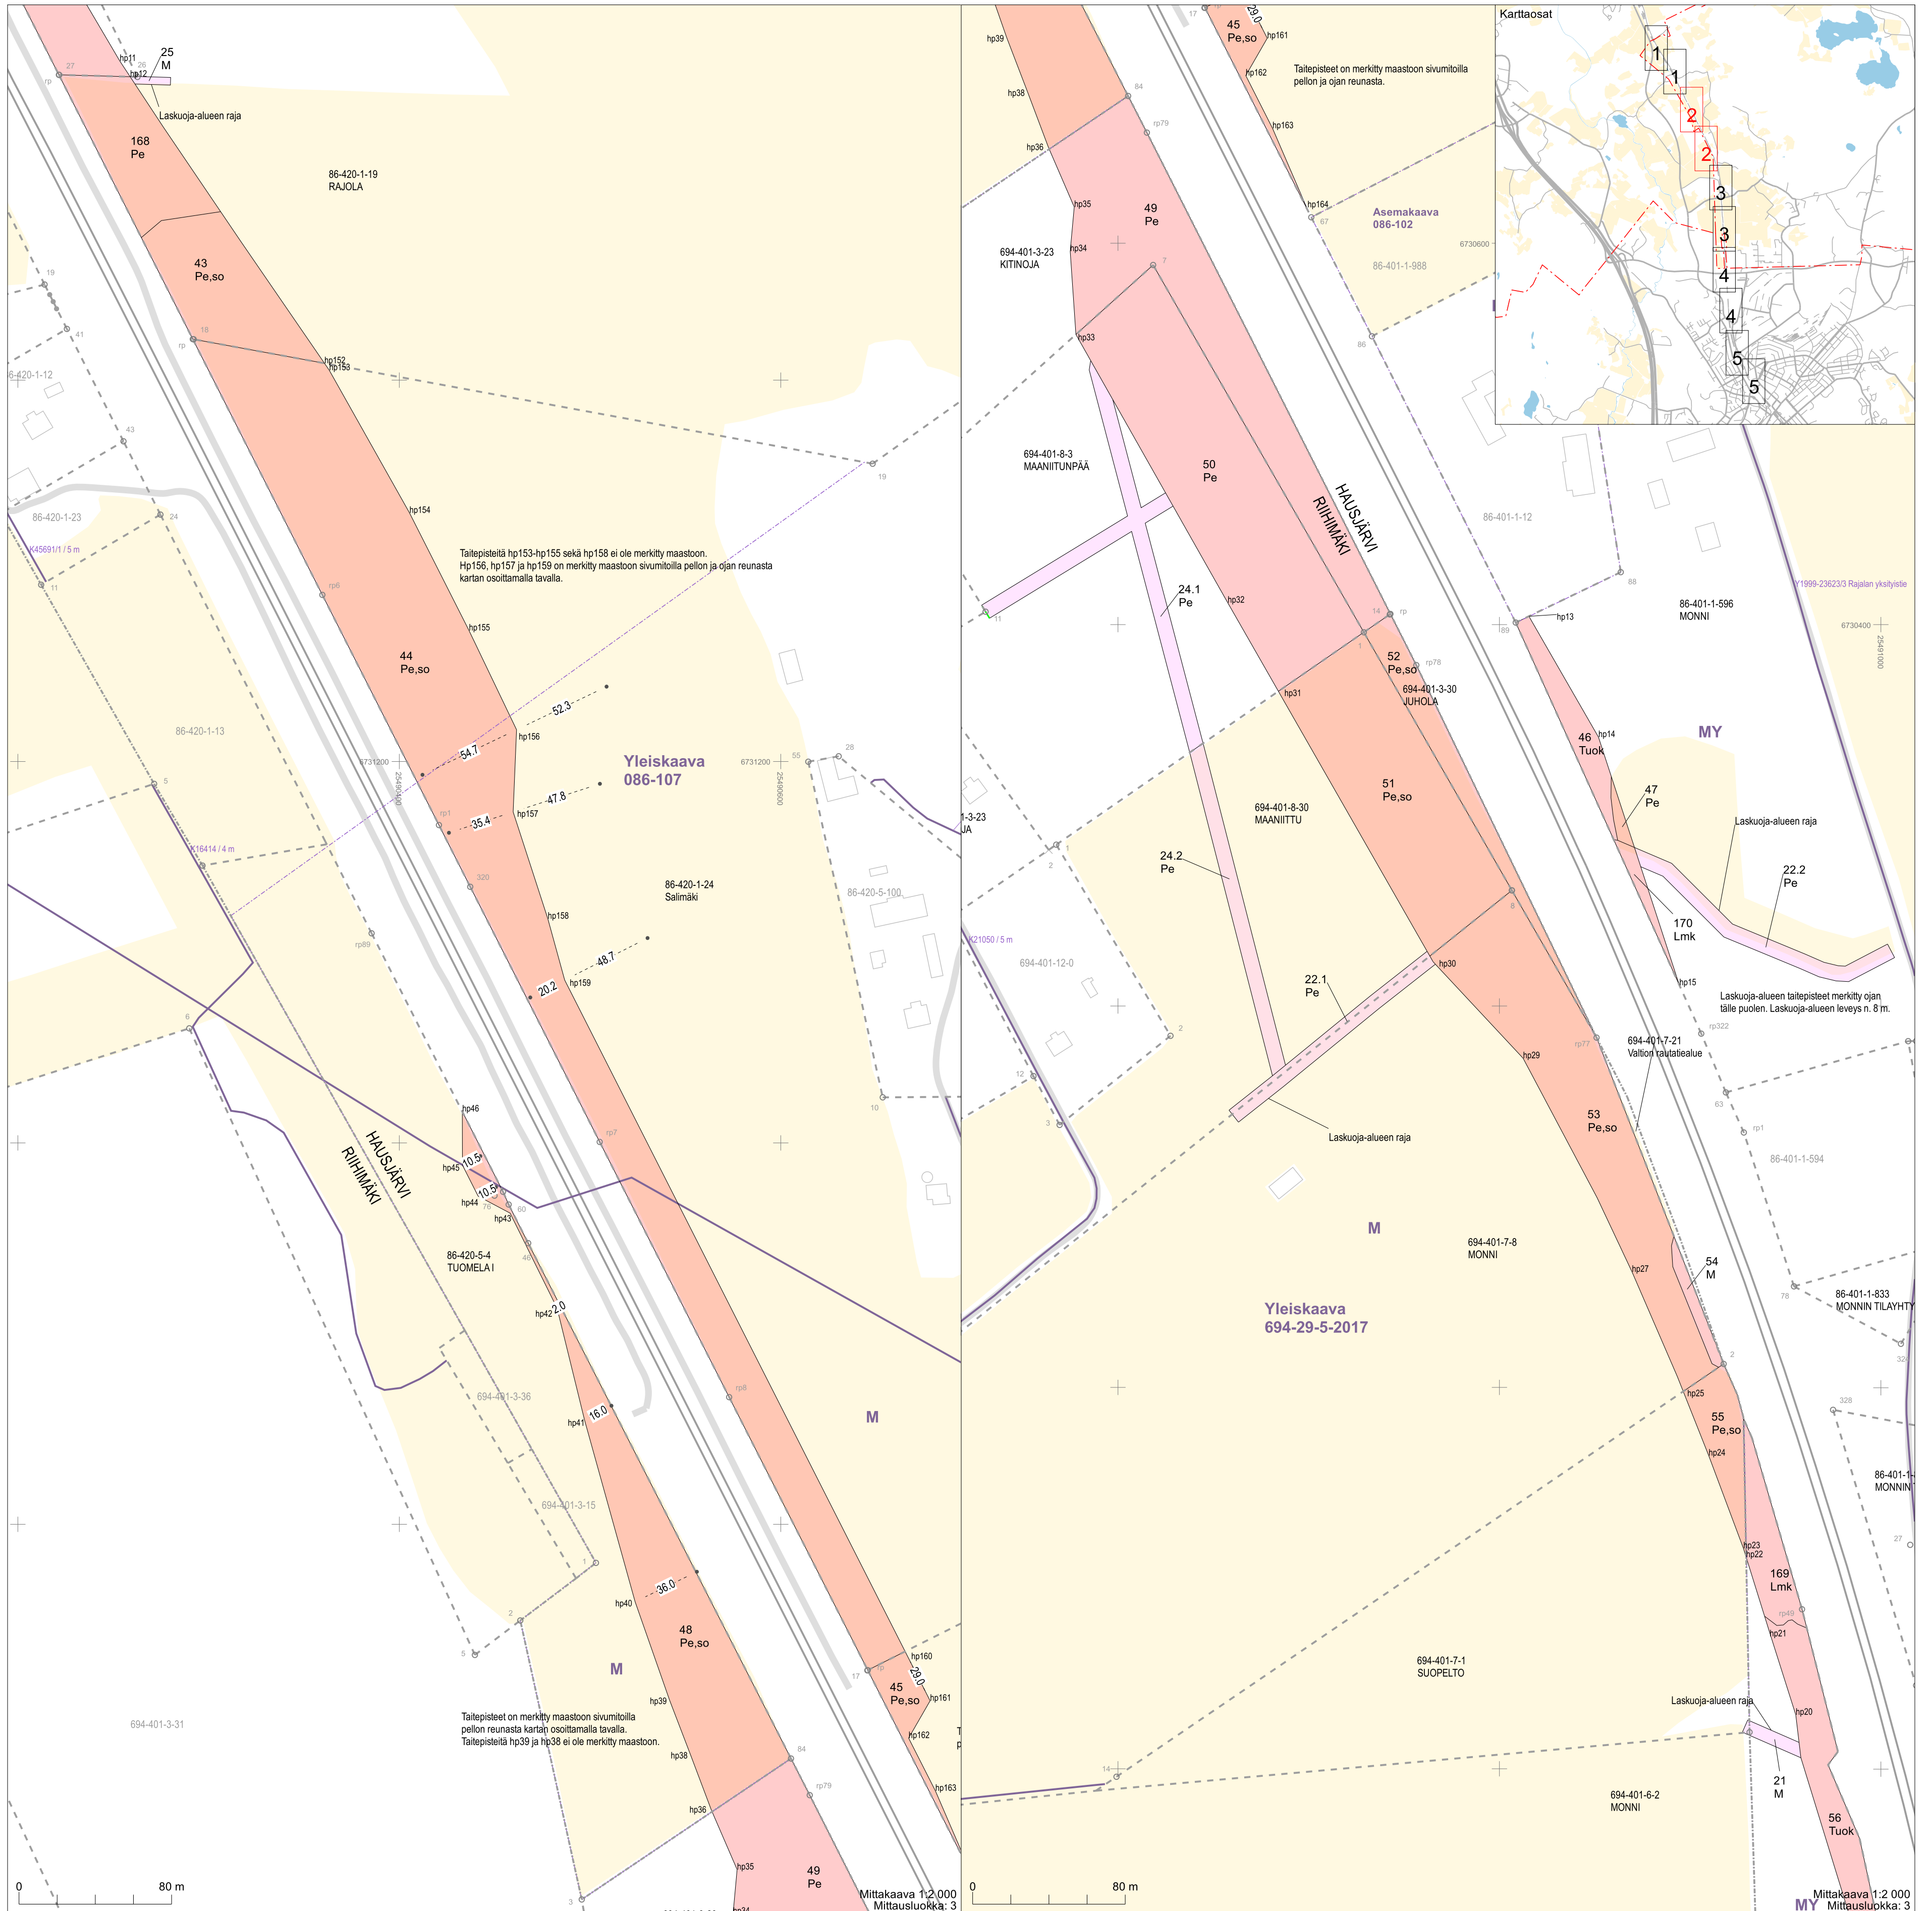

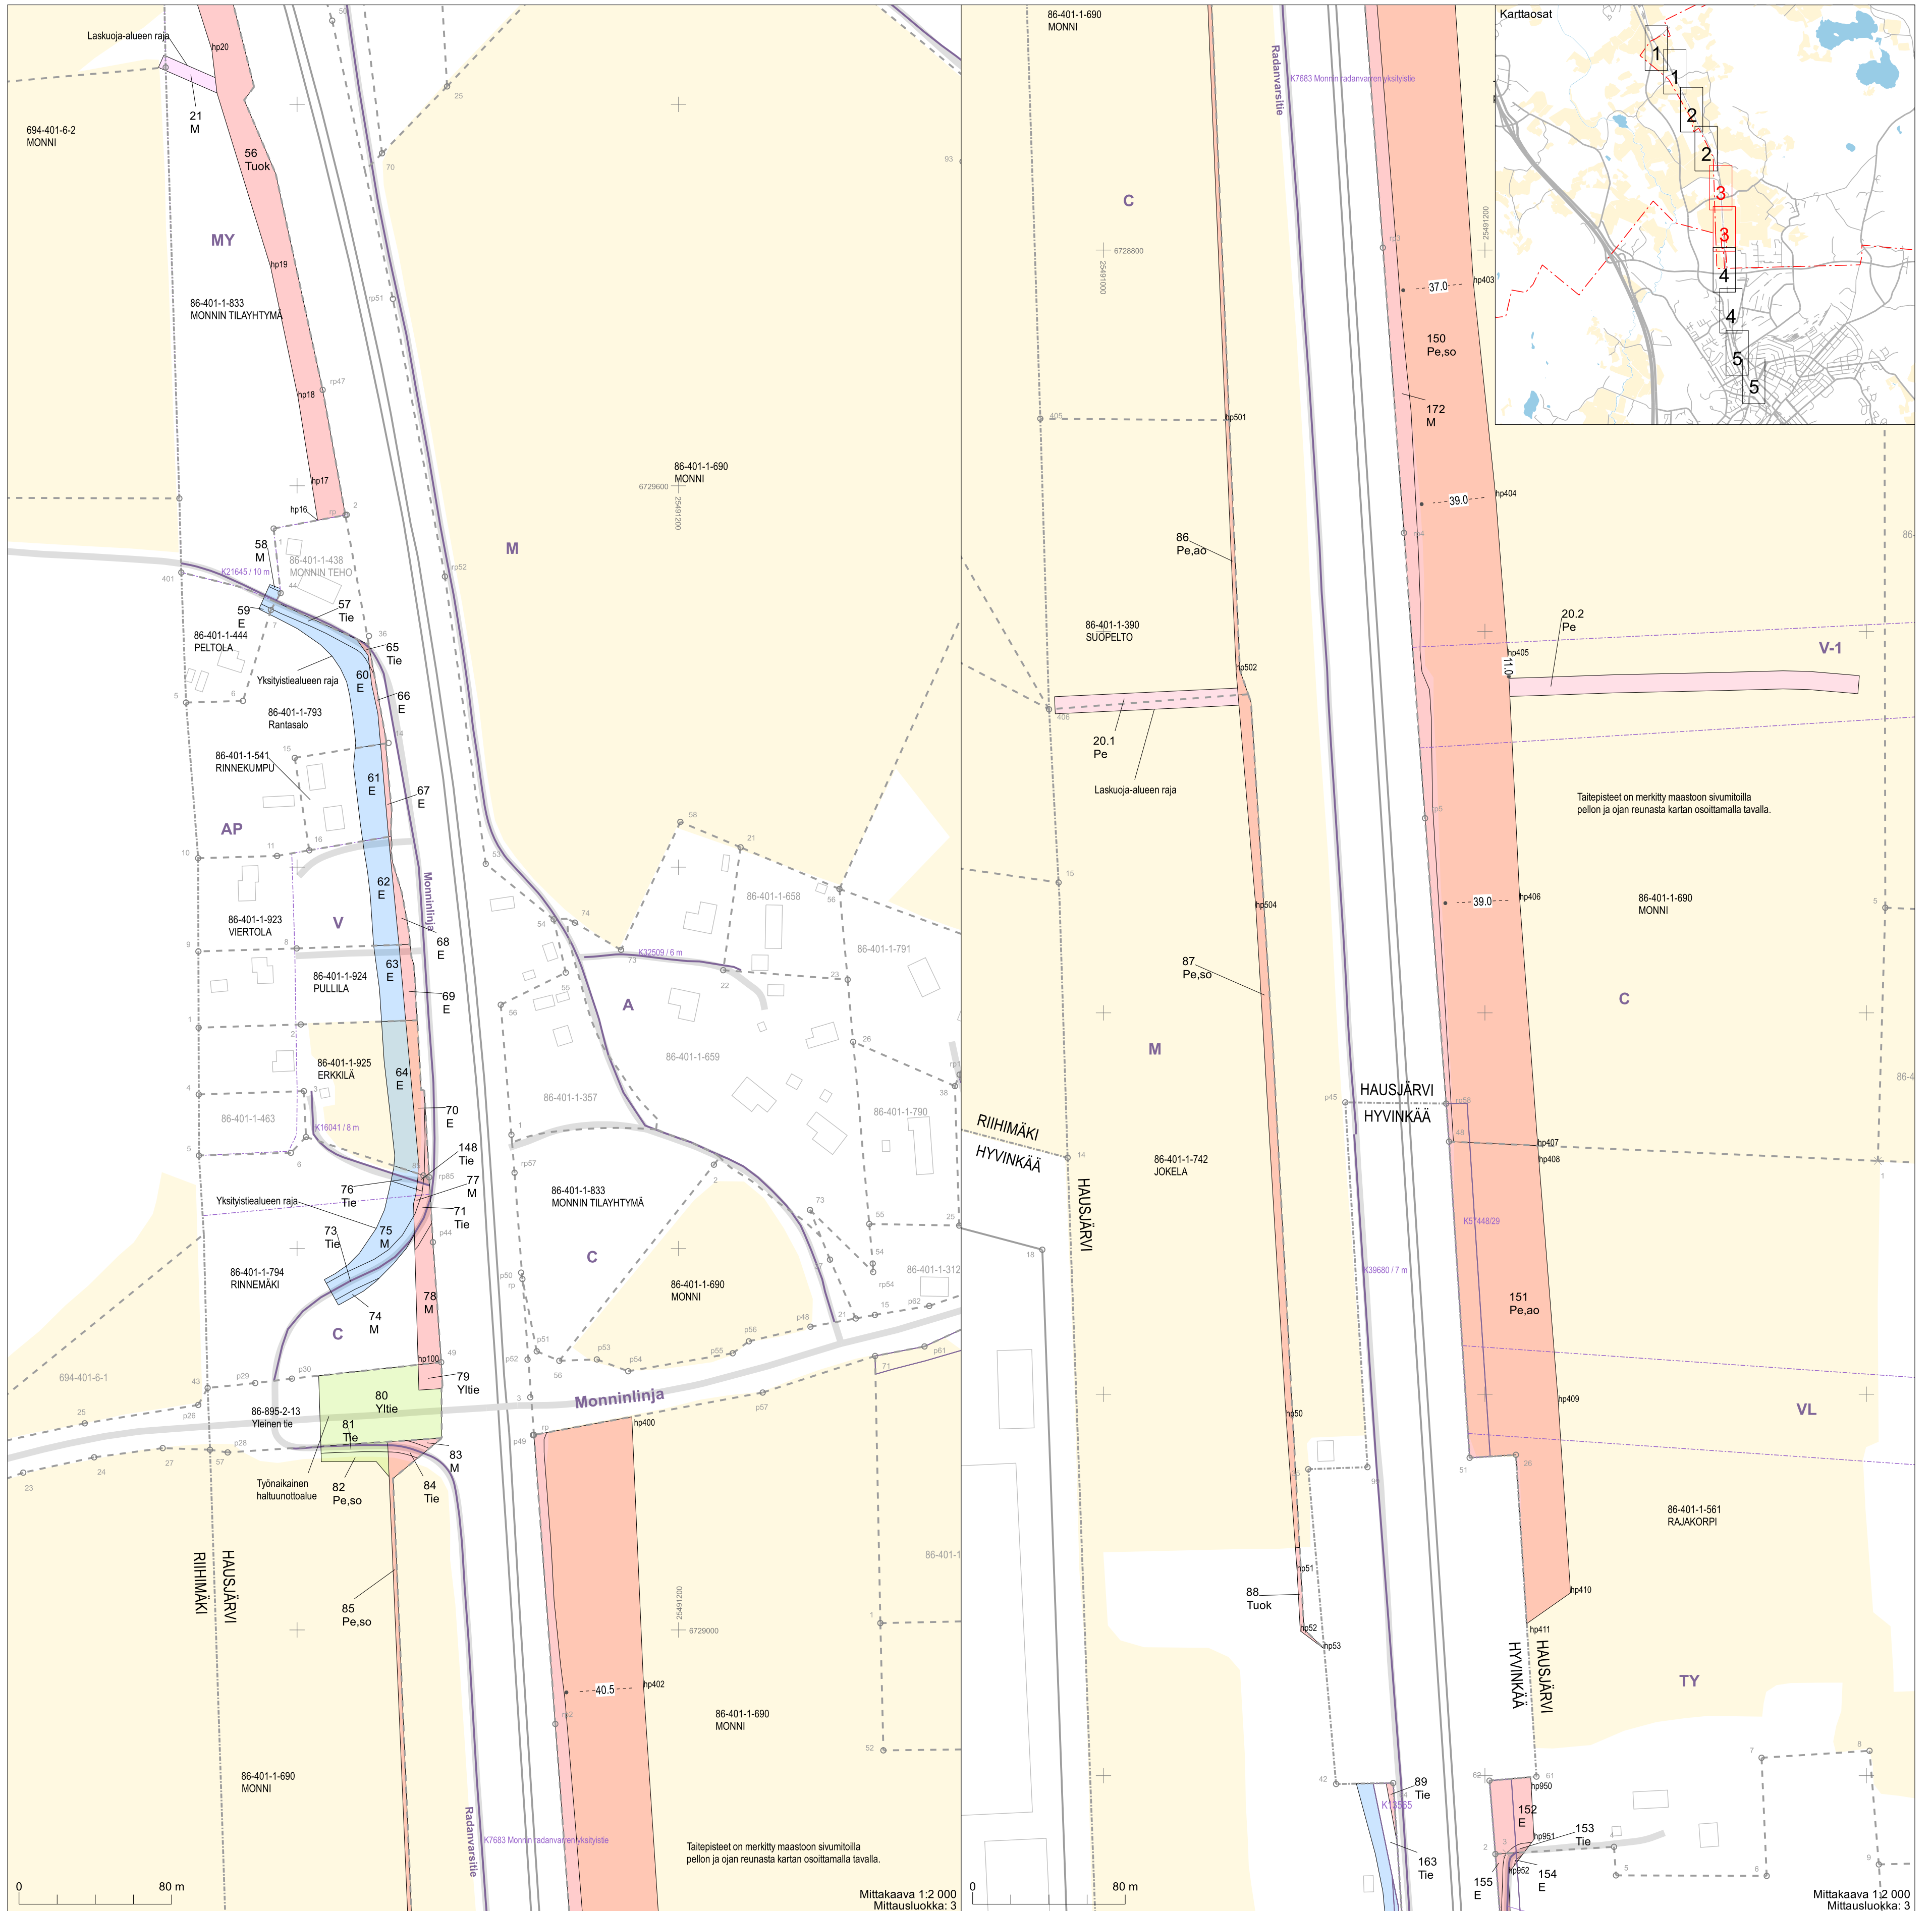






Taltepisteet on merkitty maastoon sivumitoilla  
pellon ja ojan reunasta kartan osoittamalla tavalla.

Mittakaava 1:2 000  
Mittausluokka: 3

Mittakaava 1:2 000  
Mittausluokka: 3

Koordinaattijärjestelmä: ETRS-GKN/peruskkoordinaatisto



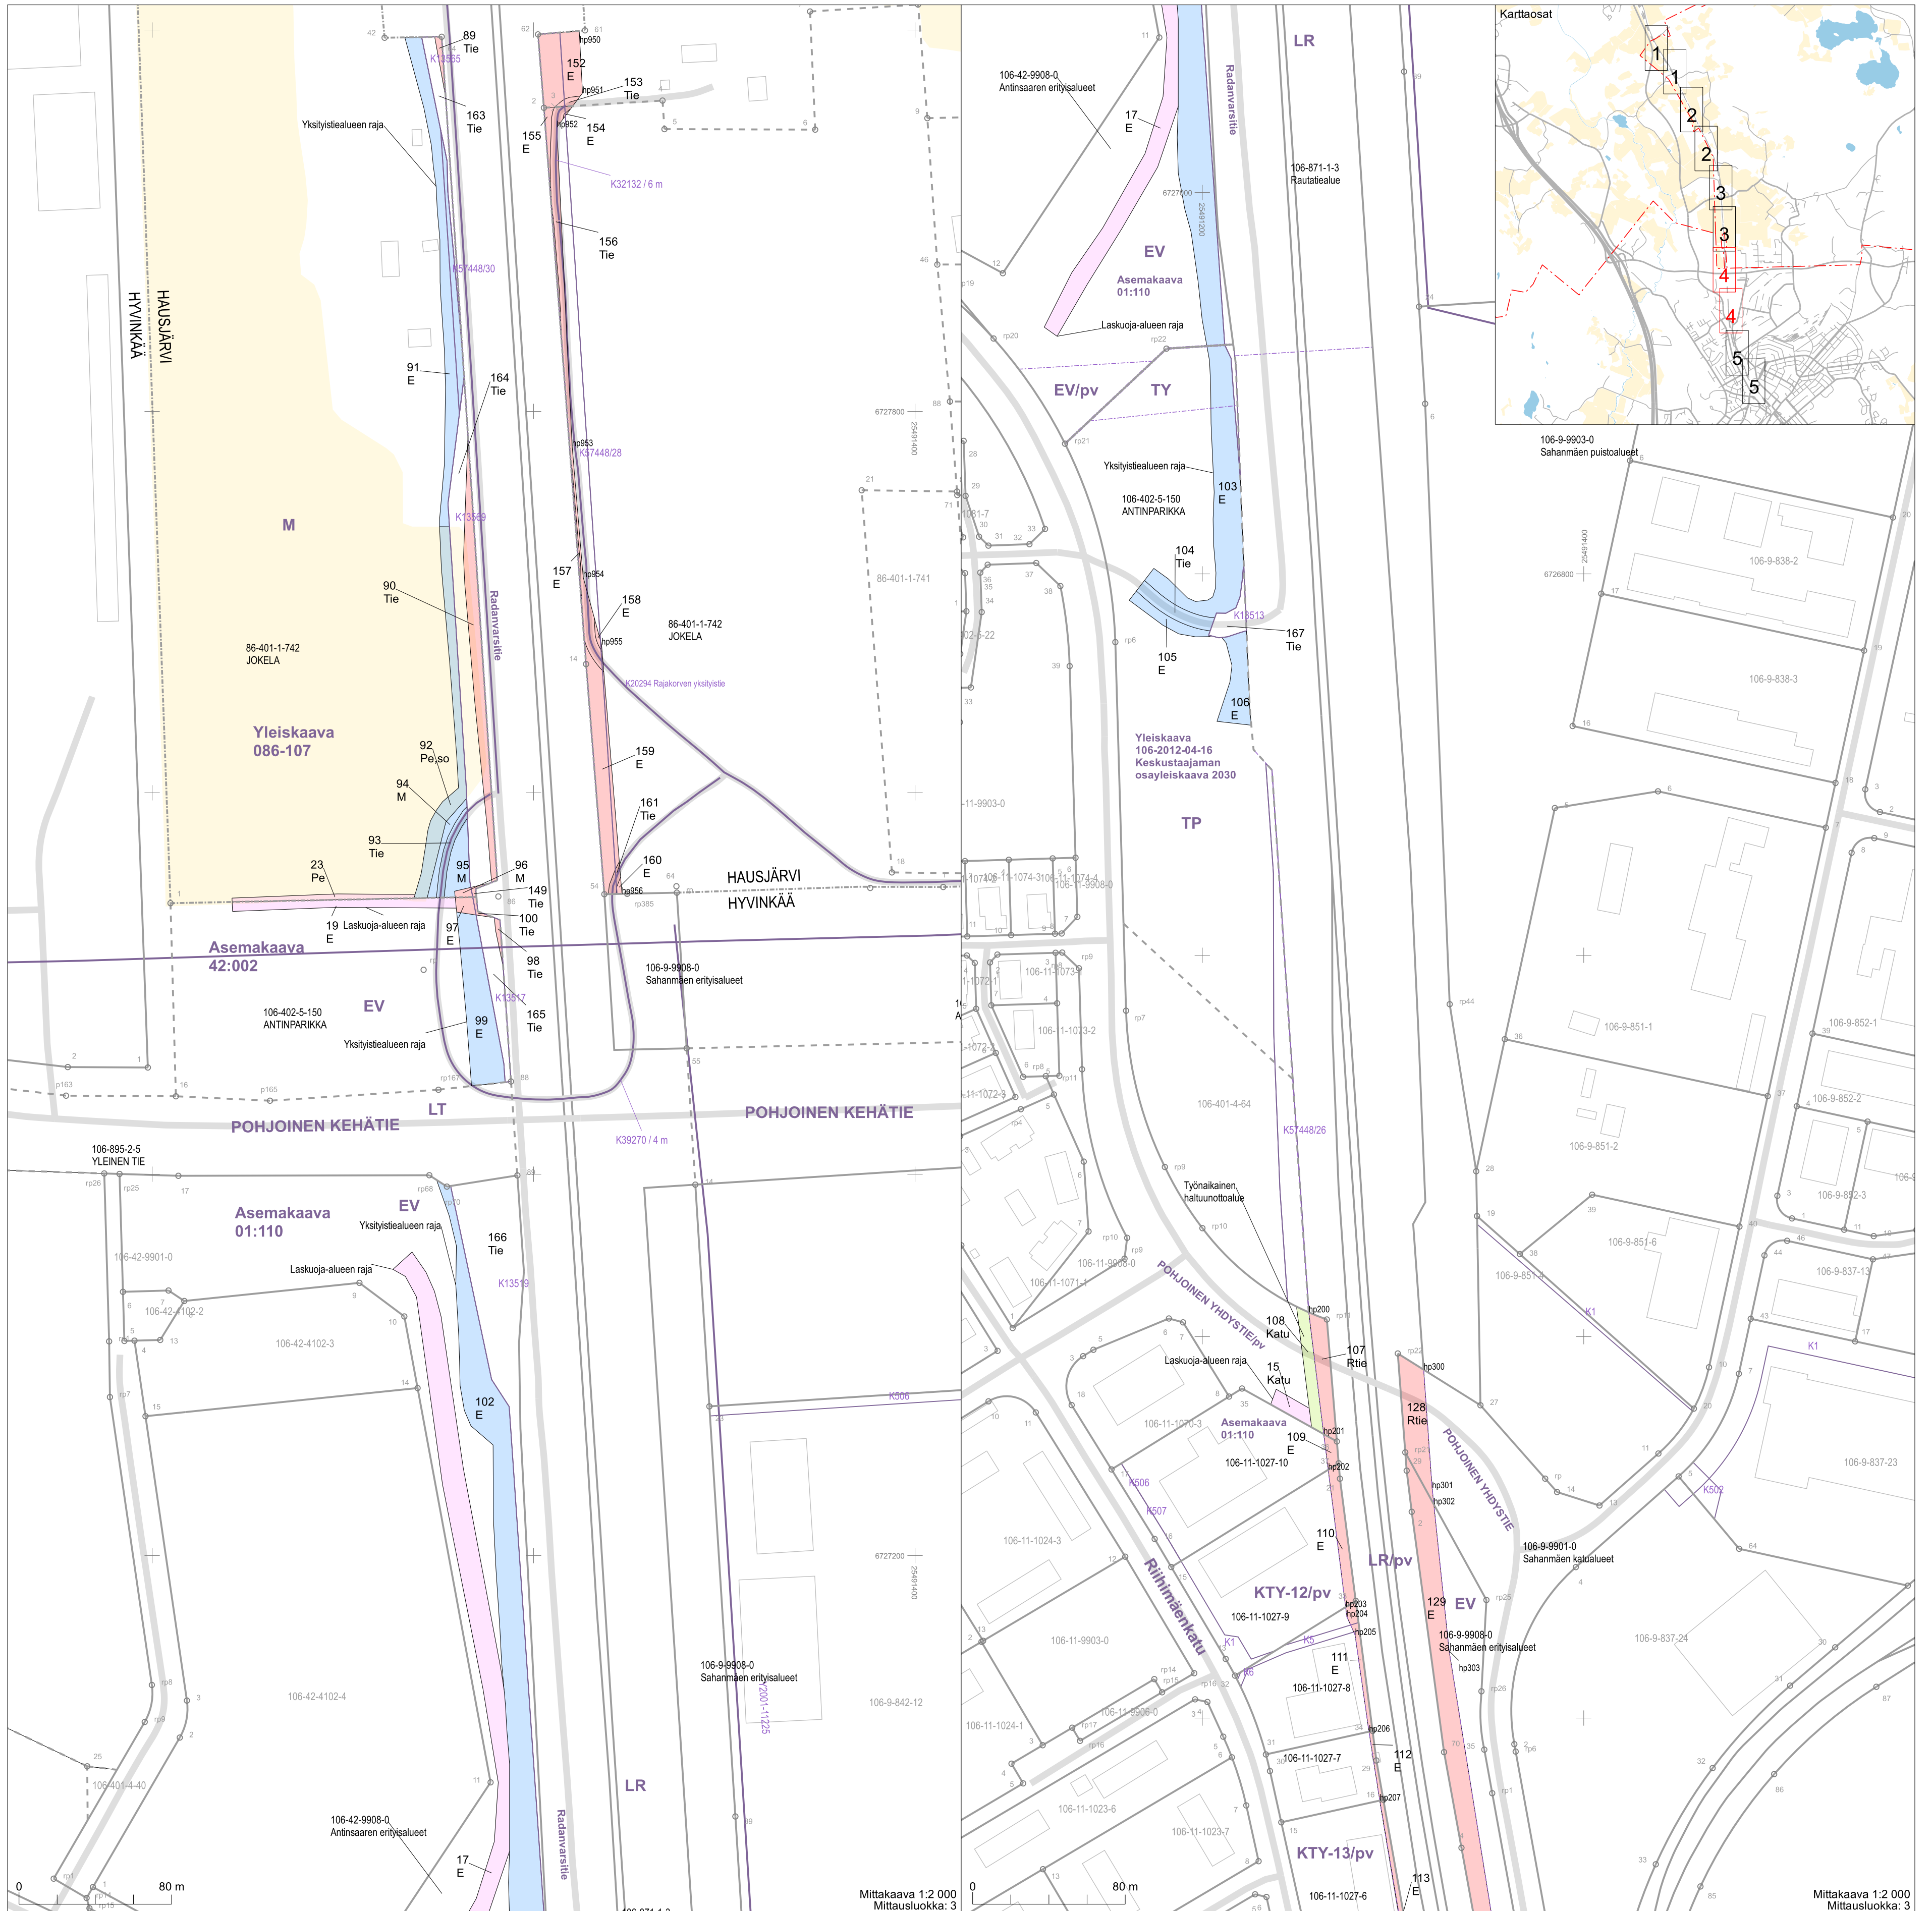


Mittakaava 1:2 000  
Mittausluokka: 3

Mittakaava 1:2 000  
Mittausluokka: 3

Koordinaattijärjestelmä: ETRS-GKN/peruskkoordinaatisto



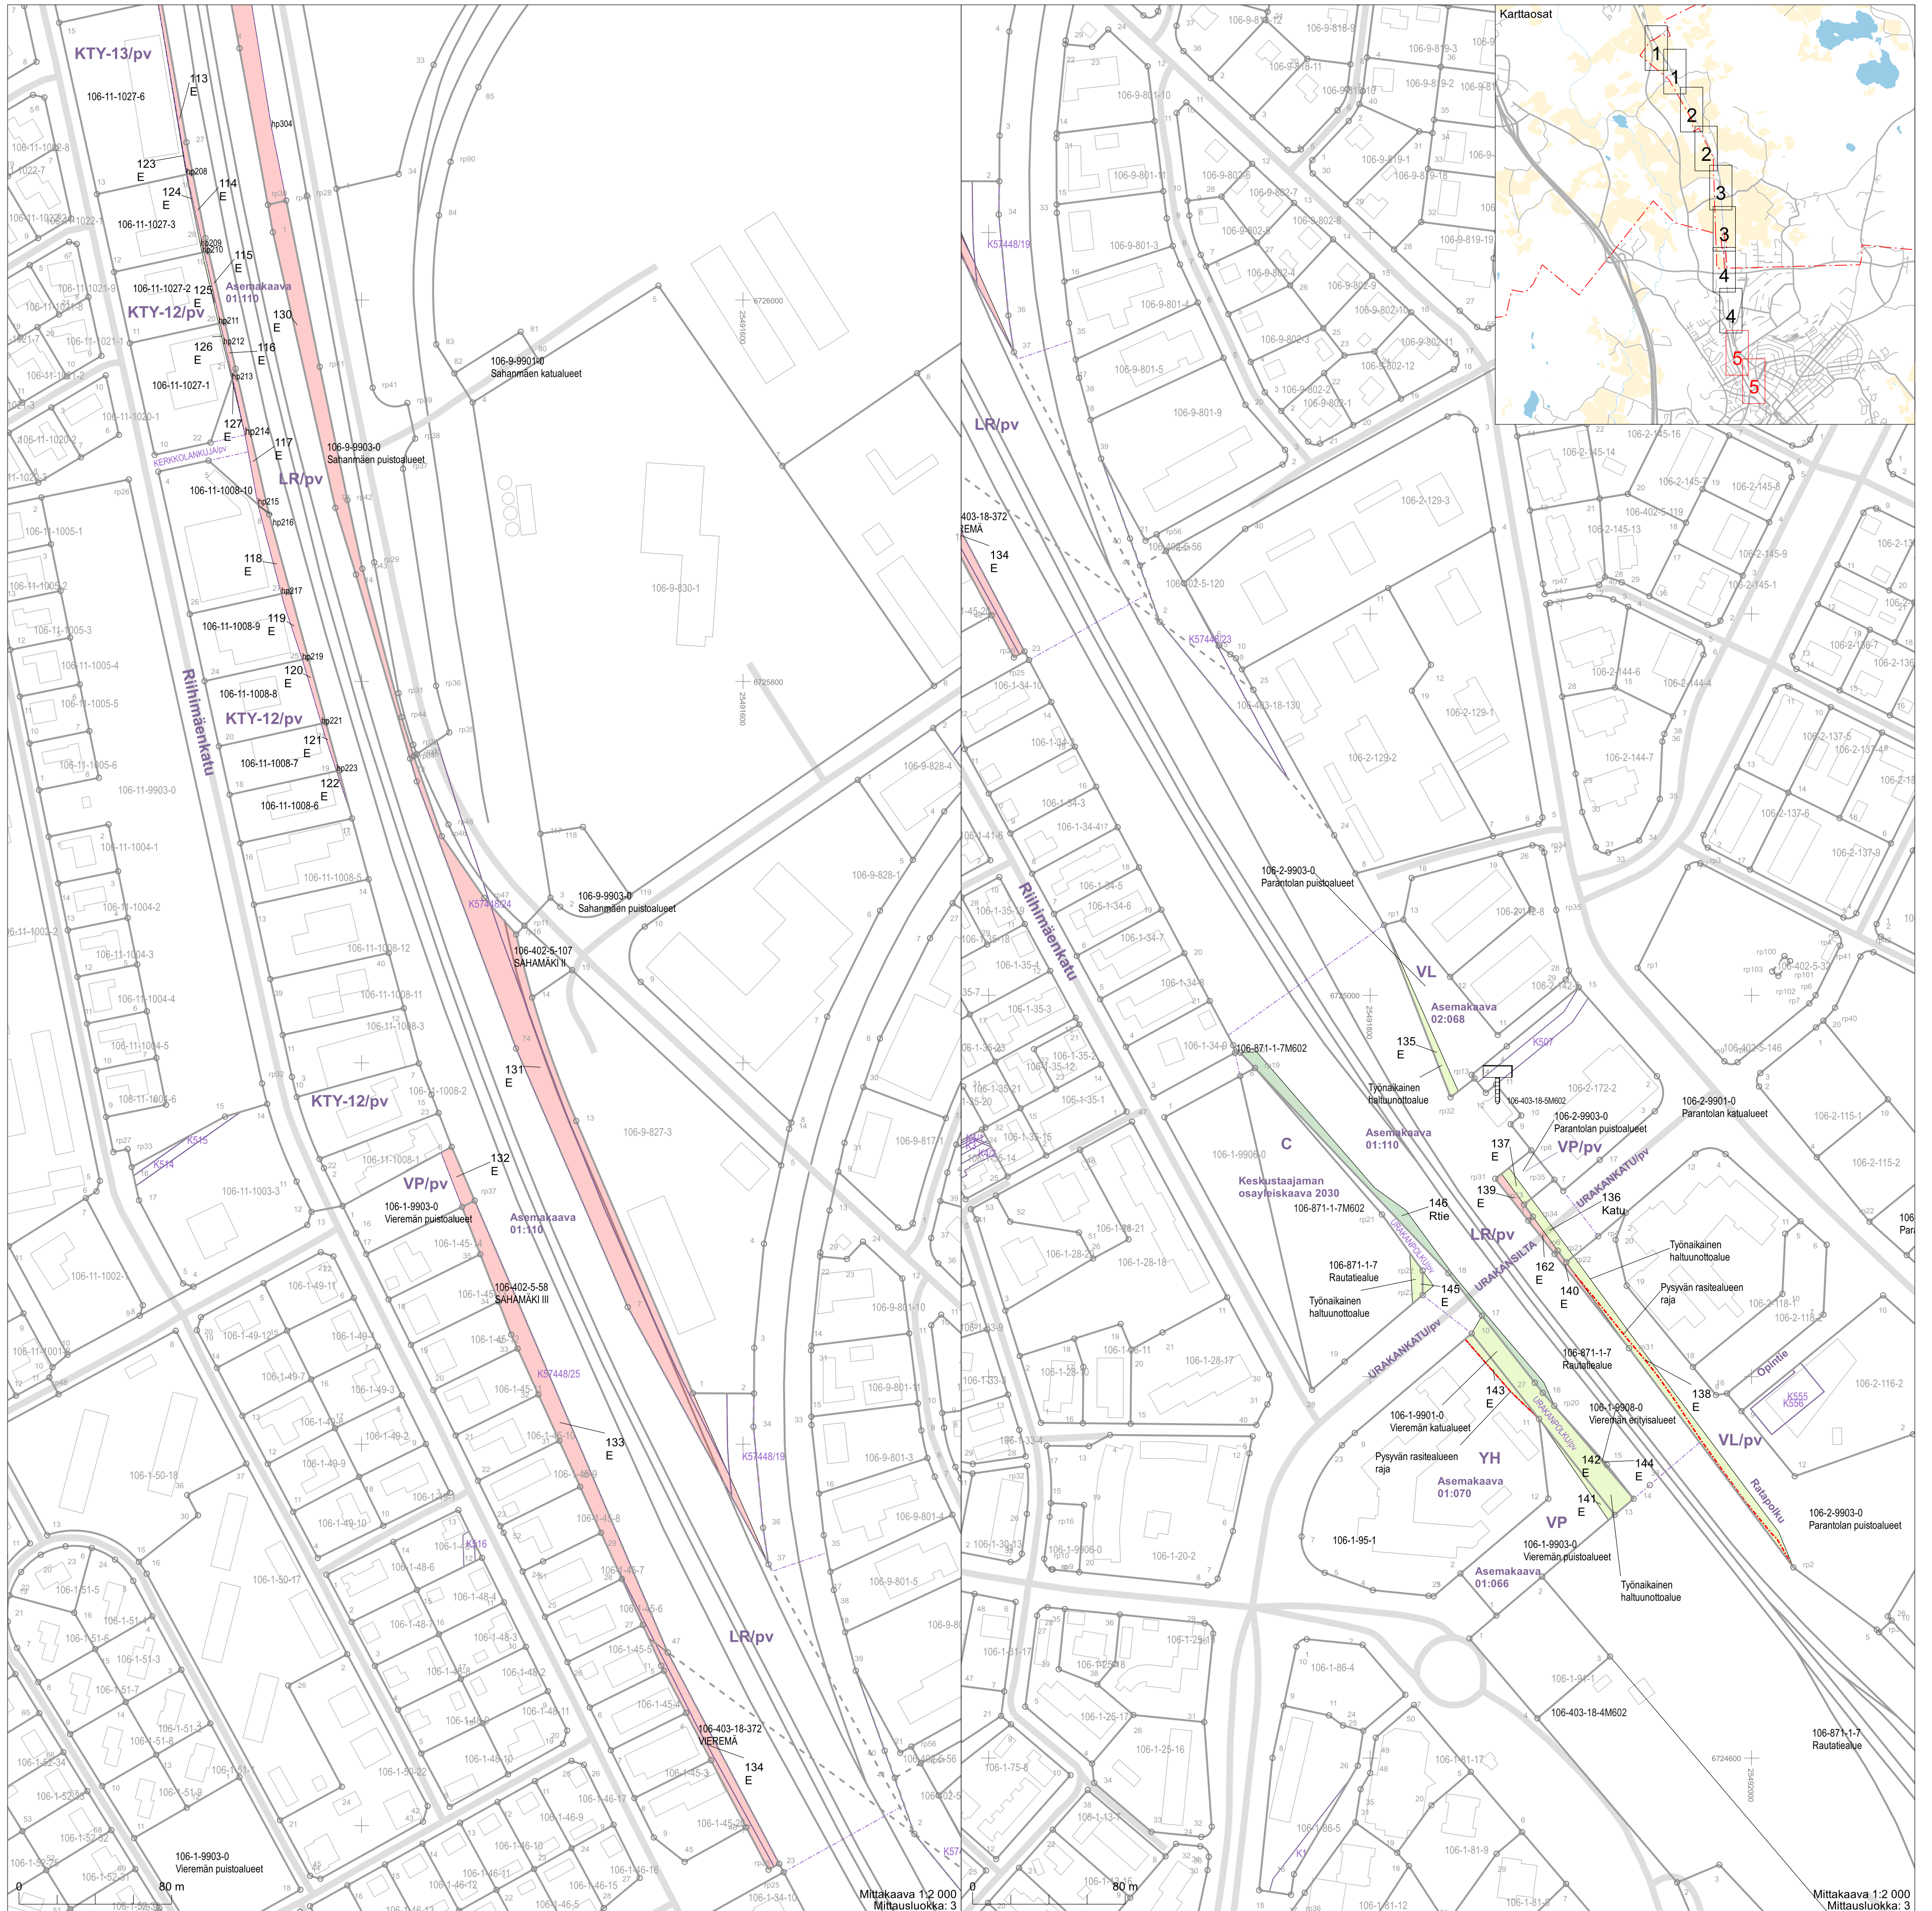

Mittakaava 1:2 000  
Mittausluokka: 3

Mittakaava 1:2 000  
Mittausluokka: 3

Koordinaattijärjestelmä: ETRS-GKN/peruskoodinaisto