

**Järvelä-Hovinmäki 110 kV
Ennakkohaltuunottokartta****1:2 000****1/6**

316-403-6-318

Santamäki

316-403-31-13

Tiluslaji: Lmk
 Puulajisuhde: o-o-X-o
 Pääpuulaji: Rauduskoivu
 Taimikon keskipituus: 0,4 m
 Puuston ikä: v
 Puuston tiheys: 1
 Kehitysluokka: T1_Taimikko alle 1.3 m
 Metsikön laatu: ML1_Kehityskelpoinen, hyvä
 Metsänhoitotyöt: Istutus
 Selite: Sähköaseman työmaa vaikuttanut kuviolla

316-403-31-18

Tiluslaji: Lmk
 Puulajisuhde: o-X-o-o
 Pääpuulaji: Kuusi
 Taimikon keskipituus: m
 Puuston ikä: 80 v
 Puuston tiheys: 0,8
 Kehitysluokka: o4_Uudistuskypsä metsikkö
 Metsikön laatu: ML2_Kehityskelpoinen, tyydyttävä:
 aukkoinen, harva, vähäpuustoinen
 Metsänhoitotyöt:
 Selite: Peltosaarake/joutomaata

Tiluslaji: Pe, so

316-403-31-17

Tiluslaji: Lmk
 Puulajisuhde: 1-6-o-3
 Pääpuulaji: Kuusi
 Taimikon keskipituus: m
 Puuston ikä: 80 v
 Puuston tiheys: 0,9
 Kehitysluokka: o3_Varttunut kasvatusmetsikkö
 Metsikön laatu: ML1_Kehityskelpoinen, hyvä
 Metsänhoitotyöt:
 Selite: Laidun, kuviolla yli 100v kuusia ja mäntyjä

Tiluslaji: Ykstie
Selite: TillolantieTiluslaji: Pe, so
Selite: Laidun

316-403-34-6

Tiluslaji: Pe, so
Selite: LaidunTiluslaji: Ykstie
Selite: Tuulikummuntie

316-403-6-303







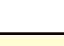

316-403-34-11

Tiluslaji: Tuok
 Puulajisuhde: 6-4-o-o
 Pääpuulaji: Mänty
 Taimikon keskipituus: m
 Puuston ikä: 45 v
 Puuston tiheys: 0,8
 Kehitysluokka: o3_Varttunut kasvatusmetsikkö
 Metsikön laatu: ML1_Kehityskelpoinen, hyvä
 Metsänhoitotyöt: Harvennus
 Selite: Kuviolla ajoura ja 60v. haapoja

Tiluslaji: Tuok
 Puulajisuhde: 4-1-4-o
 Pääpuulaji: Mänty
 Taimikon keskipituus: m
 Puuston ikä: 100 v
 Puuston tiheys: 0,7
 Kehitysluokka: o4_Uudistuskypsä metsikkö
 Metsikön laatu: ML2_Kehityskelpoinen, tyydyttävä:
 aukkoinen, harva, vähäpuustoinen
 Metsänhoitotyöt:
 Selite: Laidun, kalliomaata

Tiluslaji: Tuok
 Puulajisuhde: o-o-X-o
 Pääpuulaji: Rauduskoivu
 Taimikon keskipituus: m
 Puuston ikä: 20 v
 Puuston tiheys: 1
 Kehitysluokka: o2_Nuori kasvatusmetsikkö
 Metsikön laatu: ML1_Kehityskelpoinen, hyvä
 Metsänhoitotyöt:
 Selite: hoitamaton luon. haapa ja tervaleppä

Selite

-  Suunniteltu keskiliinja ja pylväspaikka
-  Johtoaukea
-  Reunavyöhyke
-  Johdon keskiliinja
-  Purettava johto
-  Tiluslajin raja
-  Johtoaukean raja
-  Reunavyöhykkeen raja
-  Pylväsalan raja
-  20 kV ilmajohto
-  Kiinteistö ja rajamerkki

**Järvelä-Hovinmäki 110 kV
Ennakkohaltuunottokartta****1:2 000****2/6**

Tiluslaji: Tuok
Puulajisuhde: o-X-o-o
Pääpuulaji: Kuusi
Taimikon keskipituus: 5,5 m
Puuston ikä: v
Puuston tiheys: 1
Kehitysluokka: T2_Taimikko yli 1.3 m
Metsikön laatu: ML1_Kehityskelpoinen, hyvä
Metsänhoitotyöt: Harvennus
Selite: Siemenpuuna mänty, Kalliomaa

Tiluslaji: Khk
Puulajisuhde: X-o-o-o
Pääpuulaji: Mänty
Taimikon keskipituus: 4,5 m
Puuston ikä: v
Puuston tiheys: 1
Kehitysluokka: T2_Taimikko yli 1.3 m
Metsikön laatu: ML3_Kehityskelpoinen, tyydyttävä:
ylitiheä, hoitamaton
Metsänhoitotyöt:
Selite: Hoitamaton luon. koivu, siemenpuuna mänty

Tiluslaji: Khk
Puulajisuhde: X-o-o-o
Pääpuulaji: Mänty
Taimikon keskipituus: 4,5 m
Puuston ikä: v
Puuston tiheys: 1
Kehitysluokka: T2_Taimikko yli 1.3 m
Metsikön laatu: ML1_Kehityskelpoinen, hyvä
Metsänhoitotyöt:
Selite:

Tiluslaji: Khk
Puulajisuhde: 9-1-0-0
Pääpuulaji: Mänty
Taimikon keskipituus: m
Puuston ikä: 80 v
Puuston tiheys: 1
Kehitysluokka: o4_Uudistuskypä metsikkö
Metsikön laatu: ML1_Kehityskelpoinen, hyvä
Metsänhoitotyöt:
Selite: Kivikko

Tiluslaji: Khk
Puulajisuhde: X-o-o-o
Pääpuulaji: Mänty
Taimikon keskipituus: m
Puuston ikä: 45 v
Puuston tiheys: 0,8
Kehitysluokka: o3_Varttunut kasvatusmetsikkö
Metsikön laatu: ML2_Kehityskelpoinen, tyydyttävä:
aukkoinen, harva, vähäpuustoinen
Metsänhoitotyöt:
Selite: Kuviolla frisbee golf -ratoja

Tiluslaji: Khk
Kehitysluokka: Ao_Aukea
Metsänhoitotyöt: Avohakkuu
Selite: Frisbee golf -radan aukea

Tiluslaji: Khk
Puulajisuhde: 8-1-1-0
Pääpuulaji: Mänty
Taimikon keskipituus: m
Puuston ikä: 50 v
Puuston tiheys: 0,9
Kehitysluokka: o3_Varttunut kasvatusmetsikkö
Metsikön laatu: ML2_Kehityskelpoinen, tyydyttävä:
aukkoinen, harva, vähäpuustoinen
Metsänhoitotyöt:
Selite: Kuviolla frisbee golf -ratoja, kivikko

Tiluslaji: Ykstie
Selite: Tillolantie








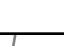

Tiluslaji: Khk
Puulajisuhde: X-o-o-o
Pääpuulaji: Mänty
Taimikon keskipituus: m
Puuston ikä: 40 v
Puuston tiheys: 0,7
Kehitysluokka: o3_Varttunut kasvatusmetsikkö
Metsikön laatu: ML2_Kehityskelpoinen, tyydyttävä:
aukkoinen, harva, vähäpuustoinen
Metsänhoitotyöt:
Selite: Rinnemaastoa

Tiluslaji: Khk
Puulajisuhde: X-o-o-o
Pääpuulaji: Mänty
Taimikon keskipituus: m
Puuston ikä: 50 v
Puuston tiheys: 1
Kehitysluokka: o3_Varttunut kasvatusmetsikkö
Metsikön laatu: ML1_Kehityskelpoinen, hyvä
Metsänhoitotyöt:
Selite:

Tiluslaji: Tuok
Puulajisuhde: o-9-o-1
Pääpuulaji: Kuusi
Taimikon keskipituus: 5,5 m
Puuston ikä: v
Puuston tiheys: 0,9
Kehitysluokka: T2_Taimikko yli 1.3 m
Metsikön laatu: ML2_Kehityskelpoinen, tyydyttävä:
aukkoinen, harva, vähäpuustoinen
Metsänhoitotyöt: Harvennus
Selite:

Tiluslaji: Tuok
Puulajisuhde: o-X-o-o
Pääpuulaji: Kuusi
Taimikon keskipituus: m
Puuston ikä: 15 v
Puuston tiheys: 0,8
Kehitysluokka: o2_Nuori kasvatusmetsikkö
Metsikön laatu: ML2_Kehityskelpoinen, tyydyttävä:
aukkoinen, harva, vähäpuustoinen
Metsänhoitotyöt:
Selite: Kalliomaa

Selite

-  Suunniteltu keskiliinja ja pylväspaikka
-  Johtoaukea
-  Reunavyöhyke
-  Johdon keskiliinja
-  Purettava johto
-  Tiluslajin raja
-  Johtoaukean raja
-  Reunavyöhykkeen raja
-  Pylväsalan raja
-  20 kV ilmajohto
-  Kiinteistö ja rajamerkki

316-403-34-6

316-403-34-11

316-403-6-303

316-403-6-318

316-403-6-299

316-895-2-2

**Järvelä-Hovinmäki 110 kV
Ennakkohaltuunottokartta**
1:2 000 3/6

316-408-4-88

Tiluslaji: Lmk
Kehitysluokka: Ao_Aukea
Selite: s / Maakunnallisesti arvokas maisema-alue

Tiluslaji: Pe, so
Selite: s / Maakunnallisesti arvokas maisema-alue





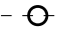






Tiluslaji: Aa
Selite: Ainesmaan ottoalue,
s / Maakunnallisesti arvokas maisema-alue

Tiluslaji: Khk
Puulajisuhde: 9-1-0-0
Pääpuulaji: Mänty
Taimikon keskipituus: m
Puuston ikä: 80 v
Puuston tiheys: 1
Kehitysluokka: o4_Uudistuskypsä metsikkö
Metsikön laatu: ML1_Kehityskelpoinen, hyvä
Metsänhoitotyöt:
Selite: Kivikko

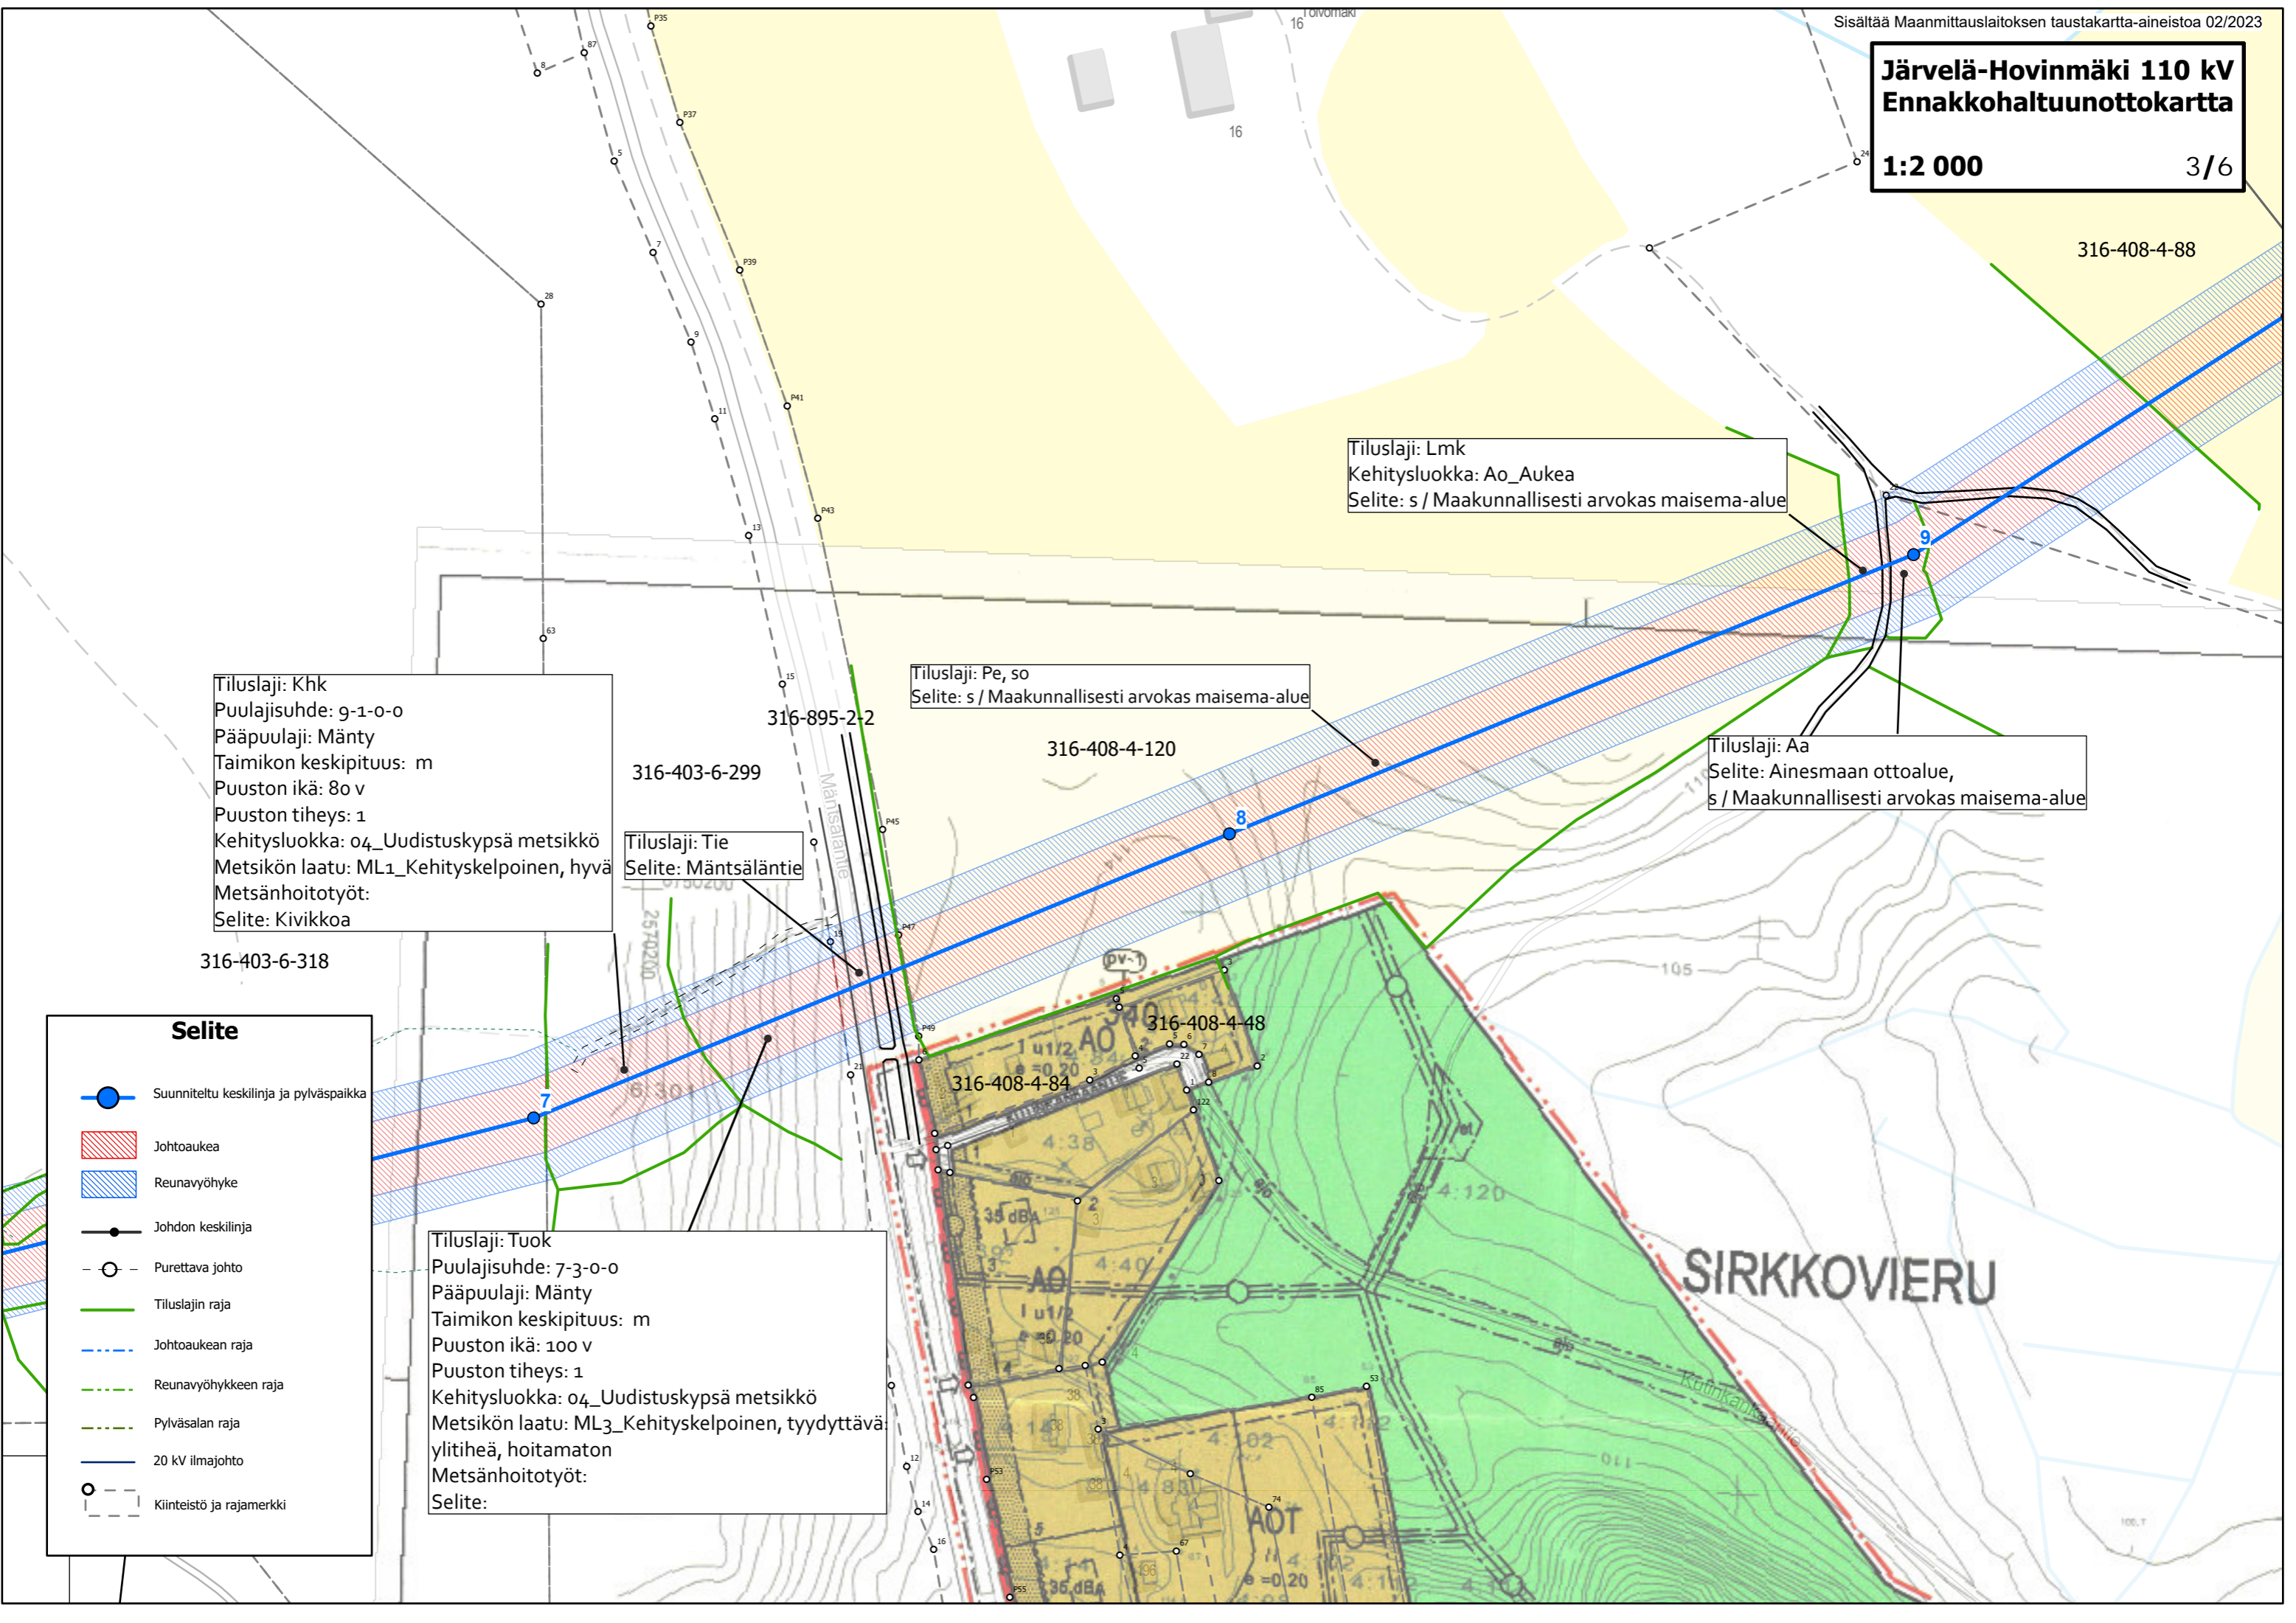
Tiluslaji: Tie
Selite: Mäntsäläntie

Tiluslaji: Tuok
Puulajisuhde: 7-3-0-0
Pääpuulaji: Mänty
Taimikon keskipituus: m
Puuston ikä: 100 v
Puuston tiheys: 1
Kehitysluokka: o4_Uudistuskypsä metsikkö
Metsikön laatu: ML3_Kehityskelpoinen, tyydyttävä
ylitiheä, hoitamaton
Metsänhoitotyöt:
Selite:

Selite

-  Suunniteltu keskilinja ja pylväspaikka
-  Johtoaukea
-  Reunavyöhyke
-  Johdon keskilinja
-  Purettava johto
-  Tiluslajin raja
-  Johtoaukean raja
-  Reunavyöhykkeen raja
-  Pylväsalan raja
-  20 kV ilmajohto
-  Kiinteistö ja rajamerkki

SIRKKOVIERU



**Järvelä-Hovinmäki 110 kV
Ennakkohaltuunottokartta****1:2 000**

4/6

Tiluslaji: Tuok
 Puulajisuhde: 0-9-1-0
 Pääpuulaji: Kuusi
 Taimikon keskipituus: m
 Puuston ikä: 70 v
 Puuston tiheys: 1
 Kehitysluokka: 04_Uudistuskypsä metsikkö
 Metsikön laatu: ML1_Kehityskelpoinen, hyvä
 Metsänhoitotyöt:
 Selite: Kivikkoa

Tiluslaji: Pe, so

316-408-4-107

316-408-4-86

Tiluslaji: Tuok
 Puulajisuhde: 0-X-0-0
 Pääpuulaji: Kuusi
 Taimikon keskipituus: m
 Puuston ikä: 15 v
 Puuston tiheys: 1
 Kehitysluokka: 02_Nuori kasvatusmetsikkö
 Metsikön laatu: ML3_Kehityskelpoinen, tyydyttävä:
 ylitieää, hoitamaton
 Metsänhoitotyöt:
 Selite: Hoitamaton luon. koivu

Tiluslaji: Lmk
 Puulajisuhde: 0-3-7-0
 Pääpuulaji: Rauduskoivu
 Taimikon keskipituus: m
 Puuston ikä: 20 v
 Puuston tiheys: 1
 Kehitysluokka: 02_Nuori kasvatusmetsikkö
 Metsikön laatu: ML1_Kehityskelpoinen, hyvä
 Metsänhoitotyöt: Harvennus
 Selite: s / Maakunnallisesti arvokas maisema-alue

316-408-4-108

Tiluslaji: Oja
 Selite: s / Maakunnallisesti arvokas maisema-alue

Tiluslaji: Khk
 Puulajisuhde: 2-7-1-0
 Pääpuulaji: Kuusi
 Taimikon keskipituus: m
 Puuston ikä: 50 v
 Puuston tiheys: 1
 Kehitysluokka: 03_Varttunut kasvatusmetsikkö
 Metsikön laatu: ML1_Kehityskelpoinen, hyvä
 Metsänhoitotyöt:
 Selite: Kalliomaa

Tiluslaji: Lmk
 Puulajisuhde: 0-0-X-0
 Pääpuulaji: Rauduskoivu
 Taimikon keskipituus: 4 m
 Puuston ikä: v
 Puuston tiheys: 1
 Kehitysluokka: T2_Taimikko yli 1.3 m
 Metsikön laatu: ML1_Kehityskelpoinen, hyvä
 Metsänhoitotyöt:
 Selite: Kivikkoa, s / Maakunnallisesti arvokas maisema-alue

316-408-4-88












Tiluslaji: Tuok
 Puulajisuhde: 0-8-2-0
 Pääpuulaji: Kuusi
 Taimikon keskipituus: m
 Puuston ikä: 80 v
 Puuston tiheys: 1
 Kehitysluokka: 04_Uudistuskypsä metsikkö
 Metsikön laatu: ML1_Kehityskelpoinen, hyvä
 Metsänhoitotyöt:
 Selite: s / Maakunnallisesti arvokas maisema-alue

316-408-4-120

Tiluslaji: Pe, so
 Selite: s / Maakunnallisesti arvokas maisema-alue

Tiluslaji: Lmk
 Puulajisuhde: 0-0-X-0
 Pääpuulaji: Rauduskoivu
 Taimikon keskipituus: m
 Puuston ikä: 20 v
 Puuston tiheys: 1
 Kehitysluokka: 02_Nuori kasvatusmetsikkö
 Metsikön laatu: ML1_Kehityskelpoinen, hyvä
 Metsänhoitotyöt:
 Selite: Kivikkoa, s / Maakunnallisesti arvokas maisema-alue

Selite

-  Suunniteltu keskiliinja ja pylväspaikka
-  Johtoaukea
-  Reunavyöhyke
-  Johdon keskiliinja
-  Purettava johto
-  Tiluslajin raja
-  Johtoaukean raja
-  Reunavyöhykkeen raja
-  Pylväsalan raja
-  20 kV ilmajohto
-  Kiinteistö ja rajamerkki

**Järvelä-Hovinmäki 110 kV
Ennakkohaltuunottokartta****1:2 000****5/6**

Tiluslaji: Tuok
 Puulajisuhde: o-X-o-o
 Pääpuulaji: Kuusi
 Taimikon keskipituus: 4 m
 Puuston ikä: v
 Puuston tiheys: 1
 Kehitysluokka: T2_Taimikko yli 1.3 m
 Metsikön laatu: ML3_Kehityskelpoinen, tyydyttävä:
 ylitiheä, hoitamaton
 Metsänhoitotyöt:
 Selite: Hoitamaton luon. koivu

316-408-7-8

Tiluslaji: Lmk
 Puulajisuhde: o-X-o-o
 Pääpuulaji: Kuusi
 Taimikon keskipituus: 0,6 m
 Puuston ikä: v
 Puuston tiheys: 1
 Kehitysluokka: T1_Taimikko alle 1.3 m
 Metsikön laatu: ML1_Kehityskelpoinen, hyvä
 Metsänhoitotyöt: Istutus
 Selite: Kivikko

Tiluslaji: Lmk
 Puulajisuhde: o-X-o-o
 Pääpuulaji: Kuusi
 Taimikon keskipituus: m
 Puuston ikä: 70 v
 Puuston tiheys: 1
 Kehitysluokka: o4_Uudistuskypsä metsikkö
 Metsikön laatu: ML1_Kehityskelpoinen, hyvä
 Metsänhoitotyöt: Harvennus
 Selite:

316-408-4-91

Tiluslaji: Tuok
 Puulajisuhde: o-6-4-o
 Pääpuulaji: Kuusi
 Taimikon keskipituus: m
 Puuston ikä: 15 v
 Puuston tiheys: 1
 Kehitysluokka: o2_Nuori kasvatusmetsikkö
 Metsikön laatu: ML3_Kehityskelpoinen, tyydyttävä:
 ylitiheä, hoitamaton
 Metsänhoitotyöt:
 Selite: Hoitamaton luon. koivu, kivikko

Tiluslaji: Pe, ao
 Selite: Peltoa laajennettu

Tiluslaji: Lmk
 Puulajisuhde: o-1-8-1
 Pääpuulaji: Rauduskoivu
 Taimikon keskipituus: m
 Puuston ikä: 70 v
 Puuston tiheys: 0,7
 Kehitysluokka: o4_Uudistuskypsä metsikkö
 Metsikön laatu: ML2_Kehityskelpoinen, tyydyttävä:
 aukkoinen, harva, vähäpuustoinen
 Metsänhoitotyöt:
 Selite: Hoitamaton luon. koivu/lehtipuu


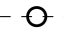

316-408-4-86

Tiluslaji: Lmk
 Puulajisuhde: 2-6-2-o
 Pääpuulaji: Kuusi
 Taimikon keskipituus: m
 Puuston ikä: 70 v
 Puuston tiheys: 0,9
 Kehitysluokka: o4_Uudistuskypsä metsikkö
 Metsikön laatu: ML1_Kehityskelpoinen, hyvä
 Metsänhoitotyöt:
 Selite: s / kulttuuriperintökohde

Tiluslaji: Lmk
 Kehitysluokka: Ao_Aukea
 Selite: Laidun/niitty

Tiluslaji: Pe, so

Selite

-  Suunniteltu keskilinja ja pylväspaikka
-  Johtoaukea
-  Reunavyöhyke
-  Johdon keskilinja
-  Purettava johto
-  Tiluslajin raja
-  Johtoaukean raja
-  Reunavyöhykkeen raja
-  Pylväsalan raja
-  20 kV ilmajohto
-  Kiinteistö ja rajamerkki

316-408-4-108

316-408-4-107

Järvelä-Hovinmäki 110 kV Ennakkohaltuunottokartta

1:2 000

6/6

316-408-7-6

22

Ja/Jm

21

15

Ja/Jm

27

17

316-408-7-11

Jokelantie

Nummenkulmantie

Tiluslaji: Lmk
Puulajisuhde: o-o-X-o
Pääpuulaji: Rauduskoivu
Taimikon keskipituus: m
Puuston ikä: 30 v
Puuston tiheys: 0,9
Kehitysluokka: o3_Varttunut kasvatusmetsikkö
Metsikön laatu: ML1_Kehityskelpoinen, hyvä
Metsänhoitotyöt:
Selite: Kivikkoa

Tiluslaji: Ykstie
Selite: Jokelantie

Tiluslaji: Pe, so

316-408-7-8

Tiluslaji: Tuok
Puulajisuhde: o-X-o-o
Pääpuulaji: Kuusi
Taimikon keskipituus: 4 m
Puuston ikä: v
Puuston tiheys: 1
Kehitysluokka: T2_Taimikko yli 1.3 m
Metsikön laatu: ML3_Kehityskelpoinen, tyydyttävä:
ylitiheä, hoitamaton
Metsänhoitotyöt:
Selite: Hoitamaton luon. koivu

316-408-4-91

14









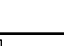
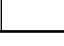
1270 110 kV TNo: 201295 Käikkälän kunta

20

53

53

Selite

-  Suunniteltu keskiliinja ja pylväspaikka
-  Johtoaueka
-  Reunavyöhyke
-  Johdon keskiliinja
-  Purettava johto
-  Tiluslajin raja
-  Johtoauekan raja
-  Reunavyöhykkeen raja
-  Pylväsalan raja
-  20 kV ilmajohto
-  Kiinteistö ja rajamerkki